


PLANTA DE SINALIZAÇÃO
ESCALA 1:250

SINALIZAÇÃO HORIZONTAL	
MARCAS LONGITUDINAIS "Larguras e cadências em função da velocidade regulamentada da via"	
LINHAS DE DIVISÃO DE FLUXOS OPOSTOS - LFO Cor amarela	
— Linha dupla contínua - LFO-3 - Largura 12 cm	
LINHA DE BORDO Cor branca	
— LBO - Largura 12 cm	
LINHA DE CONTINUIDADE Cor branca	
— LCO - Largura 12 cm - cadência 1:1 (1 m : 1 m)	
LINHAS DE DIVISÃO DE FLUXOS DE MESMO SENTIDO - LMS Cor branca	
— Linha Simples Contínua - LMS-1 - Largura 12 cm	
— Linha Simples Seccionada - LMS-2 - Largura 12 cm - cadência 1:2 (1 m : 2 m)	
MARCAS TRANSVERSAIS	
— LINHA DE RETENÇÃO - LRE - Cor branca - Largura 40 cm	
FAIXA DE TRAVESSIA DE PEDESTRES TIPO ZEBRADA - FTP-1	
- Cor branca - Largura 40 cm, espaçamento 60 cm	
MARCAS LONGITUDINAIS ESPECÍFICAS	
— MARCA DELIMITADORA DE PARADA DE VEÍCULOS ESPECÍFICOS - MVE	
- Cor amarela - Largura 12 cm	
— MARCAÇÃO DE CICLOVIA AO LONGO DA VIA - MCI	

LEGENDA	
SÍMBOLOS	DESCRIÇÃO
PAVIMENTAÇÃO	
—	Eixo do Pavimento
•	Estacas (de 20 em 20 metros)
—	Muro Existente
— X —	Cerca Existente
—	Linha do Meio-Fio Existente
—	Limite Pavimentação/Linha do Meio-Fio Externo
—	Linha do Meio-Fio Interno
—	Tali de Alente
—	Tali Direcional
VEGETAÇÃO	
—	Grama
—	Árvore - Altura 2,00m
—	Arbusto - Tipo Buxinho
—	Flores - Tipo 11 Horas
EQUIPAMENTOS URBANO	
—	Ponto de Ônibus

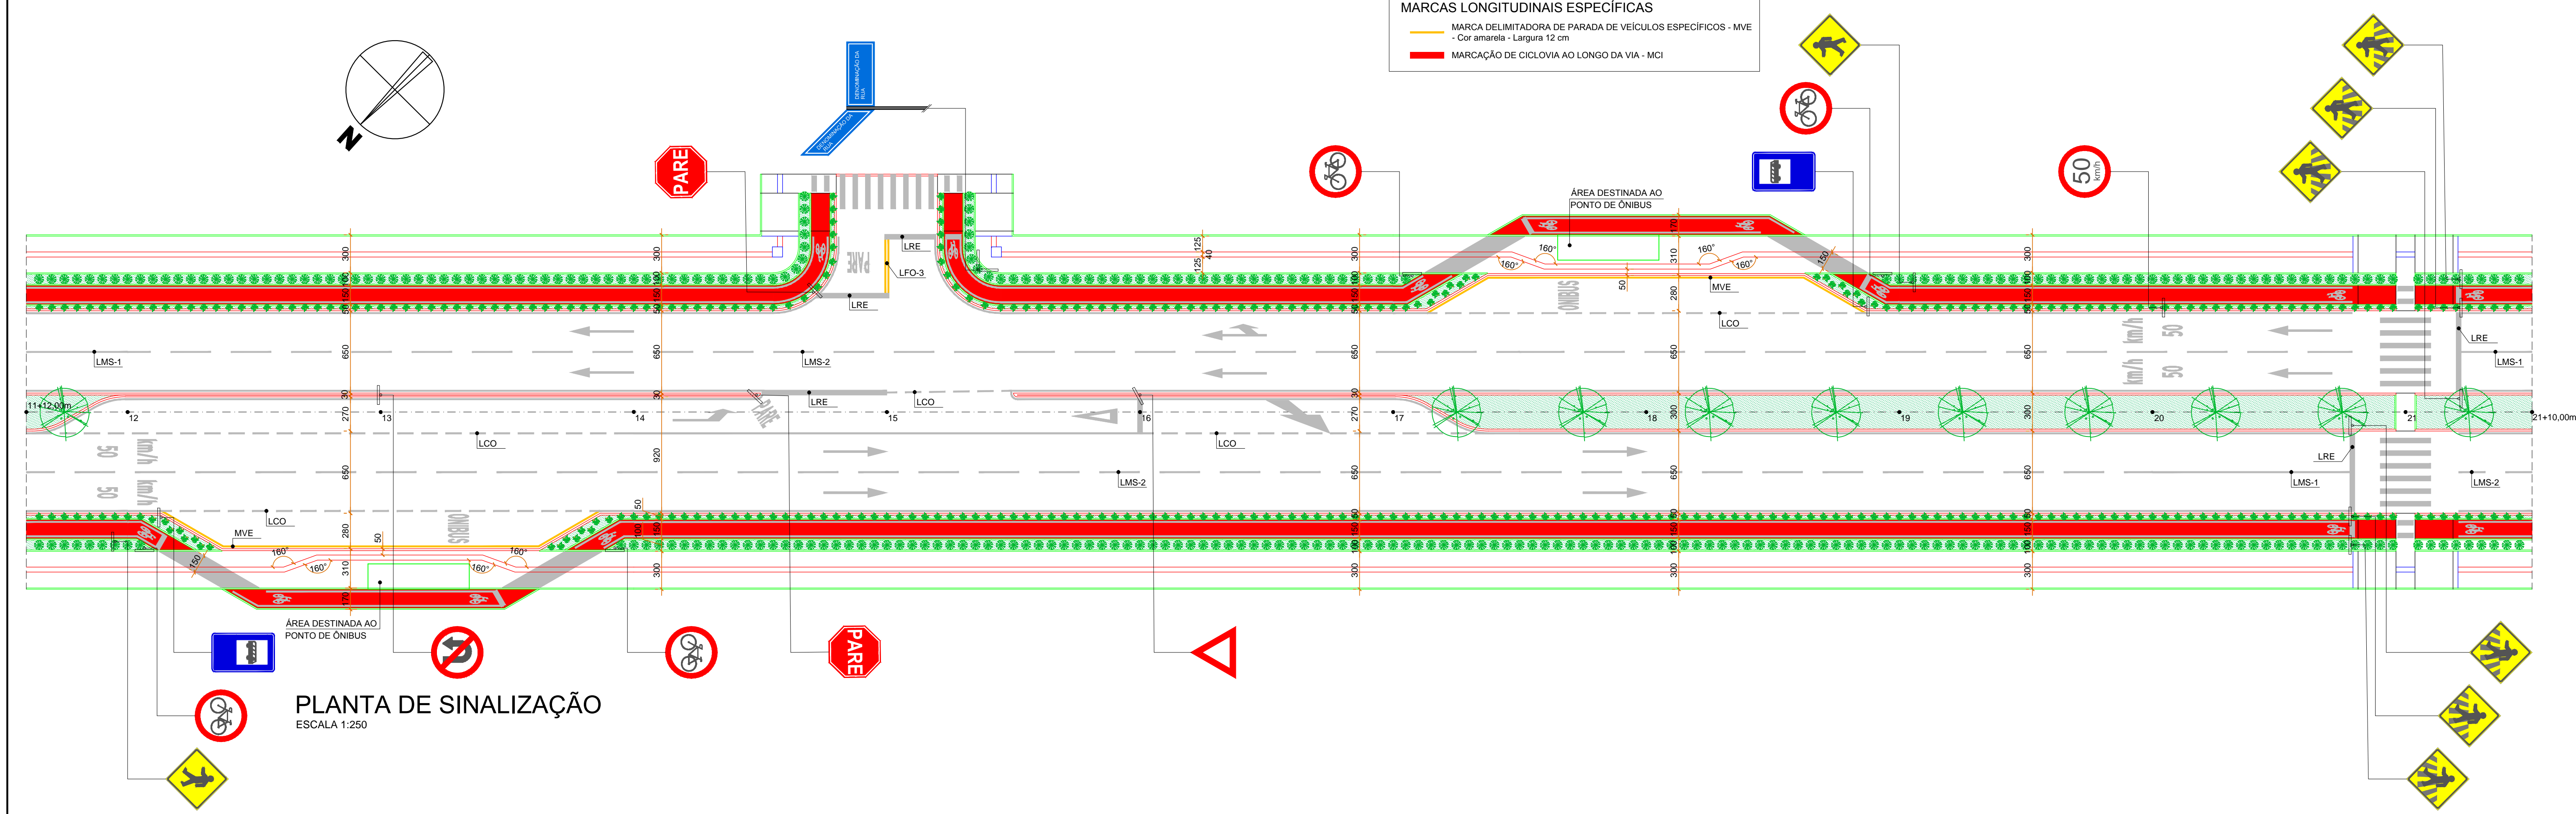

PLANTA DE SINALIZAÇÃO
ESCALA 1:250

3	Revisão 4	09/2019	RN
0	Emissão Inicial	12/2017	RN
AÇÃO	DESCRIÇÃO	DATA	RESPONSÁVEL
ASSOCIAÇÃO DOS MUNICÍPIOS DA REGIÃO DA FOZ DO RIO ITAJAI Rua Luiz Lopes Gonzaga, 1655 - Bairro São Vicente - CEP 88309-421 - Itajaí-SC - CREA-SC 050.968-0 www.amfri.org.br amfri@amfri.org.br			
AMFRI Prefeitura Municipal de Itajaí Estado de Santa Catarina			
RUA MANOEL BERNARDES - BAIRRO ITAIPAVA			
Data Dez/2017	Projeto ACESSO AO CENTRO DE INOVAÇÃO REGIONAL DE ITAJAI	Conteúdo da Folha Planta de Sinalização	
Escala 1/250	Estatística Vide quadro estatístico em prancha	Responsável Técnico	
Desenho Alice Frainer	Prefeitura Municipal	Volnei José Morastoni Prefeito Municipal	Ralf Nordt Engenheiro Civil - CREA SC 018.759-9
Folha 13/16			