



PLANTA DA INFRAESTRUTURA - CORTE SUPERIOR  
ESCALA 1:125

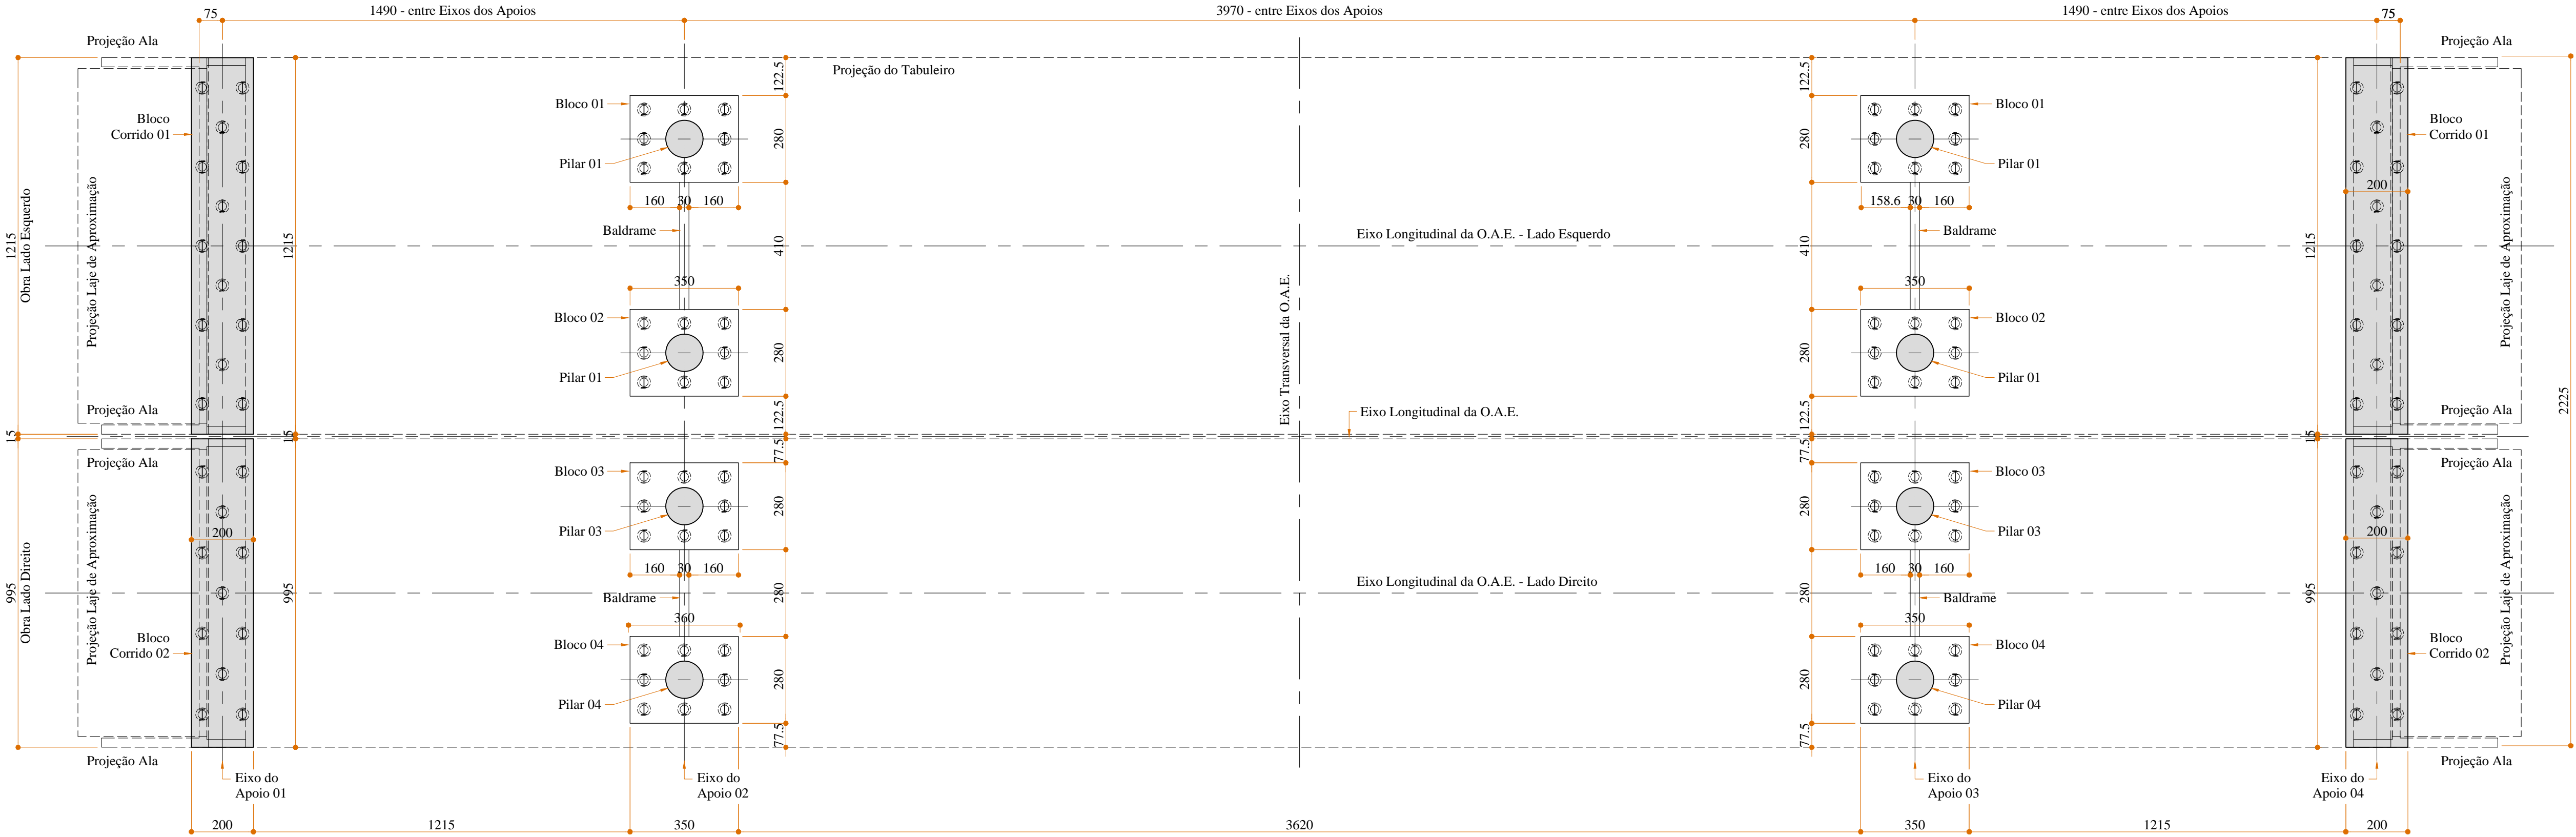

PLANTA DA INFRAESTRUTURA - CORTE INFERIOR  
ESCALA 1:125

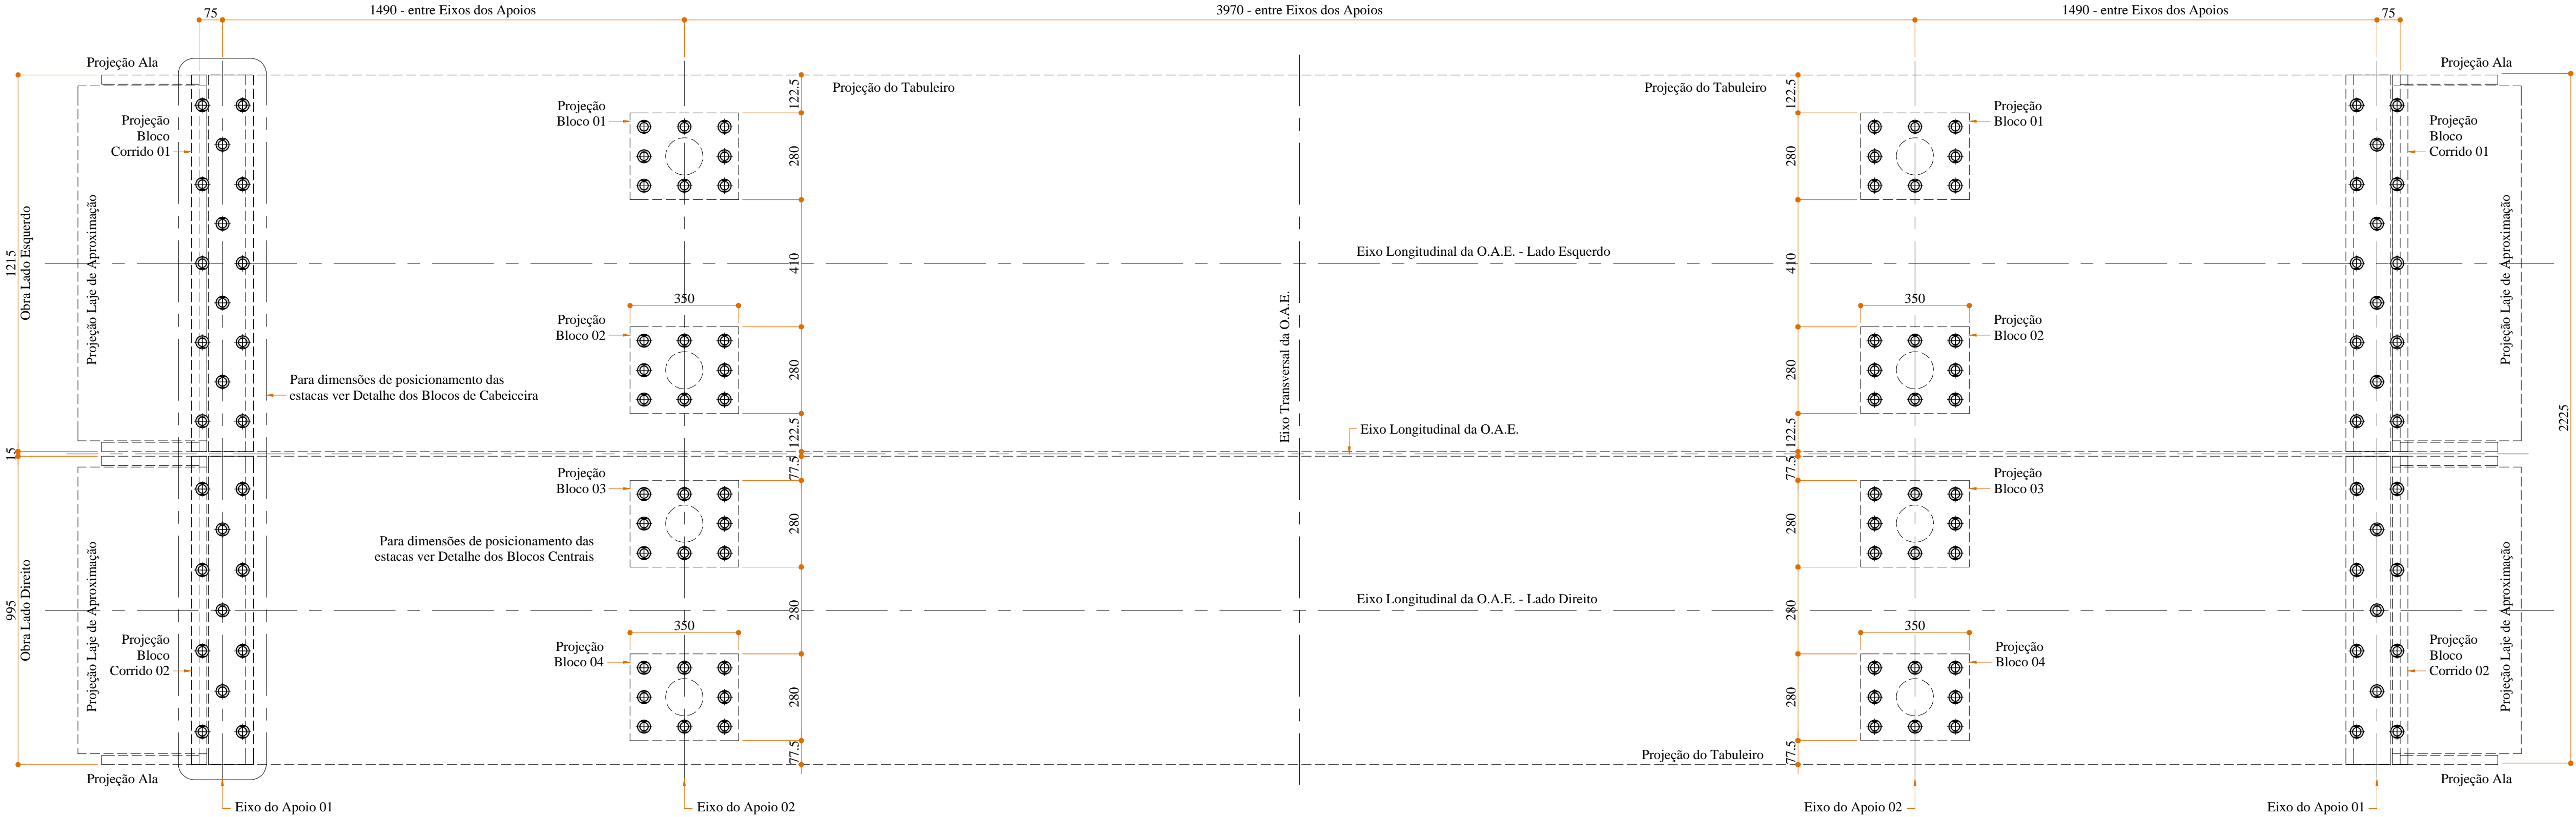

|      |                 |         |             |
|------|-----------------|---------|-------------|
|      |                 |         |             |
| 0    | Emissão inicial | 12/2019 | RN          |
| AÇÃO | DESCRIÇÃO       | DATA    | RESPONSÁVEL |



ASSOCIAÇÃO DOS MUNICÍPIOS DA REGIÃO DA FOZ DO RIO ITAJAÍ  
Rua Luiz Lopes Gonzaga, 1655 - Barro São Vicente - CEP 88309-421 - Itajaí-SC - CREA-SC 050.968-0  
www.amfri.org.br engenharia@amfri.org.br amfri@amfri.org.br

Prefeitura Municipal de Itajaí  
Estado de Santa Catarina

PONTE EM CONCRETO - TB 45  
Av. Nilo Bittencourt, sobre o canal de retificação do Rio Itajaí Mirim

|                                 |  |   |
|---------------------------------|--|---|
| Data<br><b>Dez/2019</b>         | Projeto<br>PONTE EM CONCRETO - TB 45               | Conteúdo da Folha<br>PROJETO EXECUTIVO:<br>- PLANTAS INFRAESTRUTURA - CORTE SUPERIOR<br>- PLANTAS INFRAESTRUTURA - CORTE INFERIOR |
| Escala<br><b>1/125</b>          | Estatística<br>Vide quadro estatístico em prancha  |   |
| Desenho<br><b>Alice Frainer</b> | Prefeitura Municipal                               | Responsável Técnico   |
| Folha<br><b>06/30</b>           | <b>Volnei José Morastoni</b><br>Prefeito Municipal | <b>Ralf Nordt</b><br>Engº Civil - CREA SC 018759-9  |