




TRECHO 10

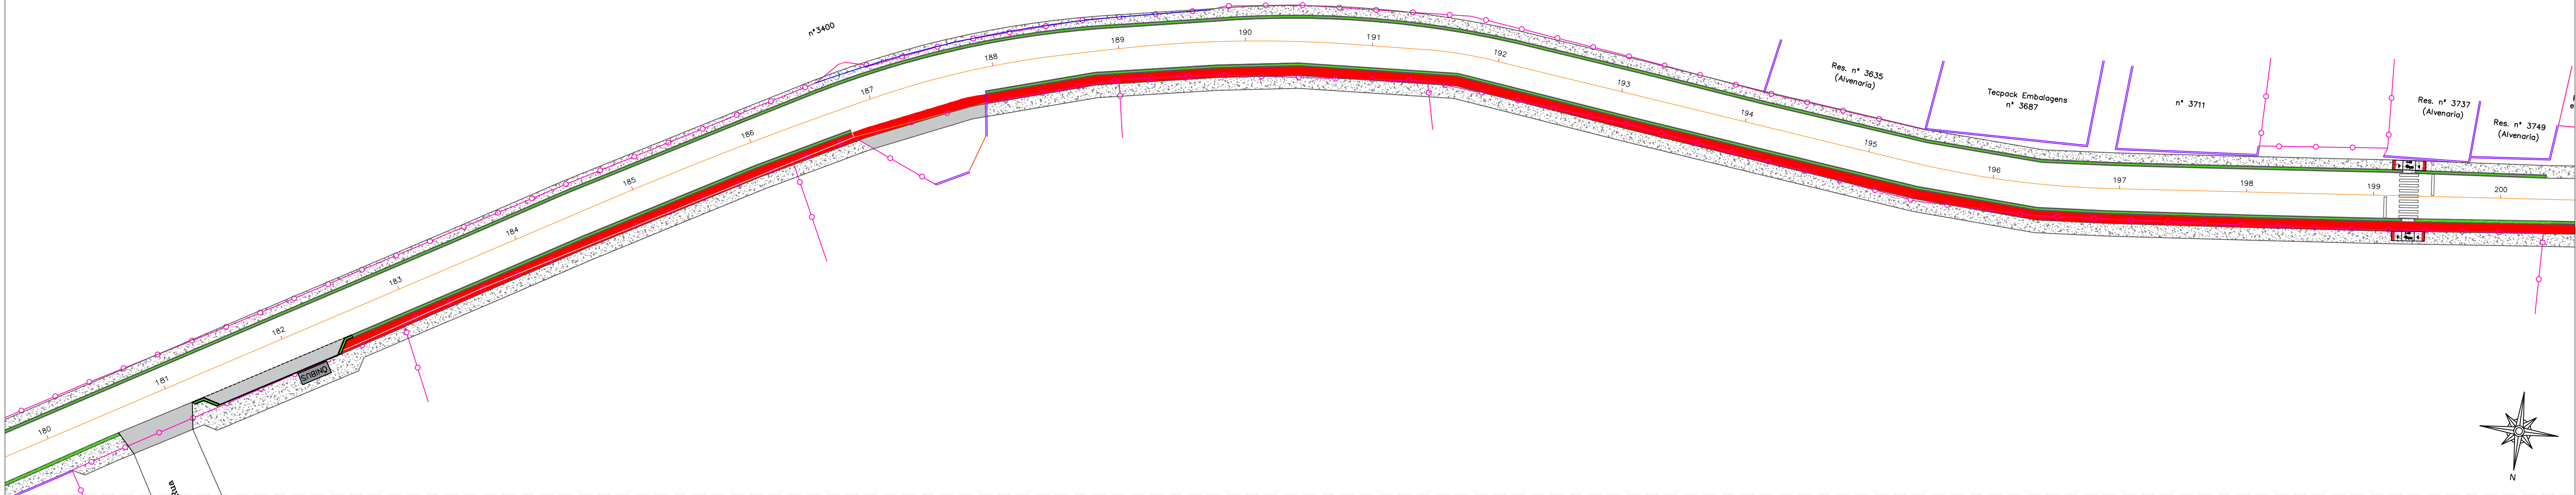

TRECHO 11

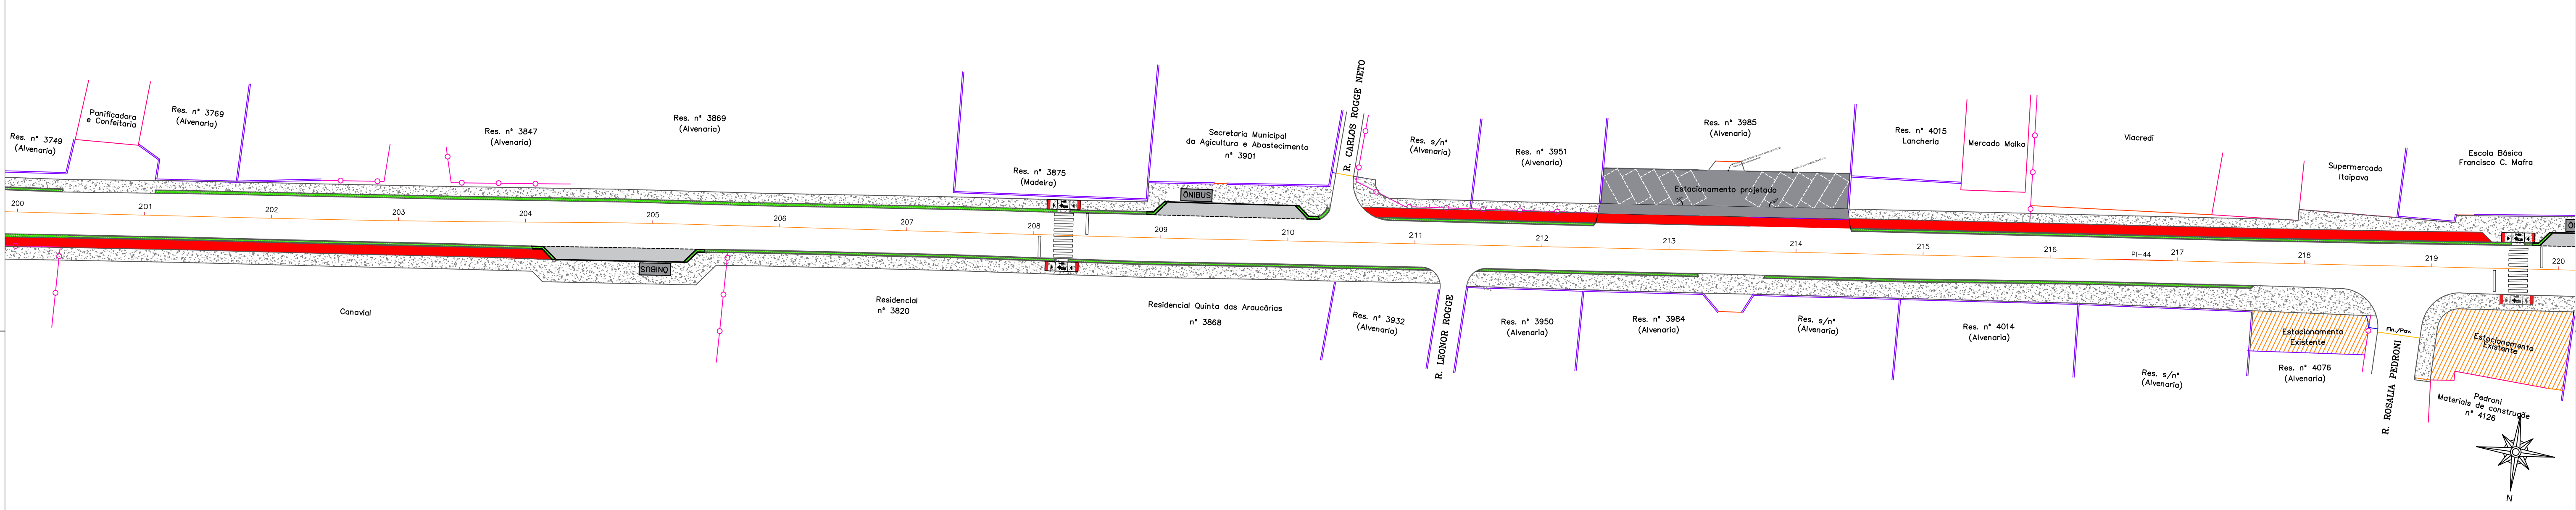

TRECHO 12

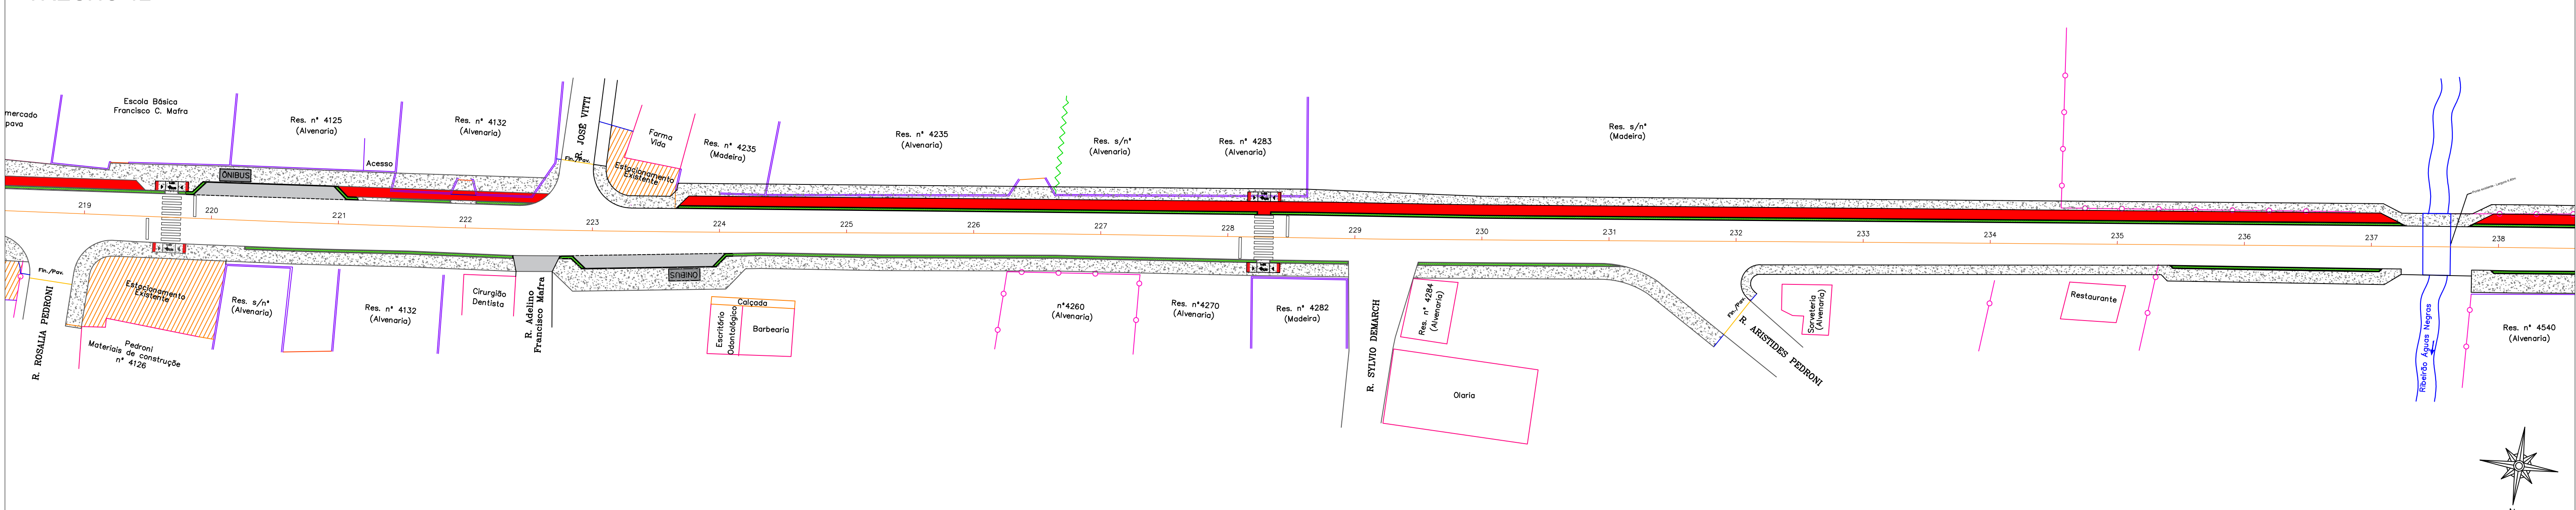

LEGENDA

	PASSEIO PROJETADO		CANTEIRO
	CICLOFAIXA		PAVIMENTO CBUQ
	EDIFICAÇÕES		BOCA DE BUEIRO
	PORTÃO		POÇO DE VISITA
	MURO		CHAMINÉ DE ACESSO À GALERIA
	CERCA		
	EIXO DA VIA		

SECRETARIA MUNICIPAL DE OBRAS

PROJETO	INFRAESTRUTURA URBANA	OBRA	AV. ITAIPAVA
REFERÊNCIA	PLANTA BAIXA TRECHO 10, 11 E 12	DATA	JAN/2020
LOCALIZAÇÃO	AVENIDA ITAIPAVA — ITAIPAVA — ITAJAÍ	DESENHO	SMO
ELABORAÇÃO	DEPARTAMENTO DE ENGENHARIA DA SECRETARIA DE OBRAS	FORMATO	A1
		ESCALA	1:500
			04/07