




TRECHO 1

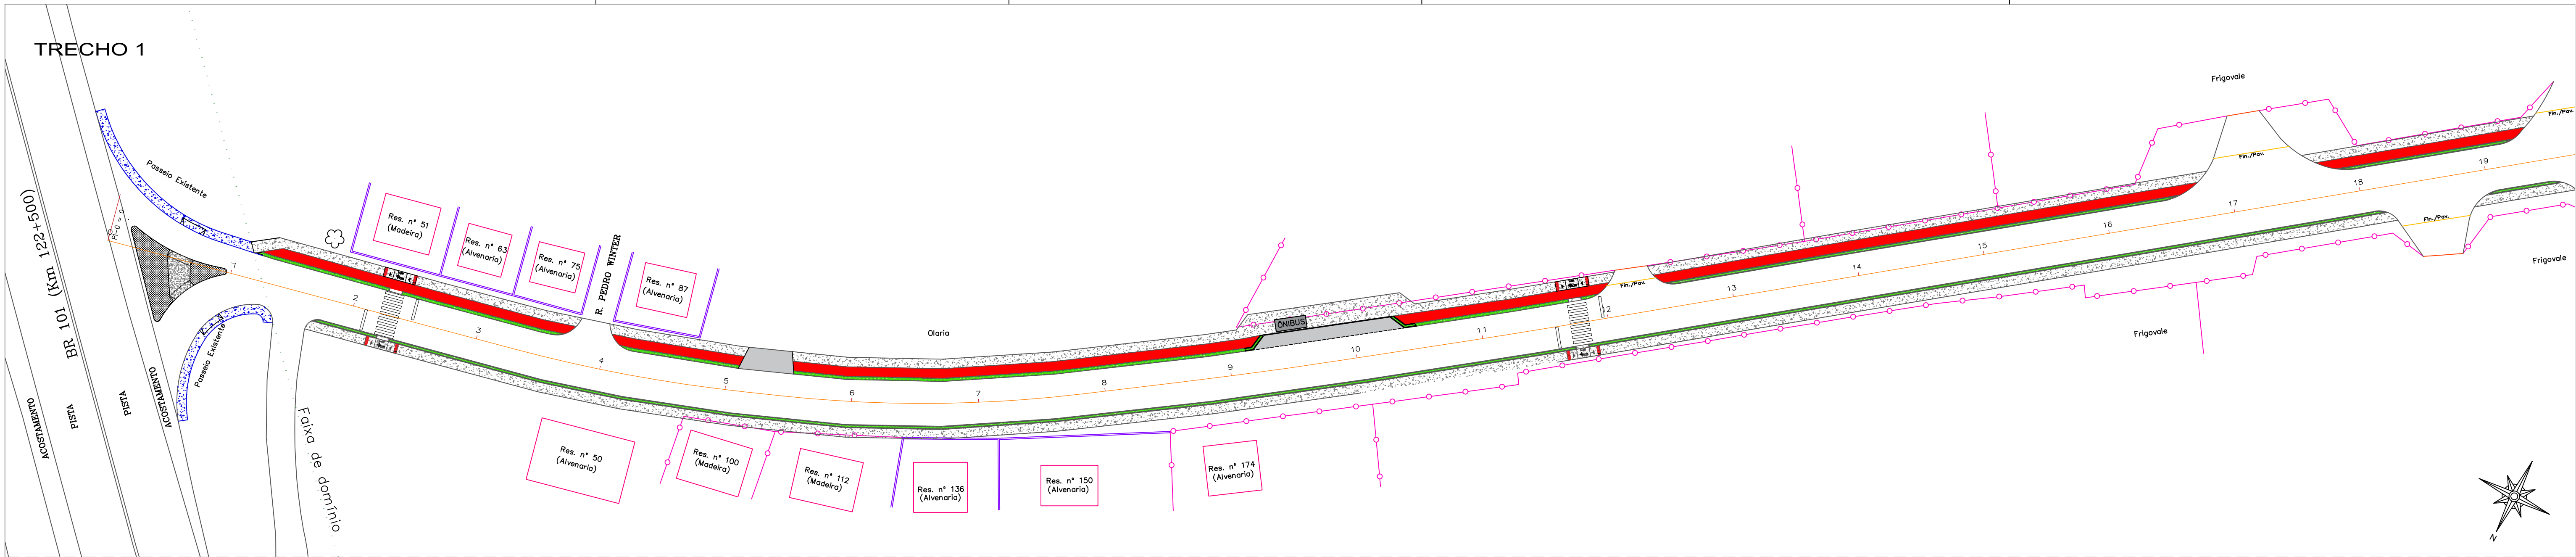

TRECHO 2

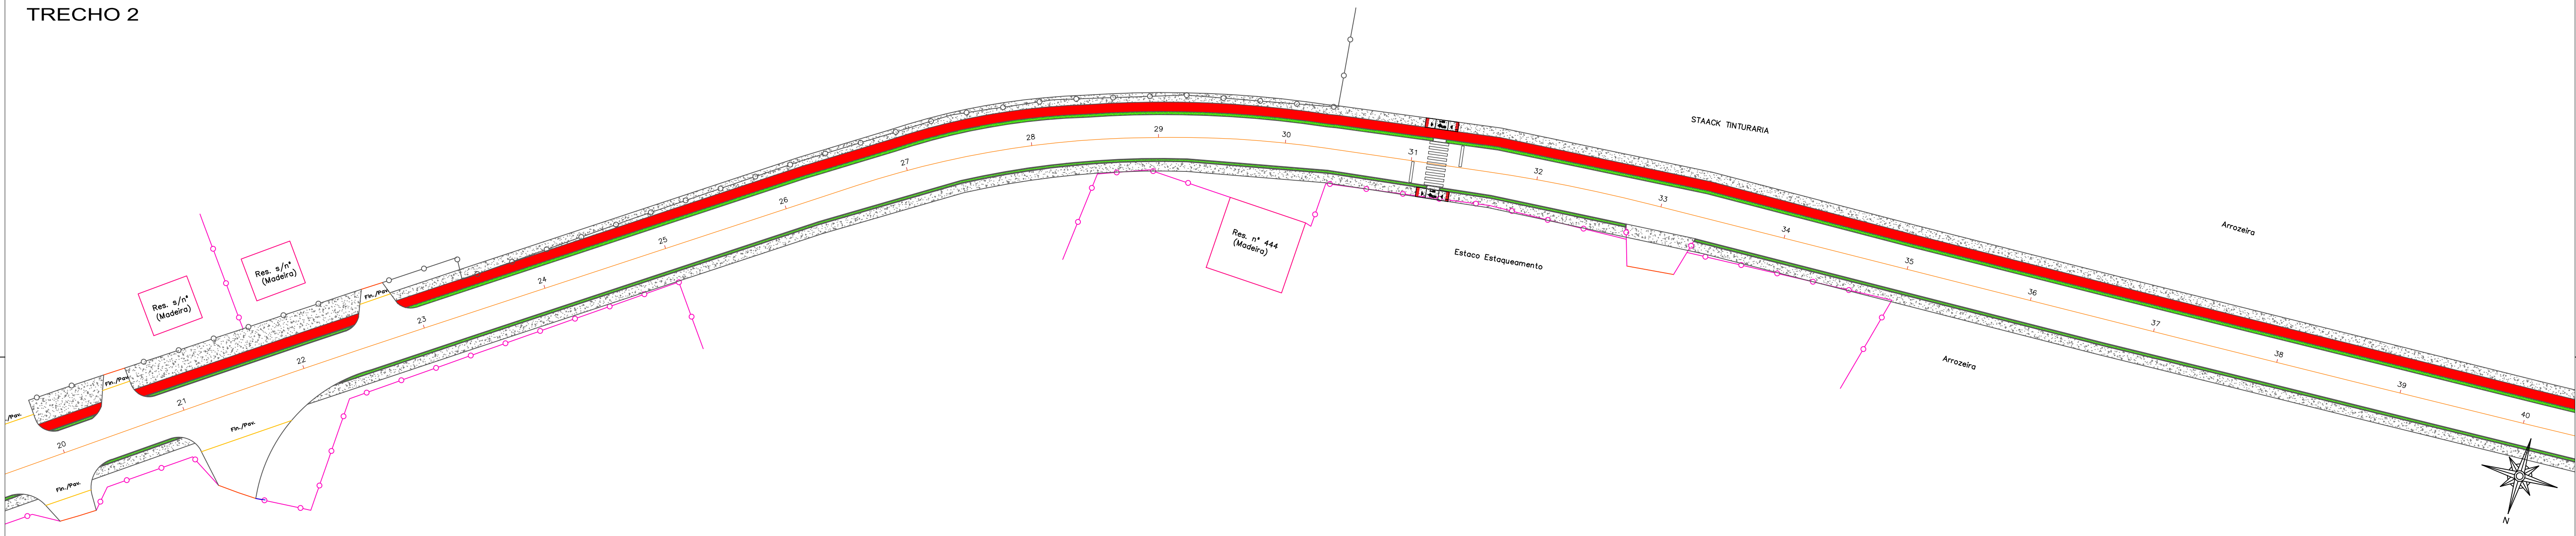



TRECHO 3

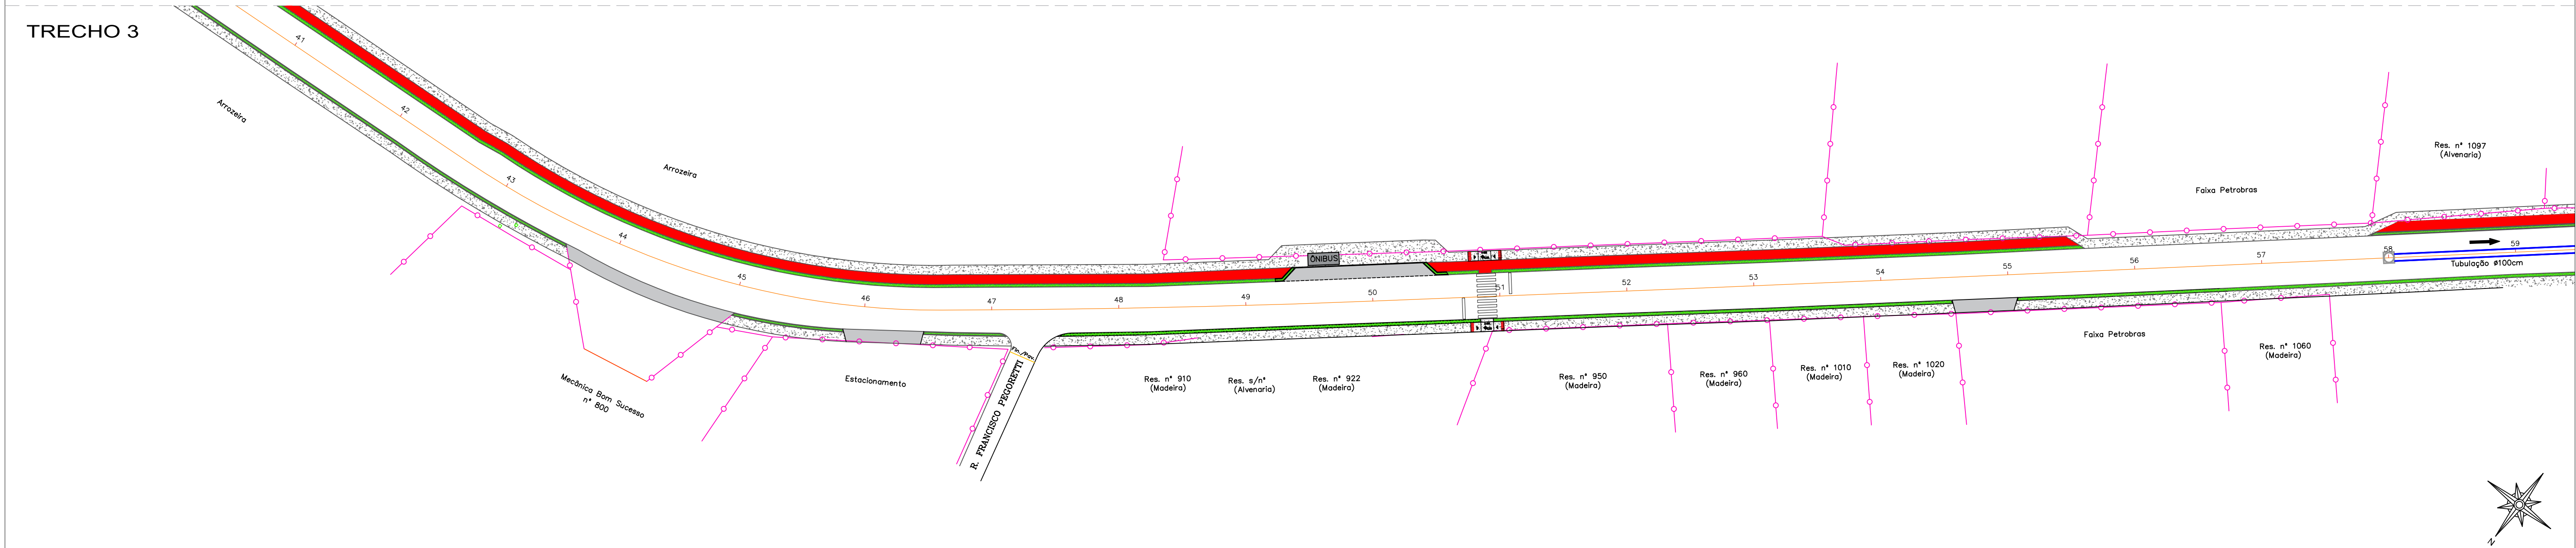

LEGENDA



- EDIFICAÇÕES
- PORTÃO
- MURO
- CERCA
- EIXO DA VIA

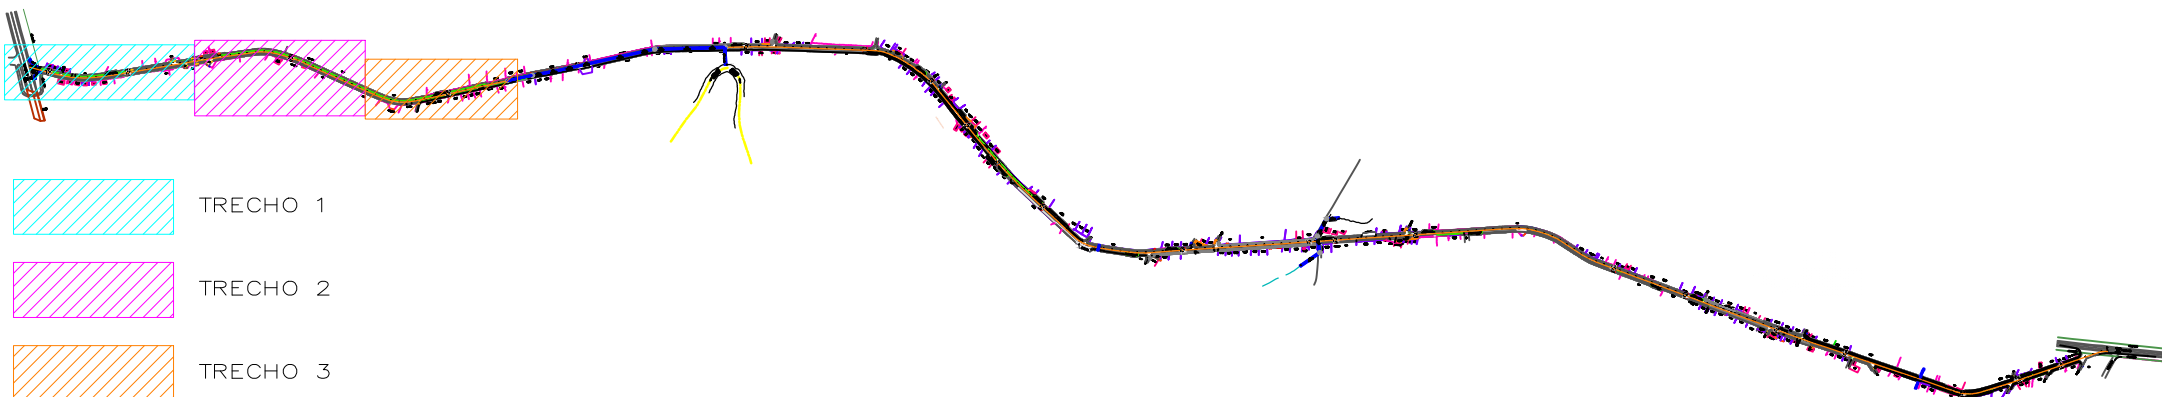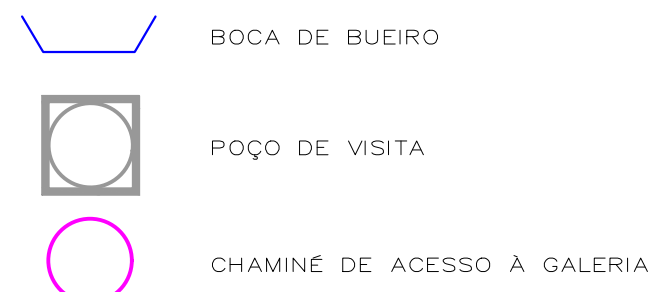

SECRETARIA MUNICIPAL DE OBRAS

PROJETO	INFRAESTRUTURA URBANA	OBRA	AV. ITAIPAVA
REFERÊNCIA	PLANTA BAIXA TRECHO 1, 2 E 3	DATA	JAN/2020
LOCALIZAÇÃO	AVENIDA ITAIPAVA — ITAIPAVA — ITAJAÍ	DESENHO	SMO
ELABORAÇÃO	DEPARTAMENTO DE ENGENHARIA DA SECRETARIA DE OBRAS	FORMATO	A1
ESCALA	1:500	FOLHA	01/07