



TRECHO 13

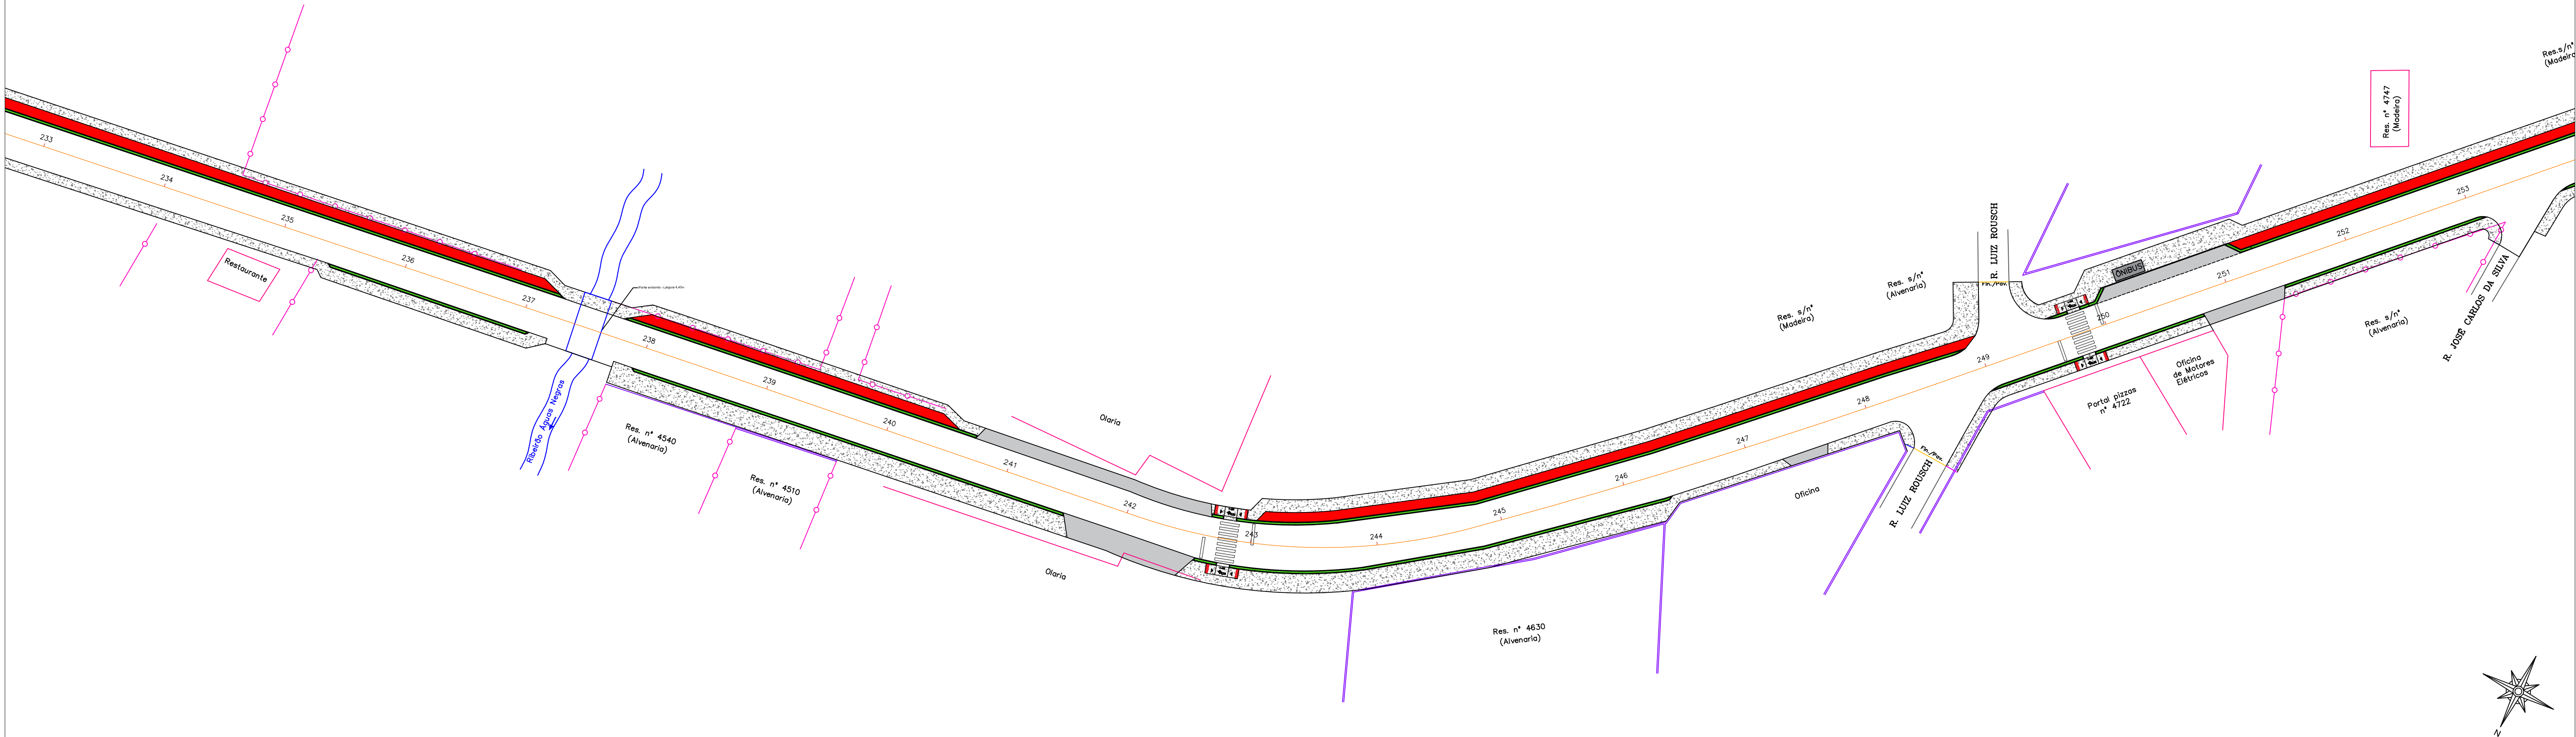



TRECHO 14

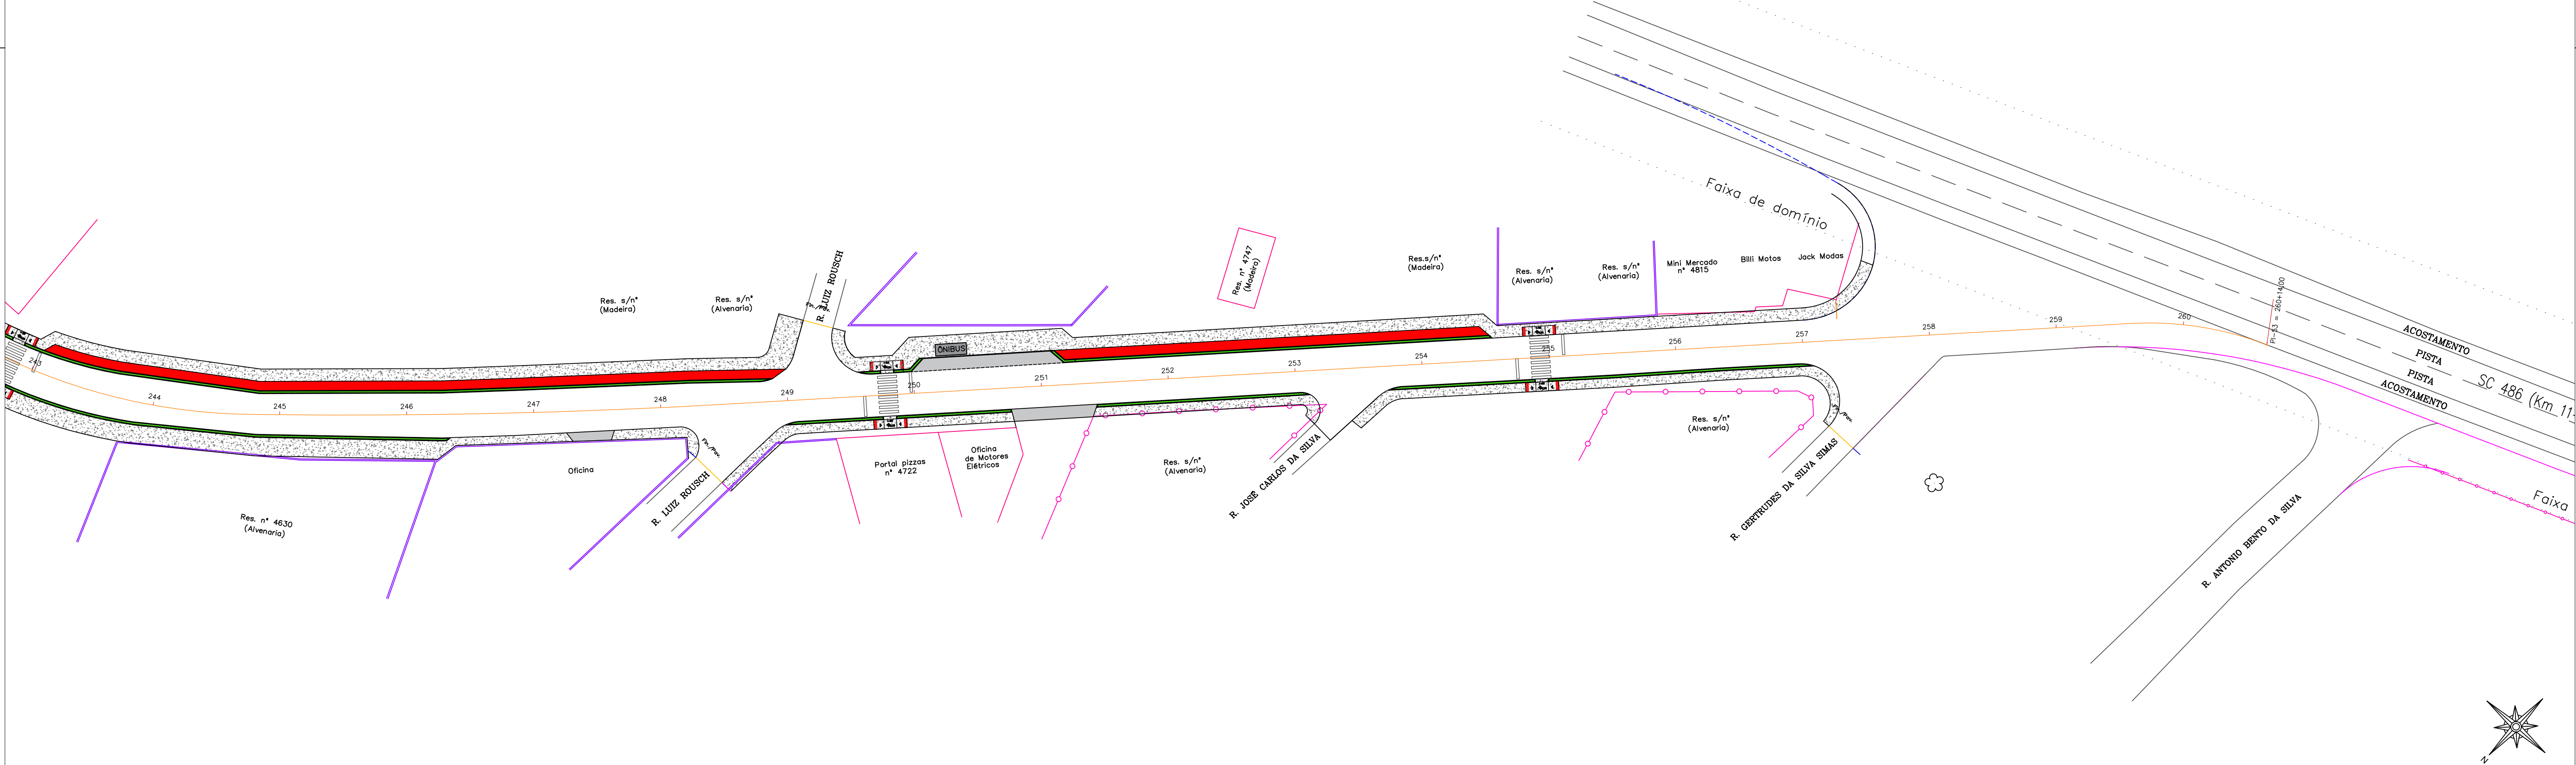

LEGENDA



- EDIFICAÇÕES
- PORTÃO
- MURO
- CERCA
- EIXO DA VIA

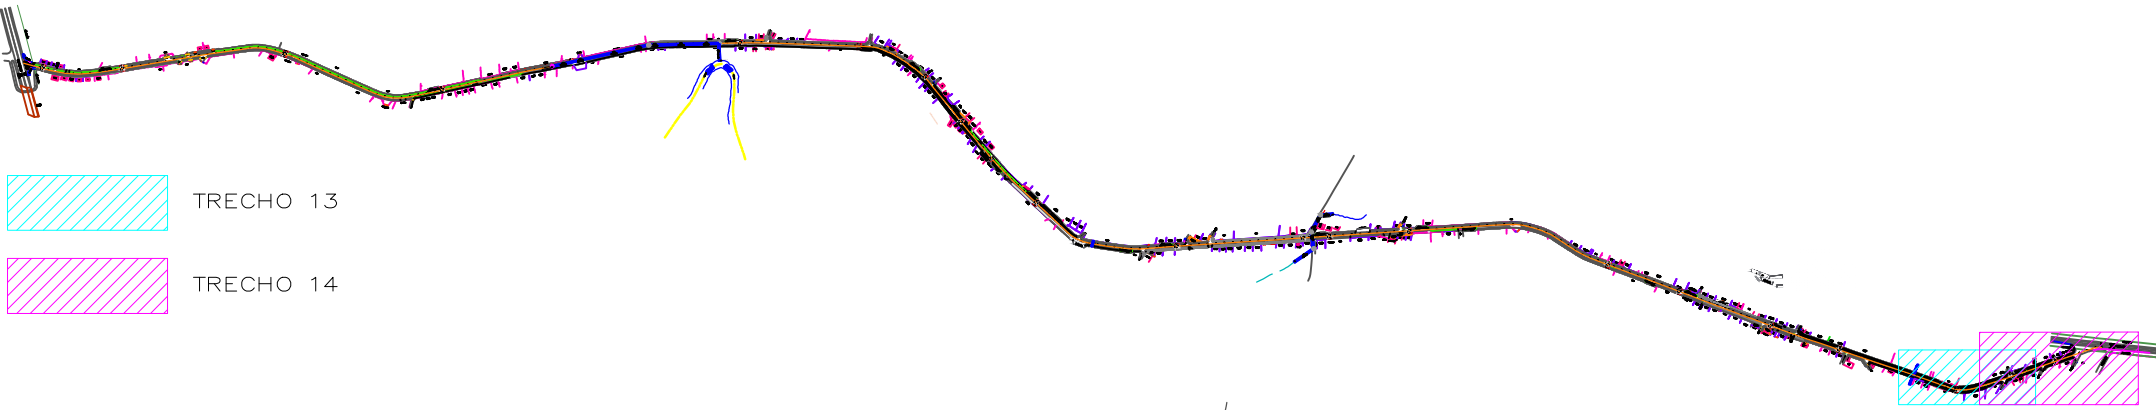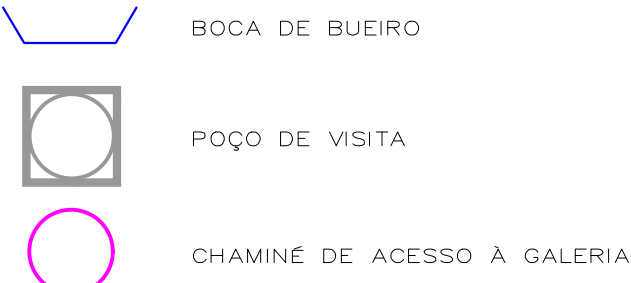

SECRETARIA MUNICIPAL DE OBRAS

PROJETO		OBRAS	
INFRAESTRUTURA URBANA		AV. ITAIPAVA	
REFERÊNCIA	PLANTA BAIXA TRECHO 13 E 14	DATA	JAN/2020
LOCALIZAÇÃO	AVENIDA ITAIPAVA — ITAIPAVA — ITAJAÍ	DESENHO	SMO
ELABORAÇÃO	DEPARTAMENTO DE ENGENHARIA DA SECRETARIA DE OBRAS	FORMATO	A1
		ESCALA	1:500
		FOLHA	05/07