


Tamanho da prancha: 840x420mm

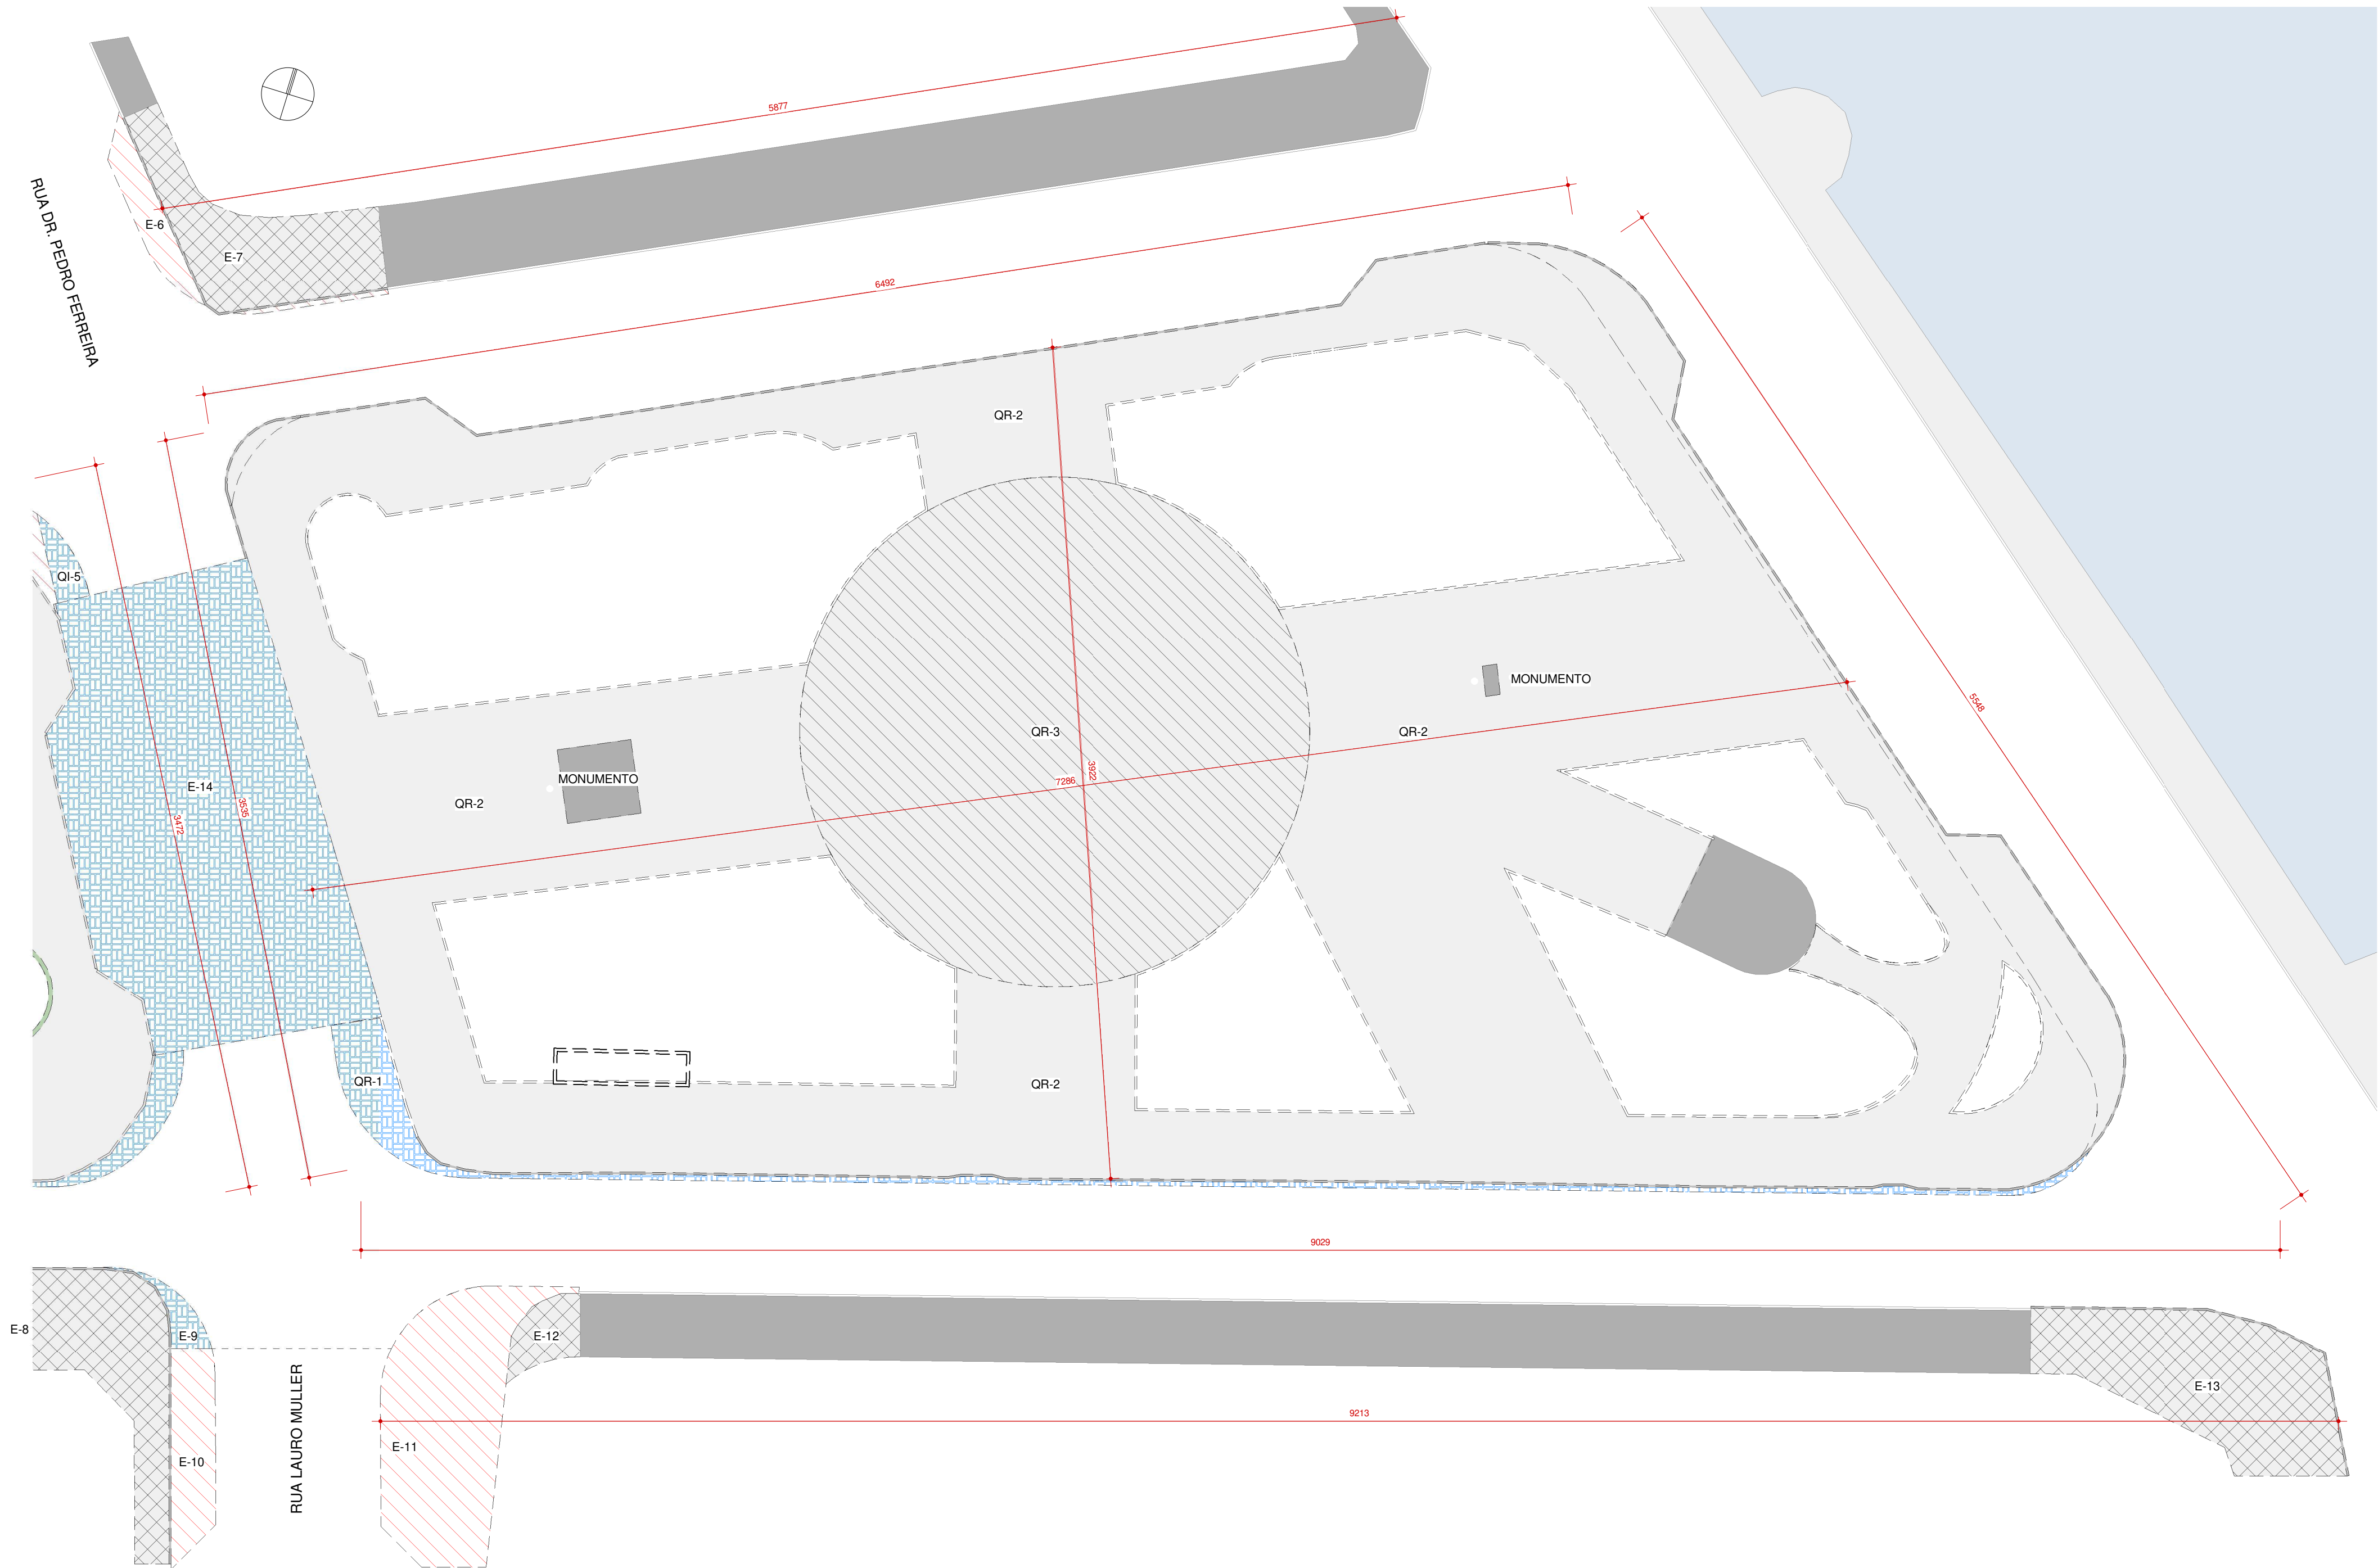

1 A.04.2 - A DEMOLIR - QR
1 : 200

DEMOLIR - Tabela de meio-fio - quadra rio		
Tipo	Comprimento	Volume
Meio fio	224.54 m	2.49 m³

DEMOLIR - Tabela de pisos - quadra rio		
#	Tipo	Área
QR-1	Paver Existente	35.47 m²
QR-2	Piso Calçada Paver Existente	1405.34 m²
QR-3	Piso Concreto Circulo Existente	452.40 m²
Total geral		1893.21 m²

DEMOLIR - Bordas canteiro - quadra rio		
Legenda	Tipo	Volume
==	CANTEIROS EXISTENTE DEMOLIR 10	4.13 m³

CONSTRUIR - Tabela de meio-fio / sarjeta - quadra rio		
Tipo	Comprimento	Volume
Meio fio sarjeta	191.00 m	7.92 m³
Sarjeta	8.54 m	0.23 m³
Total geral	199.54 m	8.14 m³

TABELA DE ÁREA DE PISO DAS ESQUINAS - VER PRANCHA A.04.1

LEGENDA PISO A DEMOLIR	
Legenda	Tipo
	Asfalto Existente
	Paver Existente
	Piso Calçada Existente Esquinas
	Piso Calçada Paver Existente
	Piso Concreto Circulo Existente
	Piso a permanecer



SMU
SECRETARIA
MUNICIPAL
DE URBANISMO

**DIRETORIA
DE PROJETOS
URBANOS**

Rua Alberto Werner - 100
Vila Operária - CEP 88.304-053
Fone: 47-3341-6071 - smu@itajai.sc.gov.br
www.itajai.sc.gov.br

Projeto

PRAÇA VIDAL RAMOS

Rua Hercílio Luz esquina Av. Prof. Paulo Bauer,
Centro, Itajaí, SC

DEMOLIR / CONSTRUIR -
QUADRA RIO

Resp. Técnico

Arq. Fabian Haack Zago
CAU/SC A42864-7
zago@itajai.sc.gov.br

Arq. Rossana Ferrari Scolari
CAU/SC A35067-2
rossana@itajai.sc.gov.br

Data revisão 19/03/2019

Data criação Junho / 2018

Desenho M

Verificado R / Z

A.04.2

Escala 1 : 200