
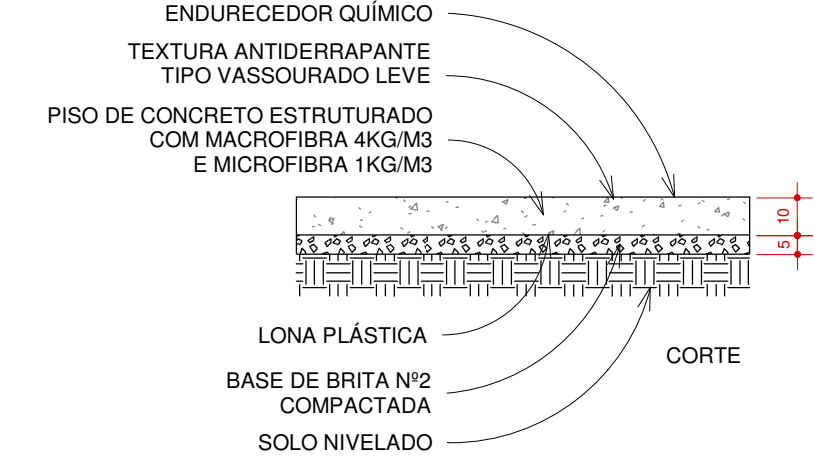


Tamanho da prancha: 840x420mm

1. DETALHE PISO CONCRETO - TIPO 1

1 : 20


MATERIAL: CONCRETO USINADO FCK250, MACROFIBRA, MICROFIBRA JUNTA MOLDADA NO CONCRETO FRESCO/ DESEMPENA ESPECÍFICA, LONA PLÁSTICA, ACABAMENTO ANTIDERRAPANTE, SELADO/ENDURECEDOR DE SUPERFÍCIE.

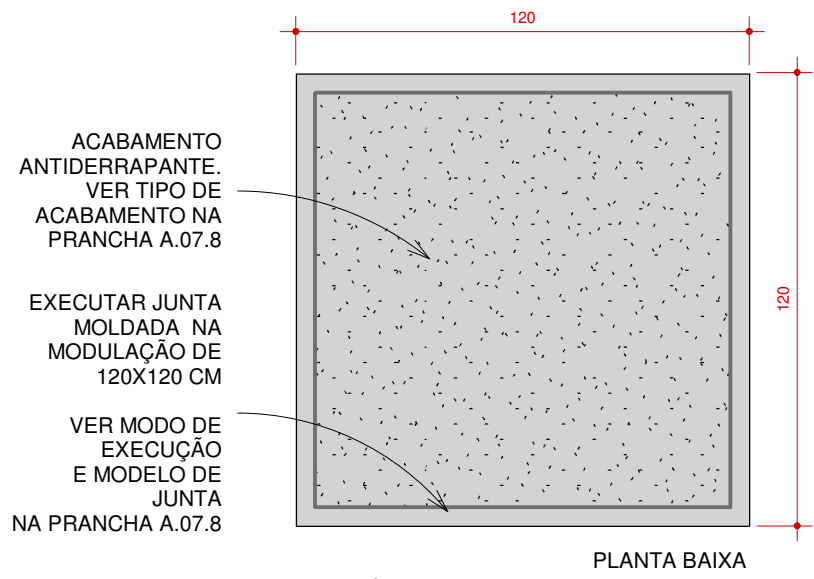


6. DETALHE PISO TÁTIL DE ALERTA - TIPO 6

1 : 10

MATERIAL: PLACA DE CONCRETO VIBRO PRENSADO COR: CINZA ESCURO EM CONFORMIDADE COM NBR

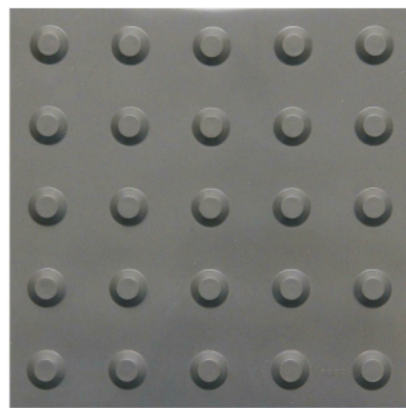


PLANTA BAIXA ILUSTRATIVA

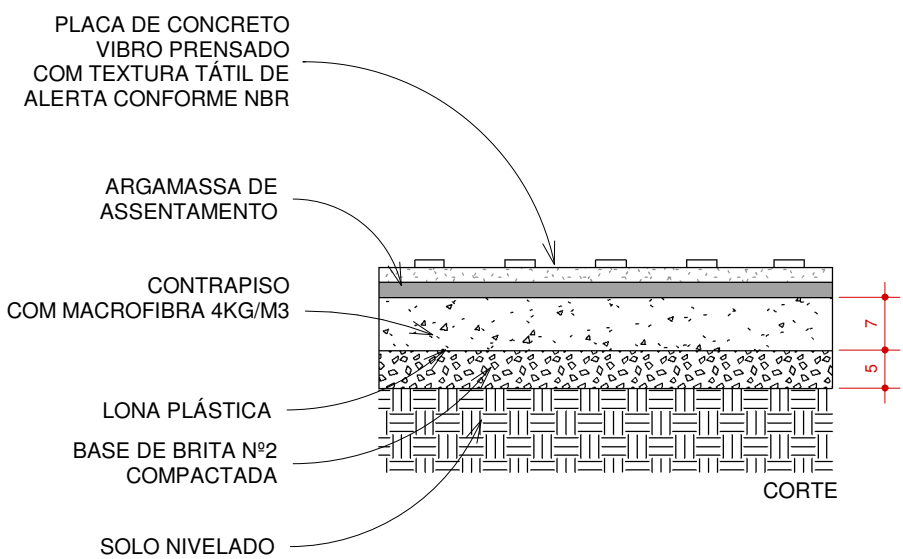


2. DETALHE PISO PEDRA BRANCA - TIPO 2

1 : 10

MATERIAL: PLACA PRÉ-FABRICADA CIMENTÍCIA COM GRANILHA BRANCA TAMANHO 60X60CM MODELO REF.: TECNOGRAN - LAVAGGIO COR: CINZA COM GRANILHA BRANCA

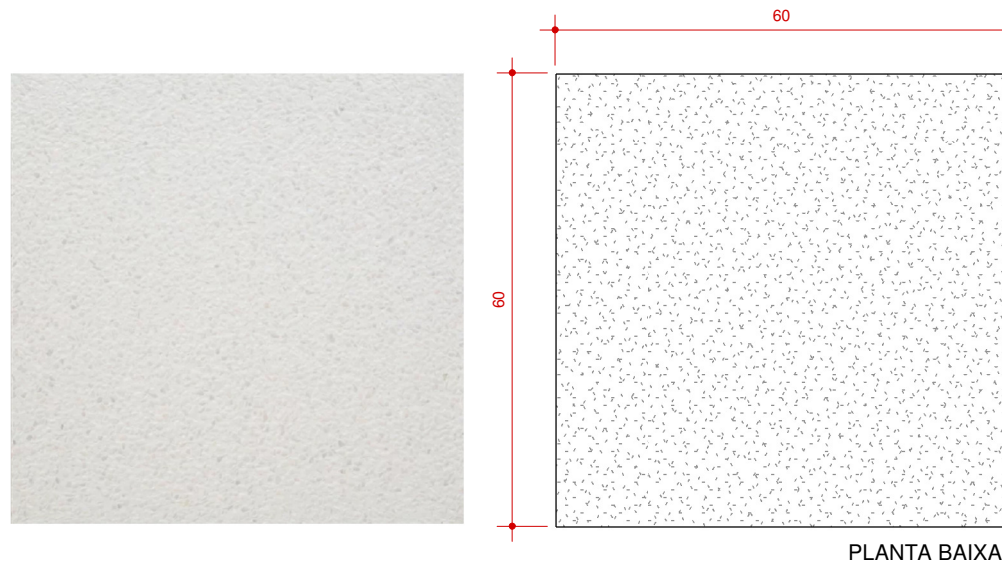


PLANTA BAIXA

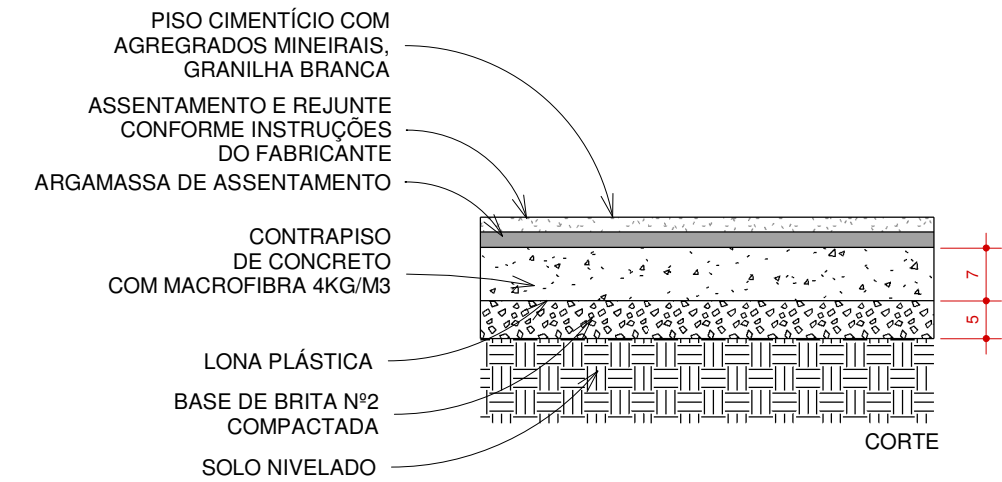

7. DETALHE RAMPA ACESSIBILIDADE (GENÉRICO)

1 : 25

INCLINAÇÃO MÁXIMA = 8,33%

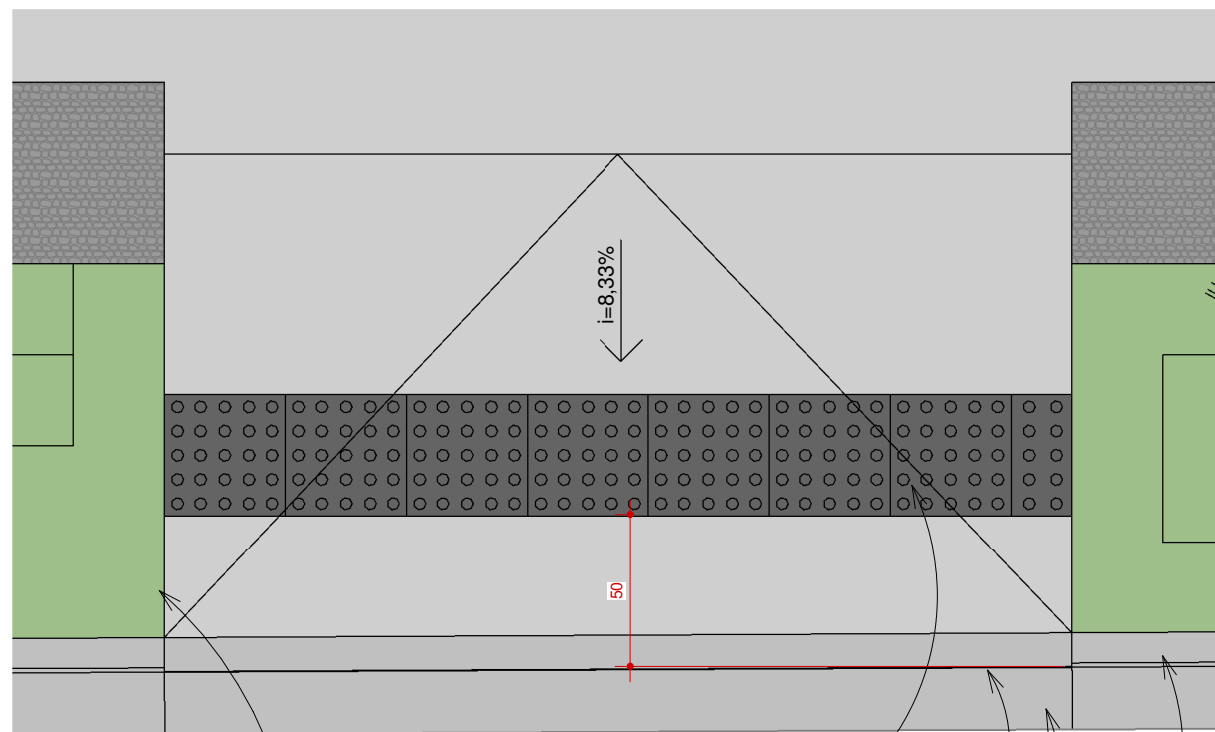


ACABAMENTO DO CANTEIRO COM TALUDE
PISO TÁTIL ALERTA 40X40 CM, CINZA ESCURO
ALINHAMENTO MEIO-FIO
SARJETA
INCLINAÇÃO DO MEIO FIO PARA ACABAMENTO


3. DETALHE PISO PEDRA BASALTO - TIPO 3

1 : 10

MATERIAL: PEDRA MOSAICO BASALTO TELADO MODELO REF.: PASINATO - VULCANO QC-00 COR: CINZA

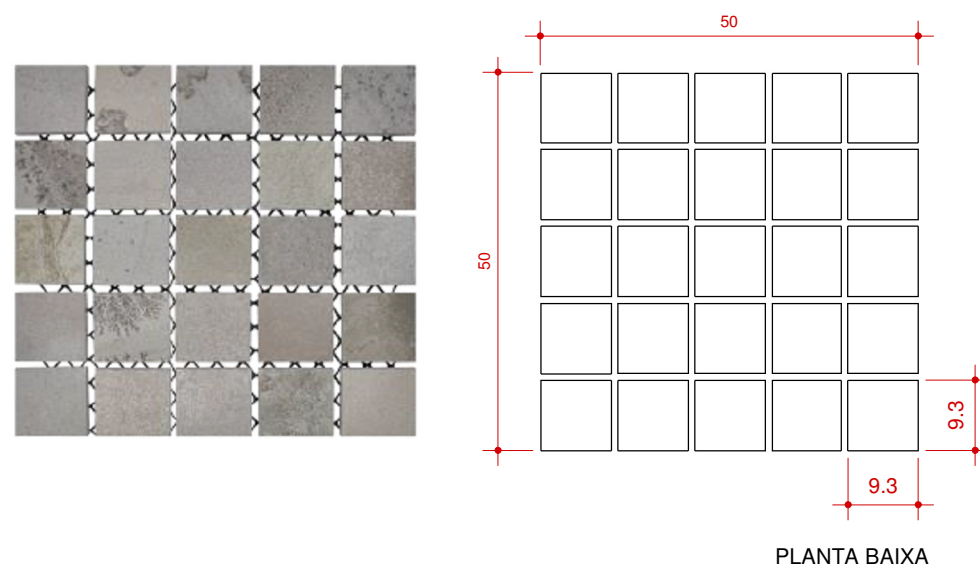


PLANTA BAIXA

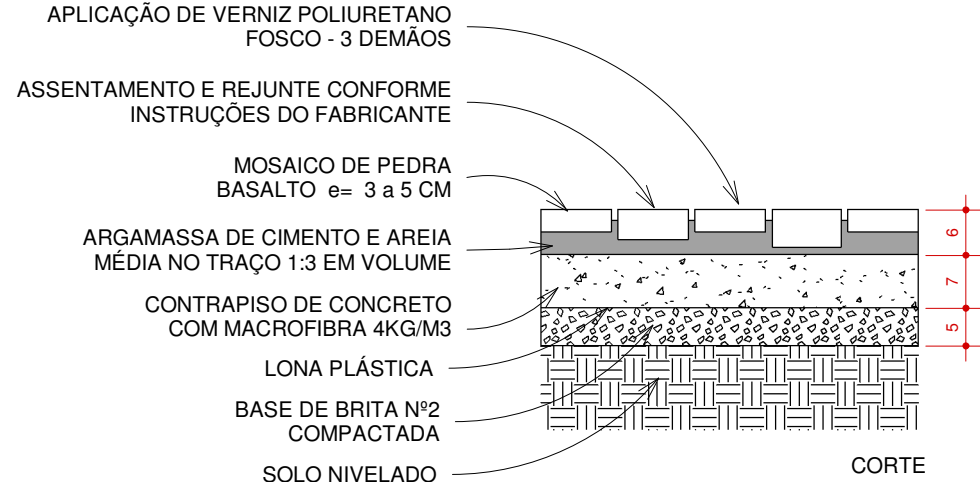


8. DETALHE TRAVESSIA ELEVADA 2

1 : 10

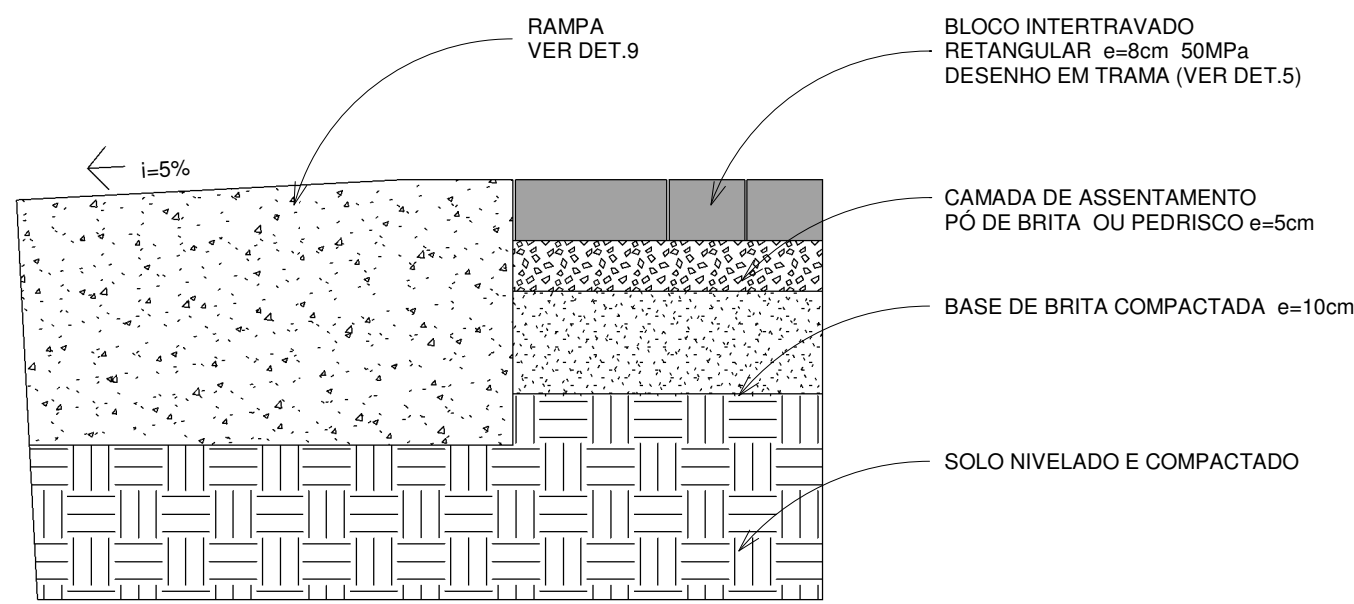

9. DETALHE TRAVESSIA ELEVADA - RAMPA


1 : 20

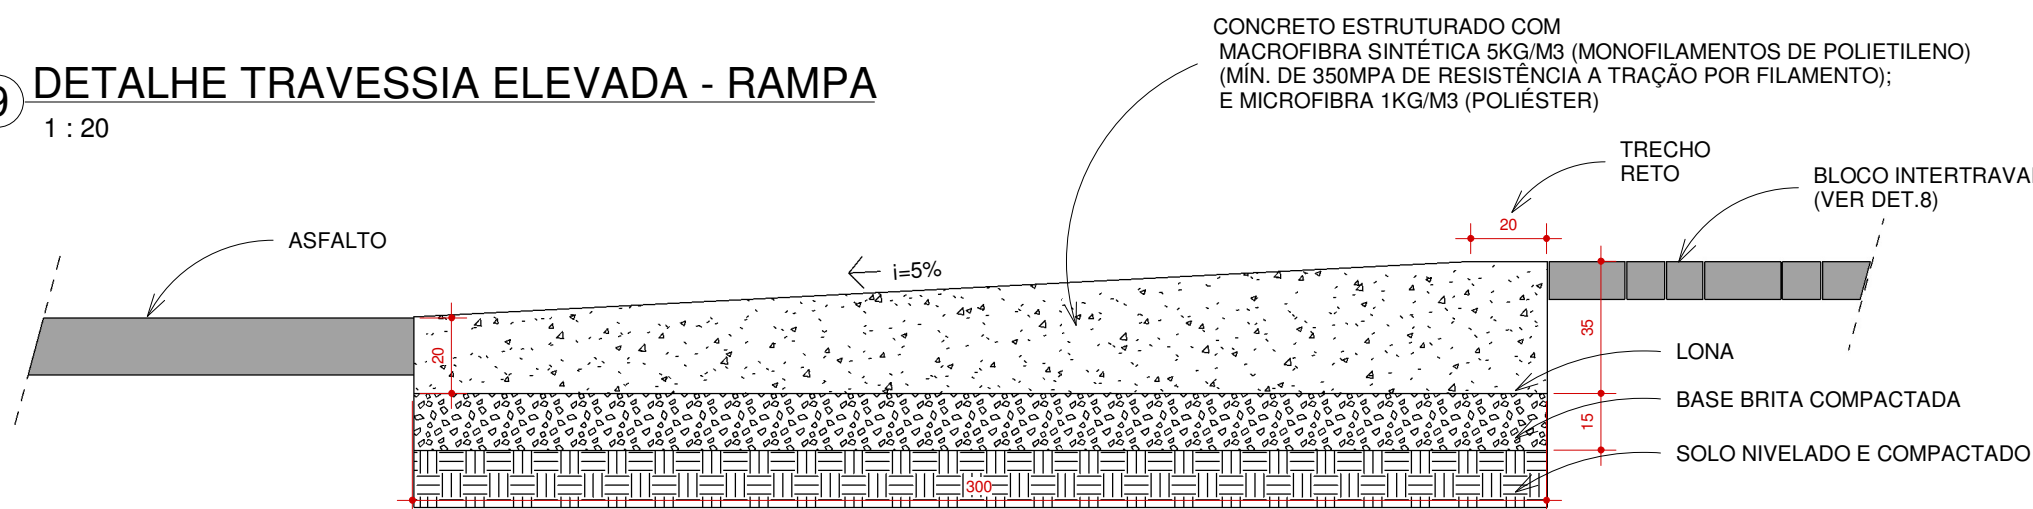


4. DETALHE - CONCREGRAMA - TIPO 4

1 : 10

MATERIAL: CONCRETO

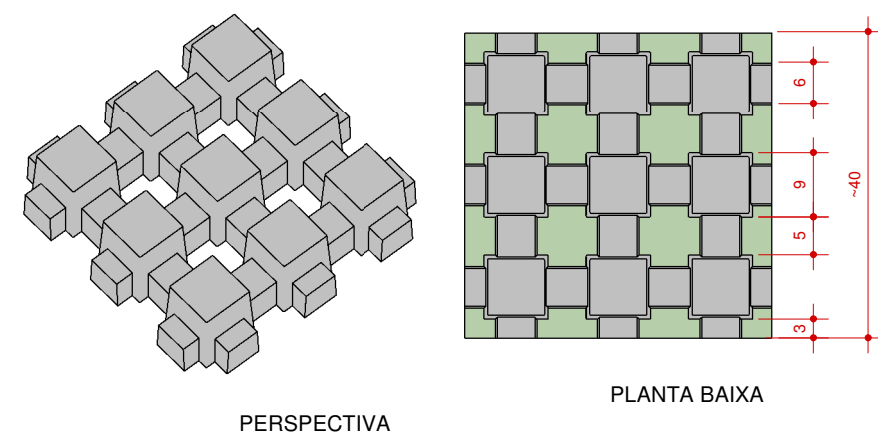


PLANTA BAIXA

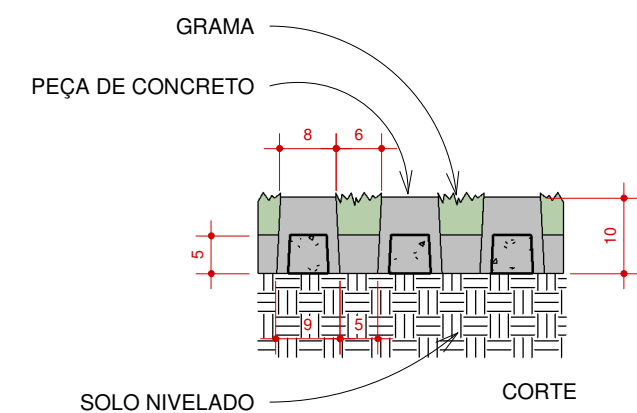

5. DETALHE PISO - TIPO 5

1 : 10

MATERIAL: BLOCO DE CONCRETO INTERTRAVADOS 10X20CM COR: CINZA ESCURO E BRANCO PAGINAÇÃO TIPO TRAMA (DAMA)

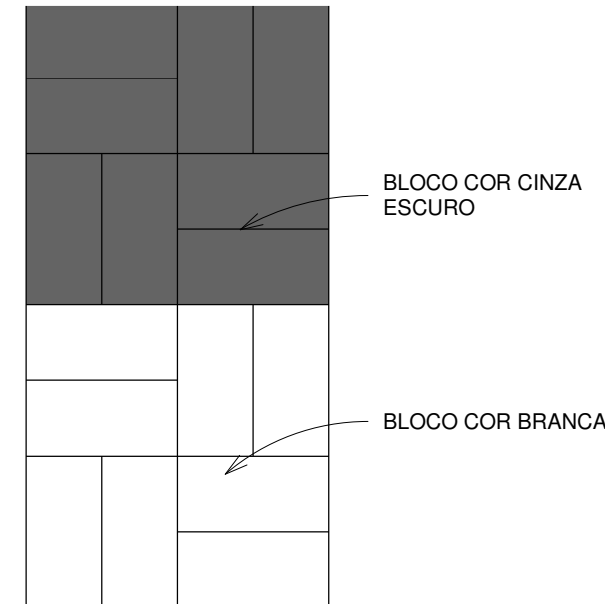


BLOCO COR CINZA ESCURO
BLOCO COR BRANCA

PISO EM BLOCO DE CONCRETO INTERTRAVADO UTILIZADO PARA DEMARCAÇÃO DA FAIXA DE PEDESTRES DA TRAVESSIA ELEVADA. DESENHO CONFORME CÓDIGO DE TRANSITO BRASILEIRO.

10. DETALHE - MEIO-FIO SARJETA


1 : 10

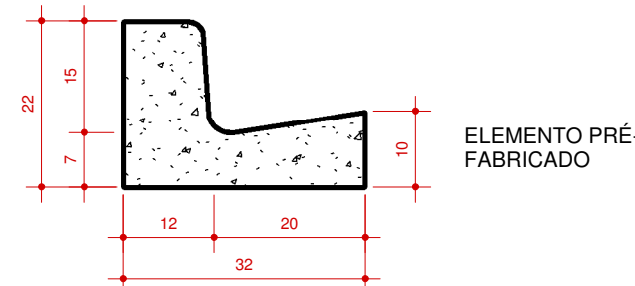

ELEMENTO PRÉ-FABRICADO

11. DETALHE - SARJETA

1 : 10

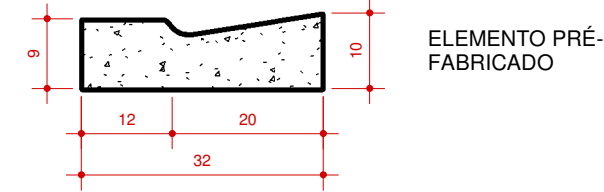

ELEMENTO PRÉ-FABRICADO

MUNICÍPIO DE ITAJAÍ
SMU SECRETARIA MUNICIPAL DE URBANISMO
DIRETORIA DE PROJETOS URBANOS
Rua Alberto Werner - 100
Vila Operária - CEP 88.304-053
Fone: 47-3341-6071 - smu@itajai.sc.gov.br
www.itajai.sc.gov.br

Projeto

PRAÇA VIDAL RAMOS

Rua Hercílio Luz esquina Av. Prof. Paulo Bauer, Centro, Itajai, SC

PISO - DETALHES

Resp. Técnico

Arq. Fabian Haack Zago
CAU/SC A42864-7
zago@itajai.sc.gov.br

Arq. Rossana Ferrari Scolari
CAU/SC A35067-2
rossana@itajai.sc.gov.br

Data revisão 05/12/2019

Data criação Junho / 2018

Desenho Z / M

Verificado R / Z

A.07.7

Escala Como indicado

05/12/2019 18:12:36