

Tamanho da prancha: 840x420mm

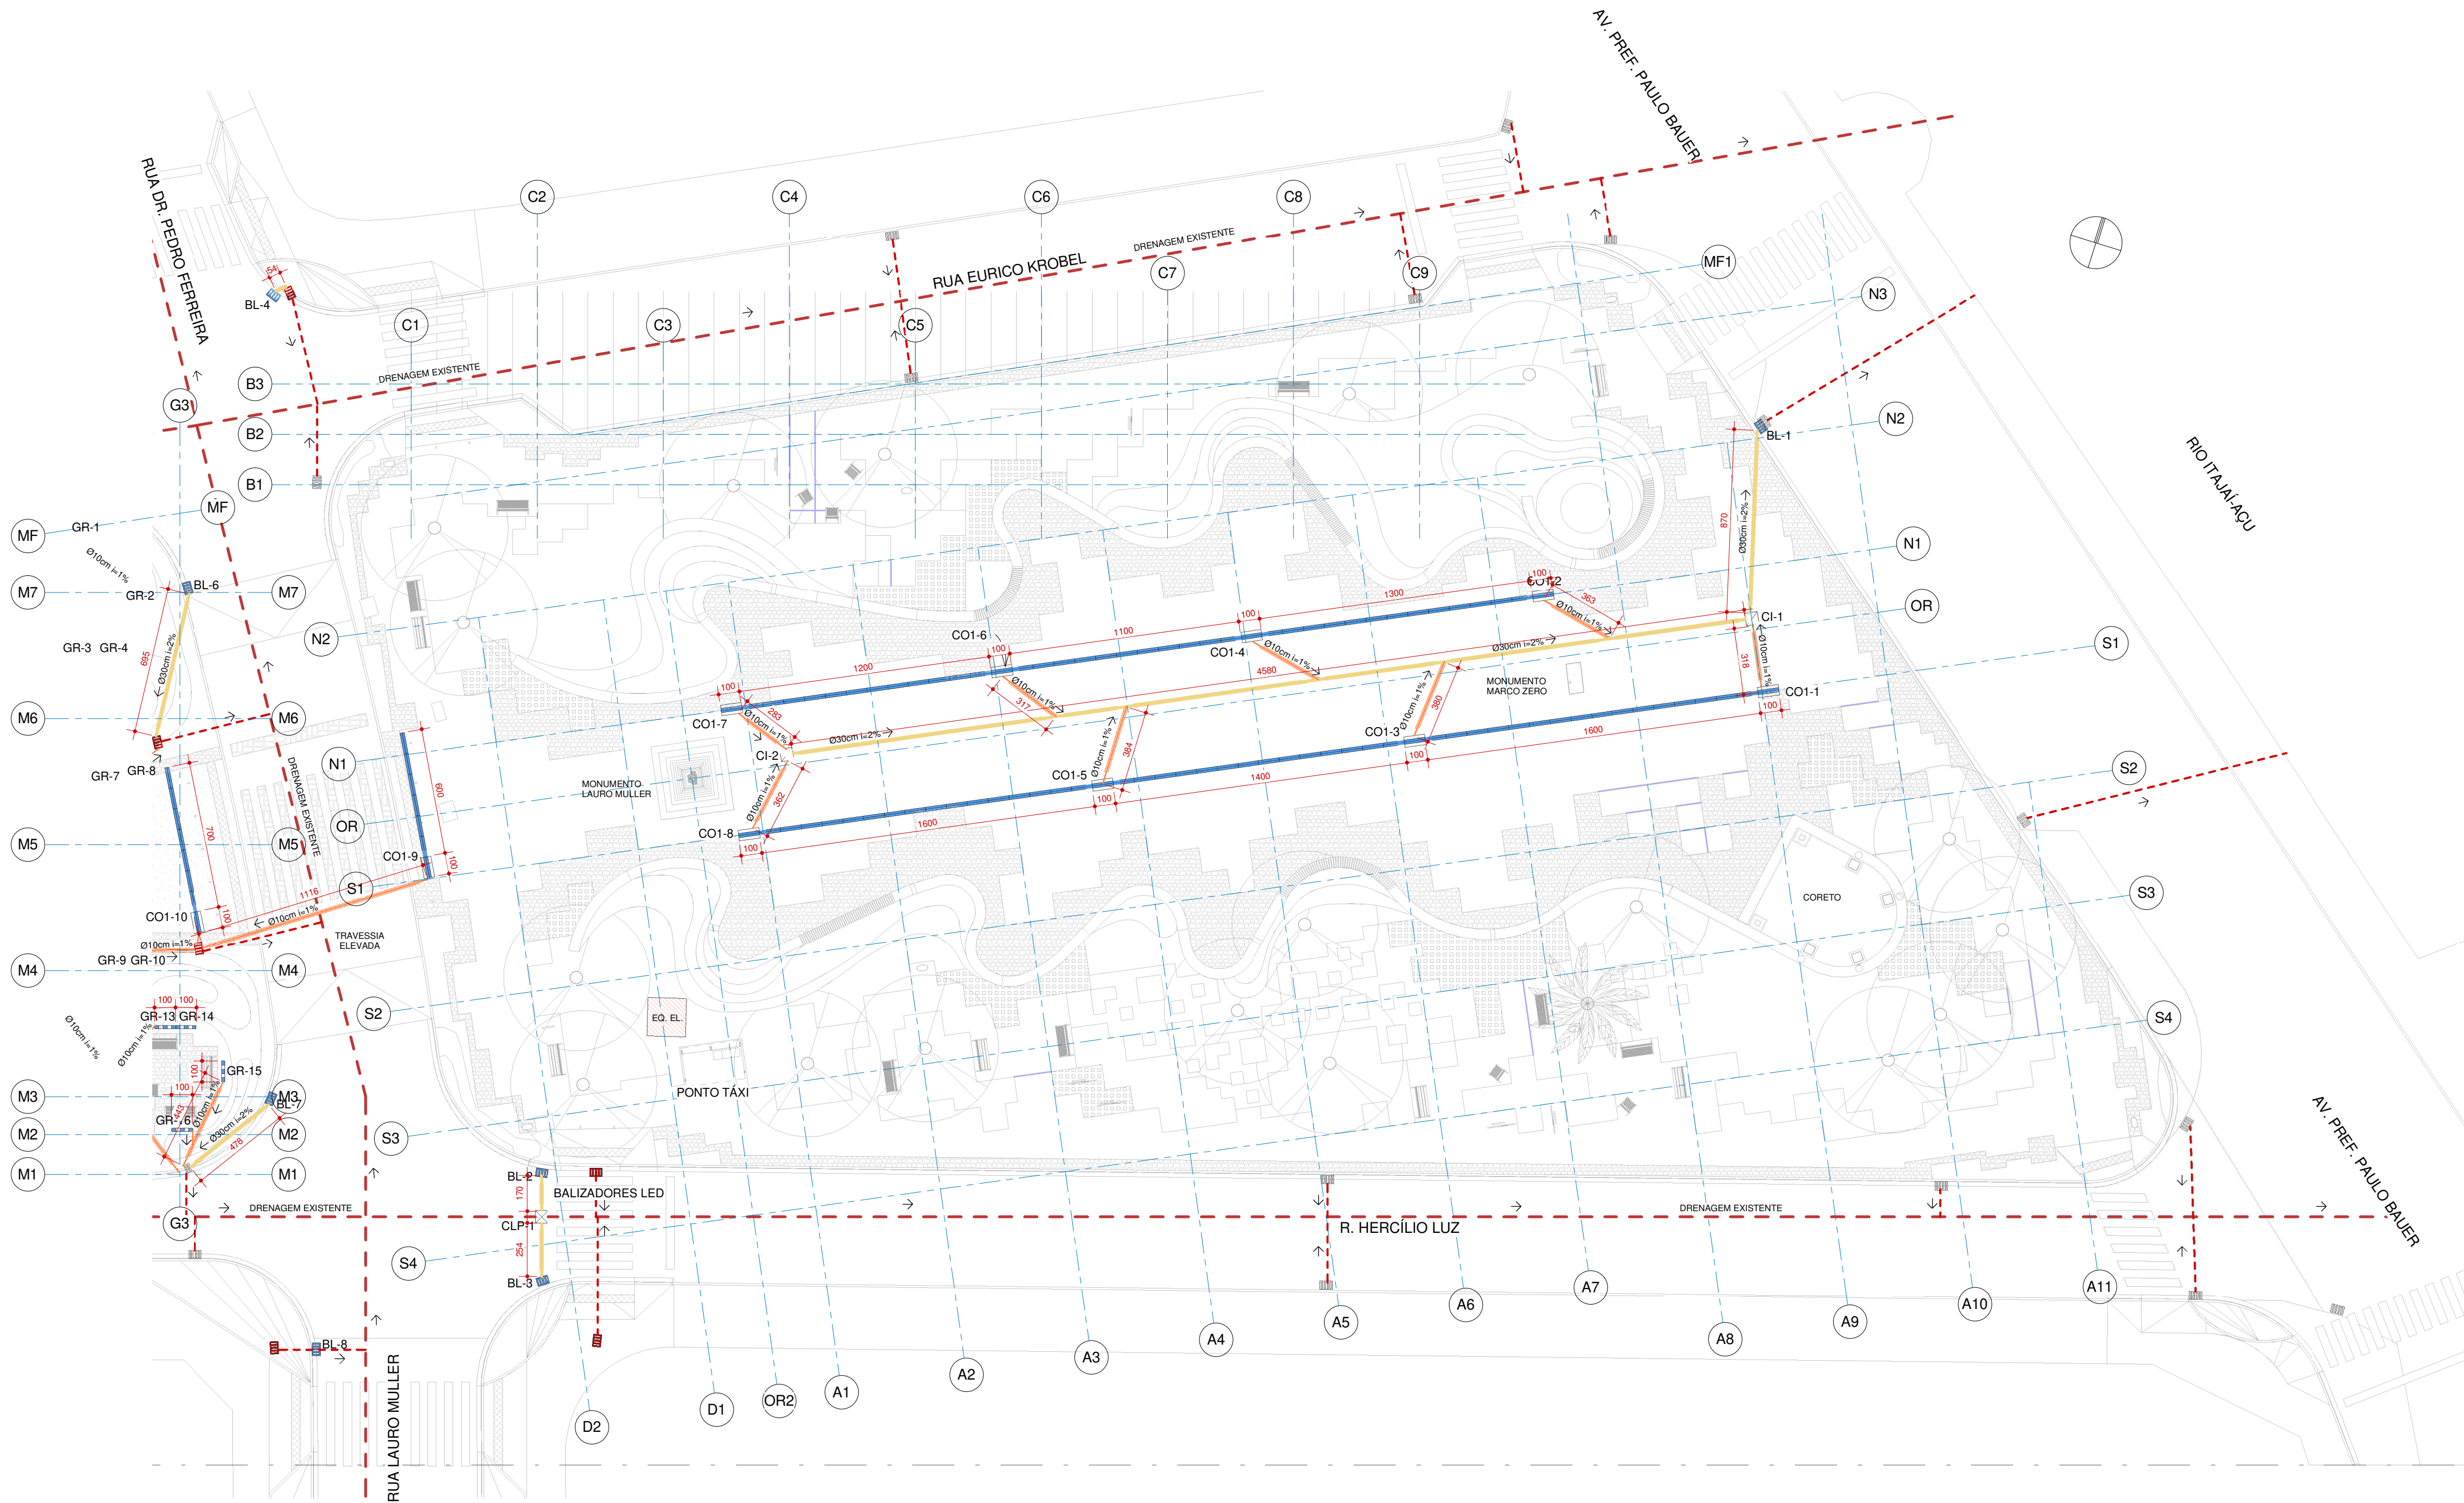


Tabela de itens de drenagem - quadra rio		
Tipo	Quantidade	Comentários
Boca de lobo - Nova	2	Ver Det. Prancha D.03
Boca de lobo - À isolar	1	Ver Det. Prancha D.03
Caixa de Inspeção	2	Ver Det. Prancha D.03
Drenagem Oculta	88	Ver Det. Prancha D.03
Drenagem Oculta - Caixa Inspeção	9	Ver Det. Prancha D.03

Tabela drenagem - quadra rio			
Tipo	Trechos	Comprimento (m)	Descrição
Tubo - Drenagem - 30cm	5	59.28 m	Tubo de Concreto
Tubo - Drenagem - 100mm	8	27.71 m	Tubo PVC 100mm

Tabela de itens de drenagem - esquinas		
Tipo	Quantidade	Comentários
Boca de lobo - Nova	7	Ver Det. Prancha D.03
Boca de lobo - À isolar	6	Ver Det. Prancha D.03

Tabela drenagem - esquinas			
Tipo	Trechos	Comprimento (m)	Descrição
Tubo - Drenagem - 30cm	11	65.16 m	Tubo de Concreto

LEGENDA:

- TUBO Ø30CM CONCRETO
- TUBO Ø10CM PVC
- TUBO Ø20CM PVC
- ELEMENTOS DE DRENAGEM EXISTENTES (ESTIMADO)
- CANALETA DRENAGEM OCULTA TIPO 1
- CANALETA DRENAGEM OCULTA TIPO 2
- GRELHA (GR)
- BOCA DE LOBO - EXISTENTE
- BOCA DE LOBO - ISOLAR
- BOCA DE LOBO - NOVA (BL)
- CAIXA DE LIGAÇÃO PEQUENA (CLP)
- CAIXA DE INSPEÇÃO (CI)
- CAIXA DE INSPEÇÃO OCULTA TIPO 1 (CO1)
- CAIXA DE INSPEÇÃO OCULTA TIPO 2 (CO2)



SMU
SECRETARIA MUNICIPAL DE URBANISMO

DIRETORIA DE PROJETOS URBANOS

Rua Alberto Werner - 100
Vila Operária - CEP 88.304-053
Fone: 47-3341-6071 - smu@itajai.sc.gov.br
www.itajai.sc.gov.br

Projeto

PRAÇA VIDAL RAMOS

Rua Hercílio Luz esquina Av. Pref. Paulo Bauer, Centro, Itajaí, SC

DRENAGEM - QUADRA RIO

Resp. Técnico

Arq. Fabian Haack Zago
CAU/SC A42864-7
zago@itajai.sc.gov.br

Arq. Rossana Ferrari Scolari
CAU/SC A35067-2
rossana@itajai.sc.gov.br

Data revisão 31/07/2019

Data criação Junho / 2018

Desenho Z / M

Verificado -

D.02

Escala 1 : 200