




1 Corte BB'

ESCALA 1 : 50

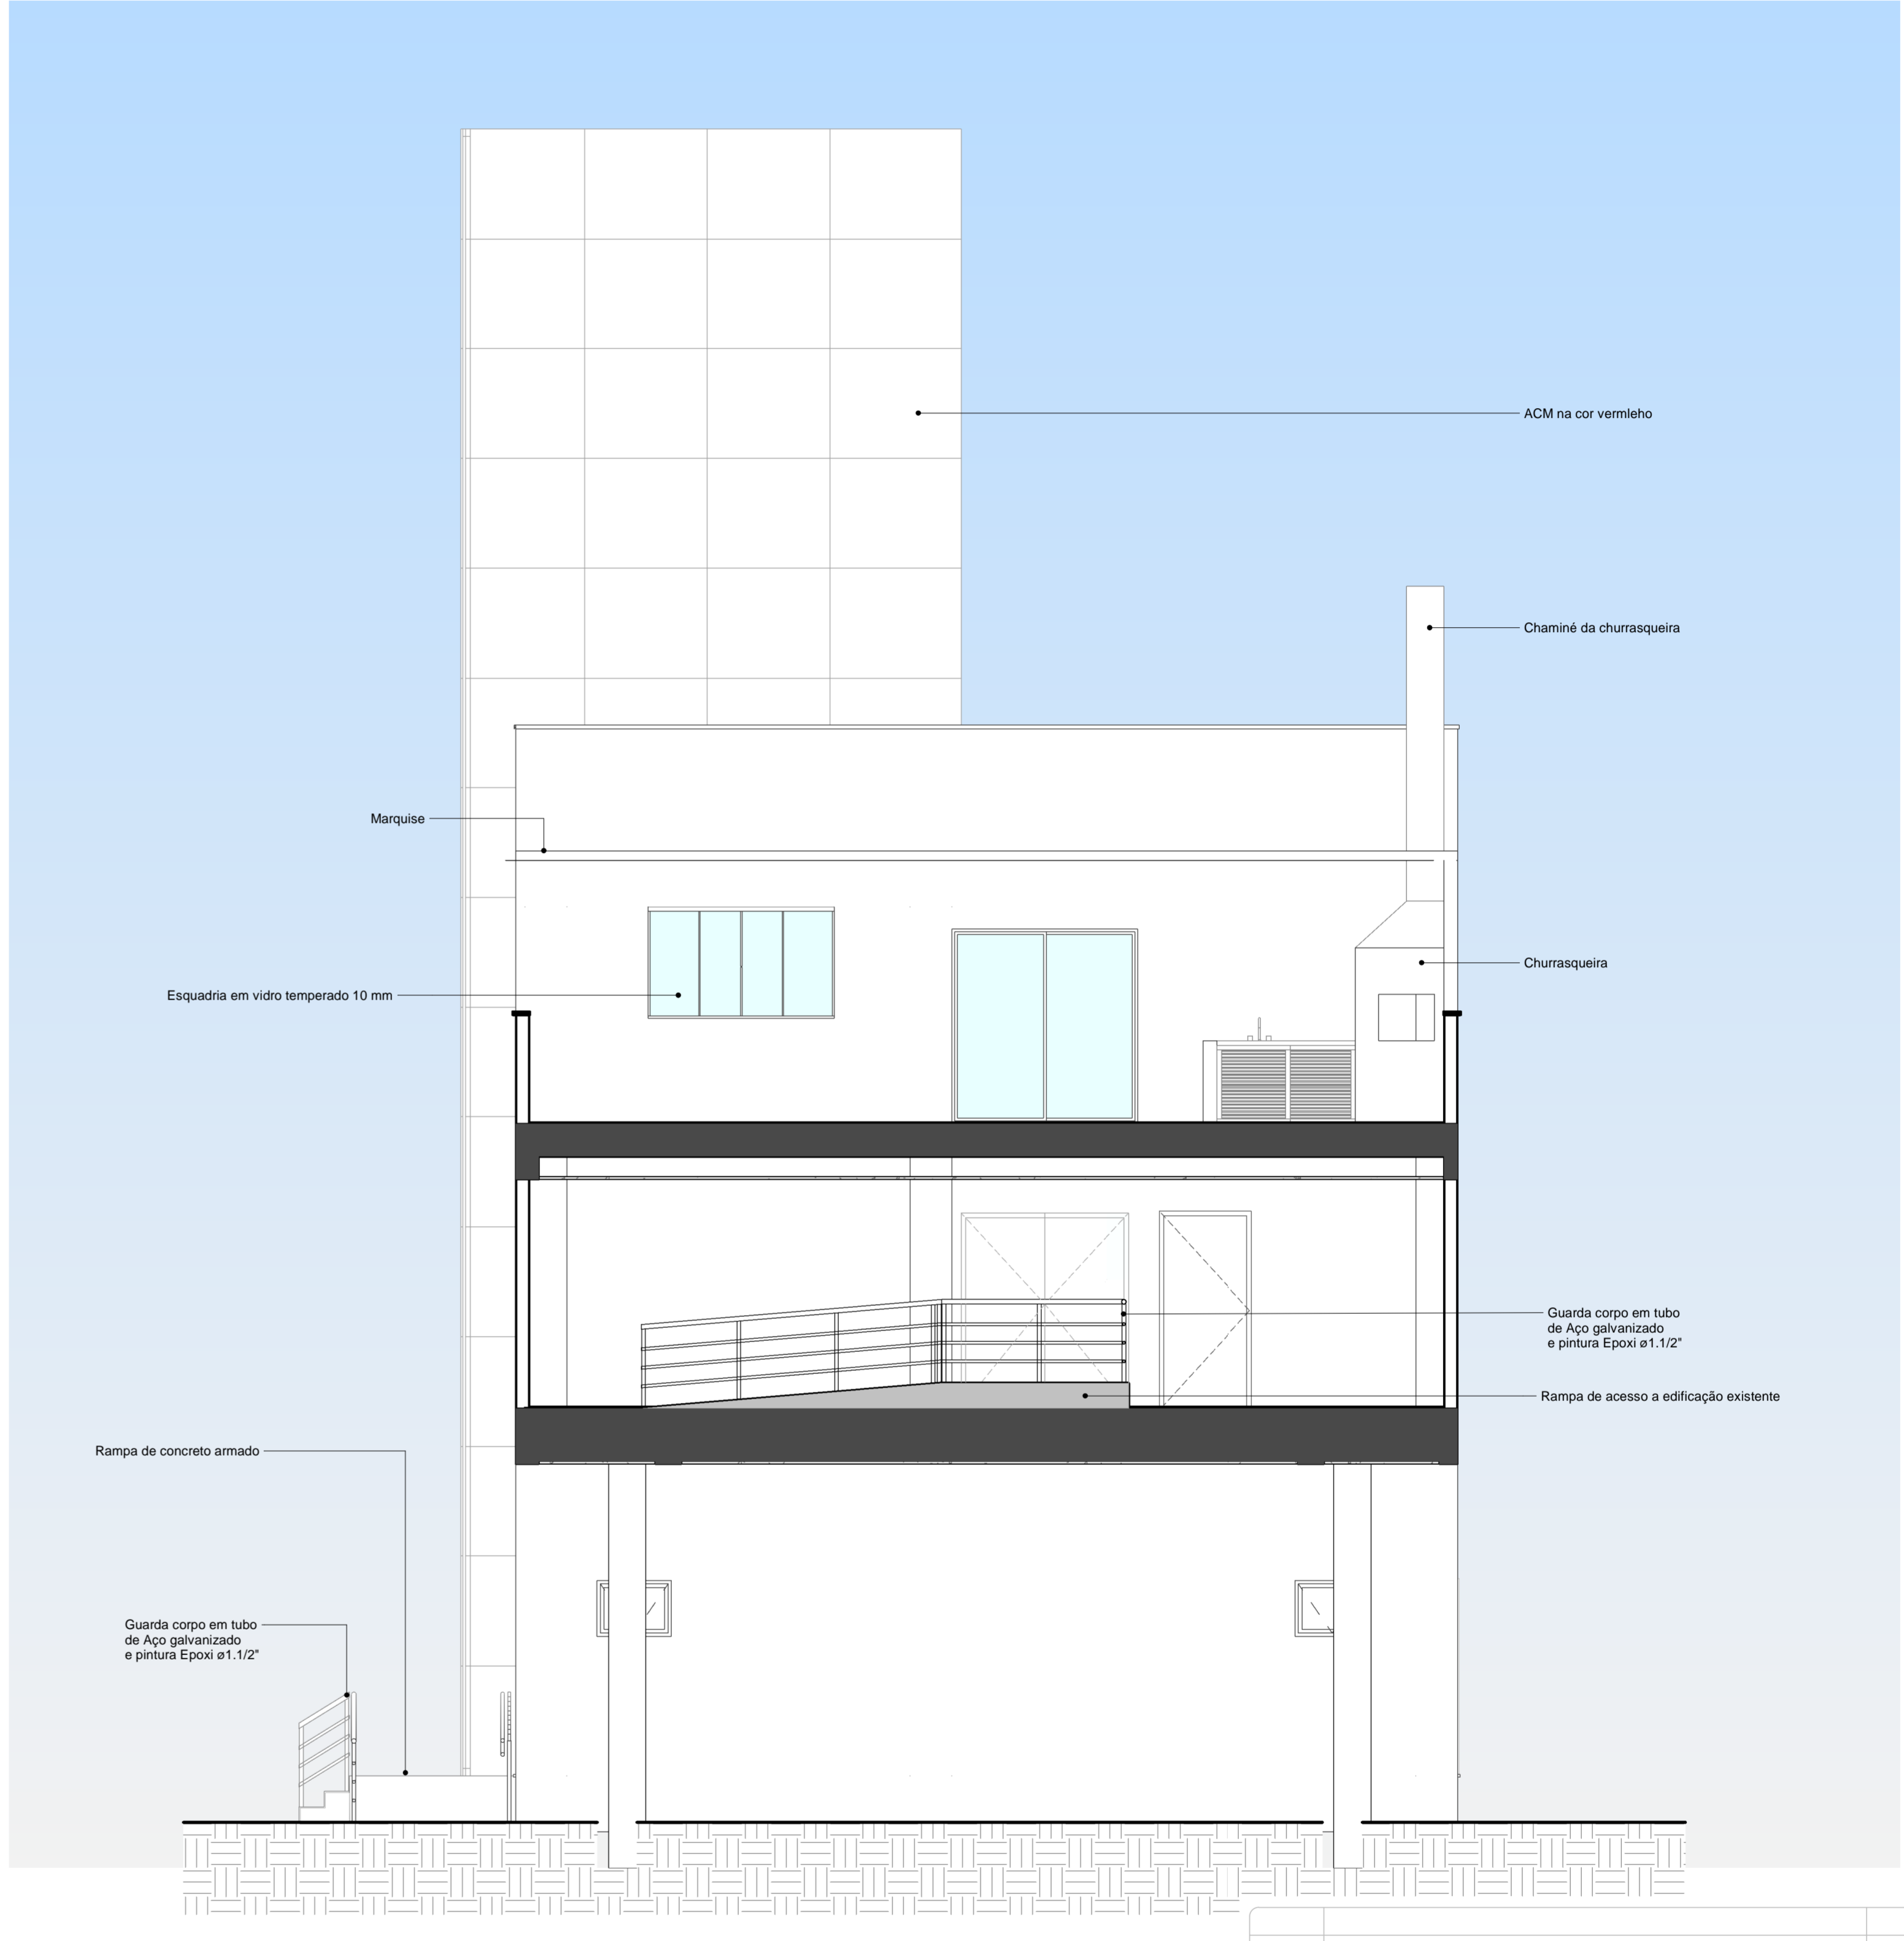

2 Fachada lateral direita

ESCALA 1 : 50

1	Revisão 01 - Mudança na escada	07/2017	RCB
0	Emissão inicial	06/2017	RCB
REVISÃO	DESCRIÇÃO	DATA	RESPONSÁVEL
<div><div>AMFRI</div></div> <div>ASSOCIAÇÃO DOS MUNICÍPIOS DA REGIÃO DA FOZ DO RIO ITAJAÍ Rua Luiz Lopes Gonzaga, nº 1655 - Bairro São Vicente - Itajaí/SC - CREA/SC nº 050968-0</div> <div>Estado de Santa Catarina Corpo de Bombeiros Militar</div>			
Data Junho/2017	Projeto ARQUITETÔNICO AMPLIAÇÃO DO 7º B.B.M EM ITAJAÍ	Conteúdo da Folha Corte BB e Fachada lateral direita	
Escala Indicadas	Local Avenida Sete de Setembro, 1878 Bairro Fazenda - Itajaí/SC	Áreas 870,90m²	
Arquivo	7º Batalhão de Bombeiro Militar em Itajaí / SC	Projeto	
Desenho Dyego dos Santos ART	Comandante do 7º B.B.M.		Marcelo Garcia Arquiteto e Urbanista CAU A44894-0
Folha 04/08			