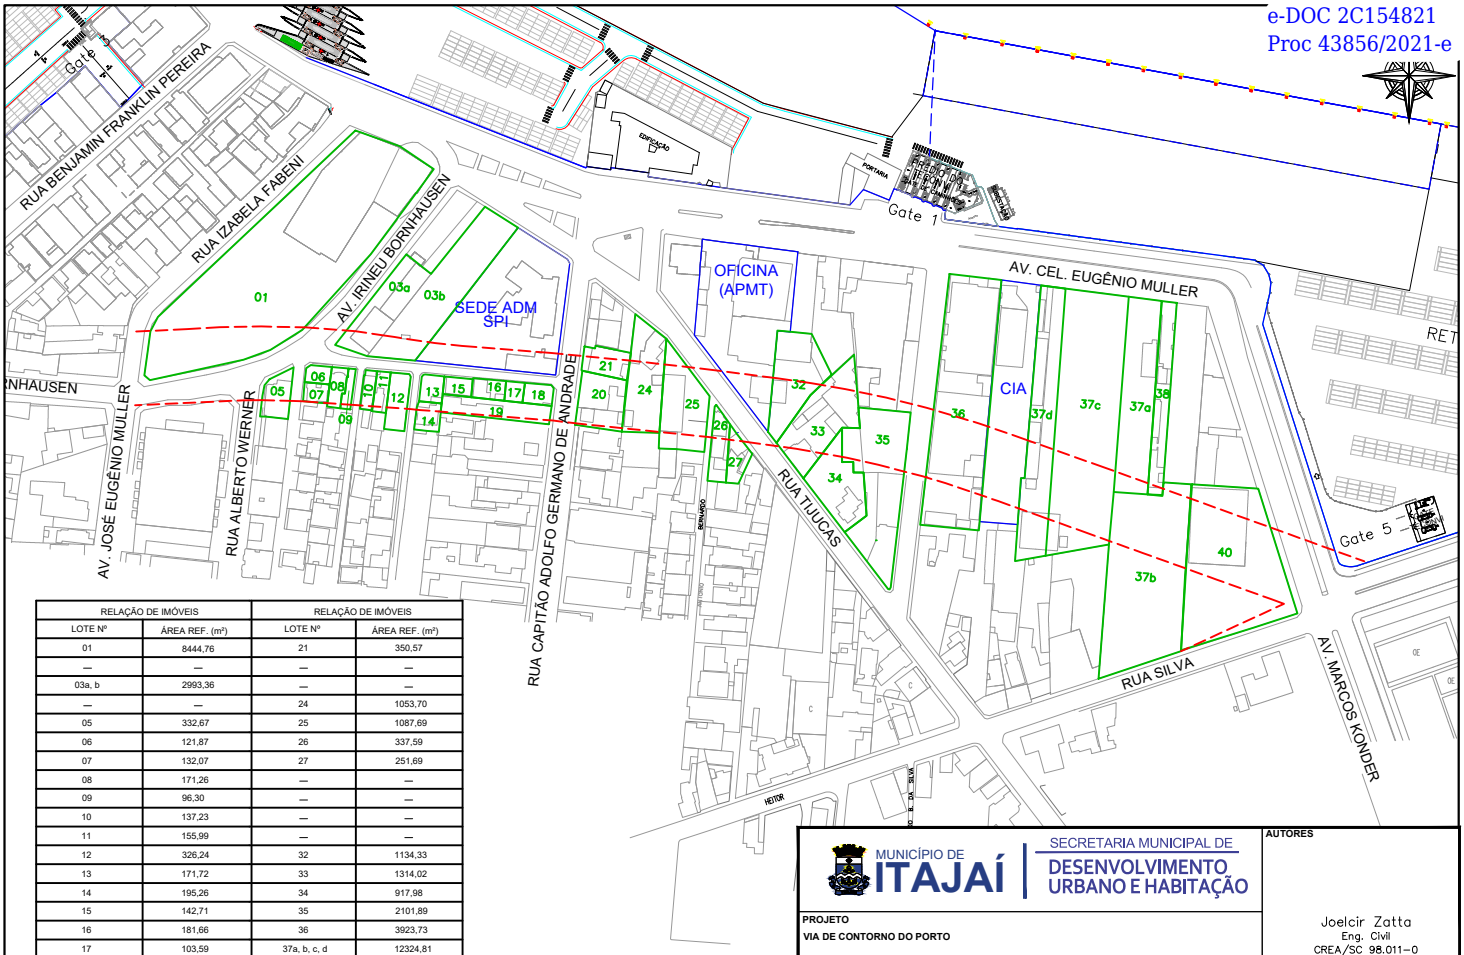

RELAÇÃO DE IMÓVEIS		RELAÇÃO DE IMÓVEIS	
LOTE Nº	ÁREA REF. (m²)	LOTE Nº	ÁREA REF. (m²)
01	8444,76	21	350,57
—	—	—	—
03a, b	2993,36	—	—
—	—	24	1053,70
05	332,67	25	1087,69
06	121,87	26	337,59
07	132,07	27	251,69
08	171,26	—	—
09	96,30	—	—
10	137,23	—	—
11	155,99	—	—
12	326,24	32	1134,33
13	171,72	33	1314,02
14	195,26	34	917,98
15	142,71	35	2101,89
16	181,66	36	3923,73
17	103,59	37a, b, c, d	12324,81
18	165,92	38	808,82
19	566,28	—	—
20	686,36	40	3805,72
ÁREA TOTAL		40.730,00 m²	

OBS.: Áreas obtidas de levantamento aerofotogramétrico

LEGENDA

: Limite da área de interesse

: Perímetro de terrenos de interesse

MUNICÍPIO DE ITAJAÍ | SECRETARIA MUNICIPAL DE DESENVOLVIMENTO URBANO E HABITAÇÃO

PROJETO
VIA DE CONTORNO DO PORTO

CONTEÚDO
PLANTA PARA FINS DE AVALIÇÃO MERCADOLÓGICA

ESCALA
Sem Escala

AUTORES
Joelcir Zatta
Eng. Civil
CREA/SC 98.011-0

CRIADO
12/03/2021

PRANCHA
01/01