



LEGENDA		
PERÍMETRO DOS TERRENOS DE INTERESSE		
ÁREA DOS TERRENOS A AVALIAR		
cod	área	inscr
118	1580	214.067.02.0030
119	8800	214.067.02.0101
120	1614,23	214.067.02.0015
121	5450	214.067.01.0183
122	17105	214.067.03.0350
123	267300,48	214.067.01.1100
124	35785,44	214.067.01.1300
125	40.800	214.069.15.0500
ÁREA TOTAL: 37.8435,15		
ÁREAS OBTIDAS NO CADASTRO MUNICIPAL		

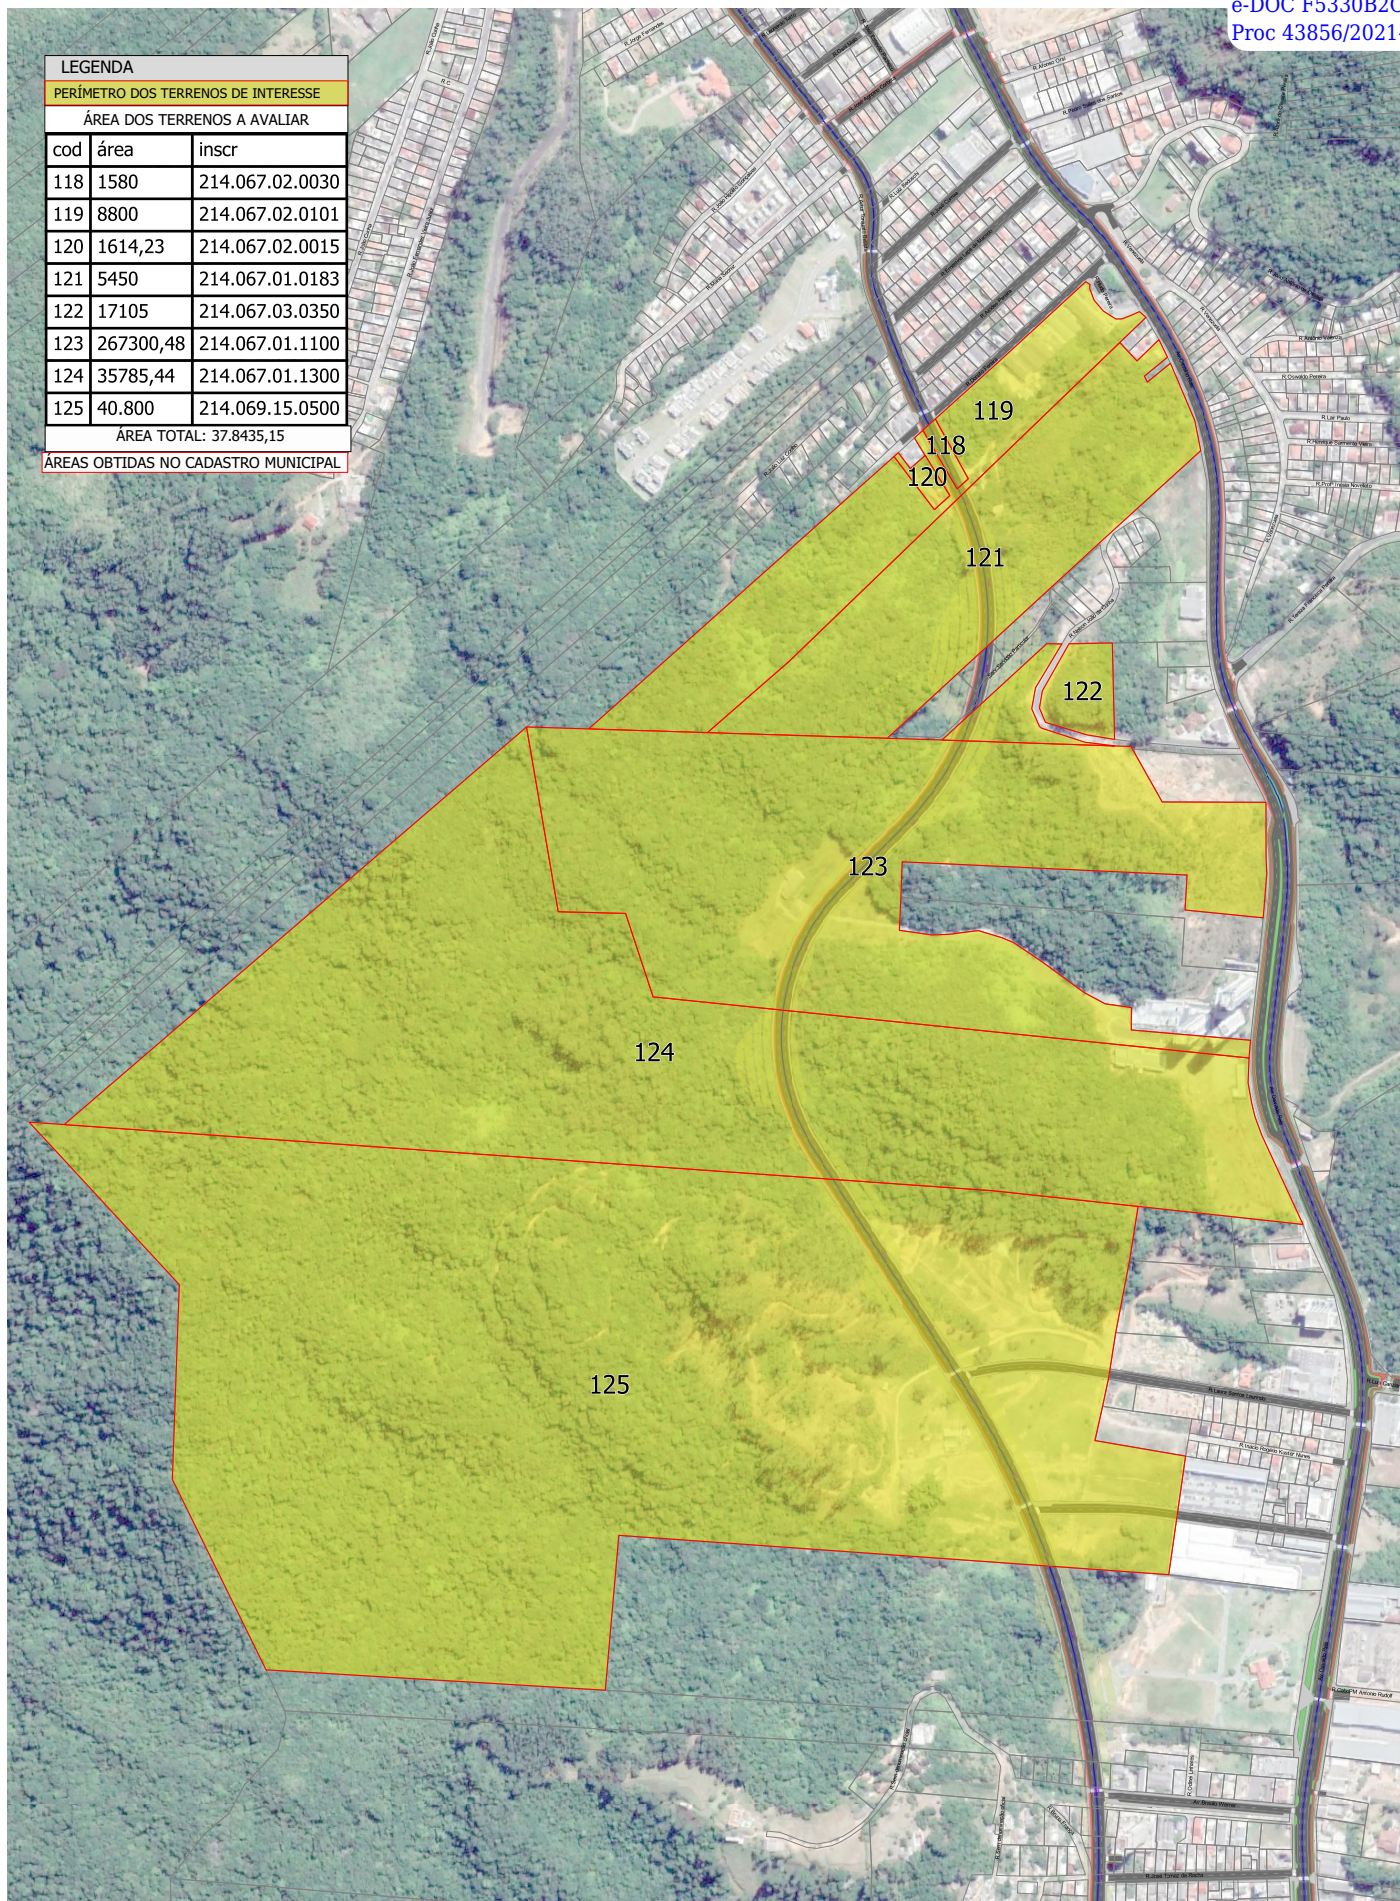

SECRETARIA MUNICIPAL DE
**DESENVOLVIMENTO
URBANO E HABITAÇÃO**

DIRETORIA DE PLANEJAMENTO URBANO

Rua Alberto Werner - 100 - Vila Operária
88304-053 - Itajaí - Santa Catarina
Fone: (47) 3341-6017 / 33416036
www.itajai.sc.gov.br - sma@itajai.sc.gov.br

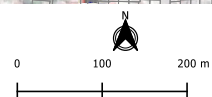

PROJETO:
BINÁRIO OSVALDO REIS - TRECHO 02 - R. Donato Pereira - R. Inacio Rogerio Kuster
Nunes R.
CONTEÚDO:
PLANTA PARA FINS DE AVALIAÇÃO MERCADOLOGICA

PRANCHA:
02/04

DATA:
MARÇO/2021