




EXTERNA | ESCOLA BÁSICA
PAVIMENTO TÉRREO

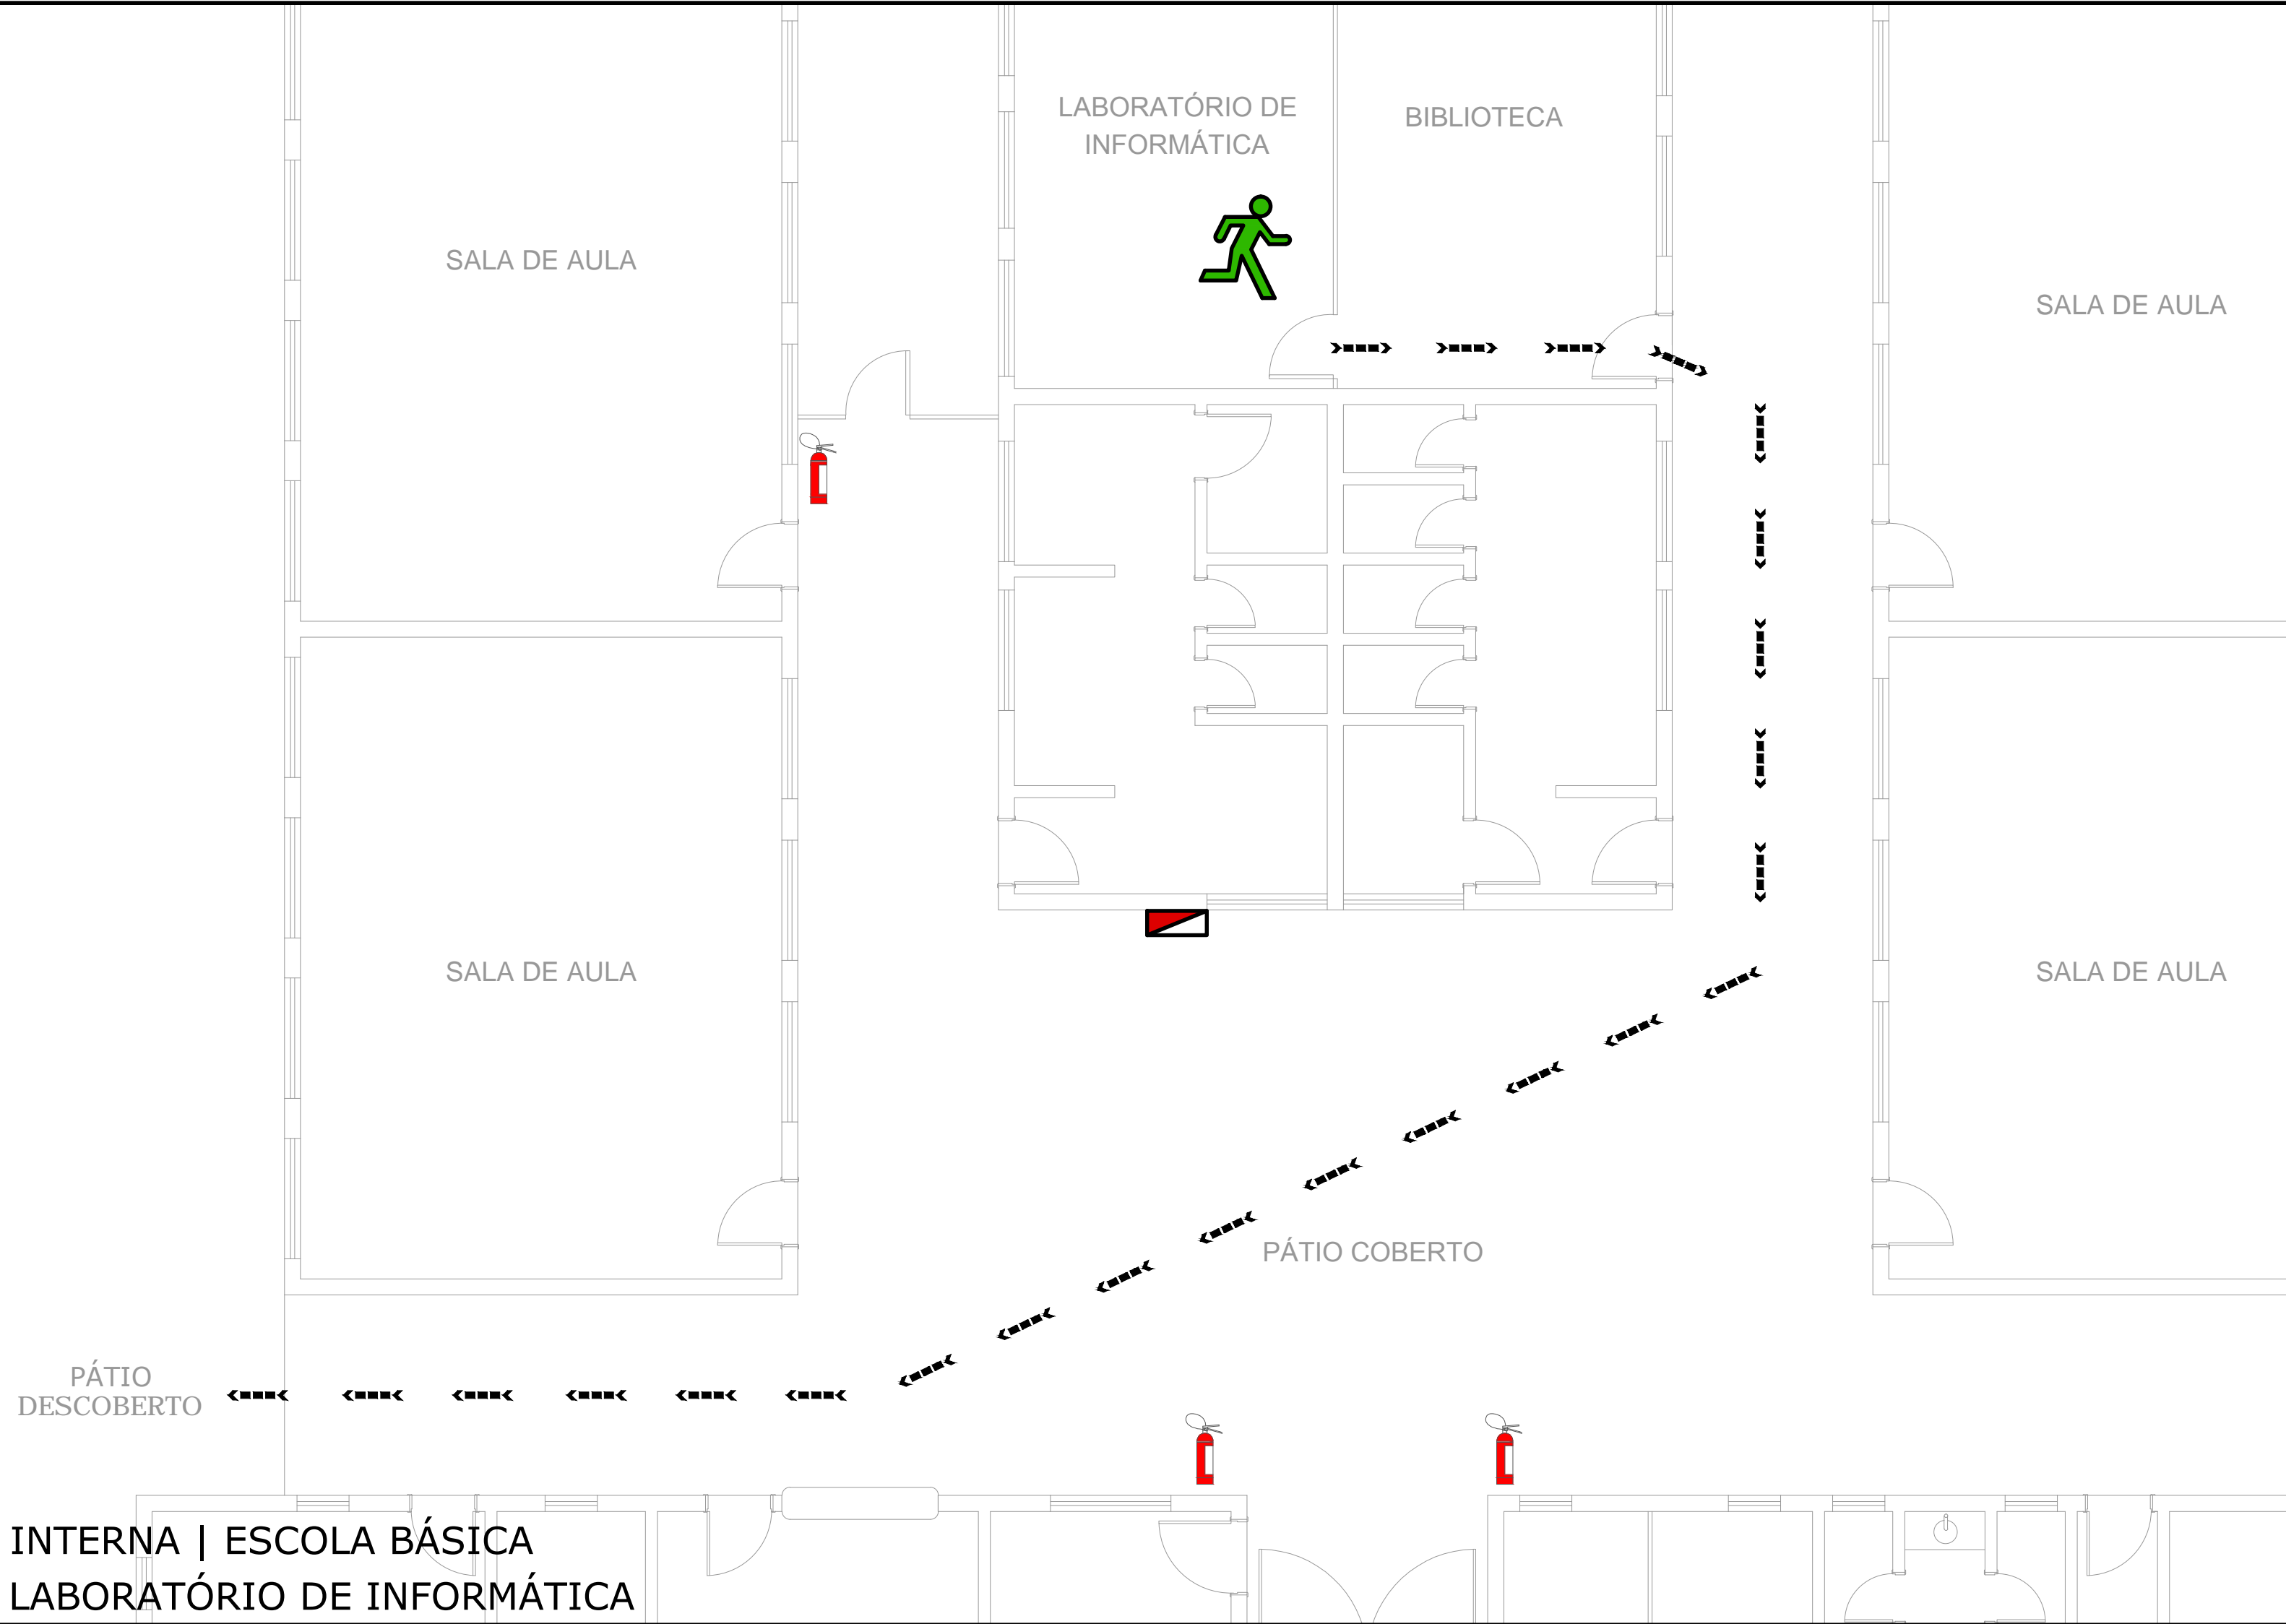

INTERNA | ESCOLA BÁSICA
LABORATÓRIO DE INFORMÁTICA

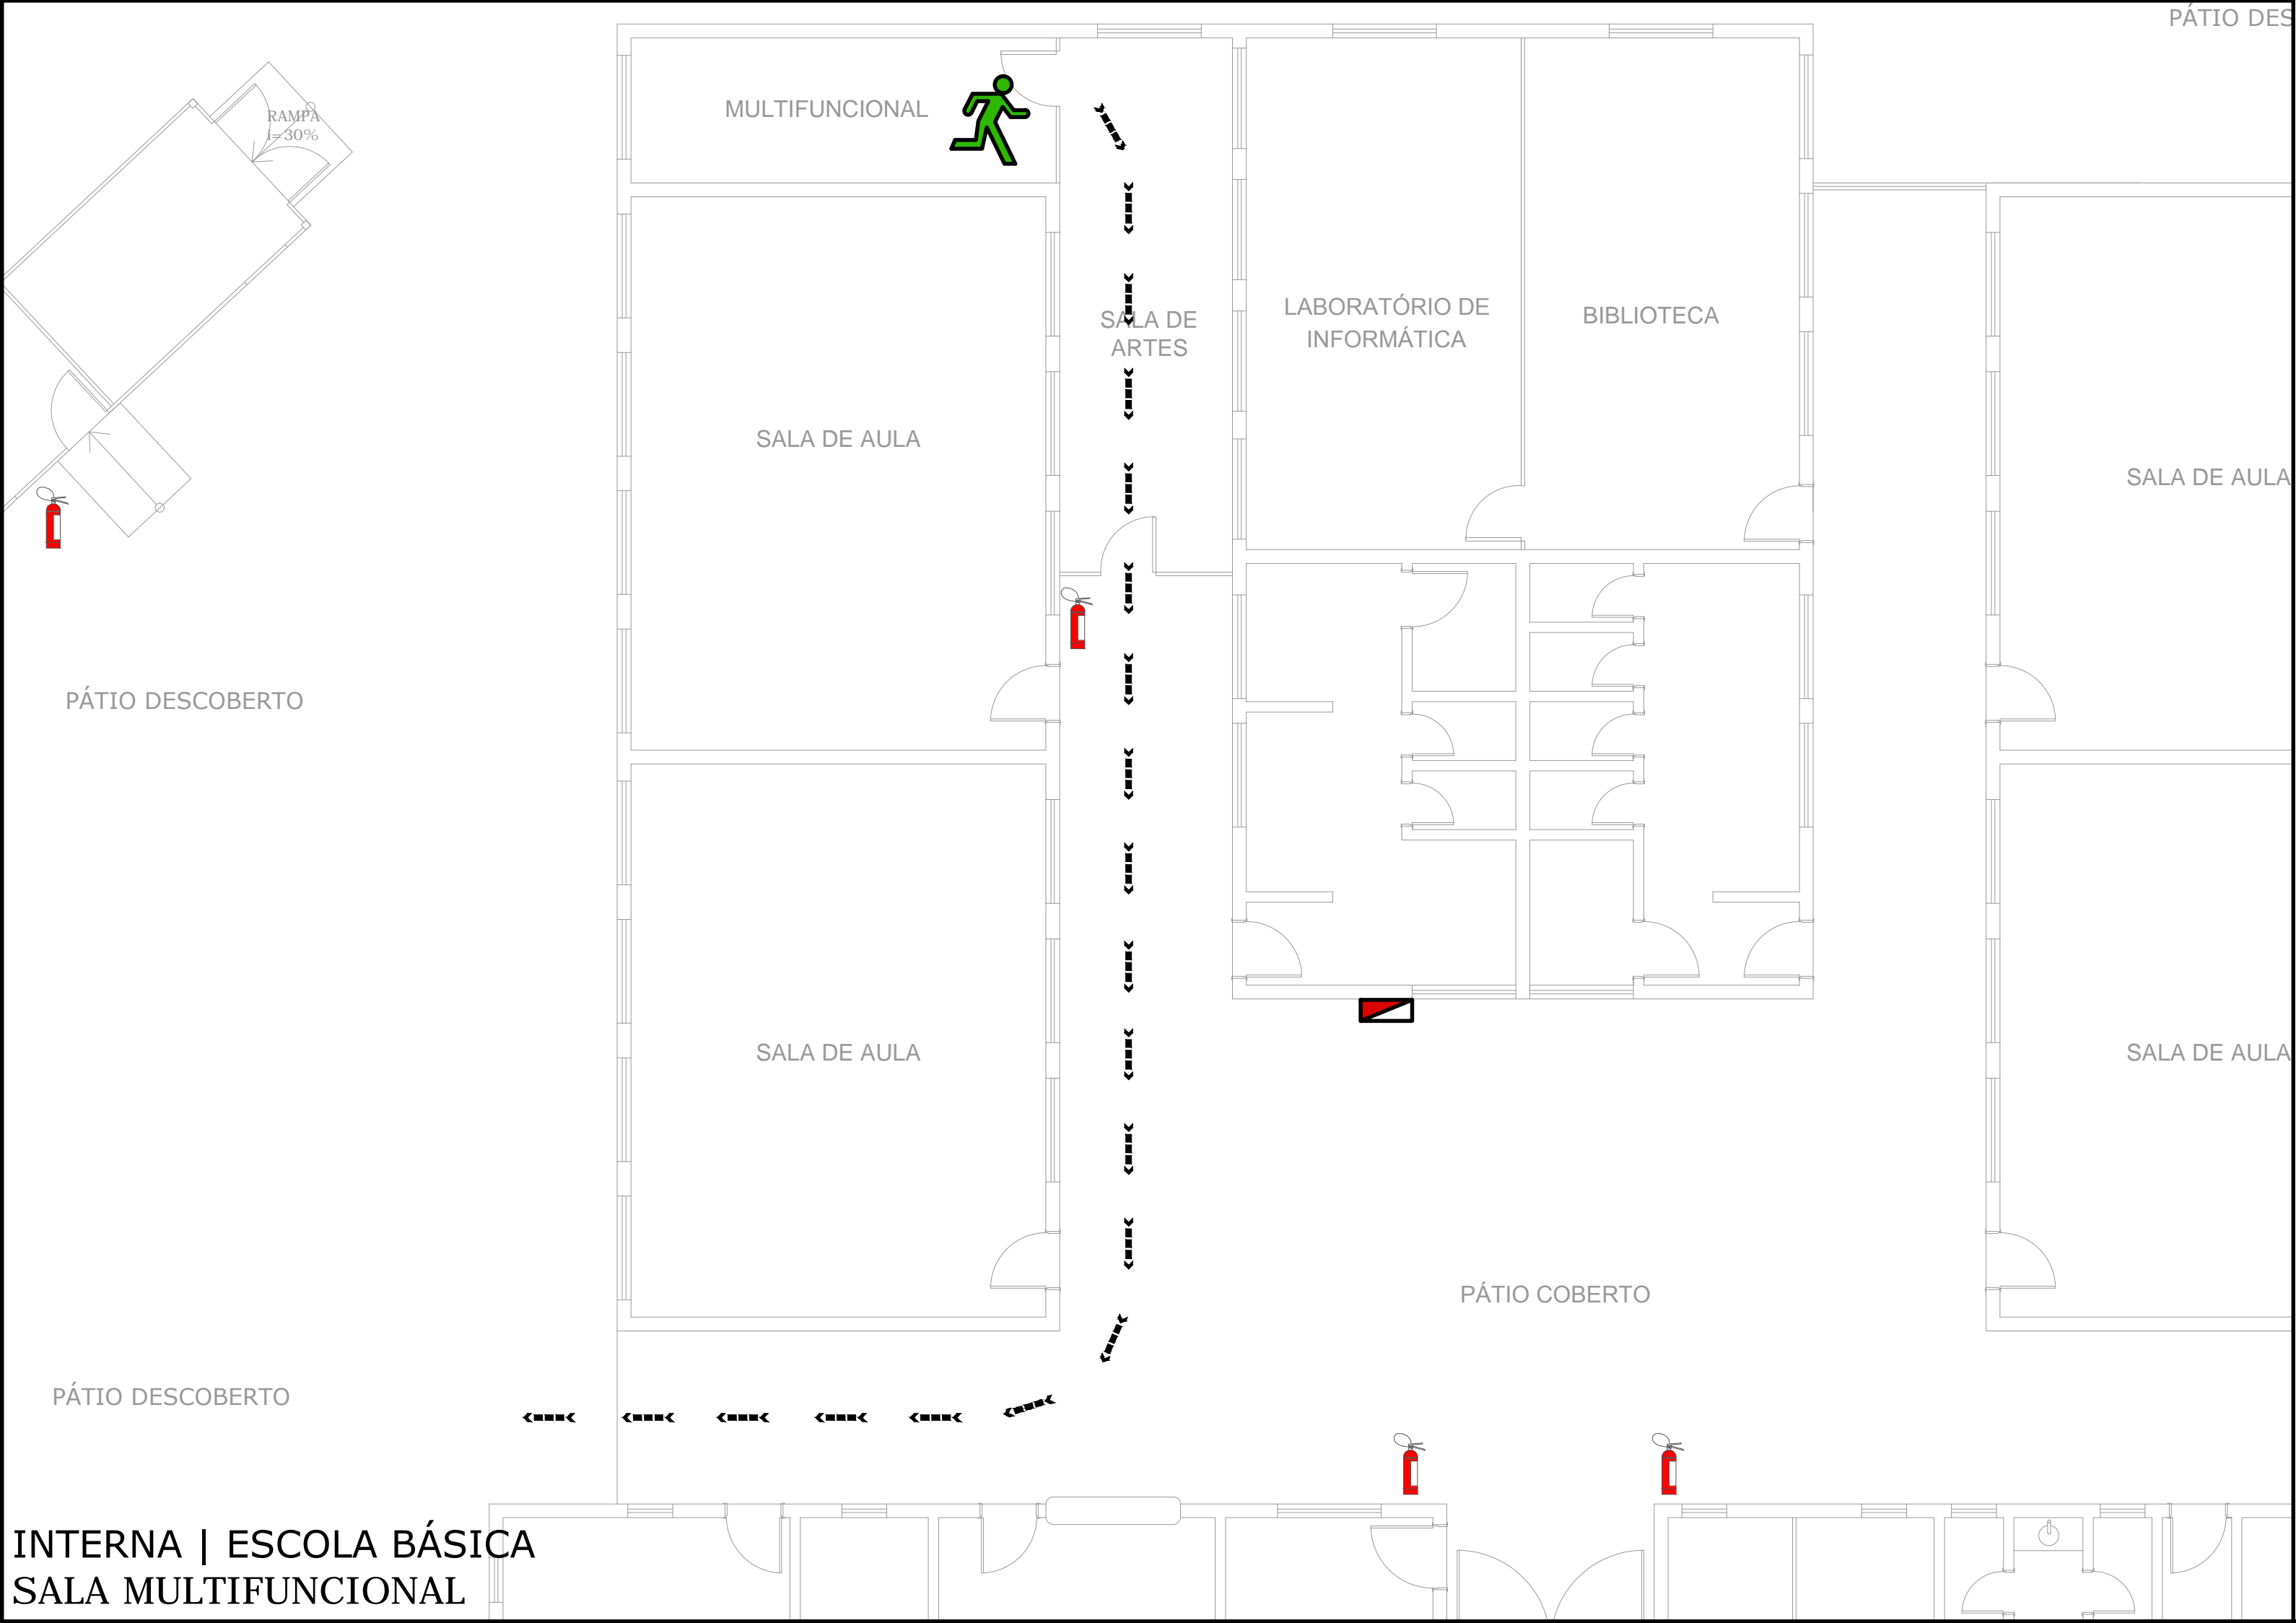

INTERNA | ESCOLA BÁSICA
SALA MULTIFUNCIONAL

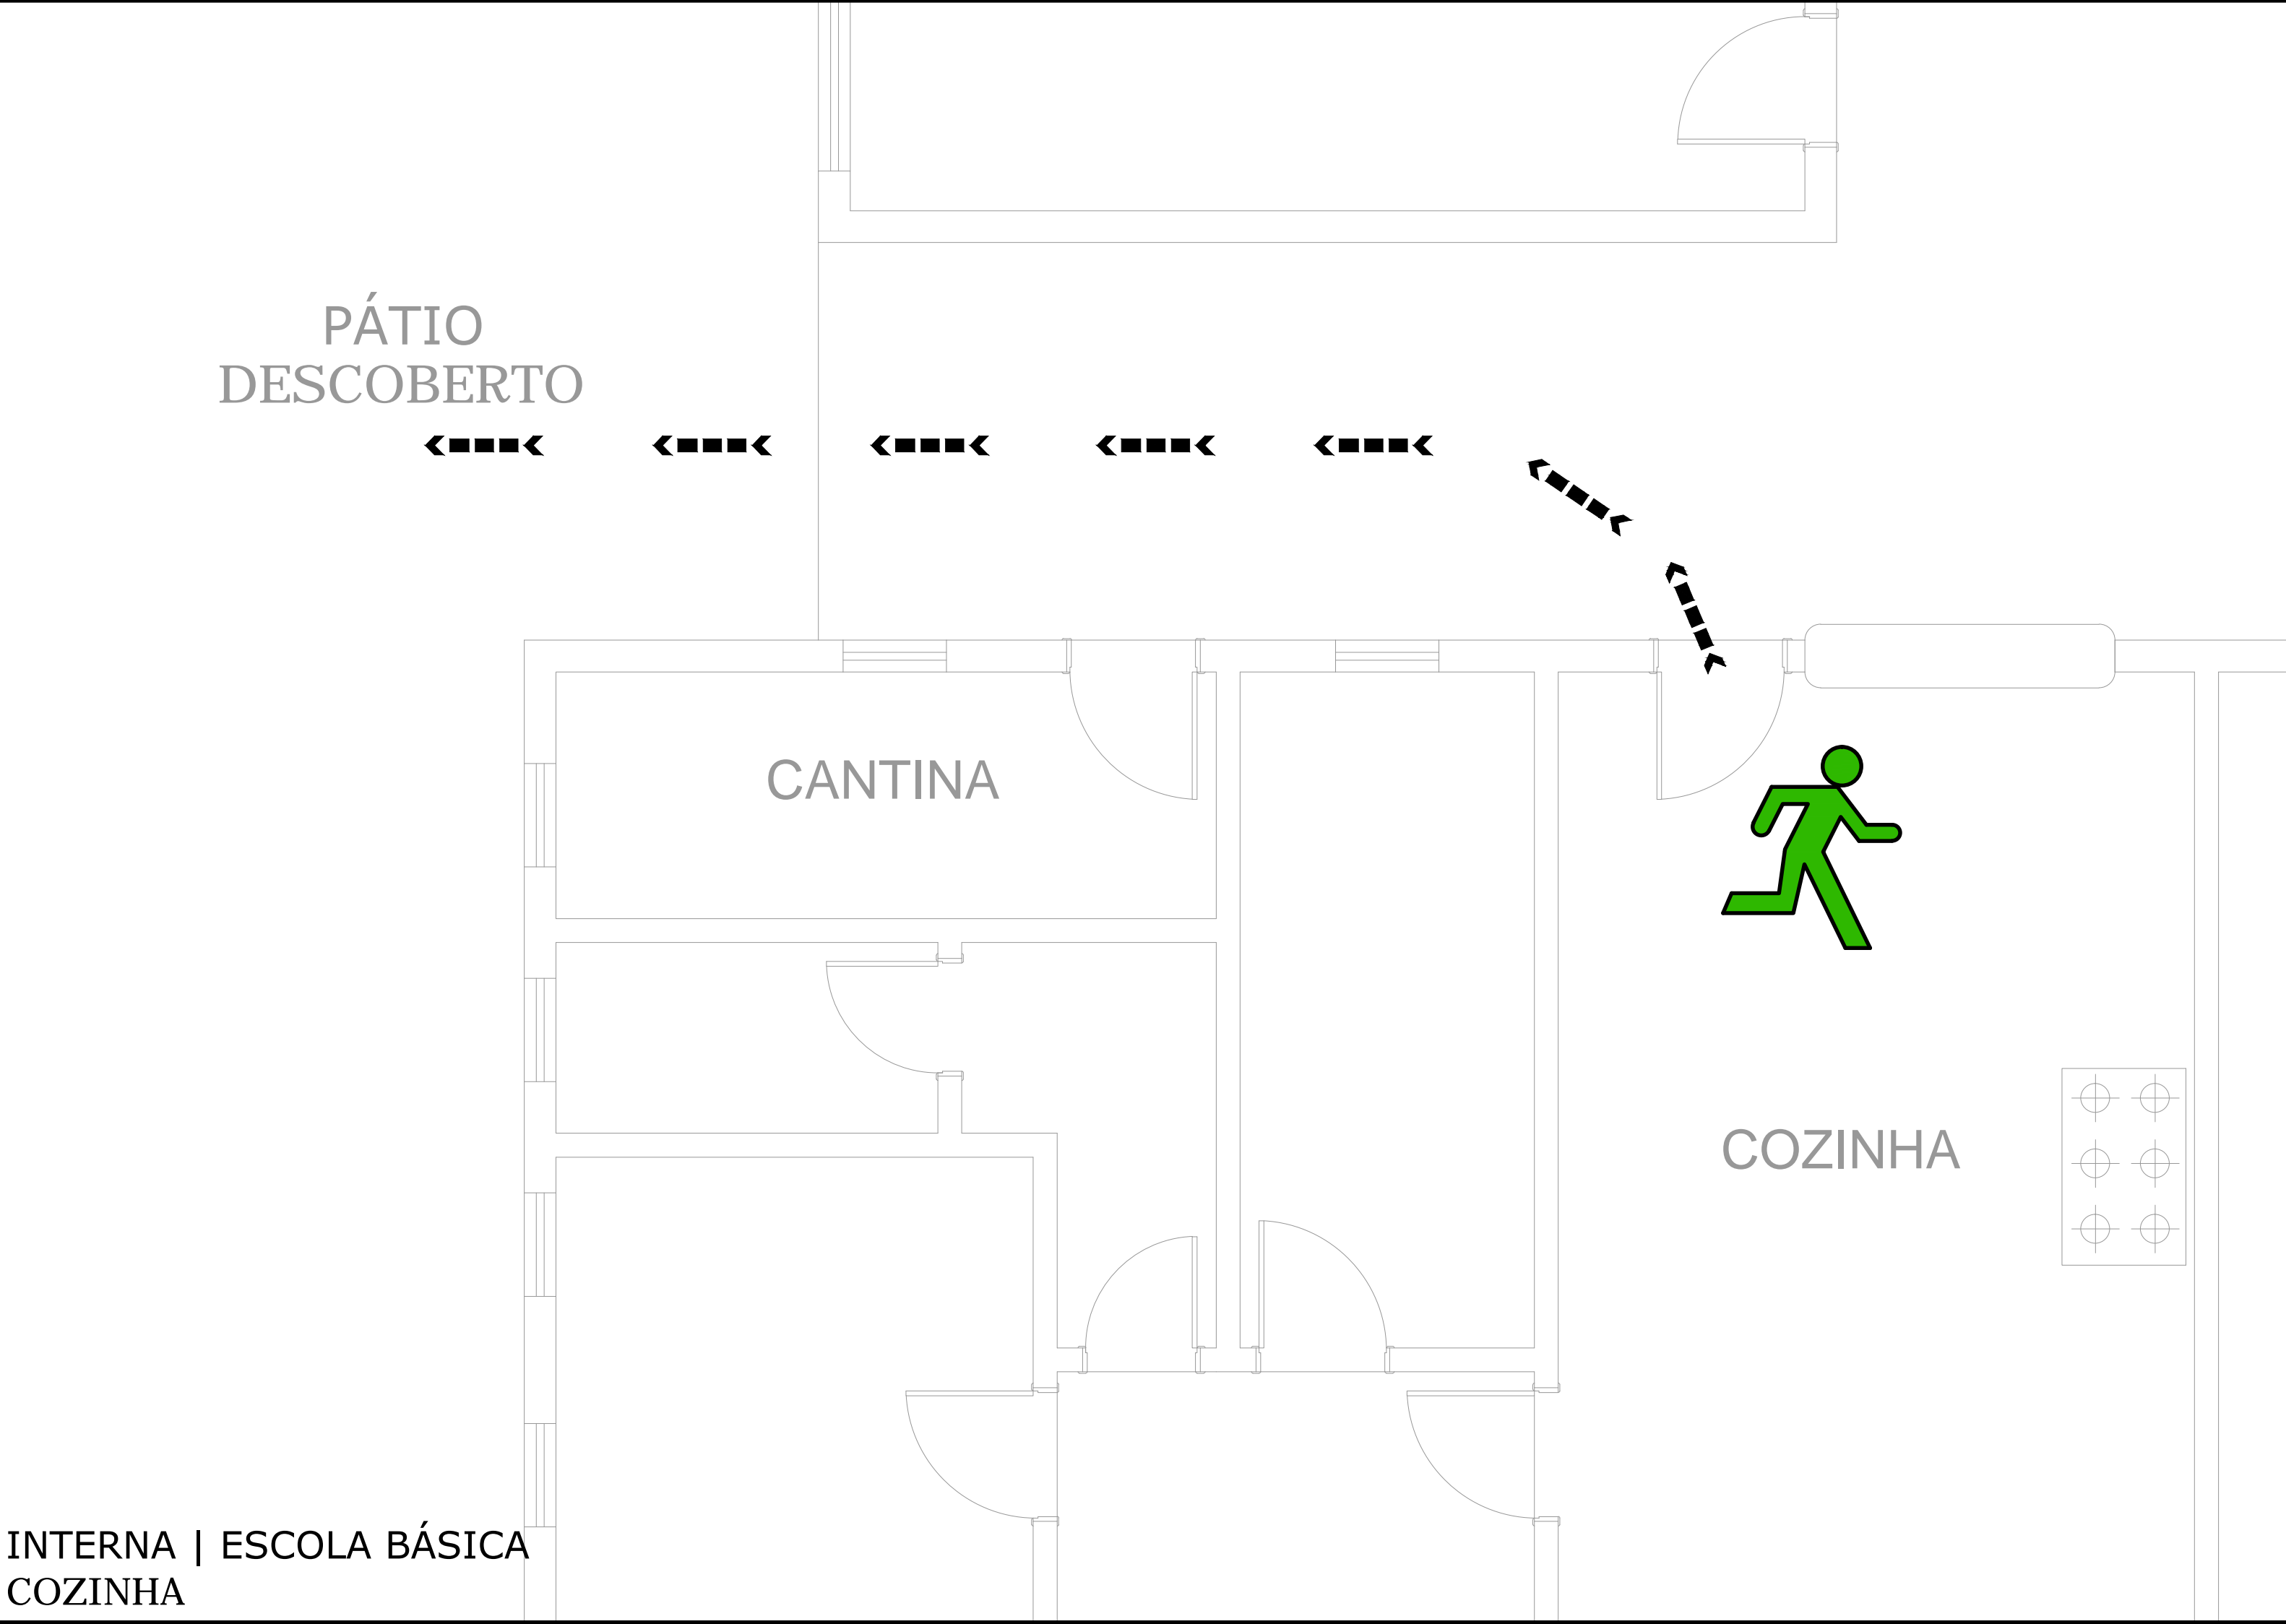

INTERNA | ESCOLA BÁSICA
COZINHA

LEGENDA

| SIMBOLOGIA | DESCRIÇÃO ESPECIFICAÇÃO |
|---------------------|---|
| PLANO DE EMERGÊNCIA | |
| | PONTO DE ENCONTRO |
| | VOCÊ ESTÁ AQUI |
| | CAMINHO A SER PERCORRIDO PARA A SAÍDA |
| | ESCADA / RAMPA DE EMERGÊNCIA |
| | EXTINTOR DE INCÊNDIO PQS 4KG |
| | HIDRANTE DE PAREDE COM MANGUEIRA DE 30 METROS |
| | ABRIGO DO GÁS |

| | | | |
|--------------------|-----------------|----------|-----------|
| QUADRO DE REVISÕES | | | |
| REVISÃO | DESCRIÇÃO | DATA | DESENHO |
| 001 | EMISSÃO INICIAL | 20.05.19 | CAS/CS.B. |
| | | | |
| | | | |
| | | | |

APROVAÇÕES

PROPRIETÁRIO

MUNICÍPIO DE ITAJAÍ
CPF: 03.102.177001-02

RESPONSÁVEL TÉCNICO

ROBSON CARLOS SANTOS
CREA/SC: 06250-4

PROJETO

MUNICÍPIO DE ITAJAÍ
EDUCACIONAL | ESCOLA BÁSICA PROFESSOR MARTINHO GERVASI
RUA JOSÉ MARCELINO RODRIGUES, 4309
BRILHANTE II | ITAJAÍ/SC

PROJETO

PREVENTIVO CONTRA INCÊNDIO

ARQUIVO

0817-PCI-PL-008-R00-Plano_emergencia

CONTEÚDO

PLANO DE EMERGÊNCIA

TIPO DE TESSA

PROJETO LEGAL
INDICADA

PCI-008

MAGNUS PROJETOS CONSTRUÇÕES E REPRESENTAÇÕES COMERCIAIS LTDA | CREA 088483-1 | CAU 18158-6 | CNPJ 09.549.705/0001-37
Rua Lúcio Müller, 853 | Sala 02 - Fátima | CEP 88301-400 - ITAJAÍ/SC | Fone: (47) 3349-9330 / 3349-5561 | magnus@magnusengenharia.com.br