


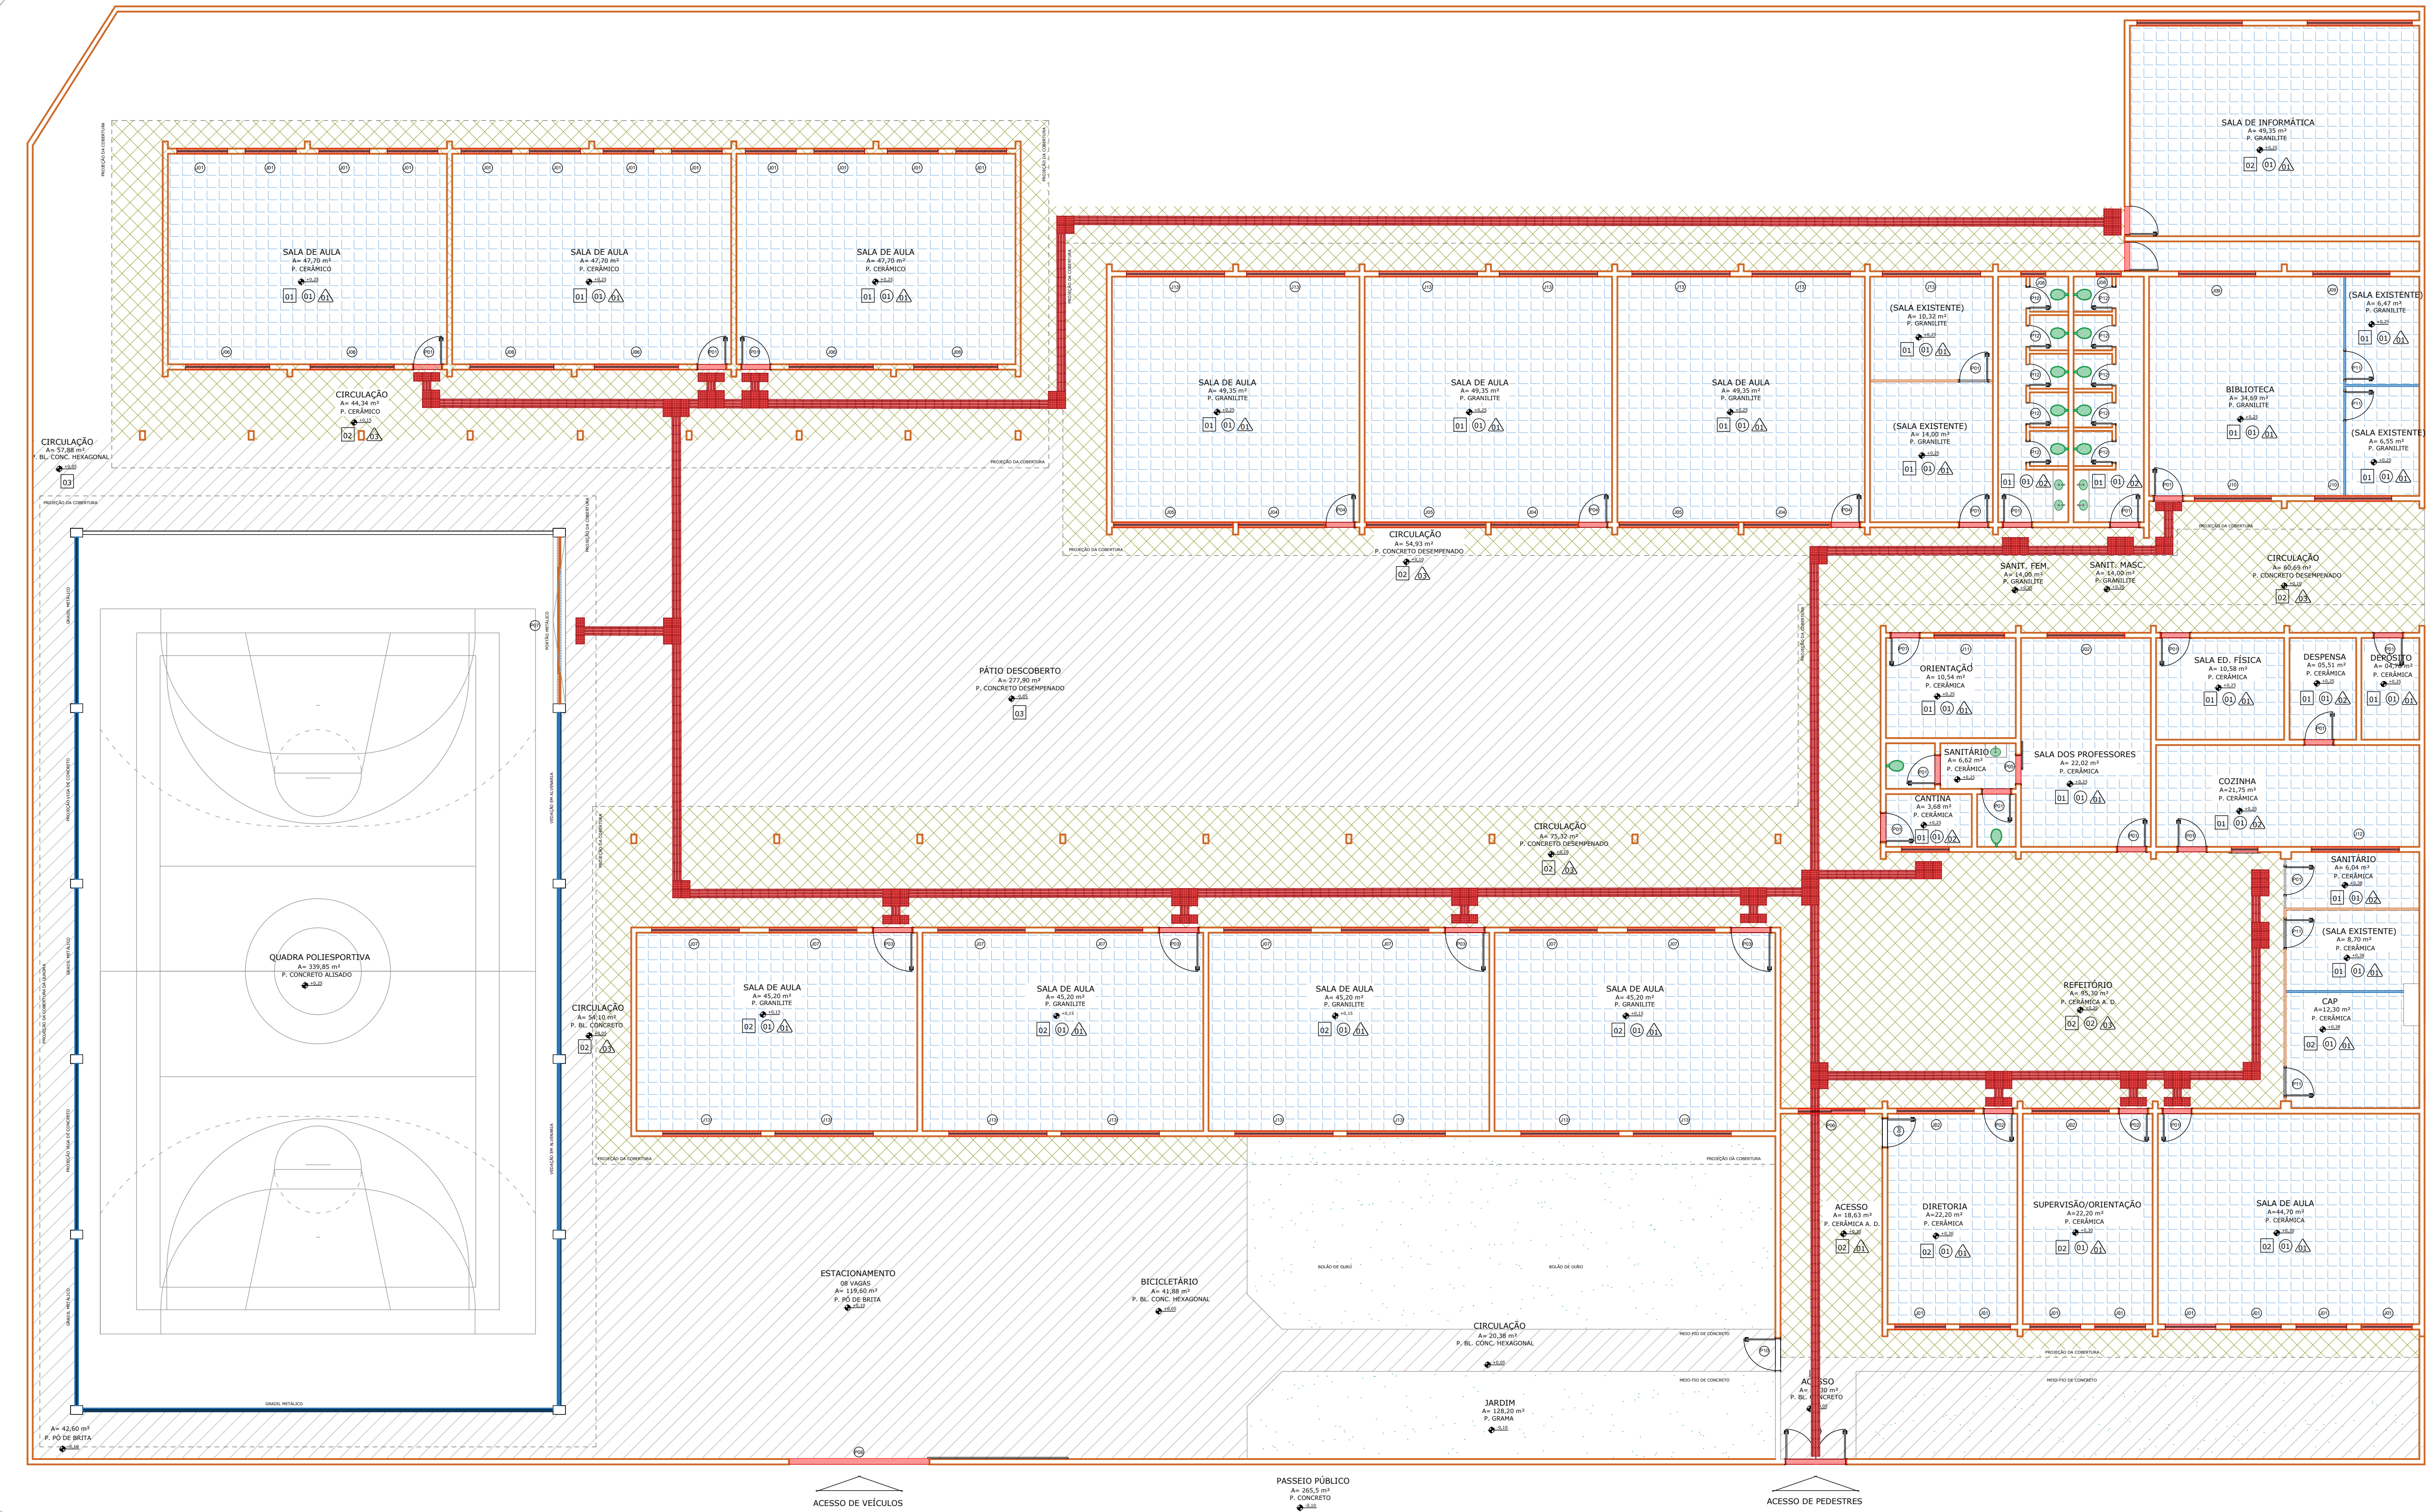

PAVIMENTO TÉRREO
Escala - 1:100

LEGENDA	
	ALVENARIA A CONSTRUIR
	ALVENARIA EXISTENTE
	ALVENARIA A DEMOLIR
	ESQUADRIA A SUBSTITUIR
	FECHAMENTO EM TELA NOS COGÓRONS
	LOUÇAS SANITÁRIAS A SUBSTITUIR
ACABAMENTOS	
PISO	
01	PISO CERÂMICO 60X60CM DE ALTA RESISTÊNCIA, PEI 4 OU SUPERIOR;
02	PISO CERÂMICO 40X40CM DE ALTA RESISTÊNCIA, PEI 4 OU SUPERIOR;
03	PISO INTERTRAVADO, COR NATURAL, 20X10 CM, ESPESURA 6,0 CM;
PAREDE	
	PINTURA COM TINTA ACRÍLICA FOSCA BRANCO NEVE
	PISO CERÂMICO 25X40CM DE ALTA RESISTÊNCIA, PEI 4 OU SUPERIOR;
	PASTILHA CERÂMICA 10X10 ATÉ 1,2, ACIMA PINTADA COM TINTA ACRÍLICA FOSCA BRANCO NEVE
TETO	
01	PINTURA COM TINTA LÁTEX ACRÍLICA
02	FORRO DE GESSO ACARTONADO
NOTAS	
TODOS OS REVESTIMENTOS DE PISO, PAREDE E TETO DEVEM SER INTEGRALMENTE SUBSTITUÍDOS;	
TODA A PINTURA INTERNA E EXTERNA DEVE SER REFEITA;	
A APLICAÇÃO DA PASTILHA CERÂMICA DEVE ACONTECER NOS LOCAIS INDICADOS (AMBIENTES EXTERNOS) ATÉ ALTURA DE 1,20 M.	

QUADRO DE REVISÕES			
REVISÃO	DESCRIÇÃO	DATA	DESENHO
001	EMISSÃO INICIAL	12/11/2019	SELTON

APROVAÇÕES		ARQ Arquitetônico	
PROPRIETÁRIO	MUNICÍPIO DE ITAJAI CNPJ: 03.102.277.0001-02	RESPONSÁVEL TÉCNICO	ROBSON CARLOS SANTOS CREA/SC 062935-8
PROPRIETÁRIO	MUNICÍPIO DE ITAJAI	ARQUIVO	0492.ARQ.EX.001.IntervençõesAlvenaria.R00
EDIFICAÇÃO	EDUCACIONAL EB PEDRO PADRE BARON	ETAPA	EXECUTIVO
ENDERECO	RUA LUIZ JOSÉ MEDEIROS, 259 CORDEIROS ITAJAI/SC	FOLHA	ARQ-01/02
PROJETO	ARQUITETÔNICO	ESCALA	INDICADA
CONTEUDO	PAVIMENTO TÉRREO	MAGNUS PROJETOS CONSTRUÇÕES E REPRESENTAÇÕES COMERCIAIS LTDA CREA 088685-1 CAU 18198-6 CNPJ 09.549.705/0001-37 Rua Lauro Müller, 853 Sala 02 - Fazenda CEP 88301-401 - ITAJAI/SC. Fone: (47) 3349-9330 / 3348-5561 magnus@magnusengetharia.com.br	