


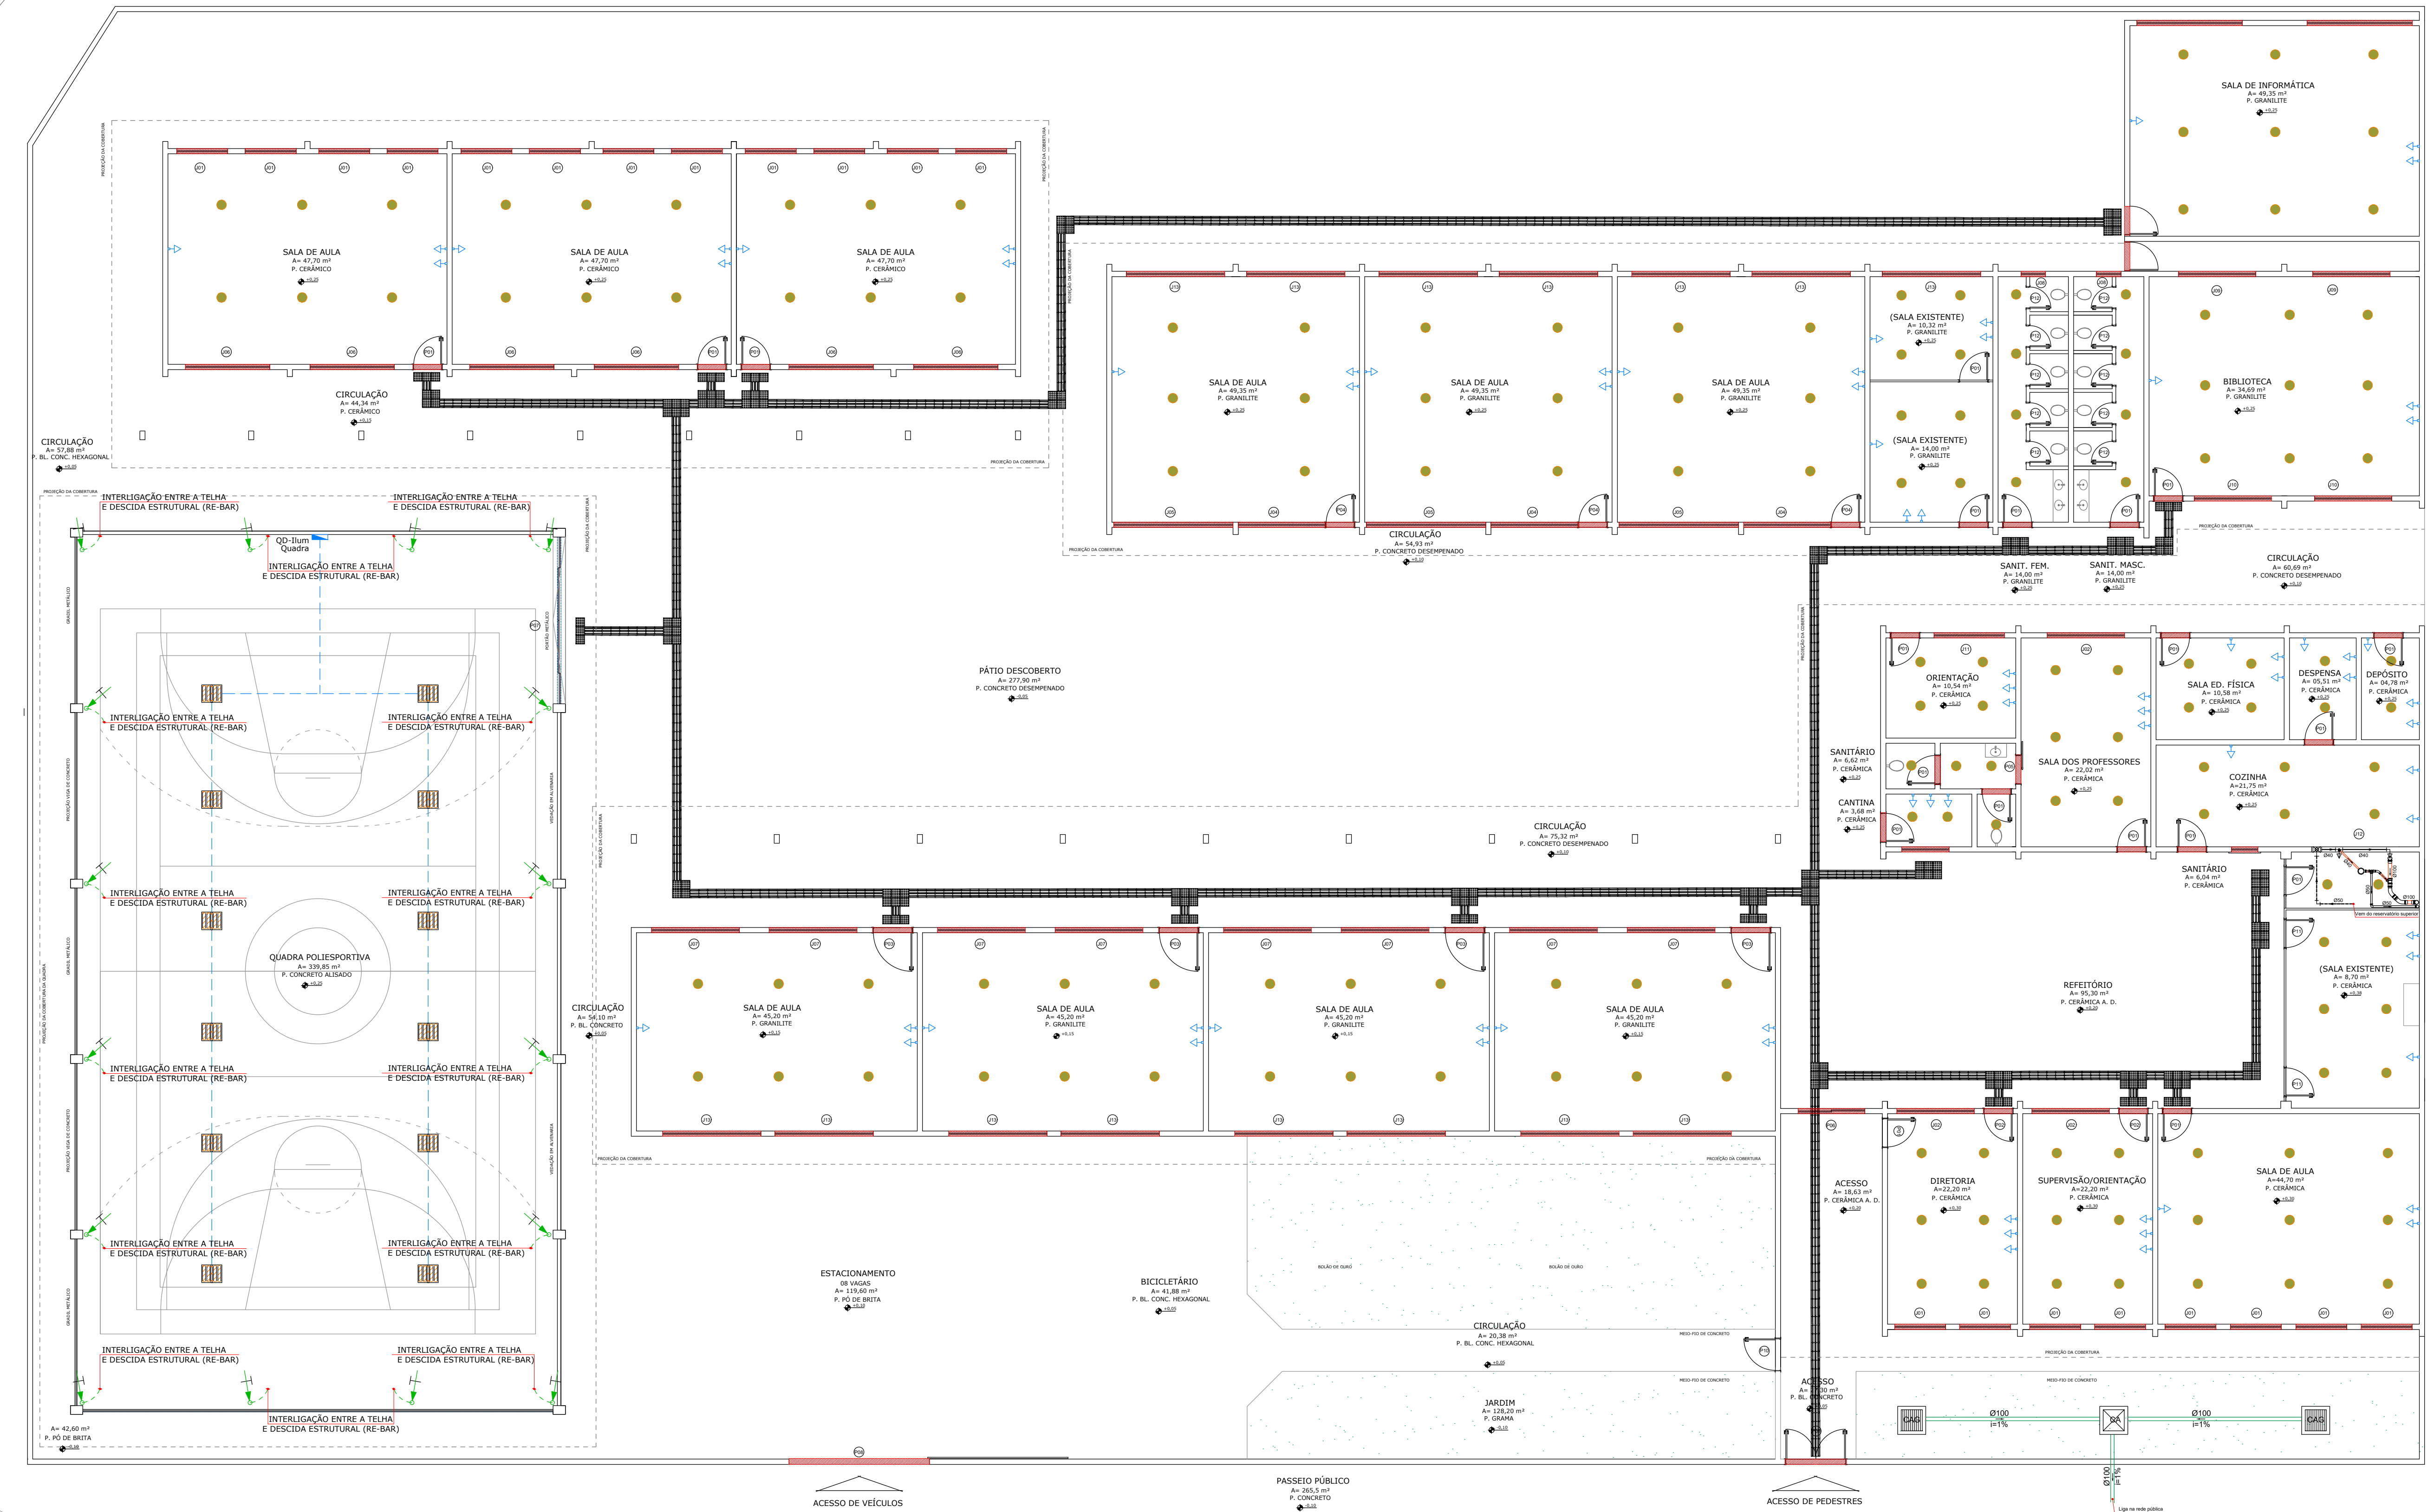

PAVIMENTO TÉRREO
Escala - 1:100

LEGENDA			
	PONTO DE TOMADA A ACRESCENTAR		
	REFLETOR RETANGULAR FECHADO COM LÂMPADA VAPOR METÁLICO 400W A ACRESCENTAR		
	LUMINÁRIA TIPO PLAFON REDONDO COM VIDRO FOSCO DE SOBREPOR, 2 LÂMPADAS DE 15W (SUBSTITUIR EXISTENTE OU ACRESCENTAR)		
	REGISTRO		TUBO DE VENTILAÇÃO
	FLUXO		TUBO DE ESGOTO
	CAIXA SIFONADA		TUBO DE ÁGUAS PLUVIAIS
	CAIXA DE AREIA		TUBO DE ÁGUA FRIA

QUADRO DE REVISÕES			
REVISÃO	DESCRIÇÃO	DATA	DESENHO
R00	EMIÇÃO INICIAL	12/11/2019	SELTON

APROVAÇÕES

PROPRIETÁRIO

MUNICÍPIO DE ITAJAÍ
CNPJ: 03.102.277/0001-02

RESPONSÁVEL TÉCNICO

ROBSON CARLOS SANTOS
CREA/SC 060935-8

PROPRIETÁRIO	MUNICÍPIO DE ITAJAÍ		
EDIFICAÇÃO	EDUCACIONAL EB PEDRO PADRE BARON		
ENDEREÇO	RUA LUIZ JOSÉ MEDEIROS, 259 CORDEIROS ITAJAÍ/SC		
PROJETO	INSTALAÇÕES	ARQUIVO	0492.EIM.EX.001.IntervençõesInstalação.R00
CONTEÚDO	PAVIMENTO TÉRREO	ETAPA	EXECUTIVO
		ESCALA	INDICADA
		EIM-01/01	
MAGNUS PROJETOS CONSTRUÇÕES E REPRESENTAÇÕES COMERCIAIS LTDA CREA 088685-1 CAU 181198-6 CNPJ 09.549.705/0001-37 Rua Lauro Müller, 853 Sala 02 - Fazenda CEP 88301-401 - ITAJAÍ/SC. Fone: (47) 3349-9330 / 3348-5561 magnus@magnusengenharia.com.br			