


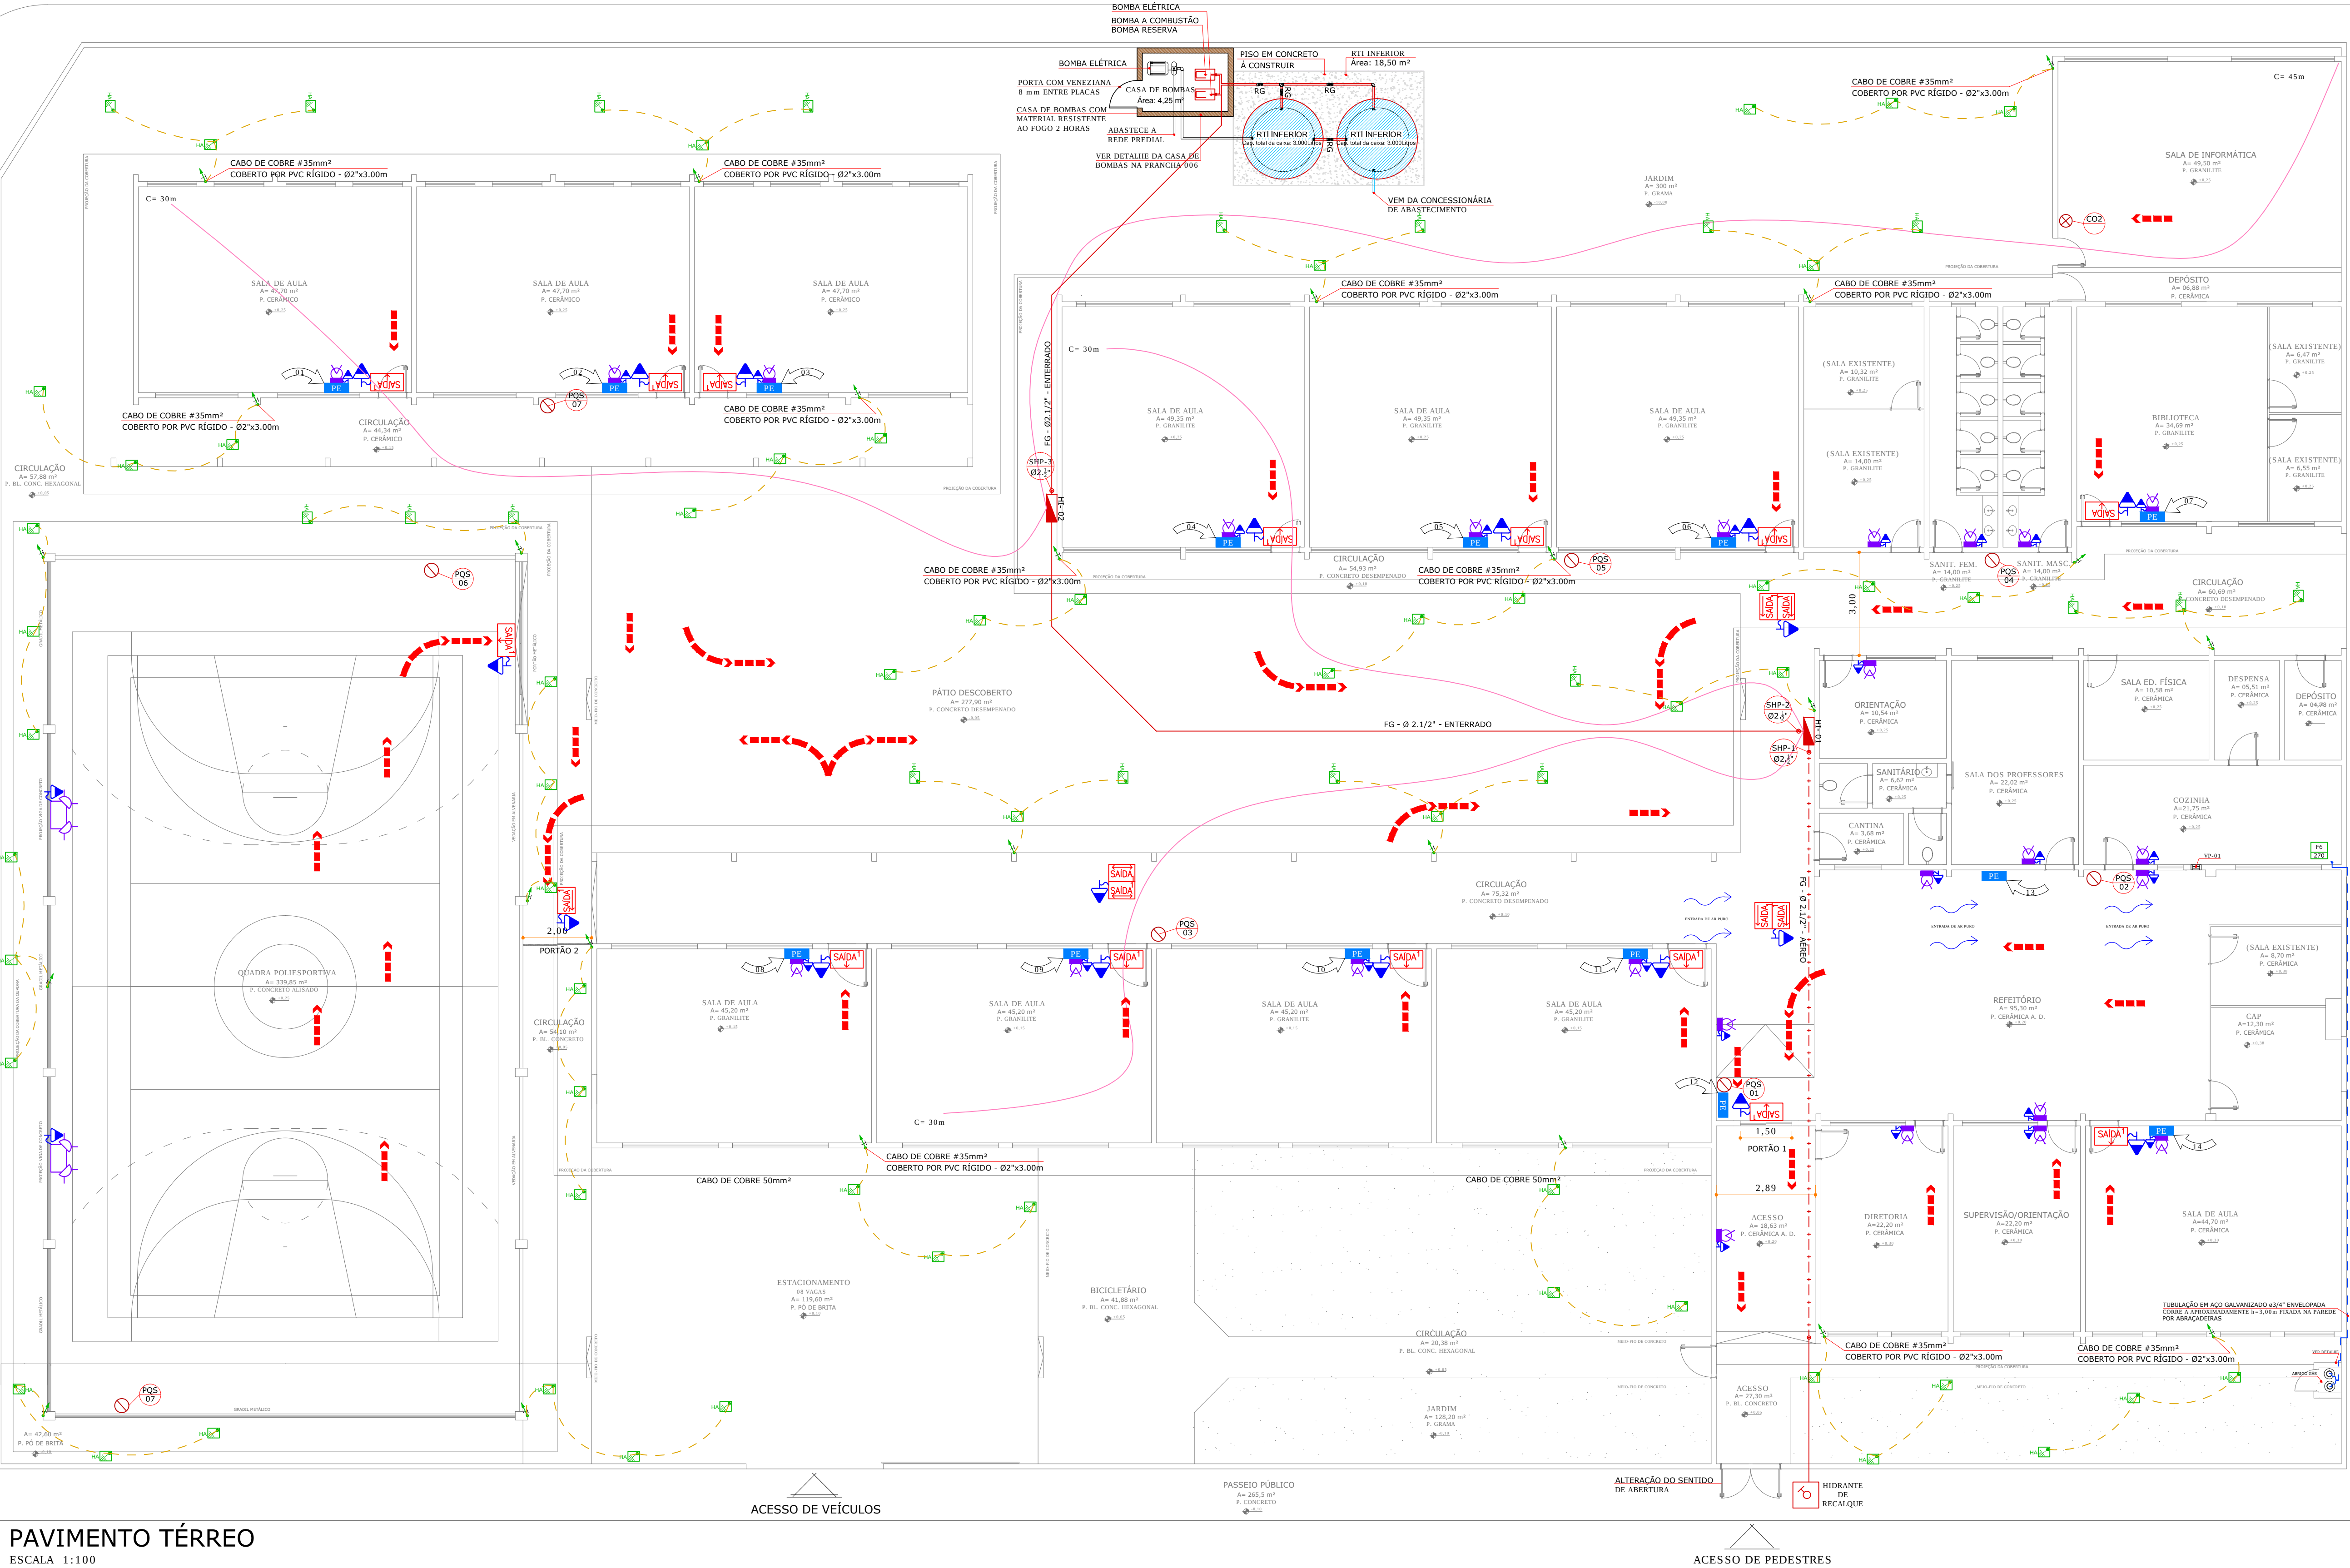

PAVIMENTO TÉRREO
ESCALA 1:100

LEGENDA			
SIMBOLOGIA	DESCRIÇÃO ESPECIFICAÇÃO	SIMBOLOGIA	DESCRIÇÃO ESPECIFICAÇÃO
ILUMINAÇÃO DE EMERGÊNCIA		SAÍDAS DE EMERGÊNCIA	
	BLOCO AUTÔNOMO PARA ILUMINAÇÃO DE EMERGÊNCIA, COM LED'S, IP-20.		ROTA DE FUGA.
	BLOCO AUTÔNOMO TIPO PAROL PARA ILUMINAÇÃO DE EMERGÊNCIA, COM LED'S (IP-20).		EXTINTOR DE PÓ QUÍMICO SECO (PQS) DE 4,0 kg.
SINALIZAÇÃO E ABANDONO DE LOCAL		GÁS CANALIZADO	
	PLACA DE SAÍDA AUTÔNOMA FACE SIMPLES LED IP20, COM SUPORTE FIXADO NA PAREDE.		FOGÃO A GÁS 6 BOCAS COM FORNO 270 kcal/m³.
	PLACA DE SAÍDA AUTÔNOMA DUPLA FACE E SETA INDICATIVA À DIREITA/ESQUERDA COM LED'S, IP20, COM SUPORTE FIXADO NA PAREDE.		TUBULAÇÃO DE AÇO GALVANIZADO, ASTM A53, SEM COSTURA, COM CONEXÕES DE FERRO FUNDIDO MALEÁVEL GALVANIZADO (NBR 6943) EM ACOPLAMENTOS ROSCADOS SSP. (VER BITOLA EM PLANTA).
1	PLACA COM DIMENSÕES 25x16cm		PONTO DE GÁS.
2	PLACA COM DIMENSÕES 50x32cm		
PROTEÇÃO CONTRA DESCARGAS ATMOSFÉRICAS		HIDRÁULICO PREVENTIVO	
	HASTE DE ATERRAMENTO.		ABRIGO PARA MANGUEIRA (DIMENSÕES EM PLANTA). HIDRANTE DE RECALQUE EM PASSEIO (70cmx60cmx40cm).
	CAIXA DE INSPEÇÃO EM ALVENARIA COM TAMPA 300x300mm E HASTE DE ATERRAMENTO.		TUBULAÇÃO DE FERRO MALEÁVEL GALVANIZADO, ASTM A197, EXTREIDADES ROSQUEADAS (VER BITOLA EM PLANTA).
	CABO DE COBRE NÚ 35mm².		TUBULAÇÃO AÉREA DE FERRO MALEÁVEL GALVANIZADO, ASTM A197, EXTREIDADES ROSQUEADAS (VER BITOLA EM PLANTA).
	CABO DE COBRE NÚ 60mm² (MALHA DE ATERRAMENTO) ENTERRADO A 70cm DE PROFUNDIDADE DO PISO ACABADO.		MANGUEIRA FLEXÍVEL JATO SÓLIDO TIPO1 (DIMENSÃO E REQUINTE EM PLANTA).
	BARRA DE ALUMÍNIO 76x118".		PRUMADA DO SISTEMA HIDRÁULICO PREVENTIVO (NÚMERO E PRUMADA EM PLANTA).
	BARRA DE ALUMÍNIO 76x118" QUE SOBE, DESCE E PASSA.		
	CONEXÃO COM A TELHA METÁLICA		
	TERMINAL AÉREO Ø3/8" x 50cm.		
		PLANO DE EMERGÊNCIA	
			PLACA DE EMERGÊNCIA

QUADRO DE REVISÕES			
REVISÃO	DESCRIÇÃO	DATA	DESENHO
R00	EMIÇÃO INICIAL	29/04/2015	MELO
R01	ALTERAÇÃO CONFORME INDEFERIMENTO DO CORPO DE BOMBEIROS MILITAR	15/12/2015	LUIS

APROVAÇÕES

PCI
Preventivo
contra
incêndio

PROPRIETÁRIO		RESPONSÁVEL TÉCNICO	
MUNICÍPIO DE ITAJAI CNPJ: 03.102.217/0001-52		ROBSON CARLOS SANTOS CREA/SC 062935-8	
			
PROPRIETÁRIO MUNICÍPIO DE ITAJAI			
EDIFICAÇÃO		EDUCACIONAL E.B PADRE PEDRO BARON	
ENDEREÇO		RUA LUIZ JOSÉ MEDEIROS, 259 CORDEIROS ITAJAI/SC	
PROJETO		PREVENTIVO CONTRA INCÊNDIO	
CONTEÚDO		ARQUIVO 0492.PCI.PL.002.PvloTérreo.R01	
PAVIMENTO TÉRREO		ETAPA LEGAL ESCALA INDICADA	
FOLHA PCI-002			
MAGNUS PROJETOS CONSTRUÇÕES E REPRESENTAÇÕES COMERCIAIS LTDA CREA 088683-1 CAU 18198-6 CNPJ 09.549.705/0001-37 Rua Lauro Müller, 853 Sala 02 - Fazenda CEP 88301-401 - ITAJAI/SC Fone: (47) 3349-9330 / 3348-5561 magnus@magnusengethanta.com.br			