


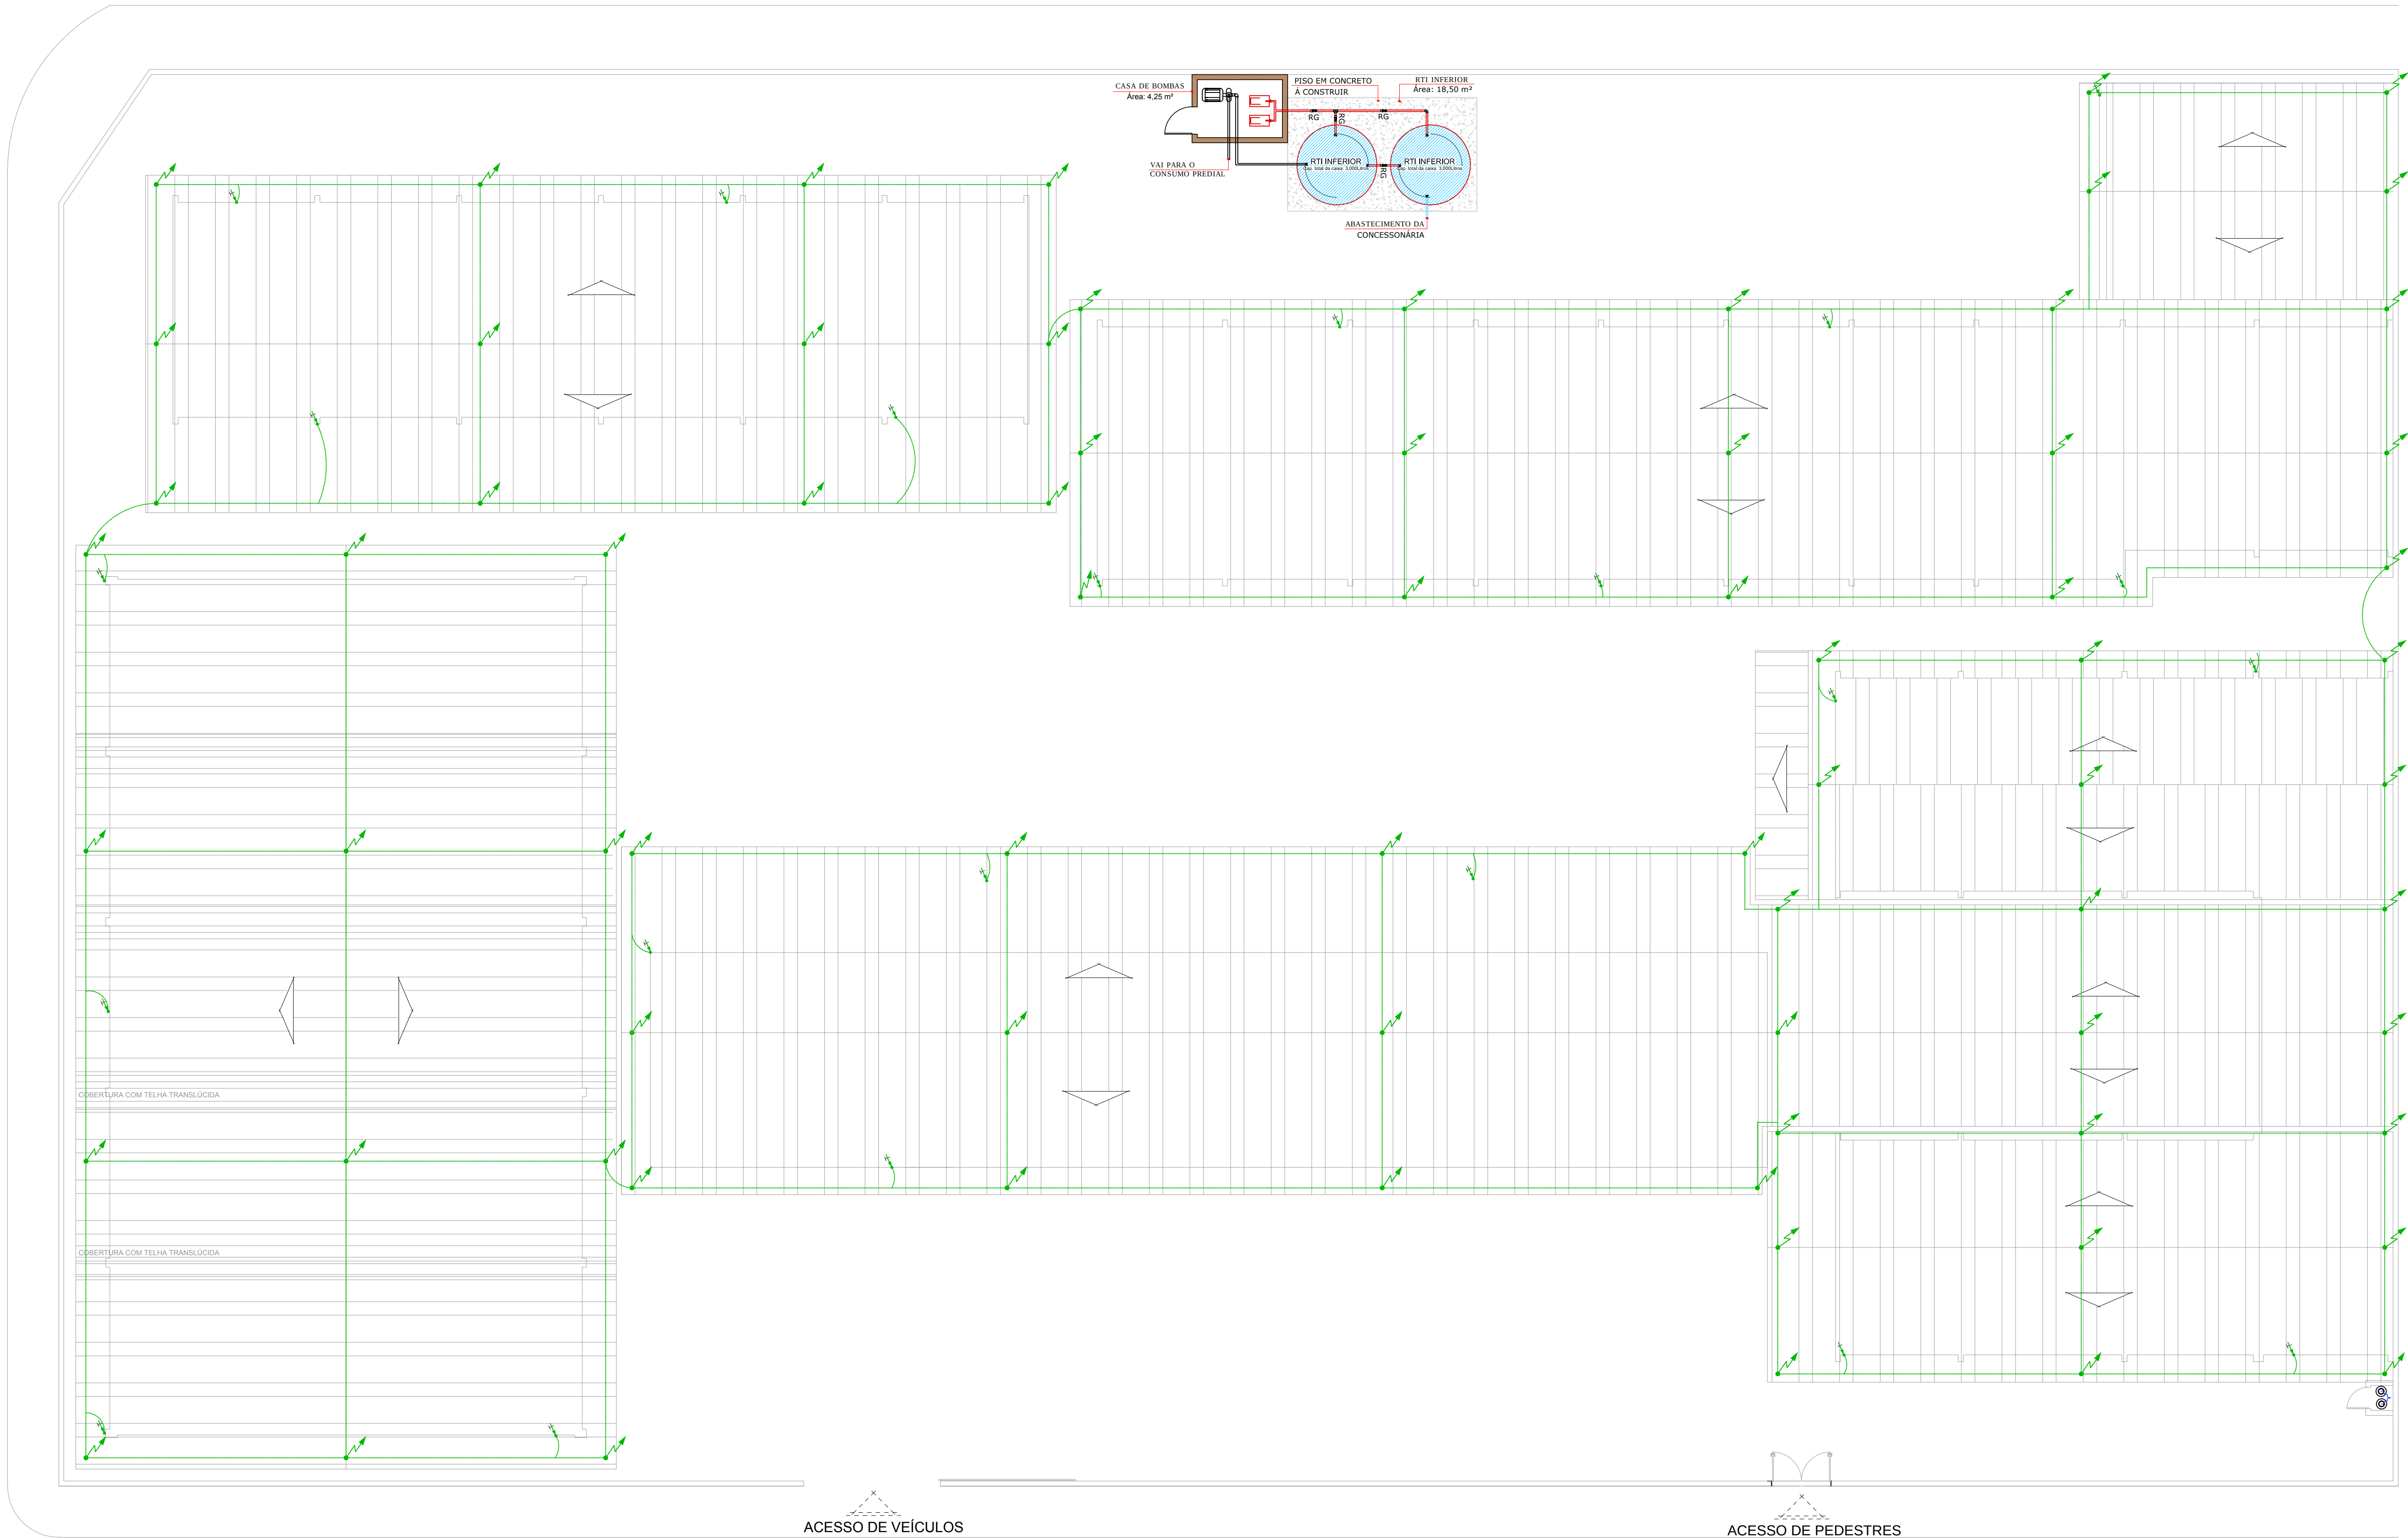

COBERTURA
Escala - 1:100

RUA LUIZ JOSÉ MEDEIROS

LEGENDA			
SIMBOLOGIA	DESCRIÇÃO ESPECIFICAÇÃO	SIMBOLOGIA	DESCRIÇÃO ESPECIFICAÇÃO
ILUMINAÇÃO DE EMERGÊNCIA		SAÍDAS DE EMERGÊNCIA	
	BLOCO AUTÔNOMO PARA ILUMINAÇÃO DE EMERGÊNCIA, COM LED's, IP-20.		ROTA DE FUGA.
	BLOCO AUTÔNOMO TIPO FAROL PARA ILUMINAÇÃO DE EMERGÊNCIA, COM LED's IP-20.	EXTINTORES	
SINALIZAÇÃO E ABANDONO DE LOCAL			EXTINTOR DE PÓ QUÍMICO SECO (PQS) DE 4,0 kg.
	PLACA DE SAÍDA AUTÔNOMA FACE SIMPLES LED IP20, COM SUPORTE FIXADO NA PAREDE.	GÁS CANALIZADO	
	PLACA DE SAÍDA AUTÔNOMA DUPLA FACE E SETA INDICATIVA A DIREITA/ESQUERDA COM LED'S, IP20, COM SUPORTE FIXADO NA PAREDE.		FOGÃO A GÁS 6 BOCAS COM FORNO 270 kcal/min.
	PLACA COM DIMENSÕES 25x16cm		TUBULAÇÃO DE AÇO GALVANIZADO, ASTM A53, SEM COSTURA, COM CONEXÕES DE FERRO FUNDIDO MALEÁVEL GALVANIZADO (NBR 6943) EM ACOPLAMENTOS ROSCADOS BSP, (VER BITOLA EM PLANTA).
	PLACA COM DIMENSÕES 50x32cm		PONTO DE GÁS.
PROTEÇÃO CONTRA DESCARGAS ATMOSFÉRICAS		HIDRÁULICO PREVENTIVO	
	HASTE DE ATERRAMENTO.		ABRIGO PARA MANGUEIRA (DIMENSÕES EM PLANTA).
	CAIXA DE INSPEÇÃO EM ALVENARIA COM TAMPA 300x300mm E HASTE DE ATERRAMENTO.		HIDRANTE DE RECALQUE EM PASSEIO (70cmx60cmx40cm).
	CABO DE COBRE NU #55mm².		TUBULAÇÃO DE FERRO MALEÁVEL GALVANIZADO, ASTM A107, EXTREMIDADES ROSQUEADAS (VER BITOLA EM PLANTA).
	CABO DE COBRE NU #55mm² (MALHA DE ATERRAMENTO) ENTERRADO A 70cm DE PROFUNDIDADE DO PISO ACABADO.		TUBULAÇÃO AÉREA DE FERRO MALEÁVEL GALVANIZADO, ASTM A107, EXTREMIDADES ROSQUEADAS (VER BITOLA EM PLANTA).
	BARRA DE ALUMÍNIO 7/8"x1/8".		MANGUEIRA FLEXÍVEL JATO SÓLIDO TIPO1 (DIMENSÃO E REQUINTE EM PLANTA).
	BARRA DE ALUMÍNIO 7/8"x1/8" QUE SOBE, DESCE E PASSA.		PRUMADA DO SISTEMA HIDRÁULICO PREVENTIVO (NÚMERO E PRUMADA EM PLANTA).
	CONEXÃO COM A TELHA METÁLICA	PLANO DE EMERGÊNCIA	
	TERMINAL AÉREO Ø3/8" x 50cm.		PLACA DE EMERGÊNCIA

QUADRO DE REVISÕES			
REVISÃO	DESCRIÇÃO	DATA	DESENHO
R01	EMIÇÃO INICIAL	29/04/2016	MELO

APROVAÇÕES



PROPRIETÁRIO	MUNICÍPIO DE ITAJAÍ CNPJ: 83.102.277/0001-52	RESPONSÁVEL TÉCNICO	ROBSON CARLOS SANTOS CREA/SC 062935-8

PROPRIETÁRIO	MUNICÍPIO DE ITAJAÍ		
EDIFICAÇÃO	EDUCACIONAL E.B PADRE PEDRO BARON		
ENDEREÇO	RUA LUIZ JOSÉ MEDEIROS, CORDEIROS ITAJAÍ/SC		
PROJETO	PREVENTIVO CONTRA INCÊNDIO	ARQUIVO	0492.PCI.PL.003.Cobertura.R00
CONTEÚDO	COBERTURA	ETAPA	LEGAL
		ESCALA	INDICADA

PCI-003