
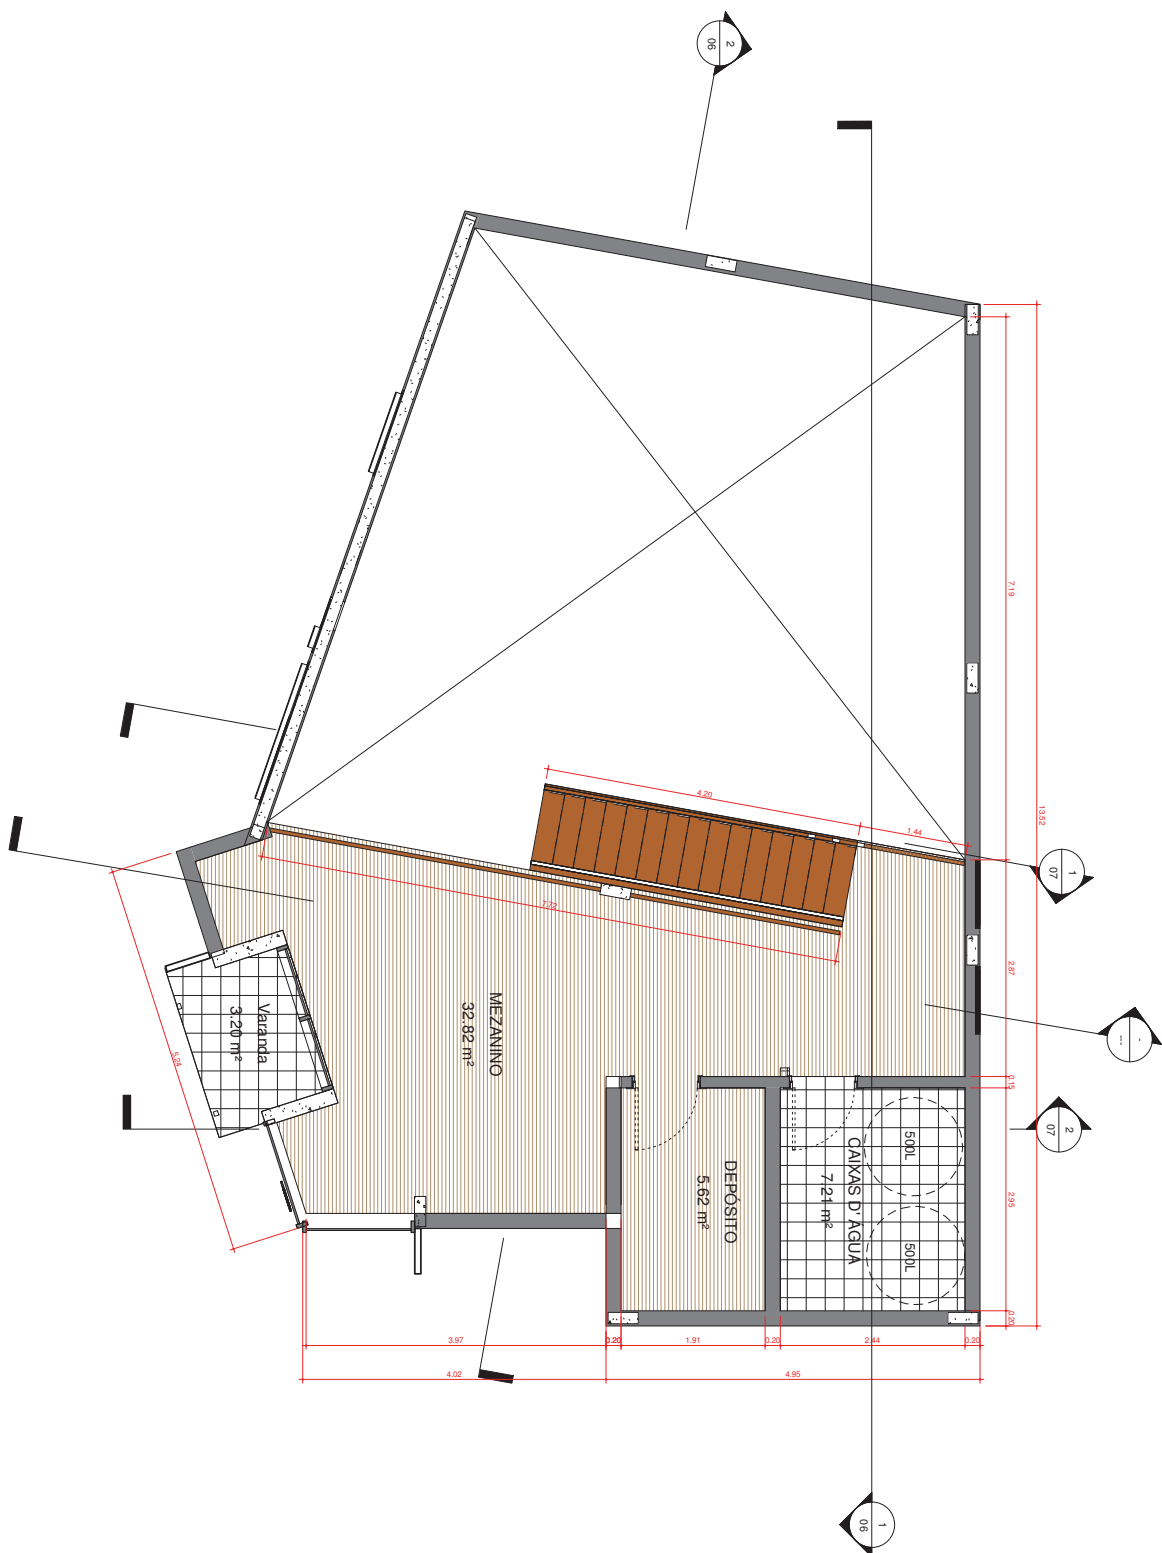




 SECRETARIA MUNICIPAL DE DESENVOLVIMENTO URBANO E HABITAÇÃO	
DIRETORIA DE PLANEJAMENTO URBANO	
Fone: 47-3941-6071 - snu@itajai.sc.gov.br	
www.itajai.sc.gov.br	
Projeto	
Praga Nossa Senhora das Graças	
Conteúdo	
Cortes Longitudinais	
Resp. Técnico	
Data criação	04 / 2021
Data revisão	
Desenho	Autor
Verificado	Verificador
07	
Escala	1 : 200









Documento assinado digitalmente. Para verificar, acesse <http://sipe.itajai.sc.gov.br?a=autenticidade> e informe o e-DOC **9BC8E8B5**

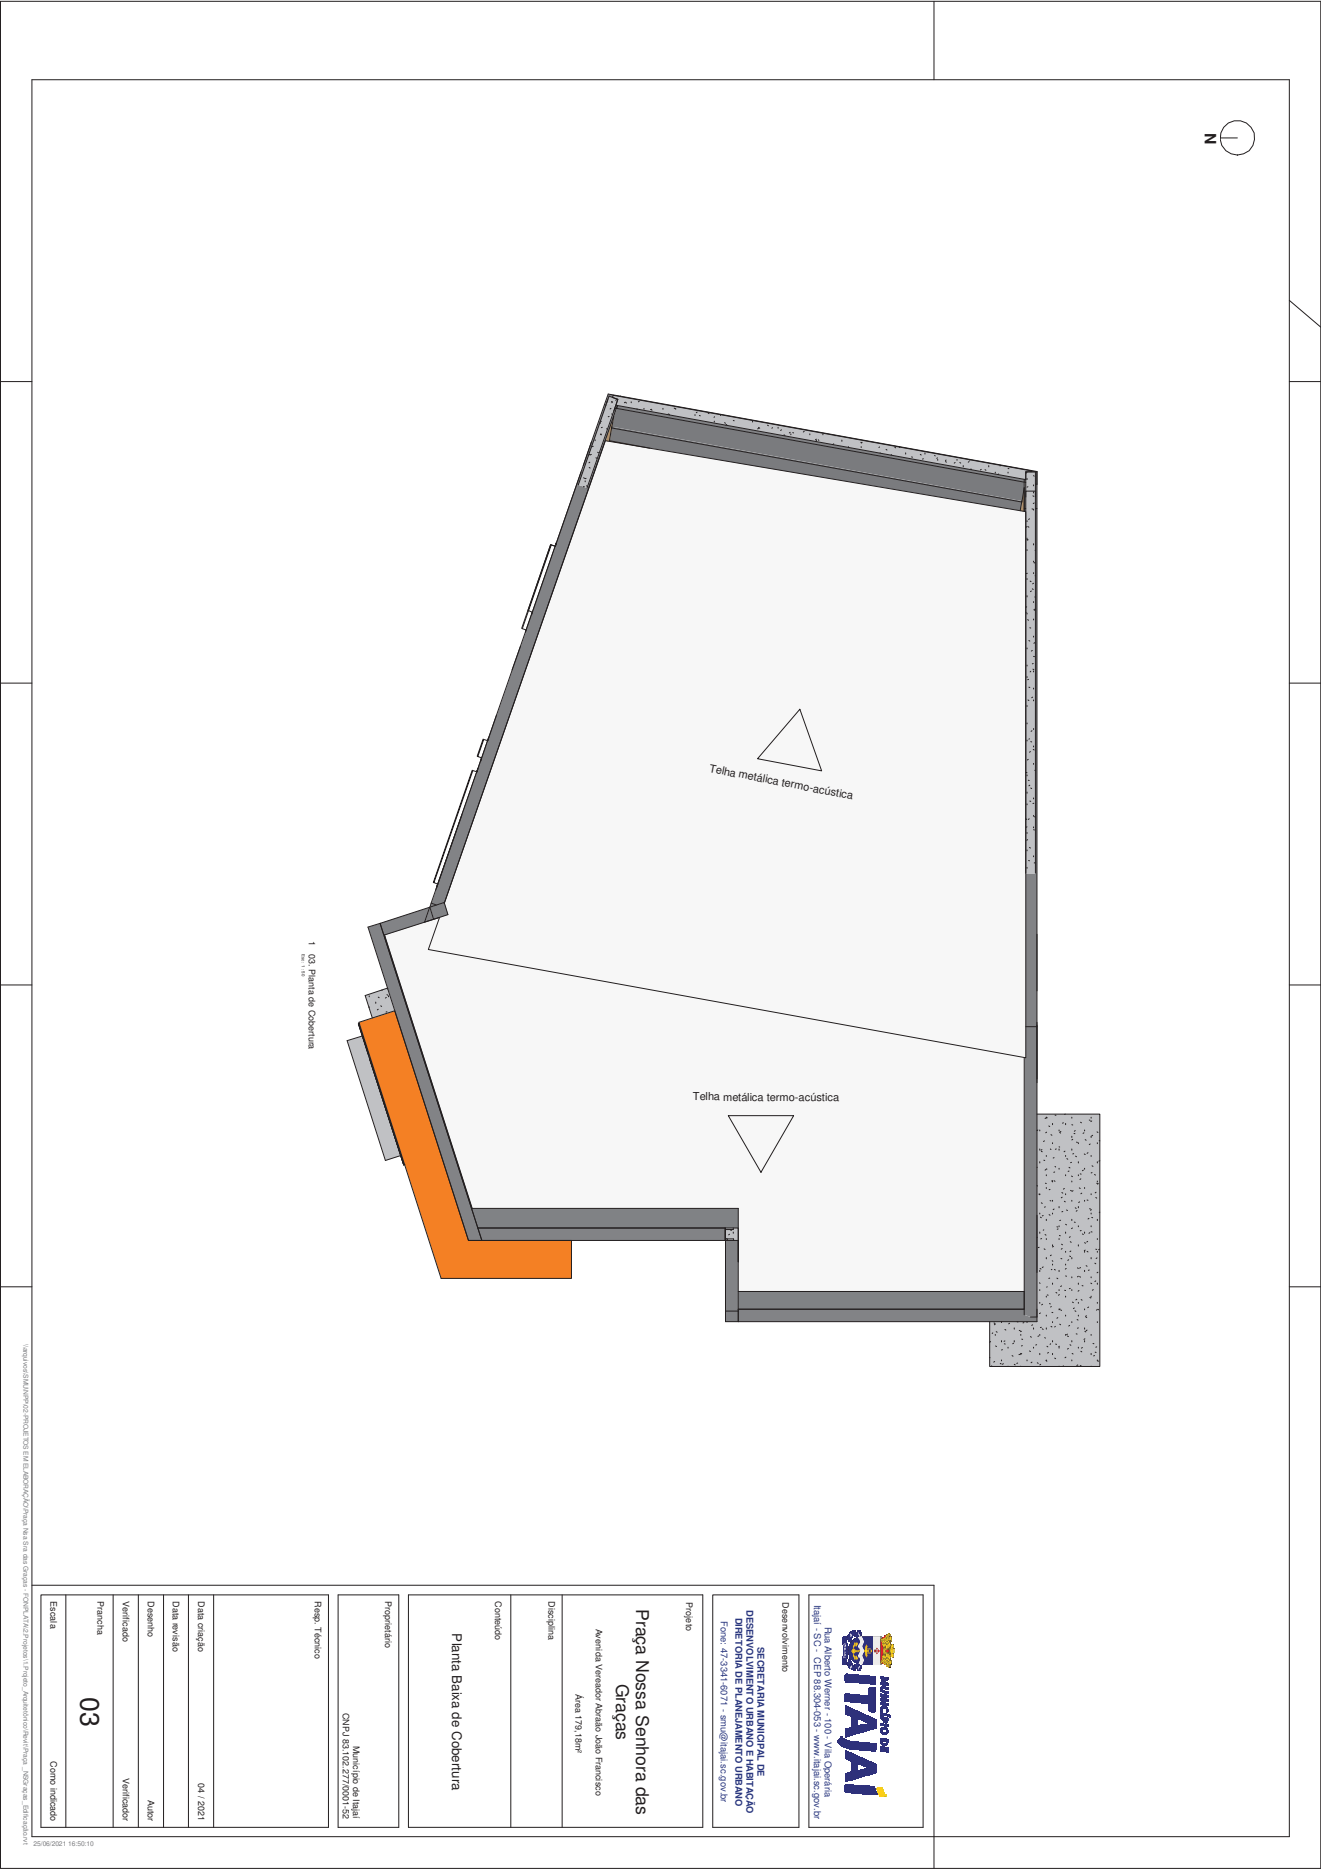

1 Fachada Frontal

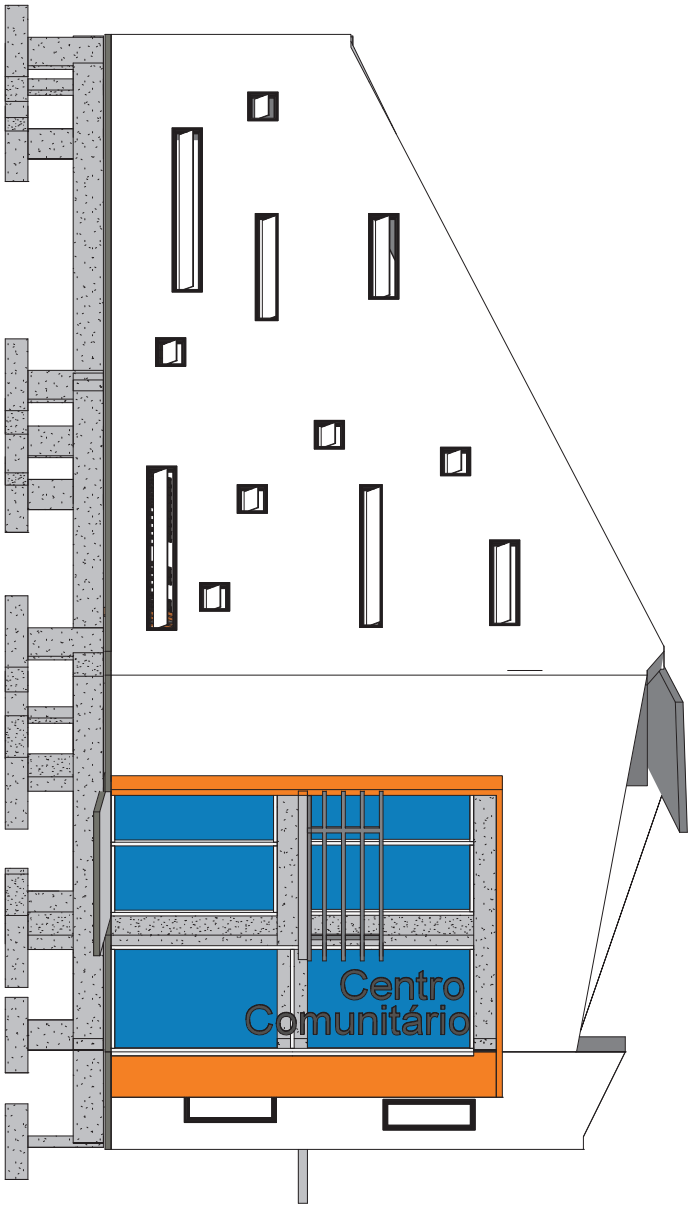

2 Elevação Fundos

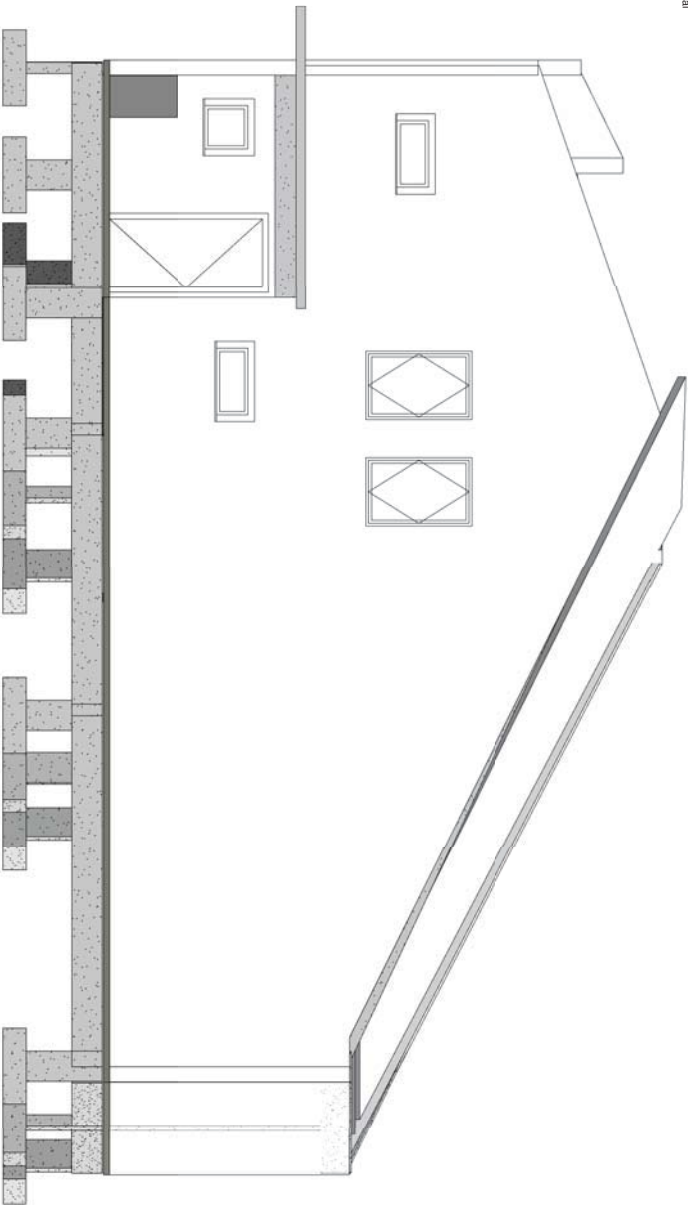

MUNICÍPIO DE ITAJAI
Rua Alberto Werner - 100 - Via Odeária
Itajaí - SC - CEP 88.304-053 - www.itajai.sc.gov.br

SECRETARIA MUNICIPAL DE DESENVOLVIMENTO URBANO E HABITAÇÃO
DIRETORIA DE PLANEJAMENTO URBANO
Fone: 47.3341-6071 - smu@itajai.sc.gov.br

Projeto
Praça Nossa Senhora das Graças
Avenida Vereador Abrialdo João Francisco
Área 179,18m²

Conteúdo
Fachadas Frontais e Fundos

Proprietário
Município de Itajaí
CNPJ 83.102.277/0001-52

Resp. Técnico

Tatiane de Góes Maia
CAU/SC A47763-0

Data criação 04 / 2021



Data revisão

Desenho Autor

Verificado Verificador

Prancha 04

Escala 1 : 50

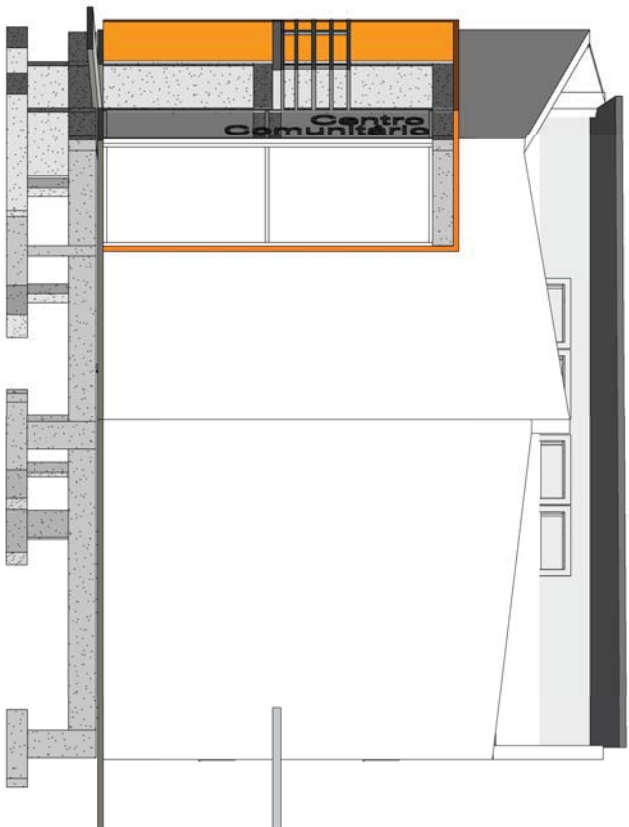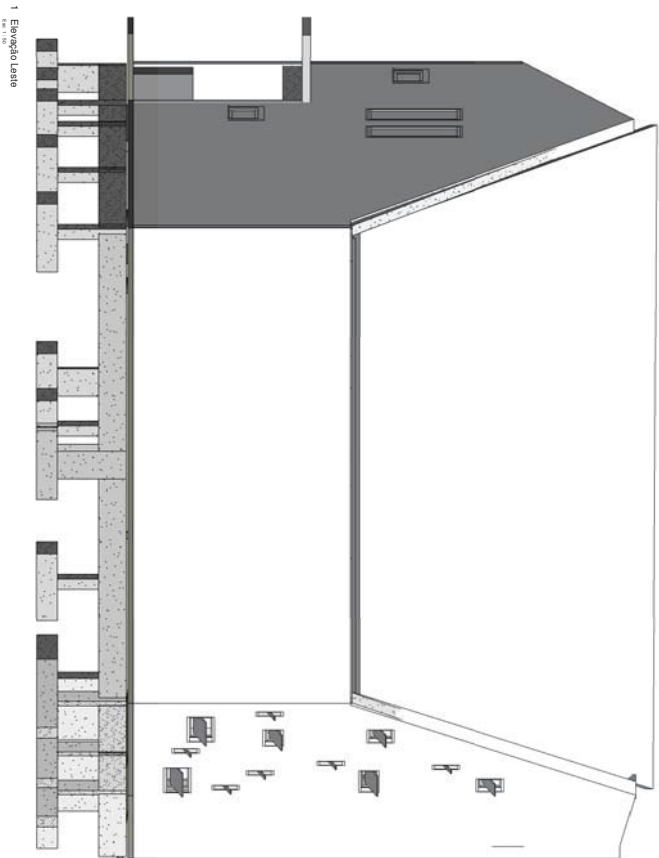

SECRETARIA MUNICIPAL DE
**DESENVOLVIMENTO
URBANO E HABITAÇÃO**

DIRETORIA DE PLANEJAMENTO URBANO
Rua Alberto Vermeir, 1500
Vila Operária, Itajaí - SC 89304-013
Fone: +55 47 3341-6071 - sm@itajai.sc.gov.br
www.itajai.sc.gov.br

Projeto

**Praça Nossa Senhora das
Graças**

Avenida Vereador Arnaldo João Francisco
Área: 179,18m²

Conteúdo

Vistas Laterais

Respo. Técnico

Tamara da Góes Maia
CAU/SC 447763-0

Data criação

04 / 2021

Data revisão

Alter

Desenho


Verificador

Verificação


05

Escala


1 : 50

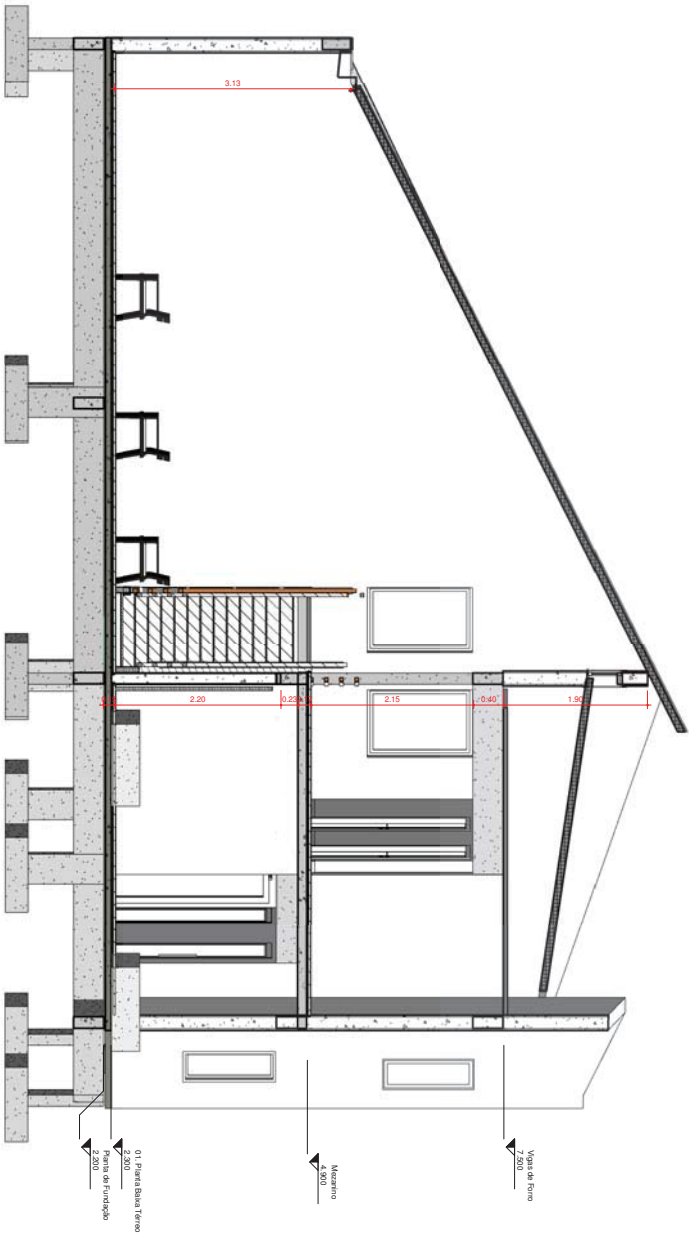

2 Corte Longitudinal
Escala 1:50

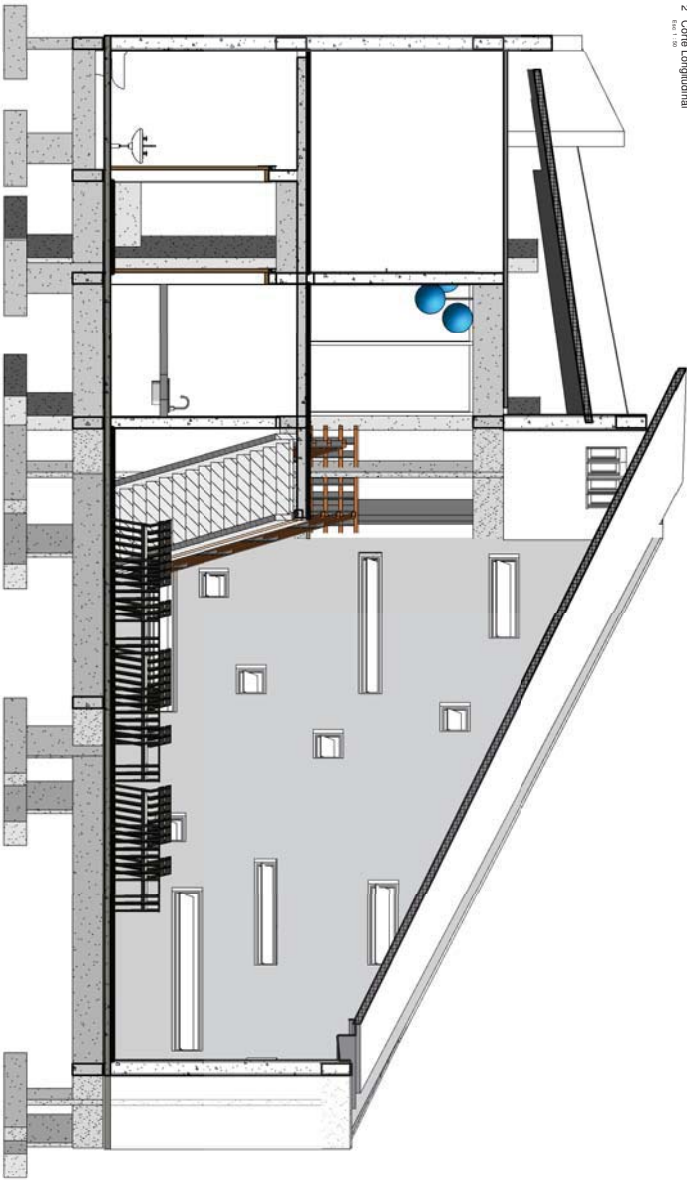

1 Corte Longitudinal
Escala 1:50

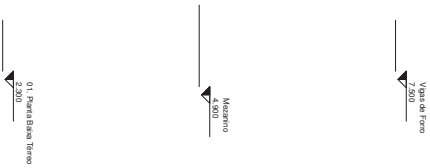

SECRETARIA MUNICIPAL DE
DESENVOLVIMENTO
URBANO E HABITAÇÃO

DIRETORIA DE PLANEJAMENTO URBANO
Rua Alberto Wernei - 100
Via Operária - Itajaí - SC - CEP 88.304-053
Fone: 47-3541-0101 - atendimento@sc.gov.br
www.itajai.sc.gov.br

Projeto

Praça Nossa Senhora das
Graças

Avenida Vereador Arnaldo João Francisco
Área 179,18m²

Conteúdo

Cortes Longitudinais

Resp. Técnico

Tanise de Góes Maia
CAU/SC A47763-0

Data criação

04/2021

Data revisão

Desenho

Autor

Verificado

Verificador


06

Escala


1:50



escala 1:100

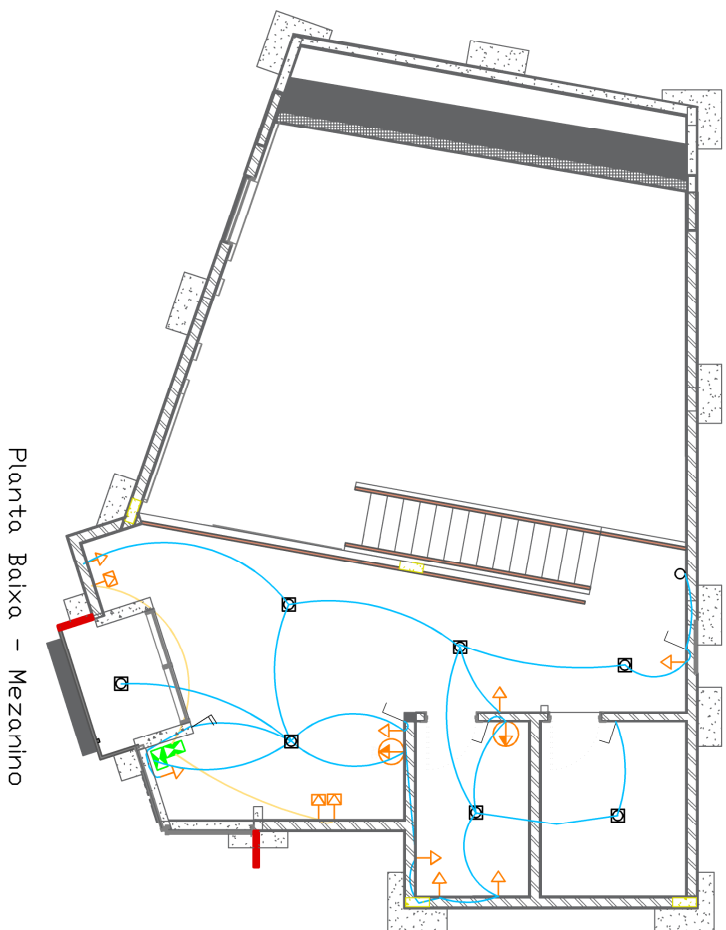

Planta Baixa - Mezanino



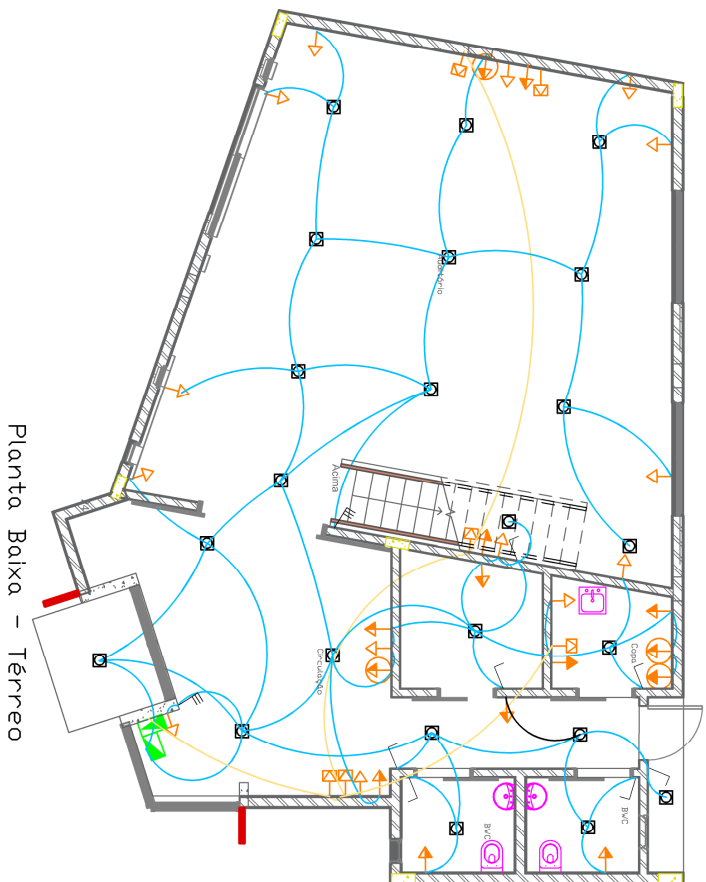



Planta Baixa - Térreo


- [illegible]




EQUIPAMENTOS CENTRO COMUNITÁRIO	
TOMADAS	= 3.570 W
ILUMINAÇÃO	= 300 W
AR CONDICIONADO 48.000 BTU	= 6.300 W
AR CONDICIONADO 24.000 BTU	= 3.150 W
AR CONDICIONADO 24.000 BTU	= 3.150 W

CIRCUITOS DE DISTRIBUIÇÃO - CENTRO COMUNITÁRIO				
CIRCUITO	DESCRIÇÃO	P(VA)	DISJUNTOR (A)	CABO (mm²)
1	TOMADAS	3.670	25 DR	4,0
2	ILUMINAÇÃO	300	15	2,5
3	AR CONDICIONADO 48.000 BTU	6.300	40	6,0
4	AR CONDICIONADO 24.000 BTU	3.150	25	4,0
5	AR CONDICIONADO 24.000 BTU	3.150	25	4,0

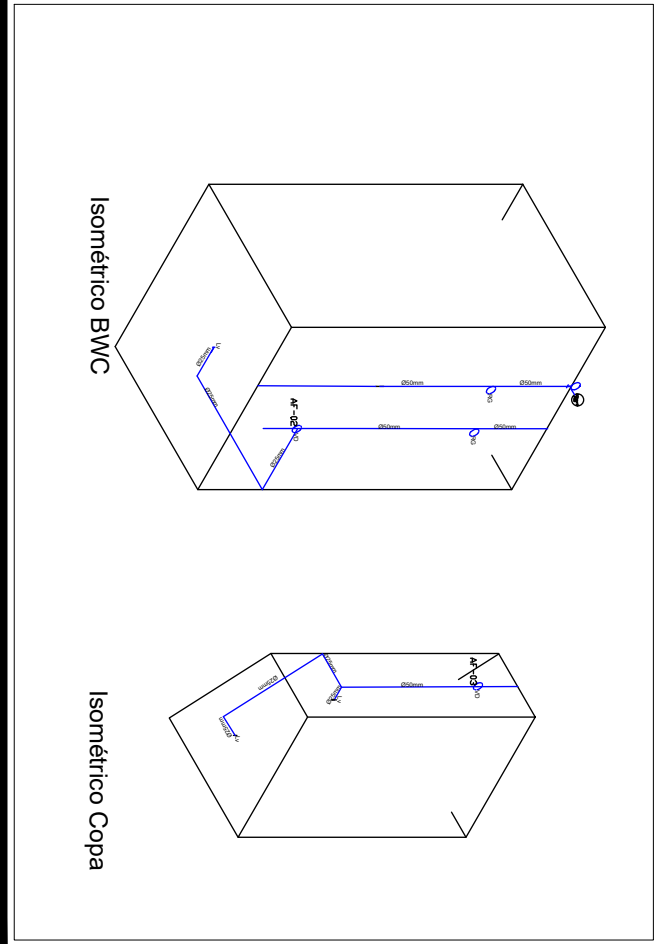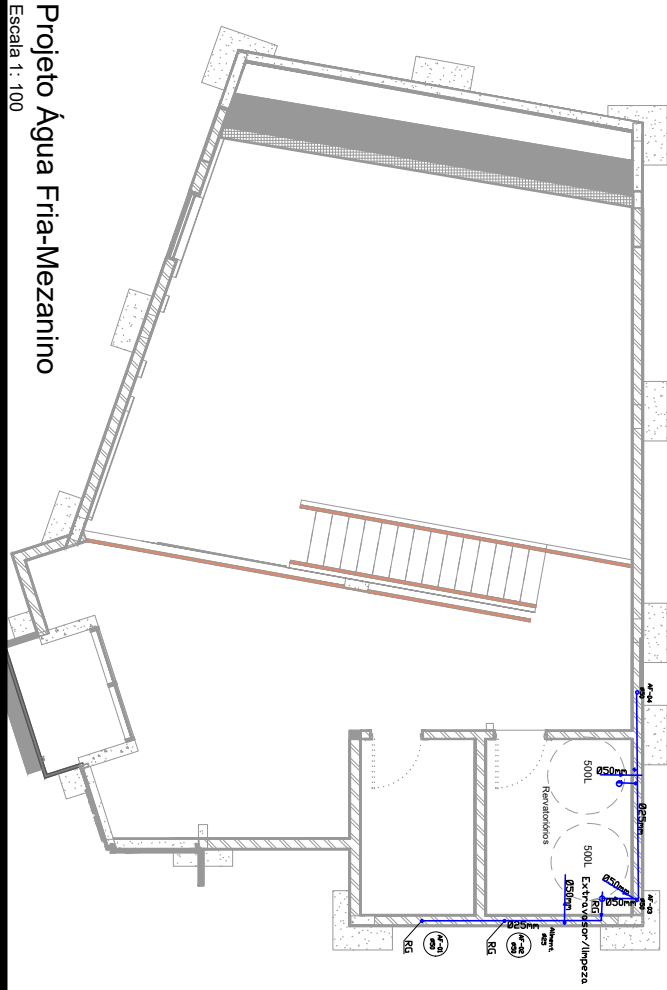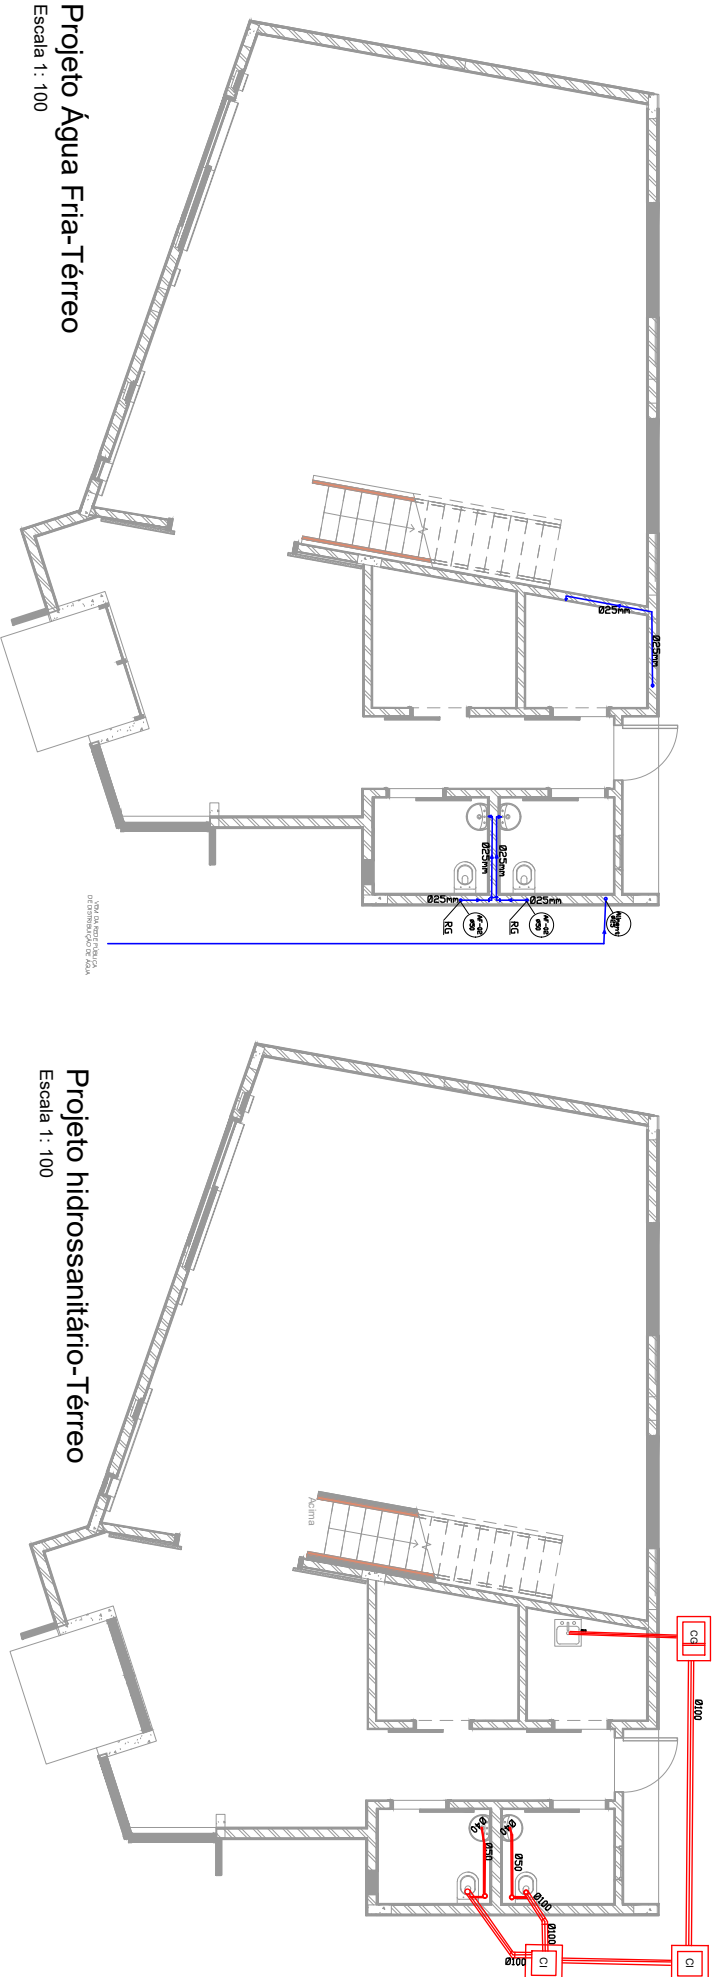


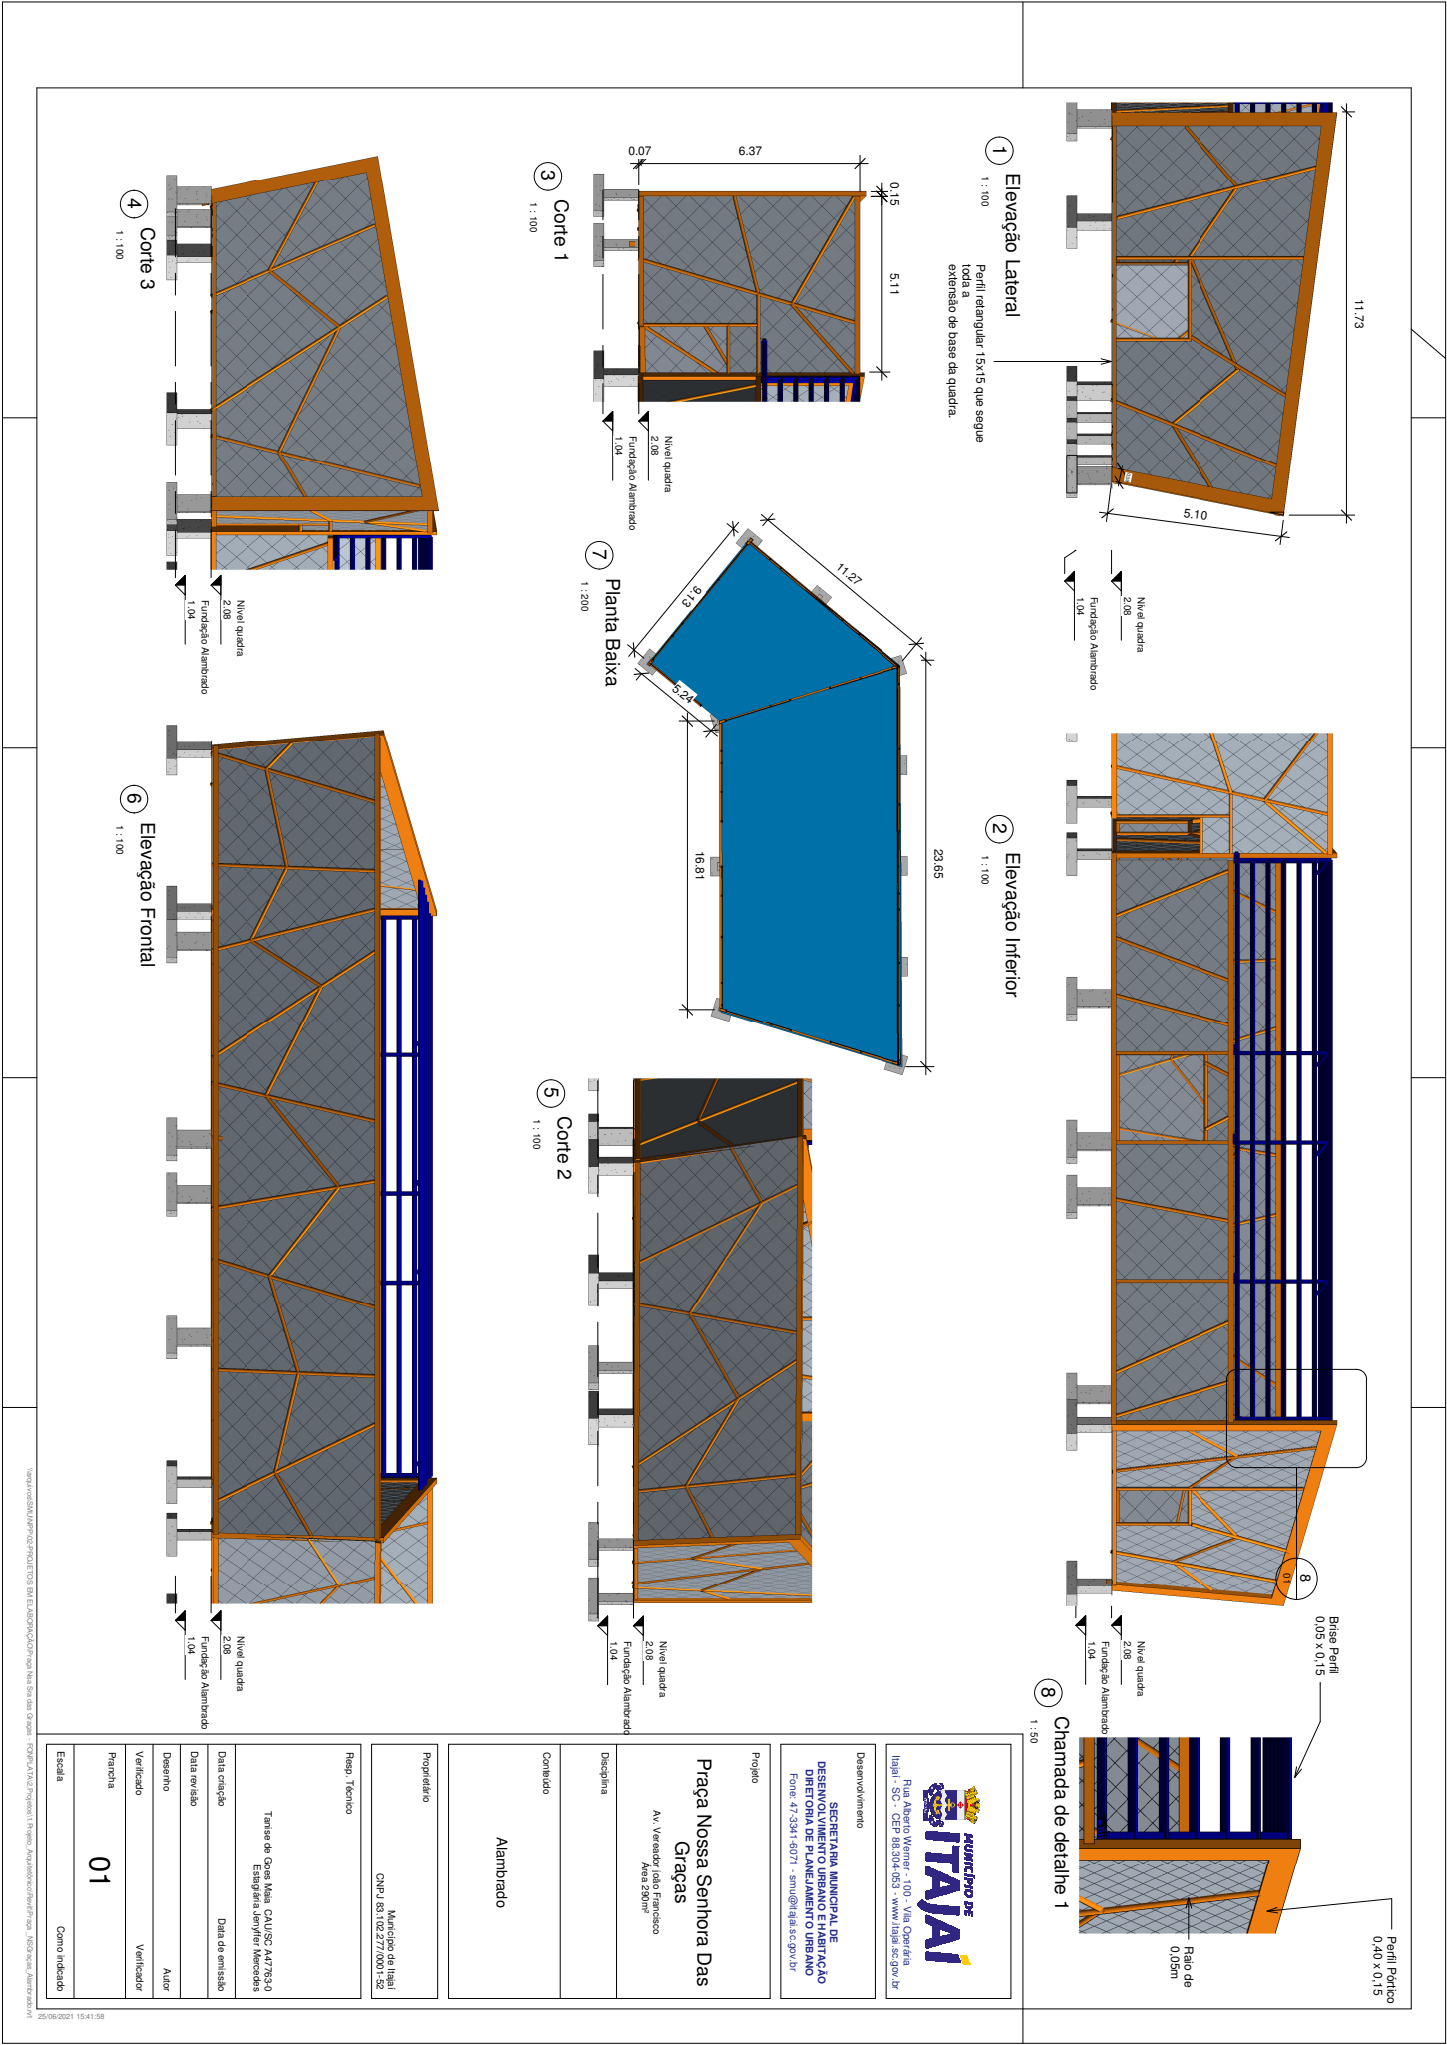

 <p>Rua Alberto Wernher - 100 - Via Operária Itajaí - SC - CEP 88.304-005 - www.itajai.sc.gov.br</p> <p>Desenvolvimento SECRETARIA MUNICIPAL DE DESENVOLVIMENTO URBANO E HABITAÇÃO DIRETORIA DE PLANEJAMENTO URBANO Fone: 47.3341.6071 - sm@itajai.sc.gov.br</p>	
Disciplina	
Proprietário	Município de Itajaí CNPJ 03.102.277/0001-52
Escala	Como indicado

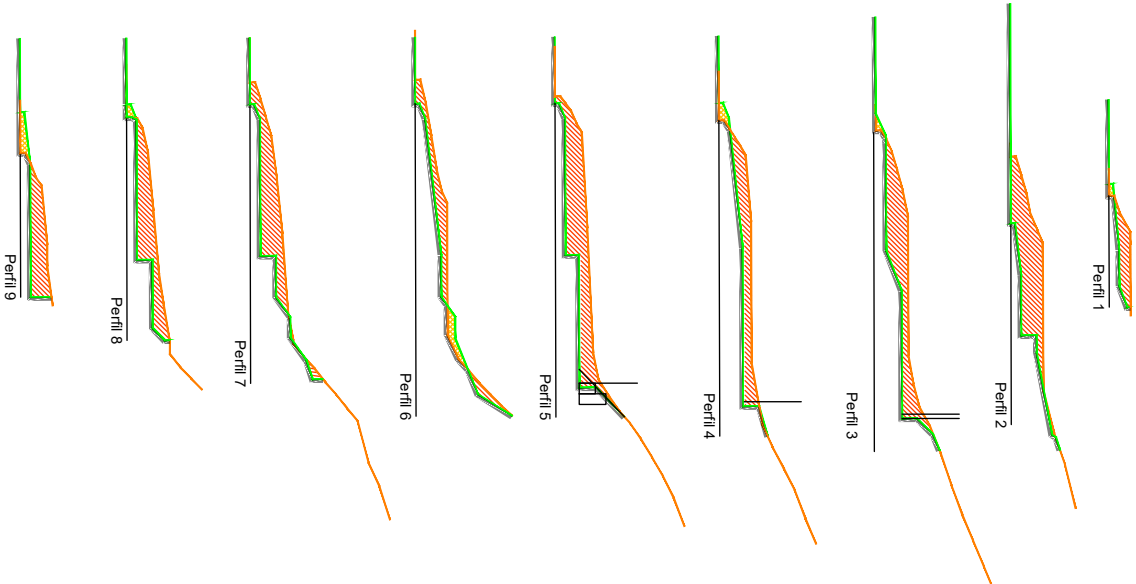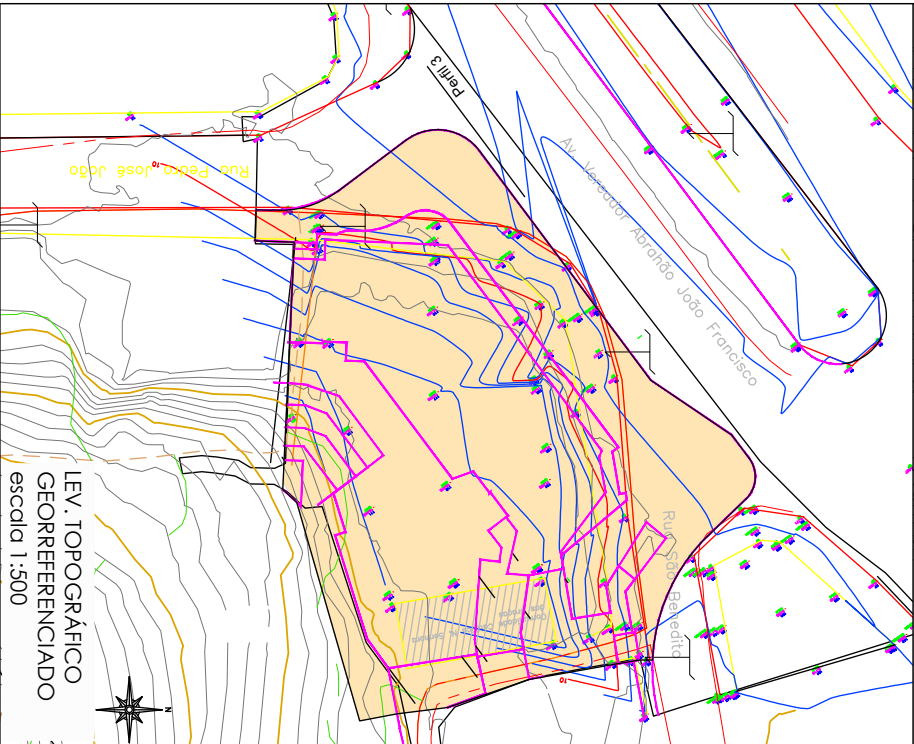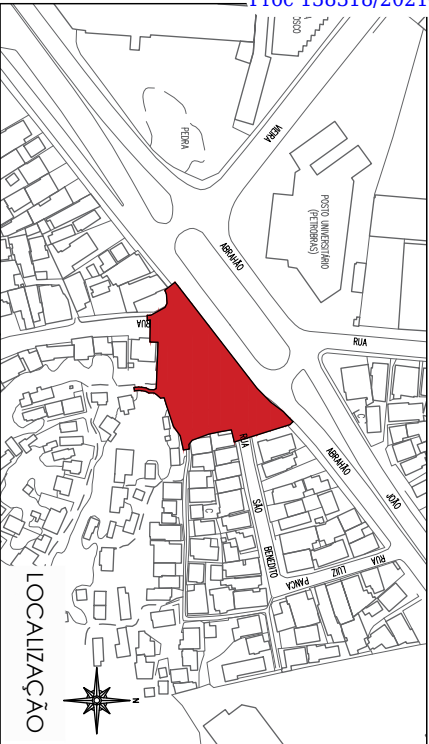

PERFIS
escala 1:500

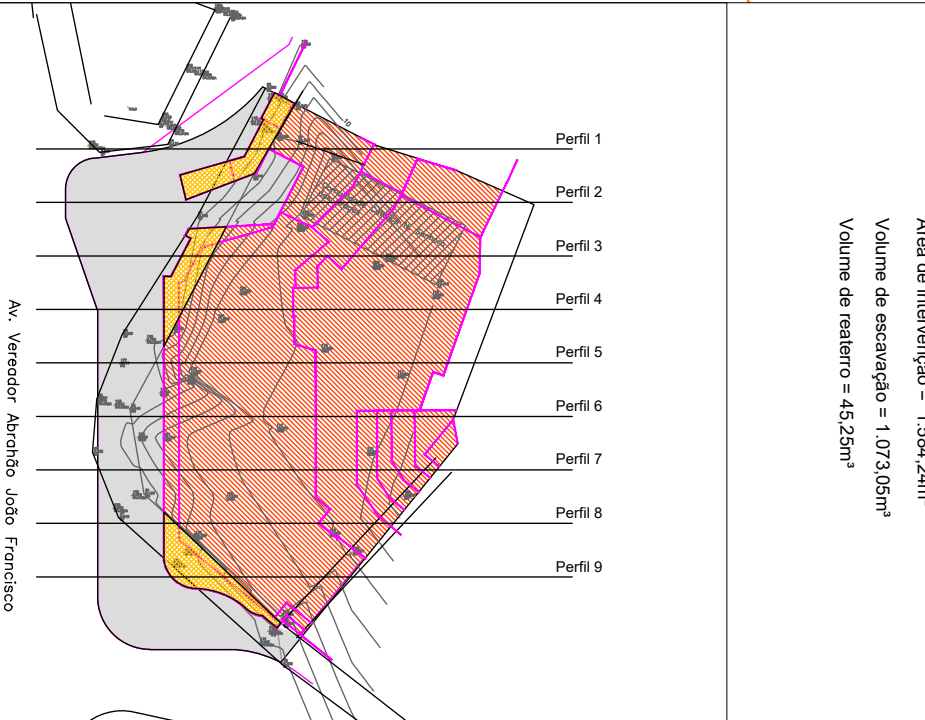

Área de intervenção = 1.584,24m²
Volume de escavação = 1.073,05m³
Volume de reaterro = 45,25m³

ESQUEMAS DOS CORTES
escala 1:500

- Corte terreno natural
- Corte terraplanagem
- Curvas de nível terraplanagem
- Corte
- Reaterro

PRAÇA NOSSA S. DAS GRAÇAS

Projeto de Terraplanagem

Responsável Técnico:
Tanise de Góes Maia
CAU/SC A47763-0



MUNICÍPIO DE
ITAJAÍ

SMU
SECRETARIA
MUNICIPAL DE
URBANISMO

DPU
DIRETORIA DE
PROJETOS
URBANS

01