



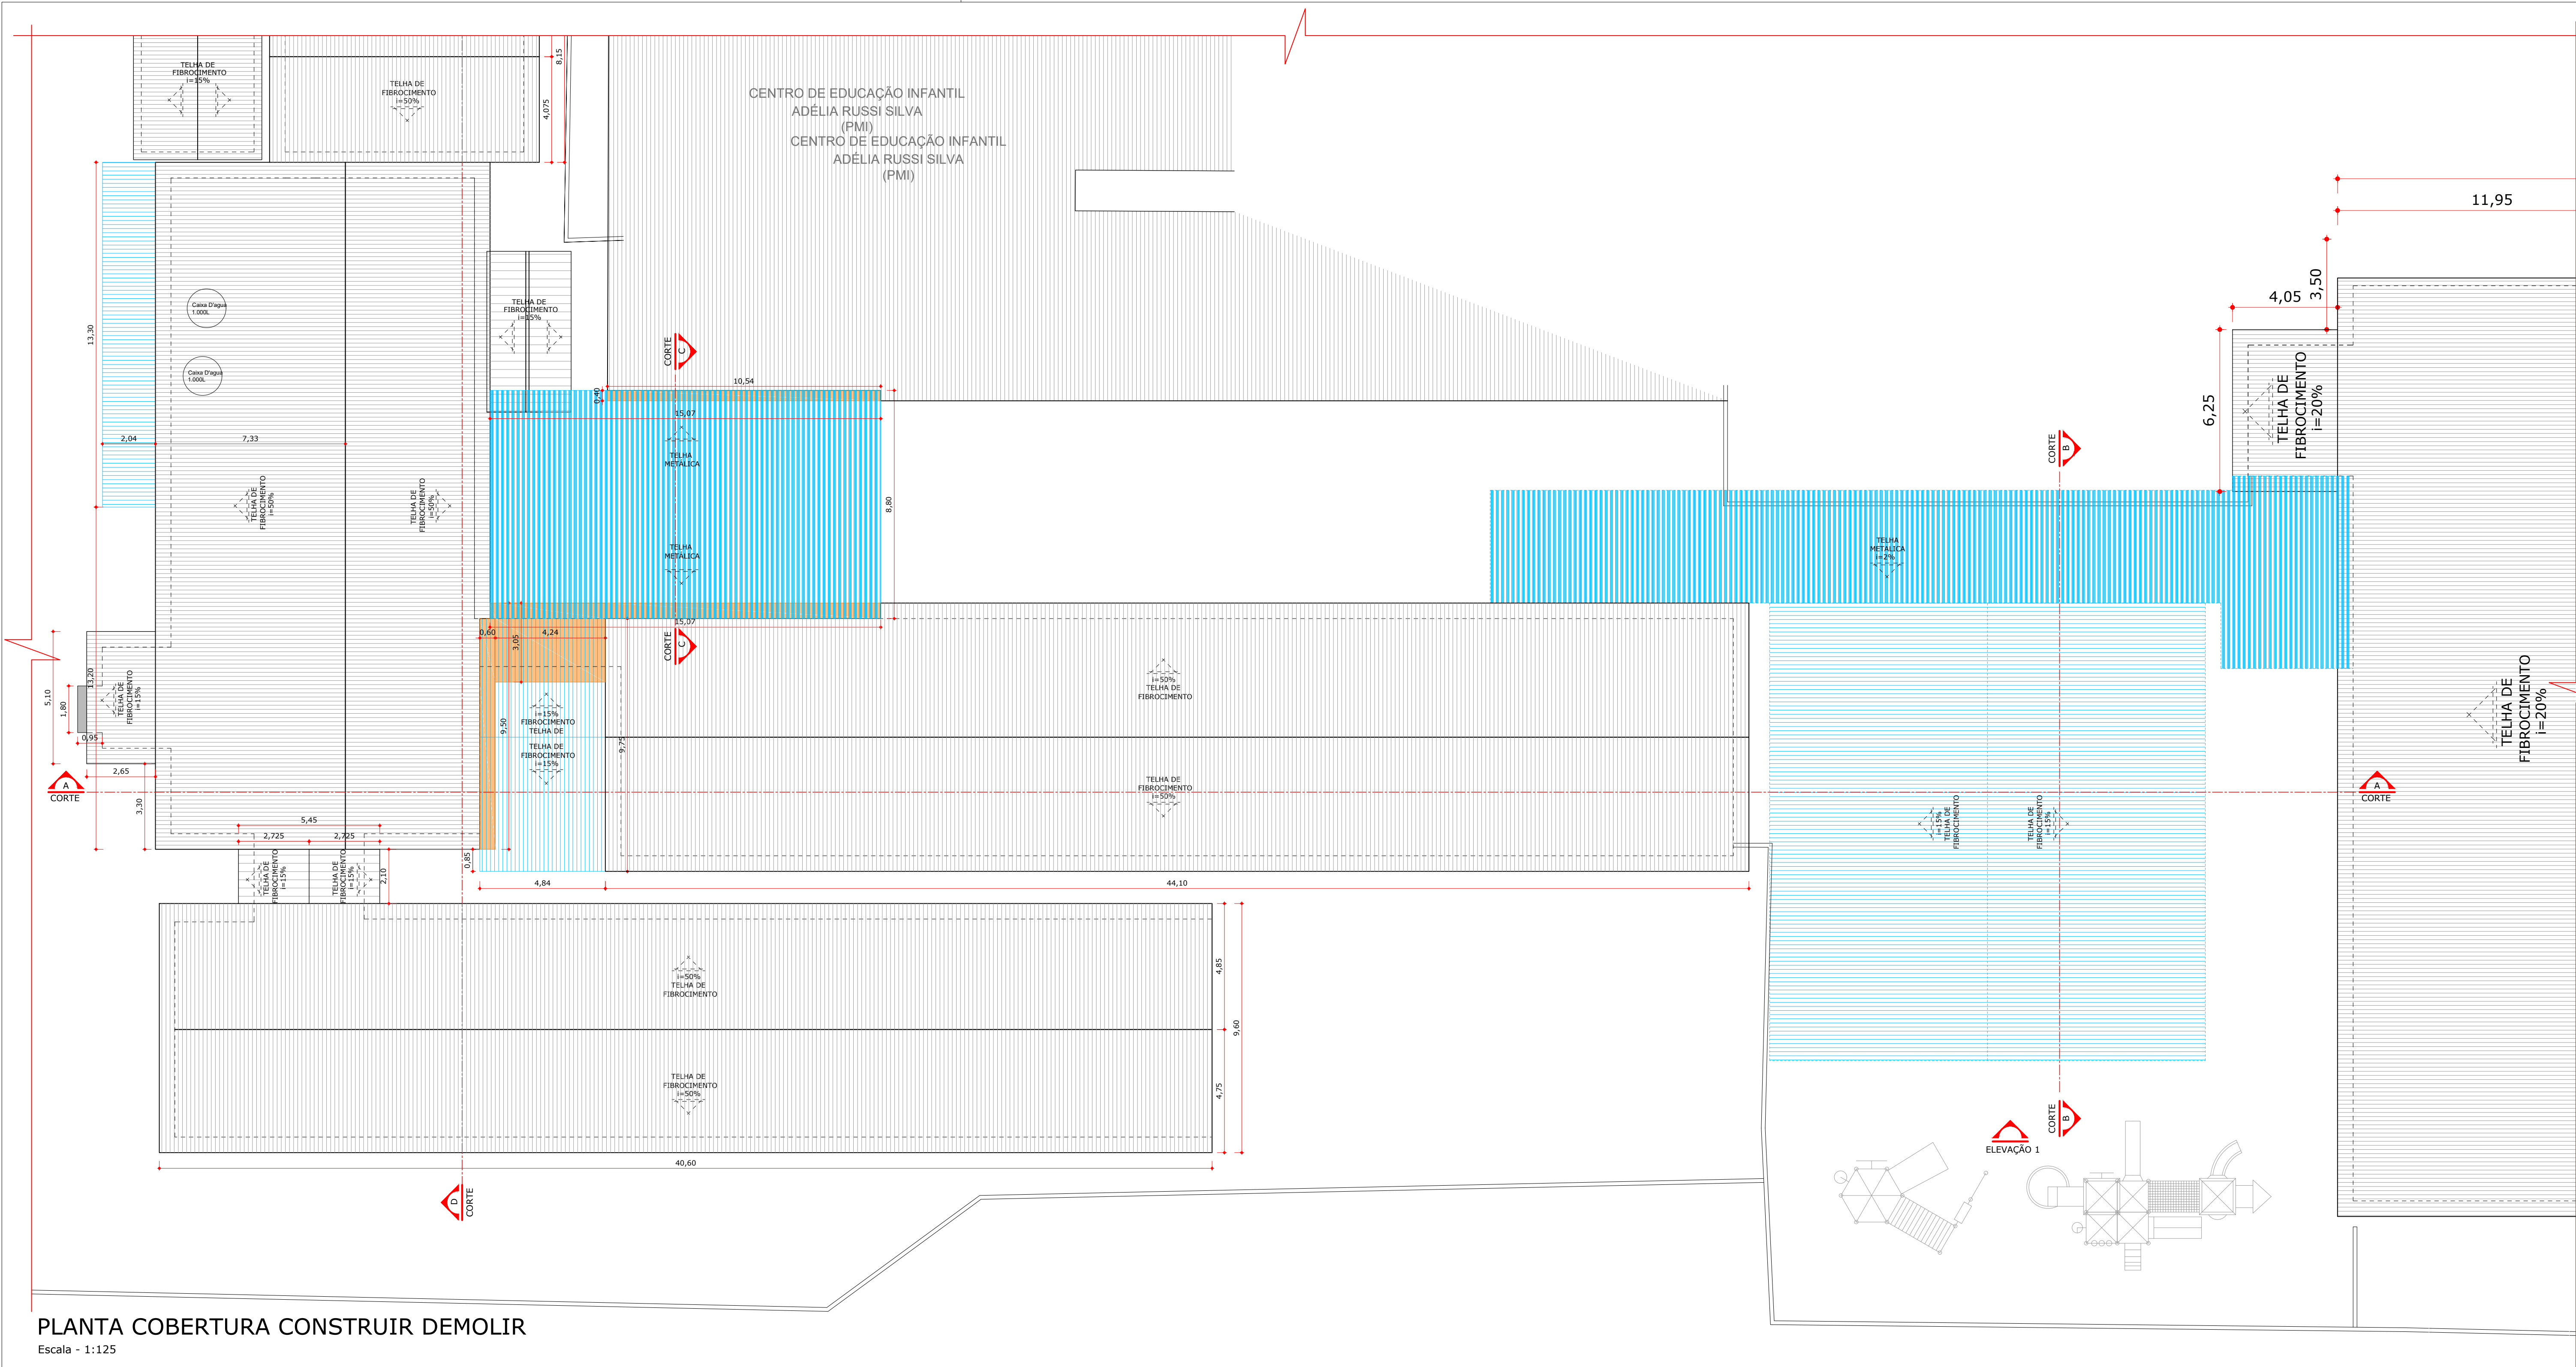

PLANTA COBERTURA CONSTRUIR DEMOLIR

Escala - 1:125

LOCALIZADOR

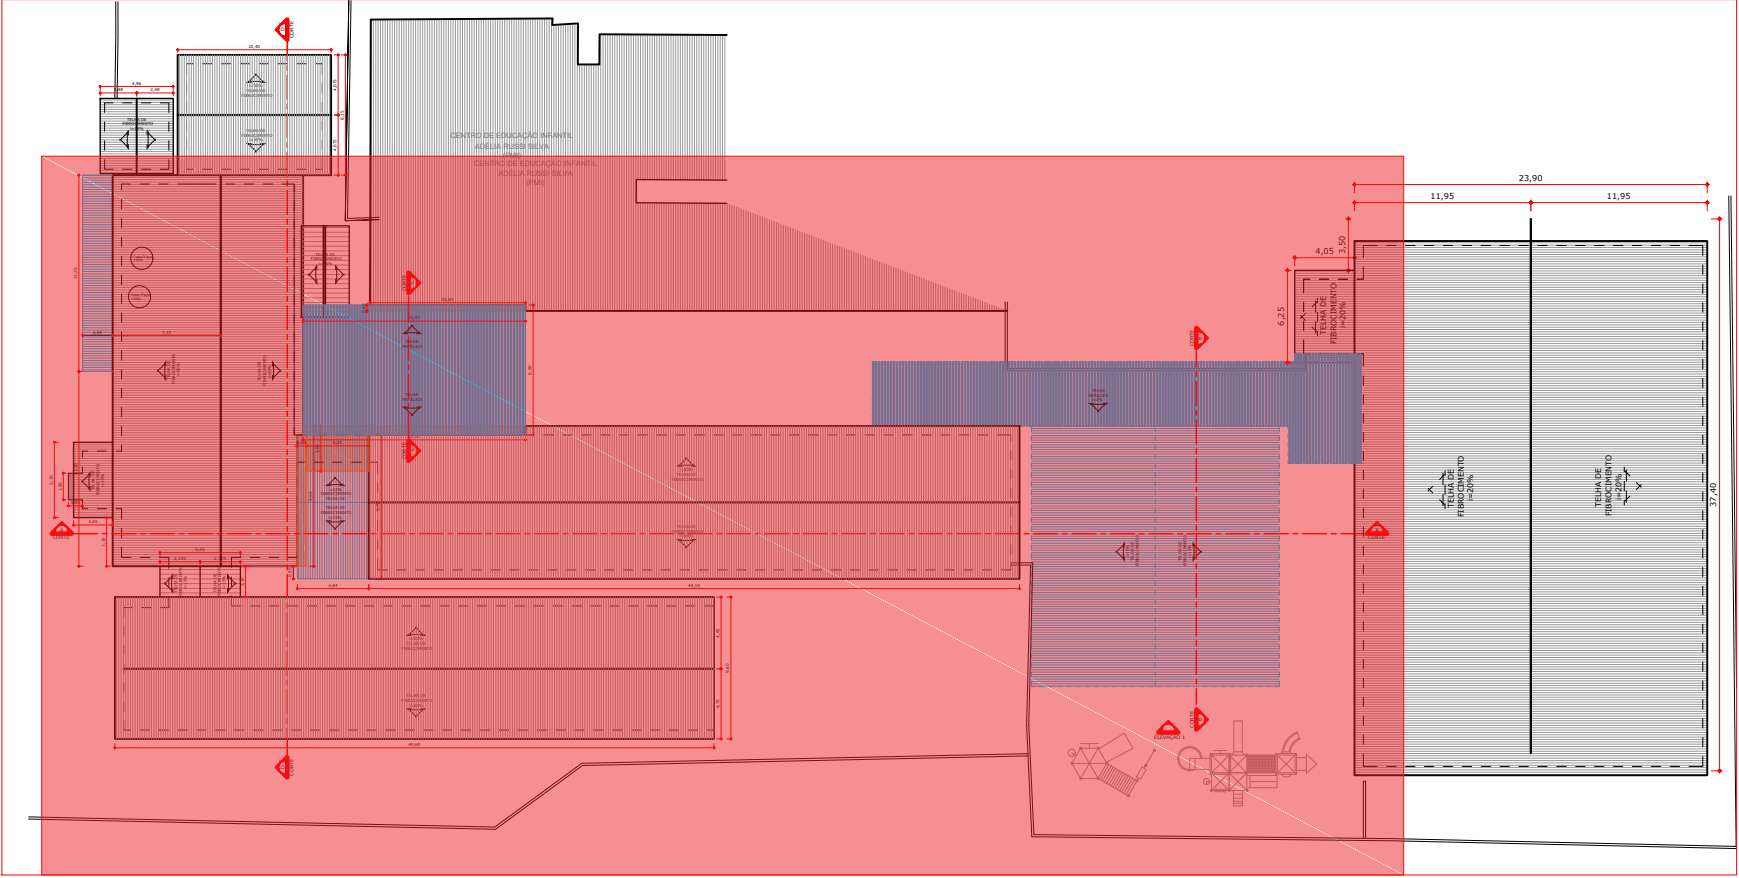

LEGENDA:	
	CONSTRUIR
	DEMOLIR
PROPRIETÁRIO	RESPONSÁVEL TÉCNICO
	BRUNA KLOTZ STOLTZ
EQUIPE TÉCNICA	
ELMIR BORTOLANZA ARQUITETO E URBANISTA CAU 448286-2	
OBRA	REFORMA
EDIFICAÇÃO	ESCOLA BÁSICA MARIA DUTRA GOMES
ENDEREÇO	R. JACOB ARDIGÓ -117- CEP: 88304-303 DOM BOSCO - ITAJAÍ, SC.
PROJETO	ARQUITETÔNICO
CONTEÚDO	ARQUITETÔNICO
ETAPA	ANTEPROJETO
ESCALA	INDICADA
FOLHA	ARQ-04/06