



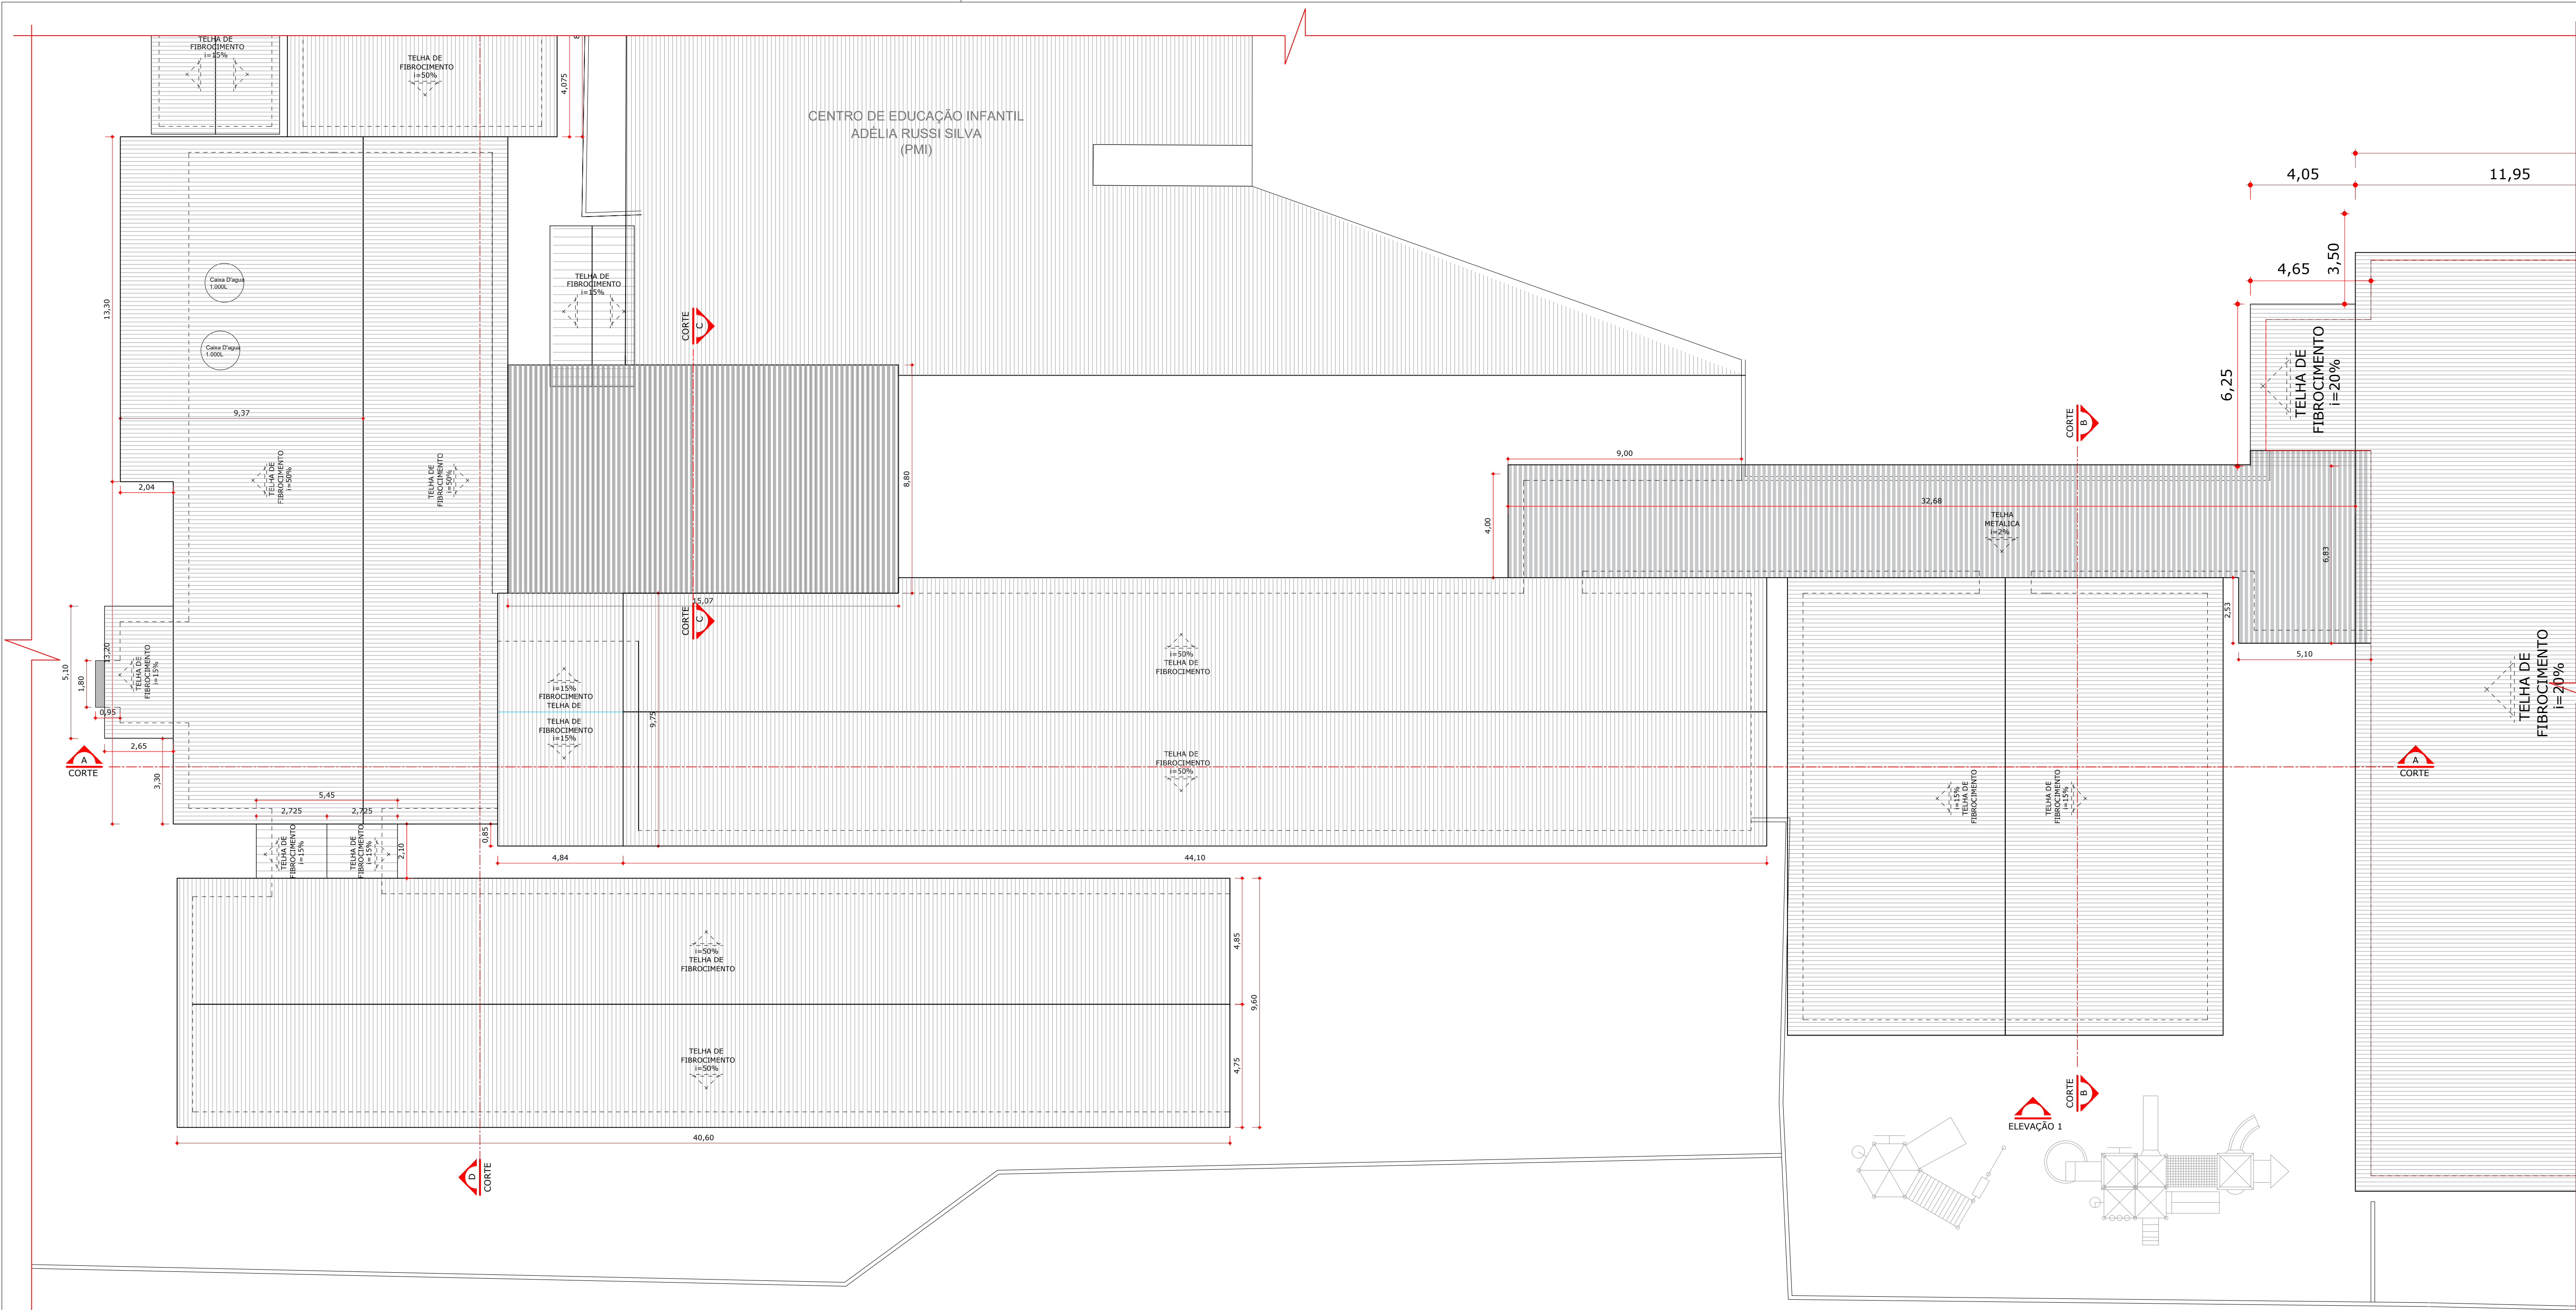

PLANTA COBERTURA
Escala - 1:125

LOCALIZADOR

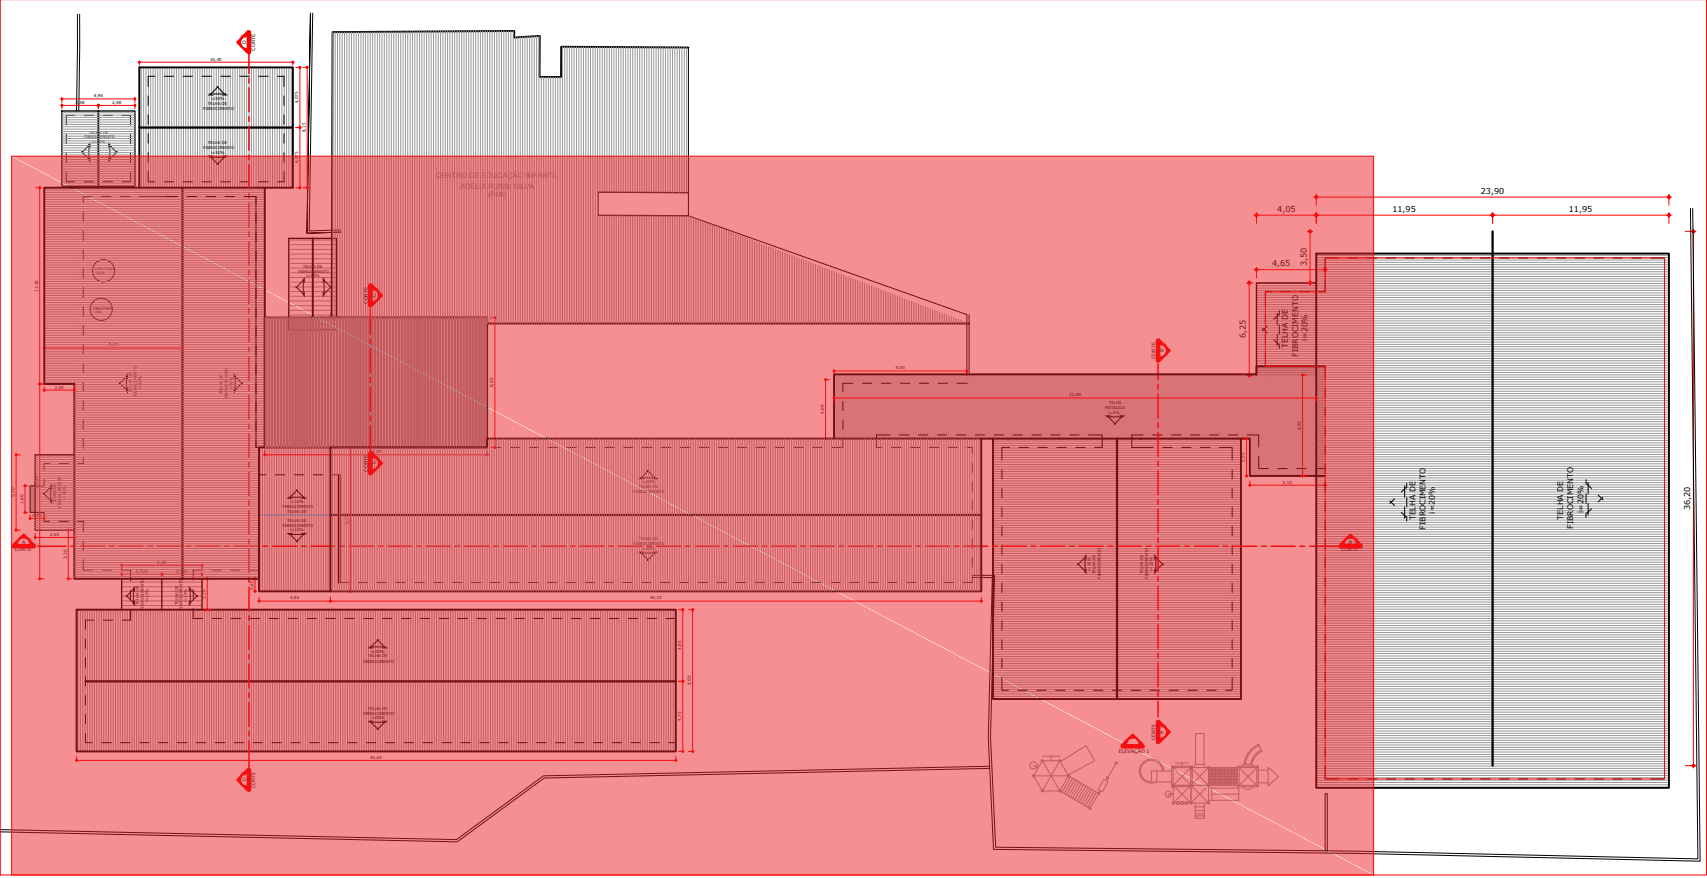

LEGENDA:	
	CONSTRUIR
	DEMOLIR

PROPRIETÁRIO	RESPONSÁVEL TÉCNICO
	BRUNA KLOTZ STOLTZ
EQUIPE TÉCNICA ELMIR BORTOLANZA ARQUITETO E URBANISTA CAU 448286-2	
OBRA REFORMA	
EDIFICAÇÃO ESCOLA BÁSICA MARIA DUTRA GOMES	
ENDEREÇO R. JACOB ARDIGÓ -117- CEP: 88304-303 DOM BOSCO - ITAJAÍ, SC.	
PROJETO ARQUITETÔNICO	ARQUIVO
CONTEÚDO ARQUITETÔNICO	ETAPA FOLHA ESCALA INDICADA ARQ-05/06