

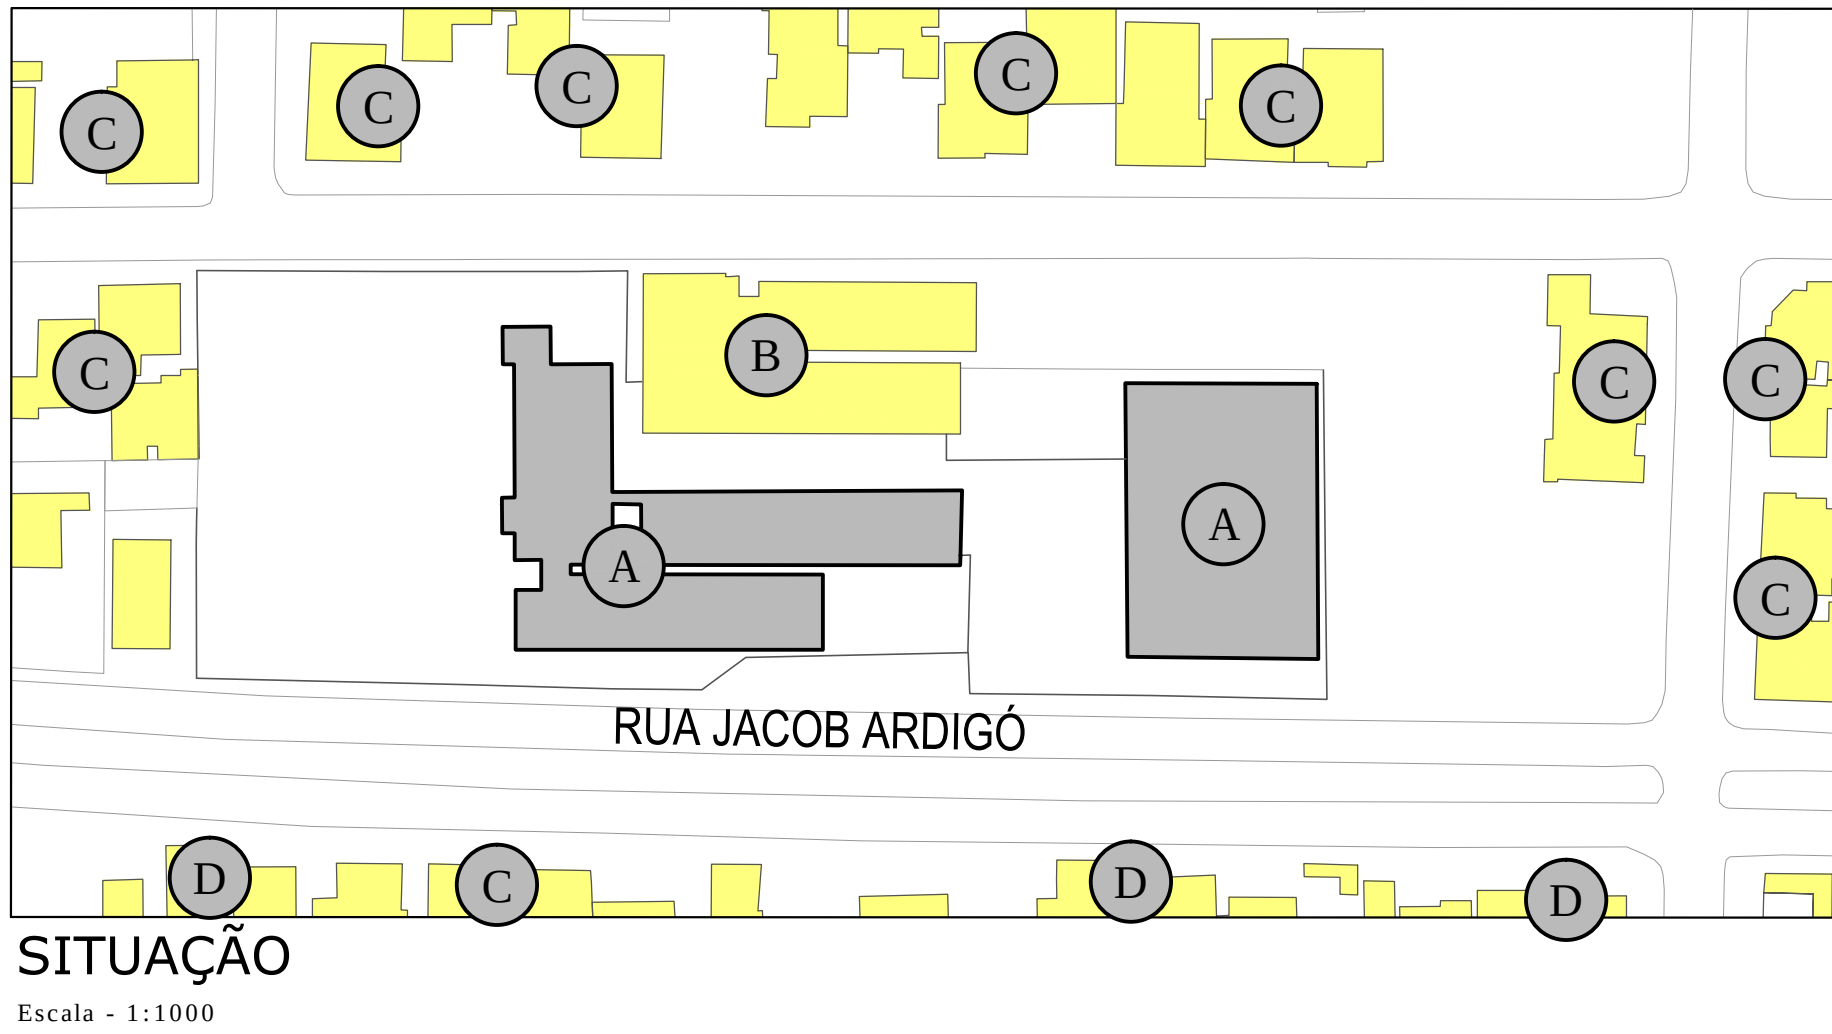


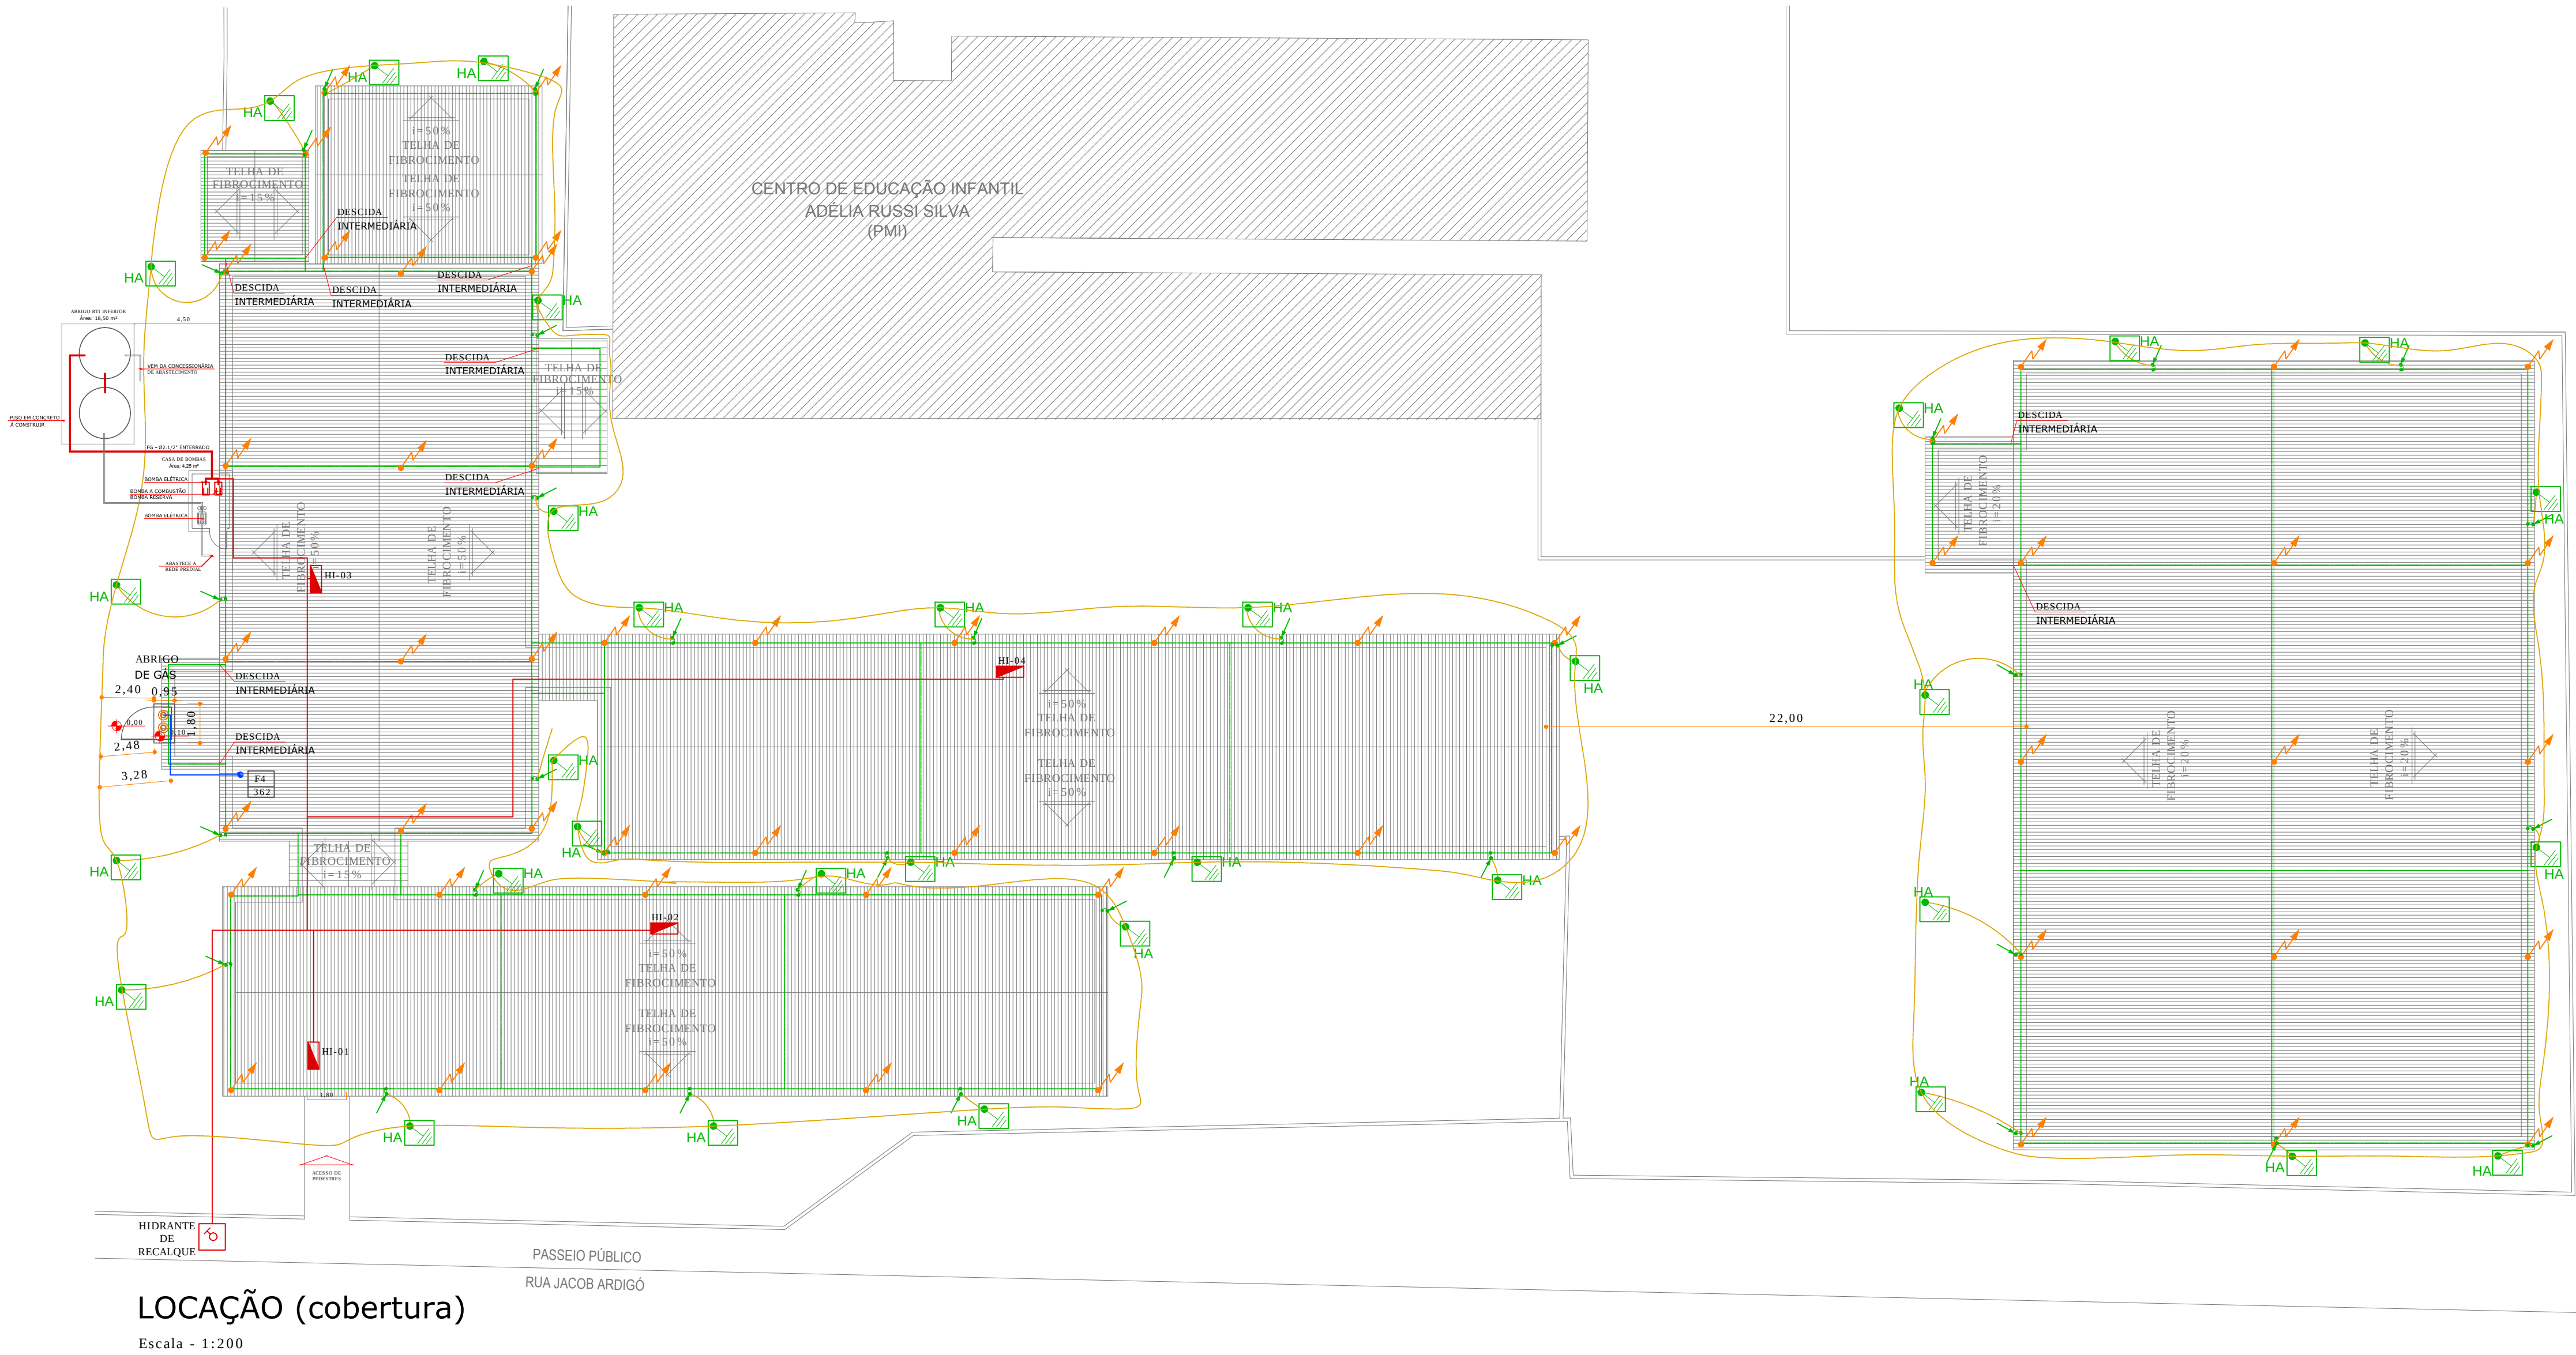

CONFRONTANTES			
PRÉDIO A		E.B. PROFESSORA MARIA DUTRA GOMES	
PRÉDIO B		C.E.I. ADÉLIA RUSSI SILVA	
PRÉDIO C		RESIDENCIAL	
PRÉDIO D		COMERCIAL RESIDENCIAL	
INFORMAÇÕES DO PROJETO			
RISCO	LEVE	ÁREA DO PROJETO	2.030,85 m²
CLASSIFICAÇÃO	EDUCACIONAL GERAL	SISTEMAS ADOTADOS	ILUMINAÇÃO SINALIZAÇÃO SHP EXTINTORES SPCDA ALARME

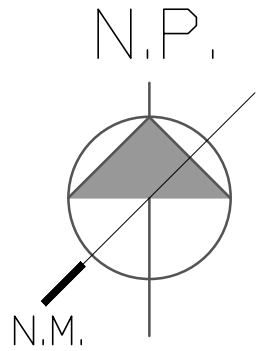

ÍNDICE DE PRANCHAS			
PCI-001	SITUAÇÃO LOCAÇÃO	PCI-005	ESQUEMA E DETALHES DE ALARME
PCI-002	PLANTA BAIXA ESCOLA BÁSICA E GINÁSIO	PCI-006	DETALHES ILUMINAÇÃO, SINALIZAÇÃO, EXTINTORES
PCI-003	ESQUEMA E DETALHES GLP SPCDA	PCI-007	PLANO DE EMERGÊNCIA
PCI-004	ESQUEMA E DETALHES SHP		
NOTAS			
- COM BASE NA SEÇÃO III, ART. 6, INCISIVO III, O GINÁSIO FOI DISPENSADO DO SISTEMA HIDRÁULICO PREVENTIVO.			
LEGENDA			
SIMBOLOGIA	DESCRIÇÃO ESPECIFICAÇÃO	SIMBOLOGIA	DESCRIÇÃO ESPECIFICAÇÃO
ILUMINAÇÃO DE EMERGÊNCIA		EXTINTORES	
	BLOCO AUTÔNOMO PARA ILUMINAÇÃO DE EMERGÊNCIA, COM LED'S, IP-20.		EXTINTOR DE PÓ QUÍMICO SECO (PQS) DE 4.0 kg.
	BLOCO AUTÔNOMO TIPO FAROL PARA ILUMINAÇÃO DE EMERGÊNCIA, COM LED'S IP-20.		EXTINTOR DE PÓ QUÍMICO SECO (PQS) DE 4.0 kg. PROTEGIDO POR NICHOS.
SINALIZAÇÃO E ABANDONO DE LOCAL		GÁS CANALIZADO	
	PLACA DE SAÍDA AUTÔNOMA FACE SIMPLES LED, IP20, COM SUPORTE FIXADO NA PAREDE.		F4 3/2 FOGÃO A GÁS 4 BOCAS SEMI-INDUSTRIAL COM FORNO + FORNO.
	PLACA DE SAÍDA AUTÔNOMA DUPLA FACE E SETA INDICATIVA À DIREITA/ESQUERDA COM LED'S, IP20, COM SUPORTE FIXADO NA PAREDE.		TUBULAÇÃO ENTERRADA E ENVELOPADA DE AÇO GALVANIZADO, ASTM A53, SEM COSTURA, COM CONEXÕES DE FERRO FUNDIDO MALEÁVEL GALVANIZADO (NBR 6943) EM ACOPLAMENTOS ROSCADOS BSP, (VER BITOLA EM PLANTA).
SIMBOLOGIA	DESCRIÇÃO ESPECIFICAÇÃO	DETECÇÃO E ALARME	
	CENTRAL DE ALARME E DETECÇÃO ENERGIZÁVEL COM BATERIA INTERNA IP20.		
	ACIONADOR MANUAL COM AVISADOR SONORO ACOPLADO IP20.		
	DETECTOR DE FUMAÇA TIPO ÓPTICO IP20.		
	CABO BLINDADO EM ELETRODUTO DE PEAO TENSÃO DE ISOLAÇÃO 600V (VER VIAS, BITOLAS E LAÇOS EM PLANTA).		
	PRUMADA DO SISTEMA DE ALARME E DETECÇÃO (NÚMERO E PRUMADA EM PLANTA).		
SAÍDAS DE EMERGÊNCIA		PLANO DE EMERGÊNCIA	
HIDRÁULICO PREVENTIVO		PROTEÇÃO CONTRA DESCARGAS ATMOSFÉRICAS	
	ABRIGO PARA MANGUEIRA (DIMENSÕES EM PLANTA).		HASTE DE ATERRAMENTO.
	HIDRANTE DE RECALQUE EM PASSEIO (70cmx60cmx40cm).		CAIXA DE INSPEÇÃO EM ALVENARIA COM TAMPA 300x300mm E HASTE DE ATERRAMENTO.
	TUBULAÇÃO DE FERRO MALEÁVEL GALVANIZADO, ASTM A106, EXTREMIDADES ROSCADAS (VER BITOLA EM PLANTA).		CABO DE COBRE NU #60mm² (MALHA DE ATERRAMENTO) ENTERRADO A 70cm DE PROFUNDIDADE DO PISO ACABADO.
	MANGUEIRA FLEXÍVEL JATO SÓLIDO TIPO1 (DIMENSÃO E REQUINTE EM PLANTA).		BARRA DE ALUMÍNIO 7/8"x1/8".
	PRUMADA DO SISTEMA HIDRÁULICO PREVENTIVO (NÚMERO E PRUMADA EM PLANTA).		BARRA DE ALUMÍNIO 7/8"x1/8" QUE SOBE, DESCE E PASSA.
	VÁLVULA ESFERA (ESPECIFICAÇÃO EM PLANTA).		CONEXÃO COM A TELHA METÁLICA
	VÁLVULA DE RETENÇÃO (ESPECIFICAÇÃO EM PLANTA).		TERMINAL AÉREO Ø3/8" x 50cm.

QUADRO DE REVISÕES			
REVISÃO	DESCRIÇÃO	DATA	DESENHO
001	EMISSIONAL	10/05/16	CARLOS B.

APROVAÇÕES		
	PROPRIETÁRIO	RESPONSÁVEL TÉCNICO
	MUNICÍPIO DE ITAJÁ CNPJ: 03.102.217/0001-02	ROBSON CARLOS SANTOS CREA/SC 062958-6
PROPRIETÁRIO: MUNICÍPIO DE ITAJÁ		
EDIFICAÇÃO: EDUCACIONAL ESCOLA BÁSICA PROFESSORA MARIA DUTRA GOMES		
ENDEREÇO: RUA JACOB ARDIGÓ, 117 SÃO JUDAS ITAJÁ/SC		
PROJETO: PREVENTIVO CONTRA INCÊNDIO	ARQUIVO: 0478.PCI.PL.001.P00.Locação	
CONTEÚDO: SITUAÇÃO LOCAÇÃO	ETAPA: LEGAL	FOLHA
	ESCALA: INDICADA	PCI-01/07
MAGNUS PROJETOS CONSTRUÇÕES E REPRESENTAÇÕES COMERCIAIS LTDA CREA 088683-1 CAU 18198-6 CNPJ 09.549.705/0001-37 Rua Lauro Müller, 853 Sala 02 - Fazenda CEP 88301-401 - ITAJÁ/SC Fone: (47) 3349-9330 / 3348-5561 magnus@magnusengenharia.com.br		