




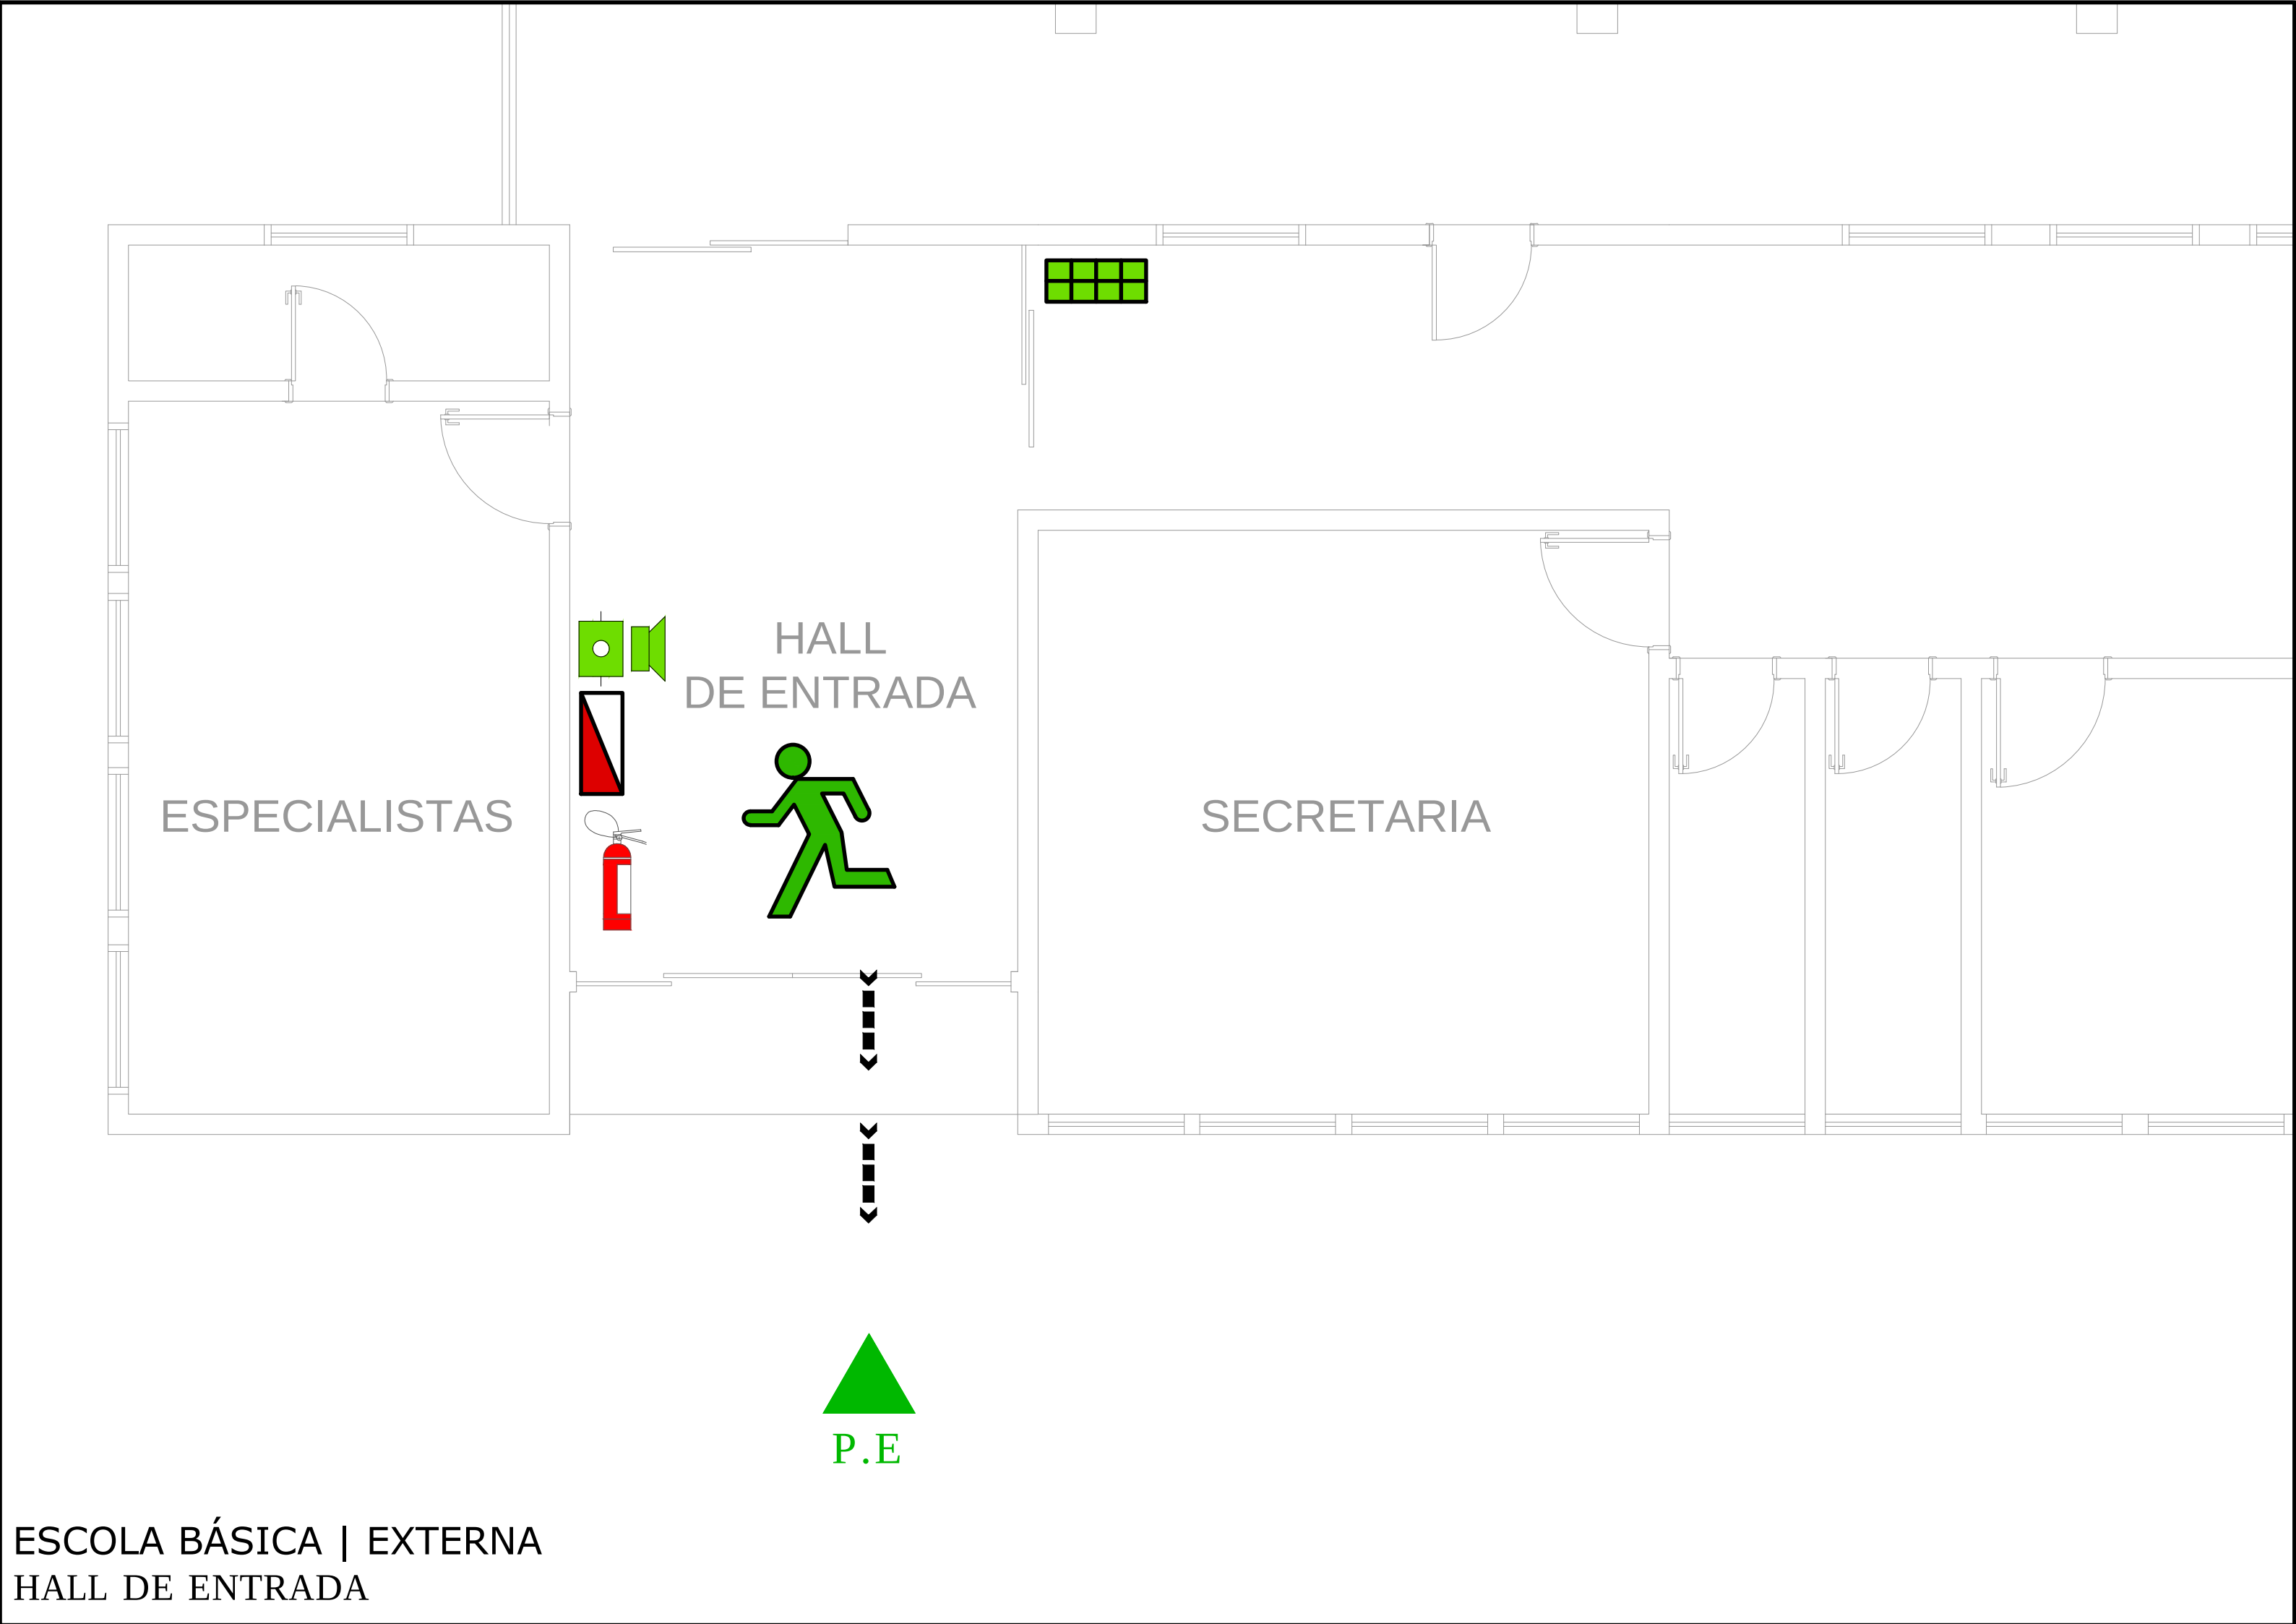

ESCOLA BÁSICA | EXTERNA  
HALL DE ENTRADA

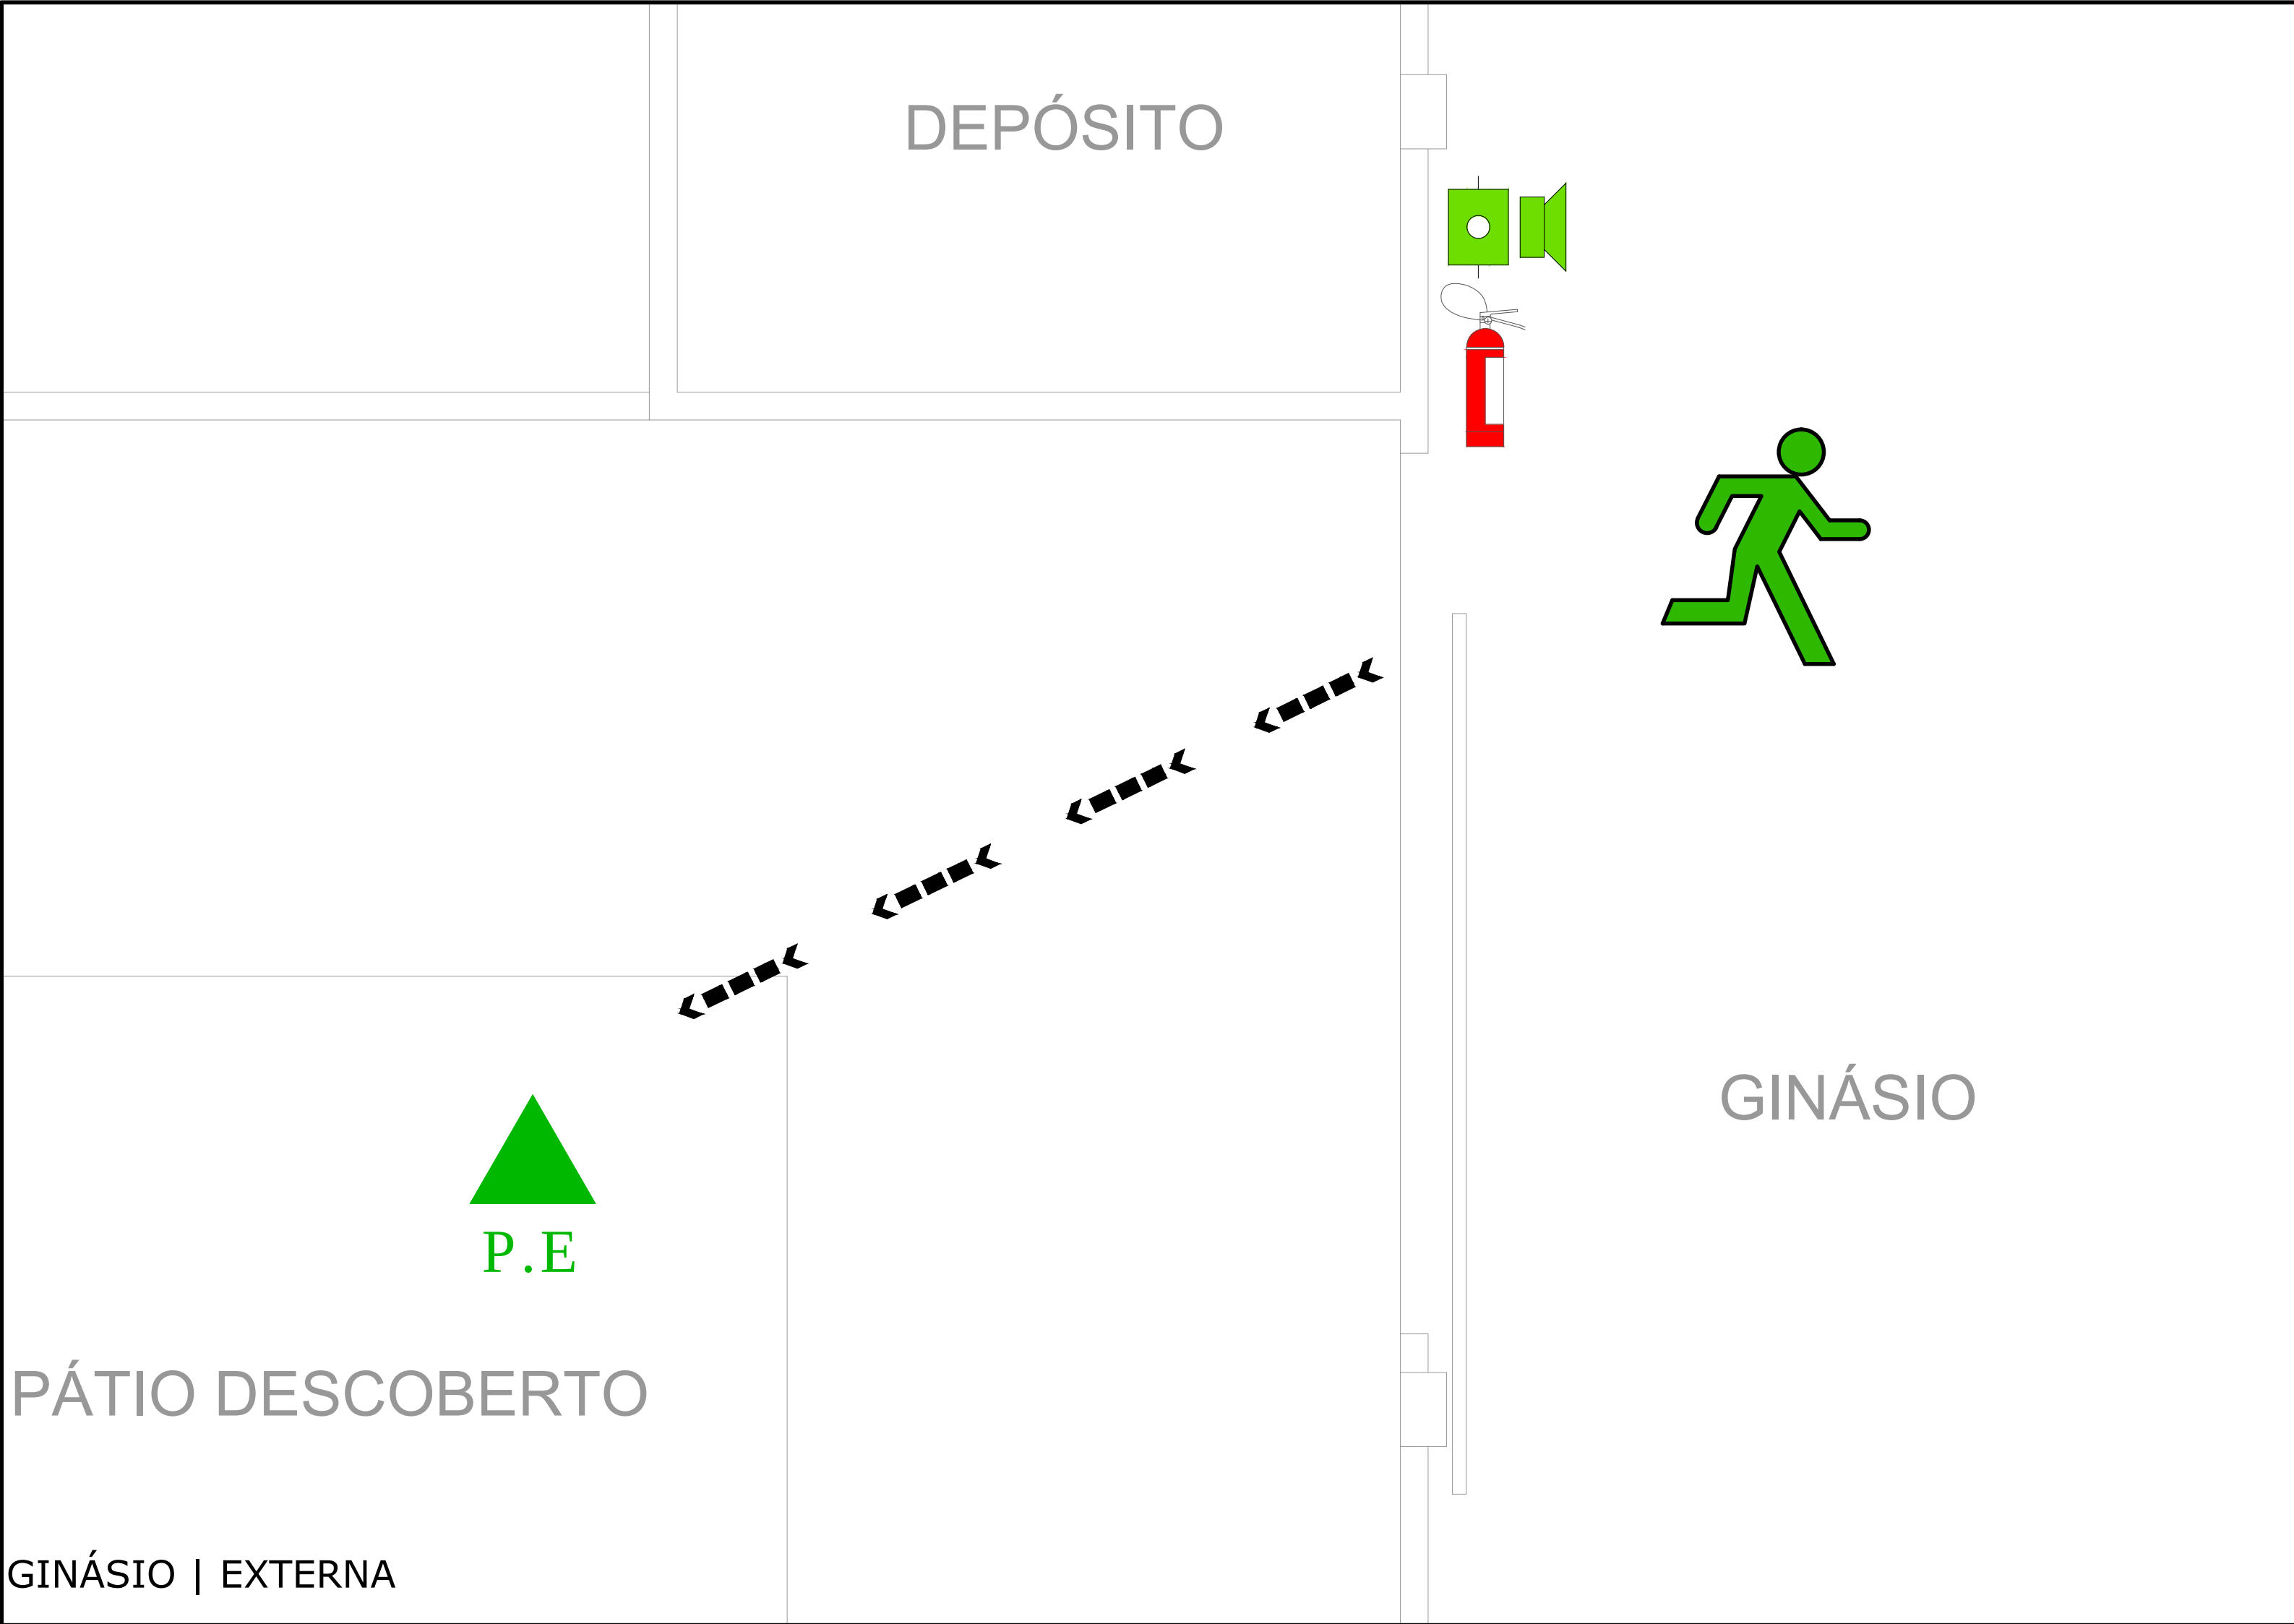

GINÁSIO | EXTERNA

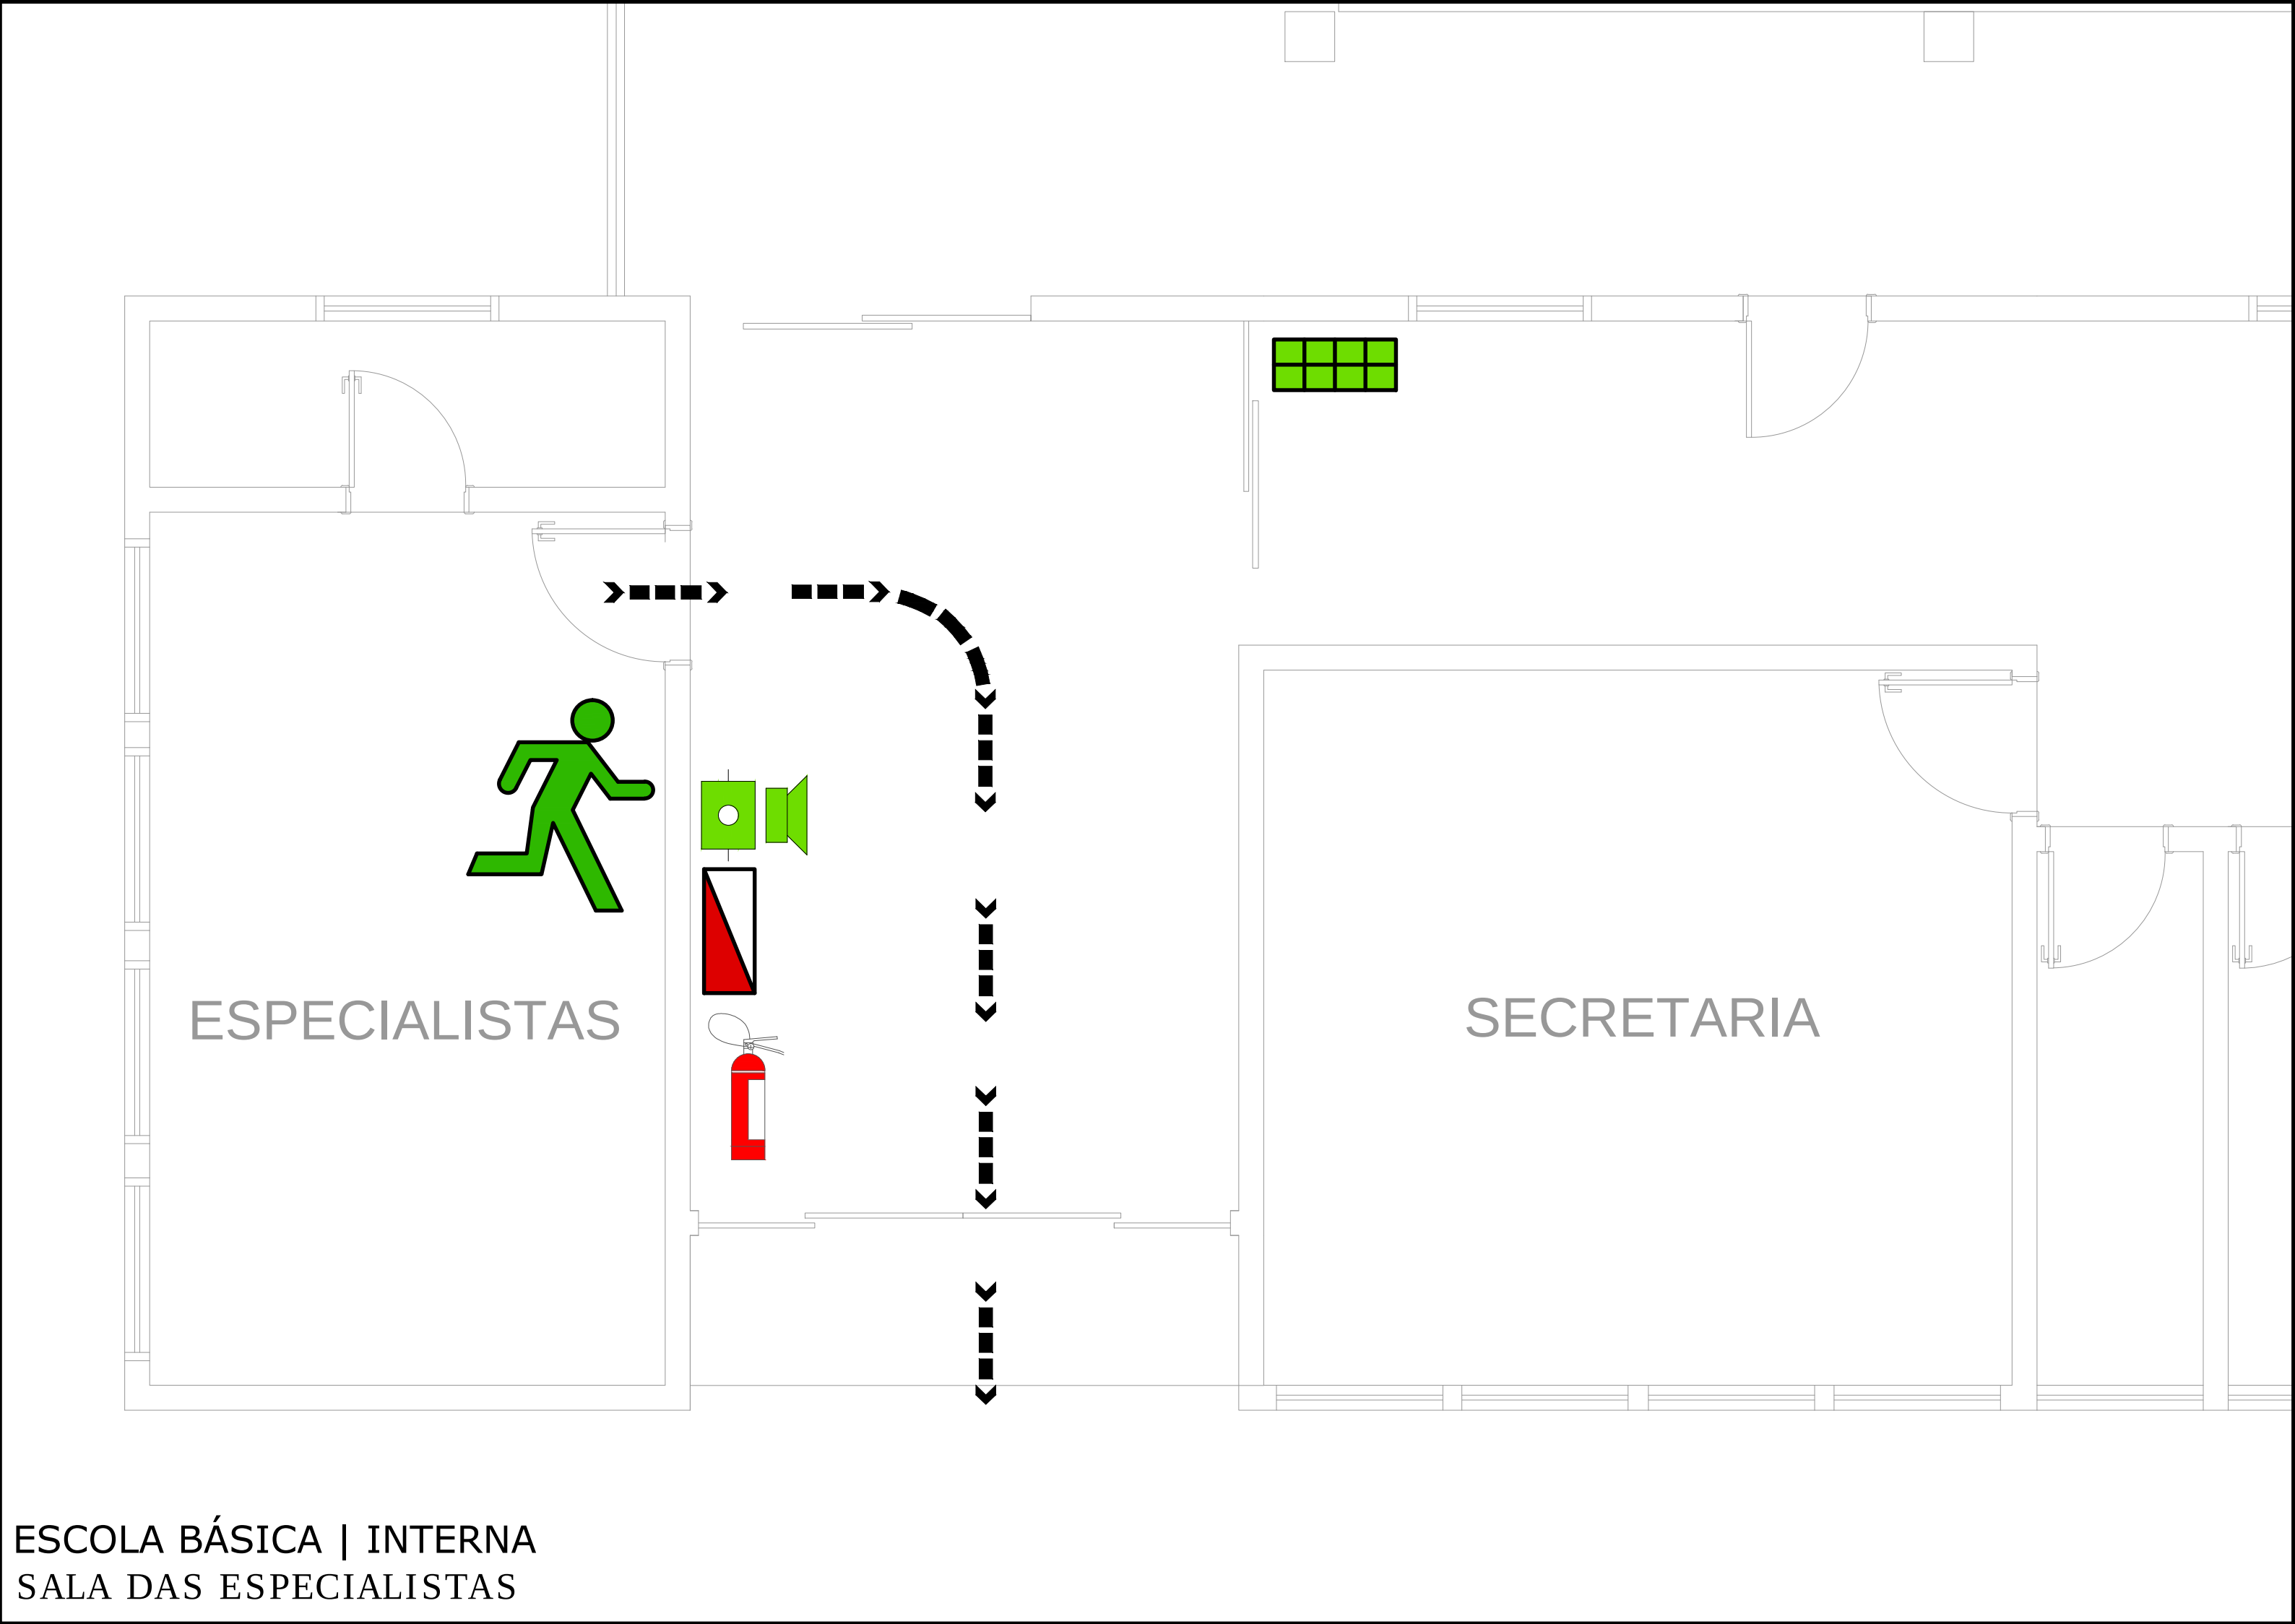

ESCOLA BÁSICA | INTERNA  
SALA DAS ESPECIALISTAS



ESCOLA BÁSICA | INTERNA  
SALA DE AULA

LEGENDA

| SIMBOLOGIA          | DESCRIÇÃO   ESPECIFICAÇÃO                                          |
|---------------------|--------------------------------------------------------------------|
| PLANO DE EMERGÊNCIA |                                                                    |
|                     | PONTO DE ENCONTRO                                                  |
|                     | VOCÊ ESTÁ AQUI                                                     |
|                     | CAMINHO A SER PERCORRIDO PARA A SAÍDA                              |
|                     | ESCALADA / RAMPA DE EMERGÊNCIA                                     |
|                     | EXTINTOR DE INCÊNDIO PQS 4KG                                       |
|                     | HIDRANTE DE PAREDE COM MANGUEIRA DE 30 METROS                      |
|                     | CENTRAL DE ALARME E DETECÇÃO ENDEREÇÁVEL COM BATERIA INTERNA IP20. |
|                     | ACIONADOR MANUAL DE ALARME, COM SIRENE ACOPLADA                    |
|                     | ABRIGO DE GÁS                                                      |

| QUADRO DE REVISÕES |               | DATA     | DESENHO   |
|--------------------|---------------|----------|-----------|
| REVISÃO            | DESCRIÇÃO     | 10/05/19 | CARLOS B. |
| 100                | EMISSÃO FINAL |          |           |

APROVAÇÕES

MUNICÍPIO DE ITAJAÍ  
CNPJ: 41.102.277/0001-52

ROBSON CARLOS SANTOS  
CREA/SC: 96028-8

PROPRIETÁRIO

EDIFICAÇÃO

ENDEREÇO

PROJETO

CONTEÚDO

ARQUIVO

ETAPA

FECHA

INDICADA

EDUCACIONAL | ESCOLA BÁSICA PROFESSORA MARIA DUTRA GOMES

RUA JACOB ARDIGÓ, 117  
SÃO JUDAS | ITAJAÍ/SC

PREVENTIVO CONTRA INCÊNDIO

PLANO DE EMERGÊNCIA

DATA: PCI\_PL\_001\_R001\_Plano\_emergencia

LEGISLAÇÃO

INDICADA

PCI-007

MAGNUS PROJETOS CONSTRUÇÕES E REPRESENTAÇÕES COMERCIAIS LTDA | CREA 088683-1 | CNPJ 09.549.705/0001-37  
Rua Lupo Muller, 853 | Sala 52 - Fátima | CEP 88301-401 - ITAJAÍ/SC, Fone: (47) 3349-9330 / 3348-5561 | magnus@magnusengenharia.com.br