


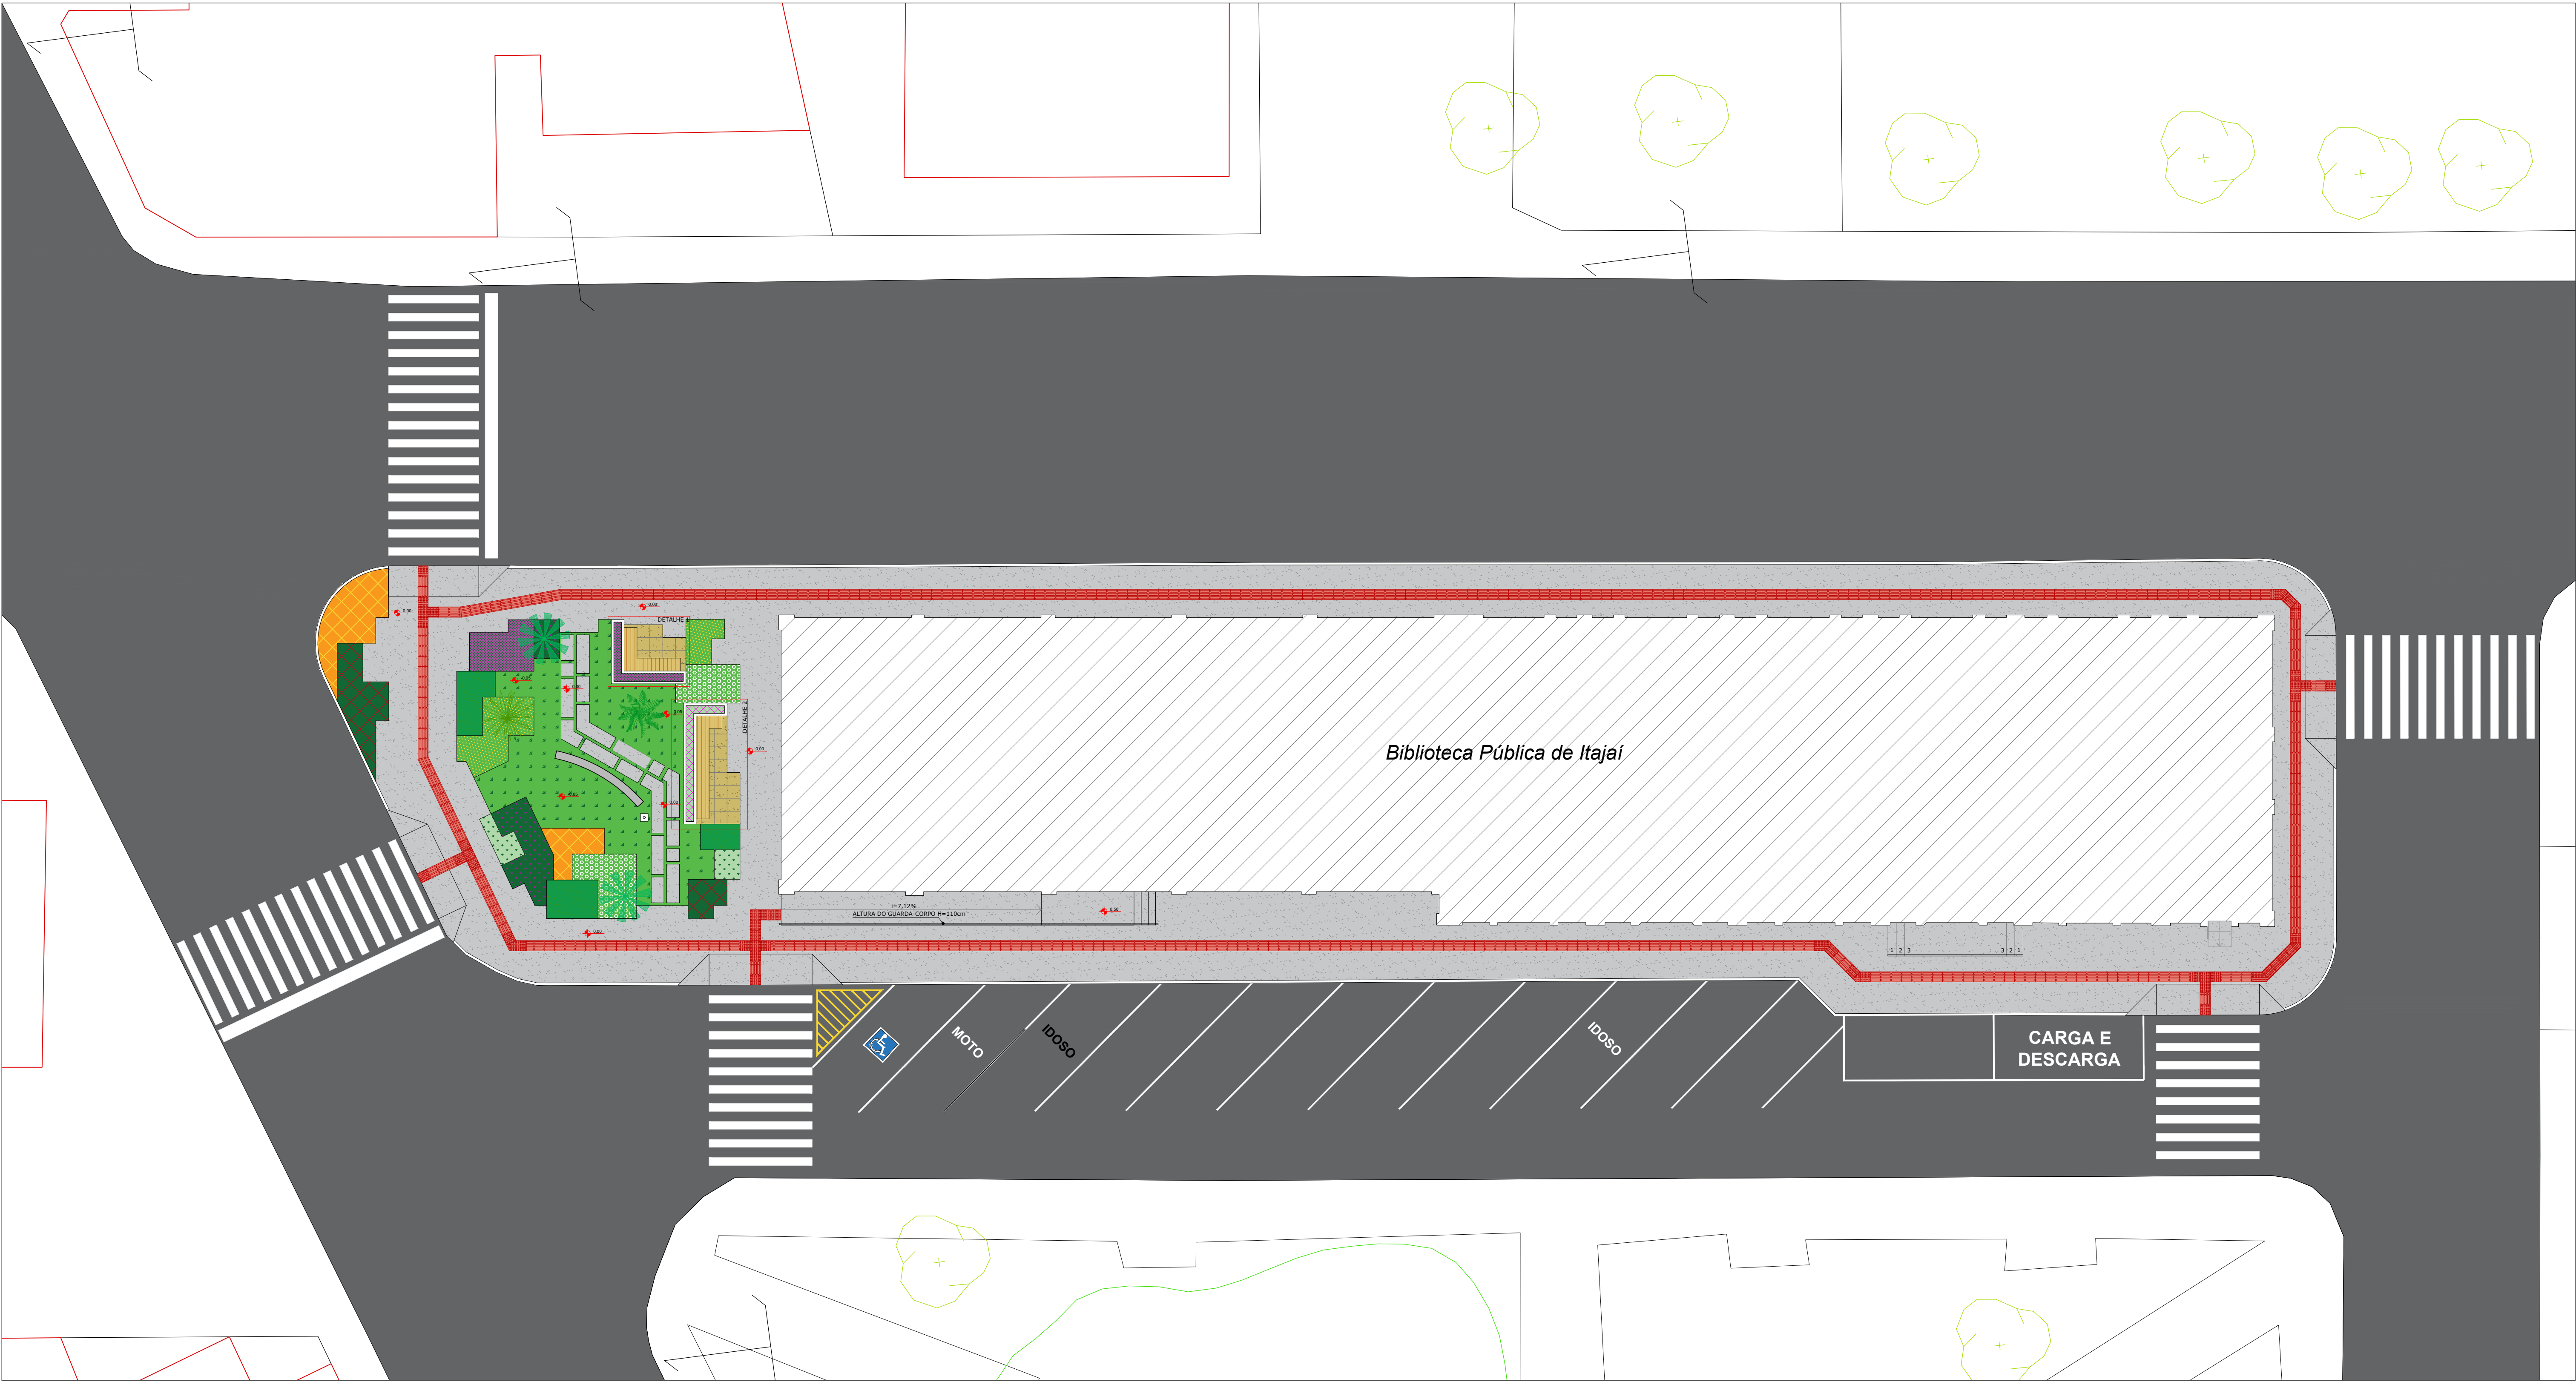

IMPLANTAÇÃO BIBLIOTECA PÚBLICA
ESCALA 1/125

PROPRIETÁRIO		RESPONSÁVEL TÉCNICO	
		BRUNA KLOTZ STOLTZ	
 EQUIPE TÉCNICA ELMIR BORTOLANZA ARQUITETO E URBANISTA CAU A48286-2			
OBRA			
REFORMA			
EDIFICAÇÃO			
BIBLIOTECA PÚBLICA			
ENDEREÇO			
R. HEITOR LIBERATO, 1100 - Nº 2162 SÃO JOÃO - ITAJAÍ, SC.			
PROJETO		ARQUIVO	
ARQUITETÔNICO			
CONTEÚDO		ETAPA	FOLHA
ARQUITETÔNICO		ANTEPROJETO	ARQ-01/13
		ESCALA	INDICADA