


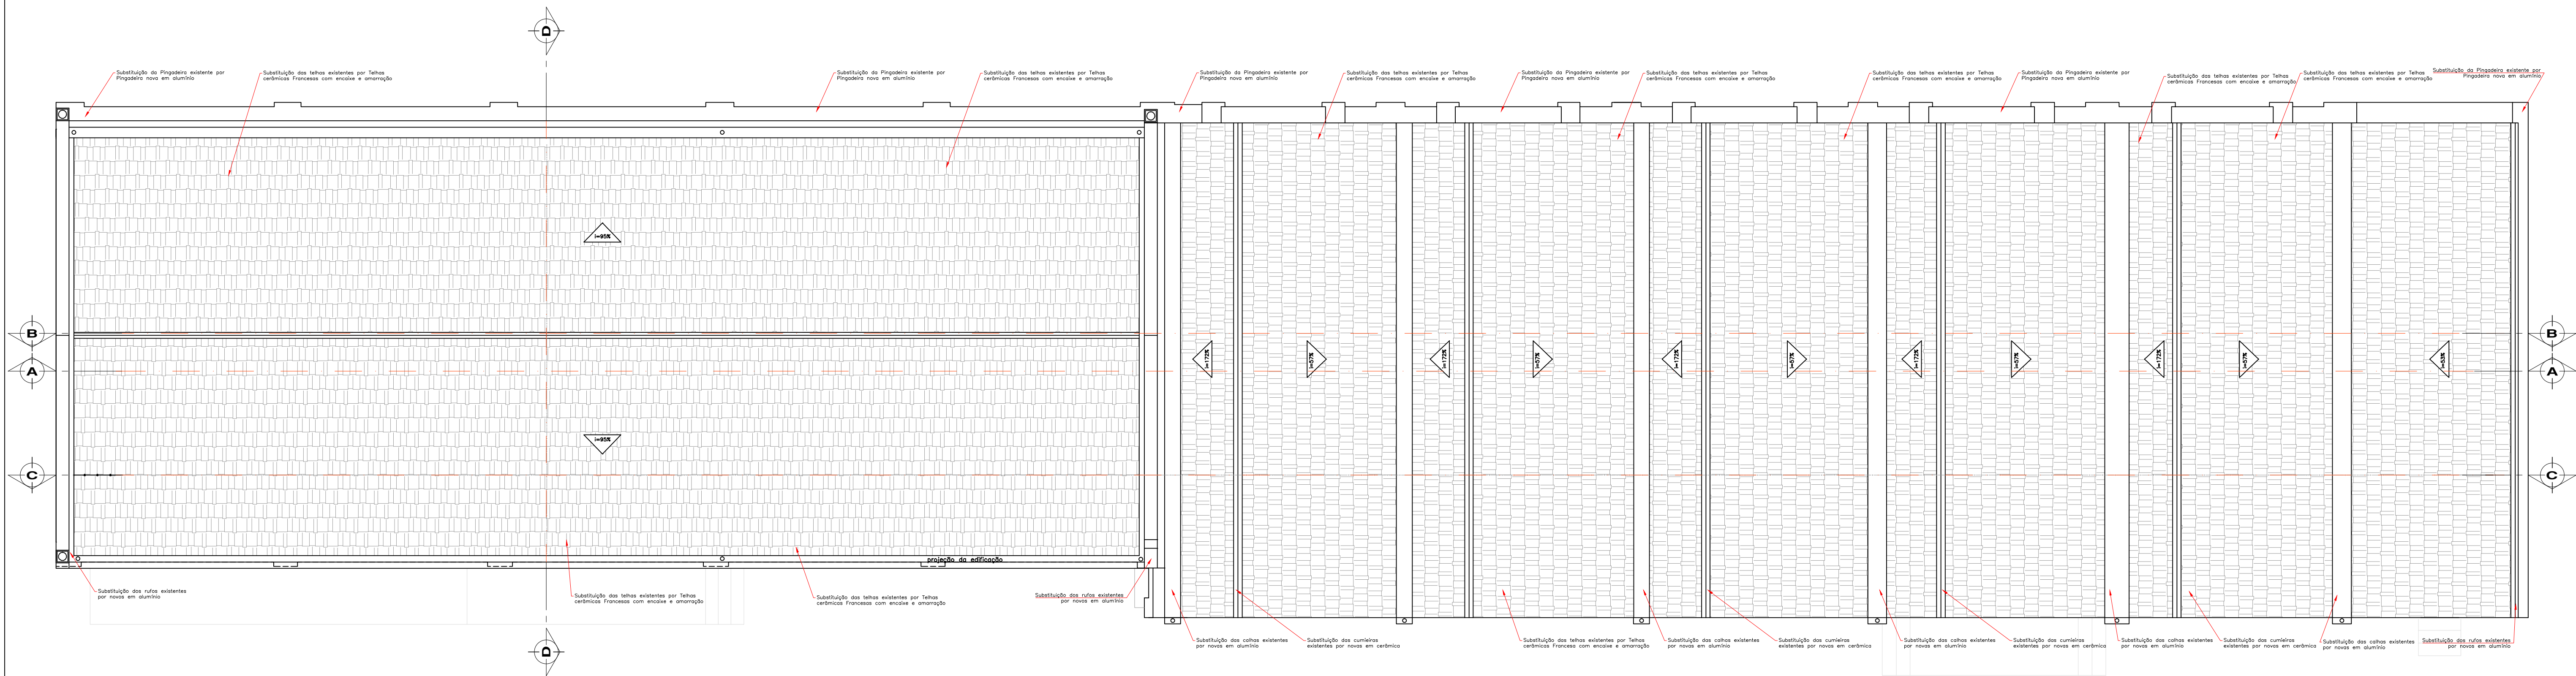

PLANTA DE COBERTURA EXISTENTE– BIBLIOTECA PÚBLICA
ESCALA 1/75

PROPRIETÁRIO		RESPONSÁVEL TÉCNICO	
		BRUNA KLOTZ STOLTZ	
EQUIPE TÉCNICA			
ELMIR BORTOLANZA ARQUITETO E URBANISTA CAU 448286-2			
			
OBRA			
REFORMA			
EDIFICAÇÃO			
BIBLIOTECA PÚBLICA			
ENDEREÇO			
R. HEITOR LIBERATO, 1100 - Nº 2162 SÃO JOÃO - ITAJAÍ, SC.			
PROJETO		ARQUIVO	
ARQUITETÔNICO			
CONTEÚDO		ETAPA	
ARQUITETÔNICO		ANTEPROJETO	
		FOLHA	
		ESCALA	
		INDICADA	
		ARQ-06/13	