



01 DRE - RUA SÃO VICENTE
ESC 1/550

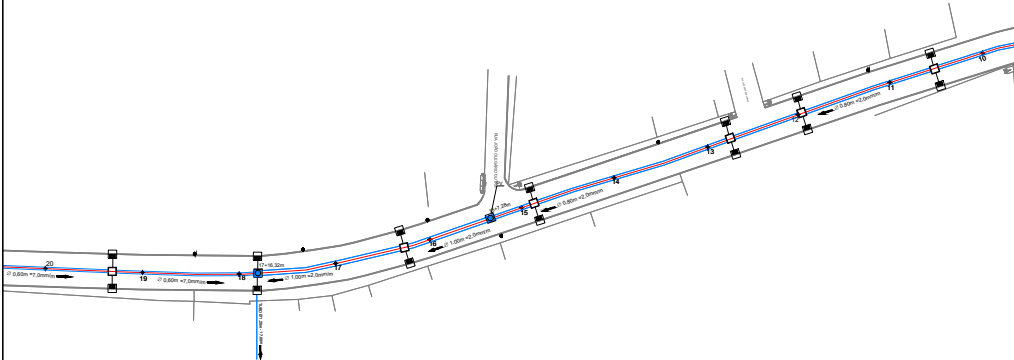

03 DRE - RUA SÃO VICENTE
ESC 1/550




LEGENDA:	
SÍMBOLOS	DESCRIÇÃO
	CAIXA DE LIGAÇÃO
	POÇO DE VISITA
	BOGA DE LOBO
	ESTAQUEAMENTO
	COTA EIXO EXISTENTE
	TUBULAÇÃO PROJETADA
	MEIO FIO PROJETADO
	COLCHÃO DE BRITA

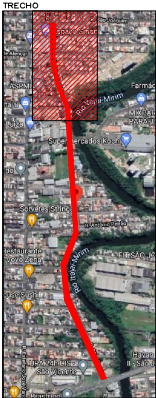

PREFEITURA MUNICIPAL DE ITAJAÍ
SECRETARIA MUNICIPAL DE OBRAS



PROJETO DE DRENAGEM PLUVIAL		RUA SÃO VICENTE	
OBJETIVO	DATA	INDICADA	DATA
PLANTA BAIXA E DETALHES	NOV/2021		
RUA SÃO VICENTE - BAIRRO SÃO VICENTE	SMO		01/06
DEPARTAMENTO DE ENGENHARIA DA SECRETARIA DE OBRAS	PROJETO	A2	

LEGENDA:	
SÍMBOLOS	EX.
	CAIXA DE LIGAÇÃO
	POÇO DE VISITA
	BOCA DE LOBO
	ESTAQUEAMENTO
	COTA EIXO EXISTENTE
	TUBULAÇÃO PROJETADA
	MEIO FIO PROJETADO
	COLCHÃO DE BRITA

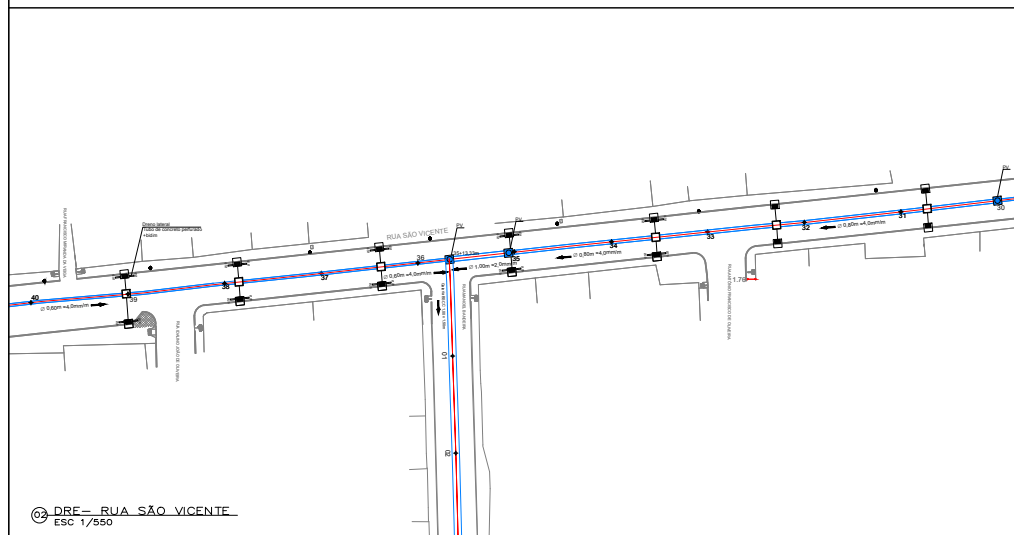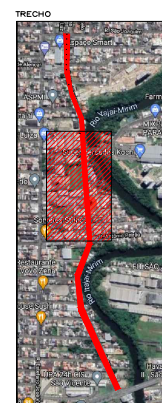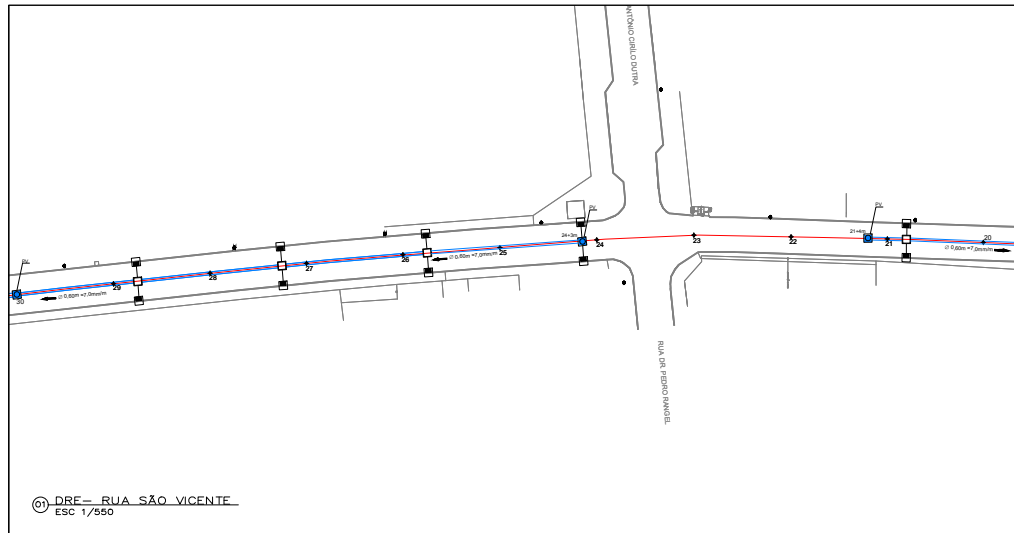


PREFEITURA MUNICIPAL DE ITAJAÍ
SECRETARIA MUNICIPAL DE OBRAS

PROJETO DE DRENAGEM PLUVIAL		RUA SÃO VICENTE	
OBJETIVO	PLANTA BAIXA E DETALHES	DATA	NOV/2021
LOCALIDADE	RUA SÃO VICENTE - BAIRRO SÃO VICENTE	DEPARTAMENTO	SMO
ELABORADO	DEPARTAMENTO DE ENGENHARIA DA SECRETARIA DE OBRAS	PROPOSTA	A2
			INDICADA
			02/06

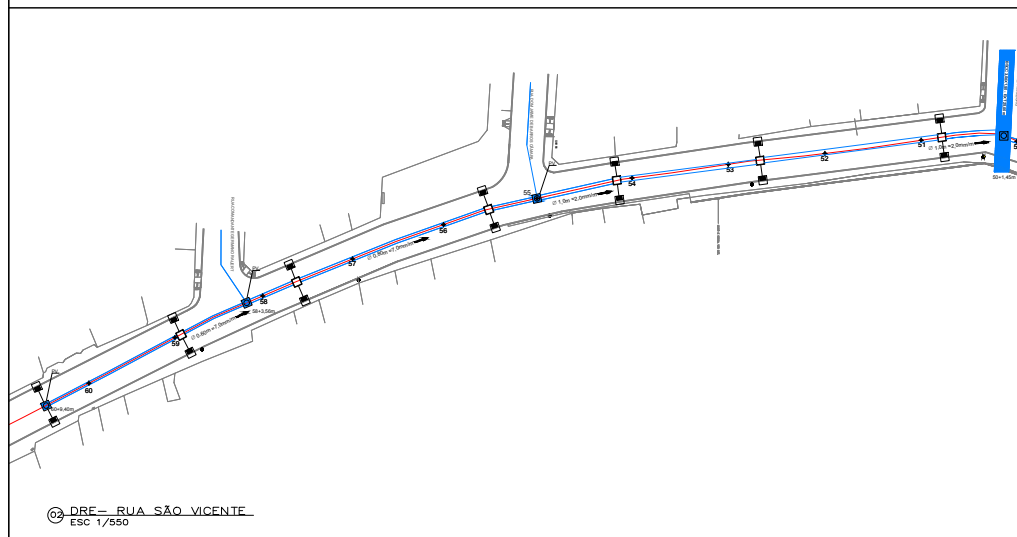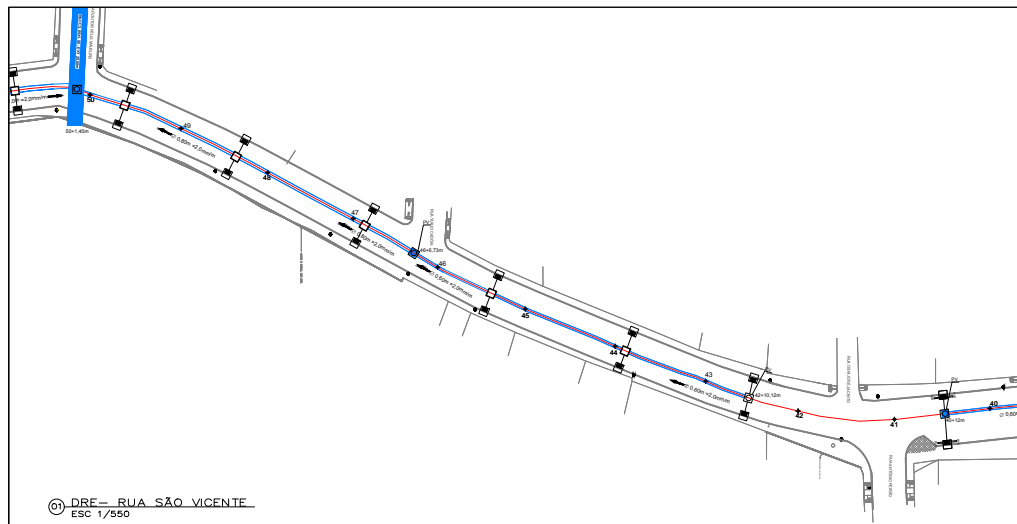

LEGENDA:	
SÍMBOLOS	DESCRIÇÃO
	CAIXA DE LIGAÇÃO
	POÇO DE VISITA
	BOCA DE LOBO
	ESTAQUEAMENTO
	COTA EIXO EXISTENTE
	TUBULAÇÃO PROJETADA
	MEIO FIO PROJETADO
	COLCHÃO DE BRITA

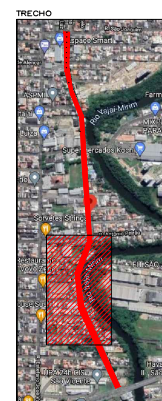

PREFEITURA MUNICIPAL DE ITAJAÍ
SECRETARIA MUNICIPAL DE OBRAS

PROJETO	PROJETO DE DRENAGEM PLUVIAL	BAIRRO	RUA SÃO VICENTE
DESCRIÇÃO	PLANTA BAIXA E DETALHES	DATA	INDICADA
LOCALIZAÇÃO	RUA SÃO VICENTE - BAIRRO SÃO VICENTE	REVISÃO	SMO
ELABORAÇÃO	DEPARTAMENTO DE ENGENHARIA DA SECRETARIA DE OBRAS	PROPOSTA	A2
			03/06

LEGENDA:	
SÍMBOLOS	DESCRIÇÃO
	CAIXA DE LIGAÇÃO
	POÇO DE VISITA
	BOGA DE LOBO
	ESTAQUEAMENTO
	COTA EIXO EXISTENTE
	TUBULAÇÃO PROJETADA
	MEDIO FIO PROJETADO
	COLCHÃO DE BRITA


01 DRE - RUA MANOEL BANDEIRA
ESC 1/550







02 PERFIL GERAL - RUA SÃO VICENTE
SEM ESC



PREFEITURA MUNICIPAL DE ITAJAÍ
SECRETARIA MUNICIPAL DE OBRAS


PROJETO DE DRENAGEM PLUVIAL		RUA SÃO VICENTE	
OBJETO	PLANTA BAIXA E DETALHES	DATA	NOV/2021
LOCALIDADE	RUA SÃO VICENTE - BAIRRO SÃO VICENTE	DEPARTAMENTO	SMO
ELABORADO	DEPARTAMENTO DE ENGENHARIA DA SECRETARIA DE OBRAS	PROPOSTA	A2
		INDICADA	04/06

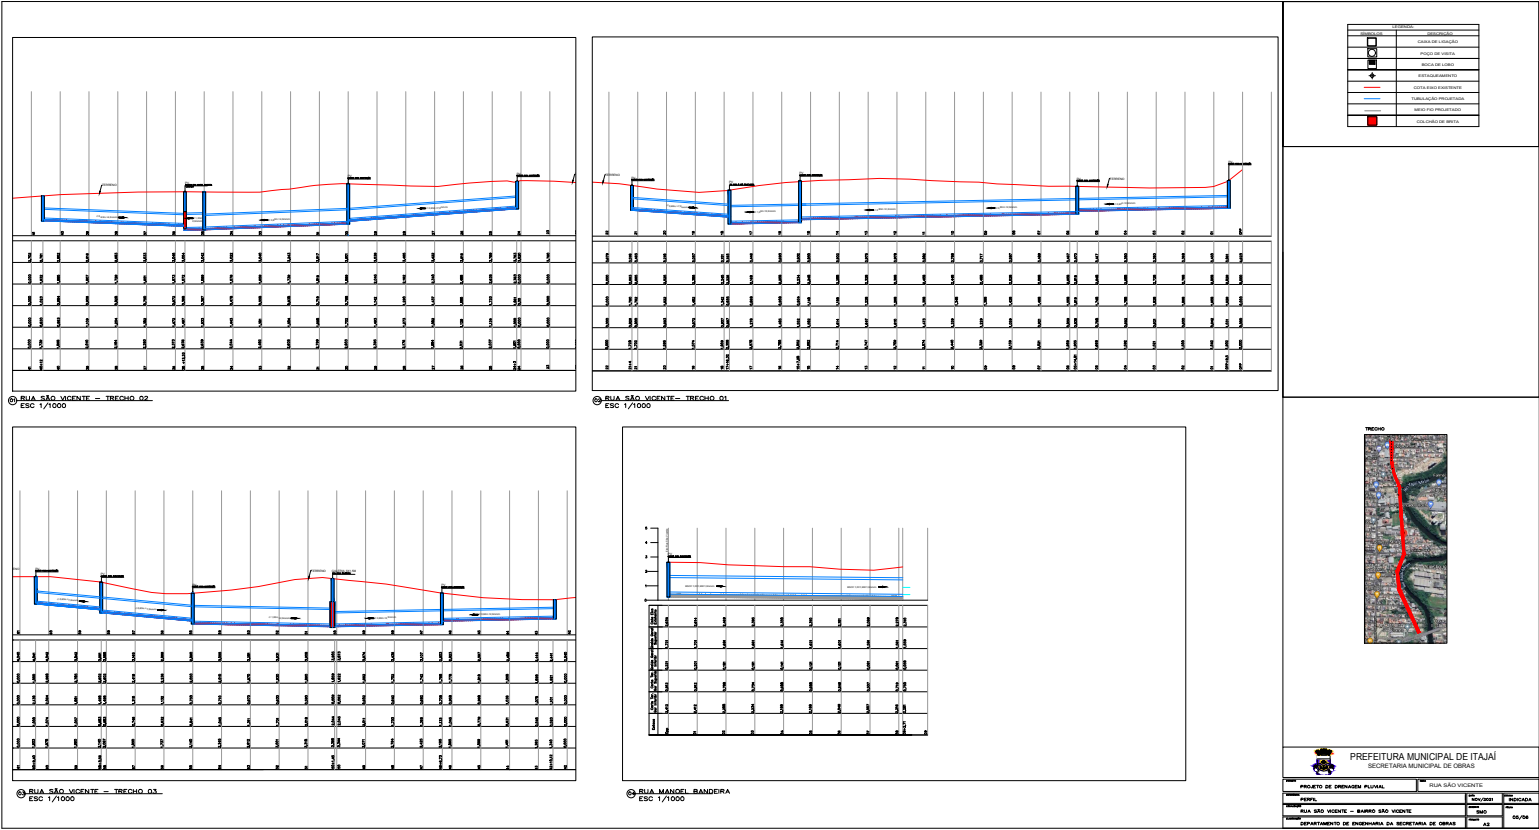

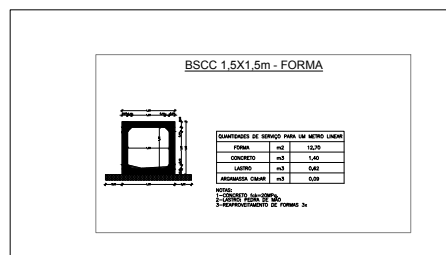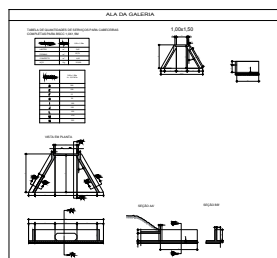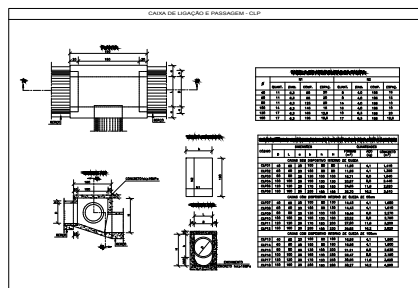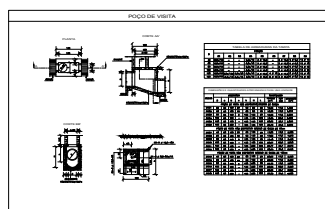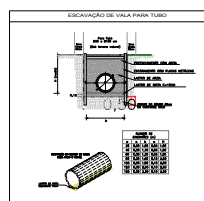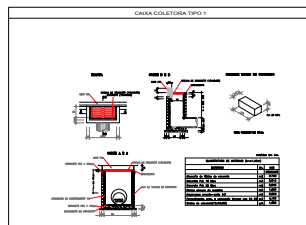

LEGENDA:



SÍMBOLOS	DESCRIÇÃO
	CAIXA DE LIGAÇÃO
	POÇO DE VISITA
	BOCA DE LOBO
	ESTAQUEAMENTO
	COTA EIXO EXISTENTE
	TUBULAÇÃO PROJETADA
	MÉDIO FIO PROJETADO
	COLCHÃO DE BRITA

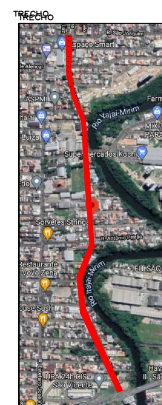


PREFEITURA MUNICIPAL DE ITAJAÍ
SECRETARIA MUNICIPAL DE OBRAS

PROJETO DE DRENAGEM PLUVIAL		RUA SÃO VICENTE	
PROJETO	PLANTA BAIXA E DETALHES	DATA	NOV/2021
LOCALIZAÇÃO	RUA SÃO VICENTE - BAIRRO SÃO VICENTE	DEPARTAMENTO	SMO
ELABORADO	DEPARTAMENTO DE ENGENHARIA DA SECRETARIA DE OBRAS	PROJETO	A2
		INDICADA	06/06

DETALHES
SEM ESCALA

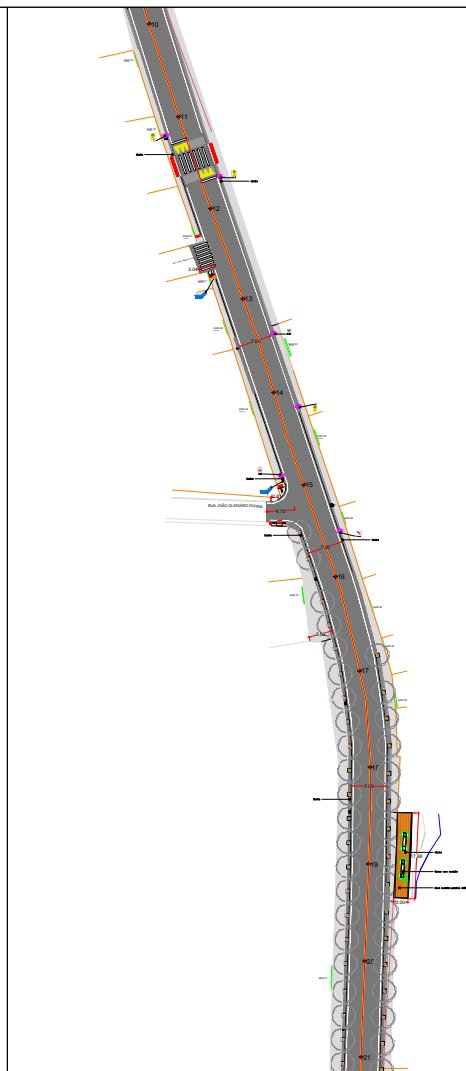
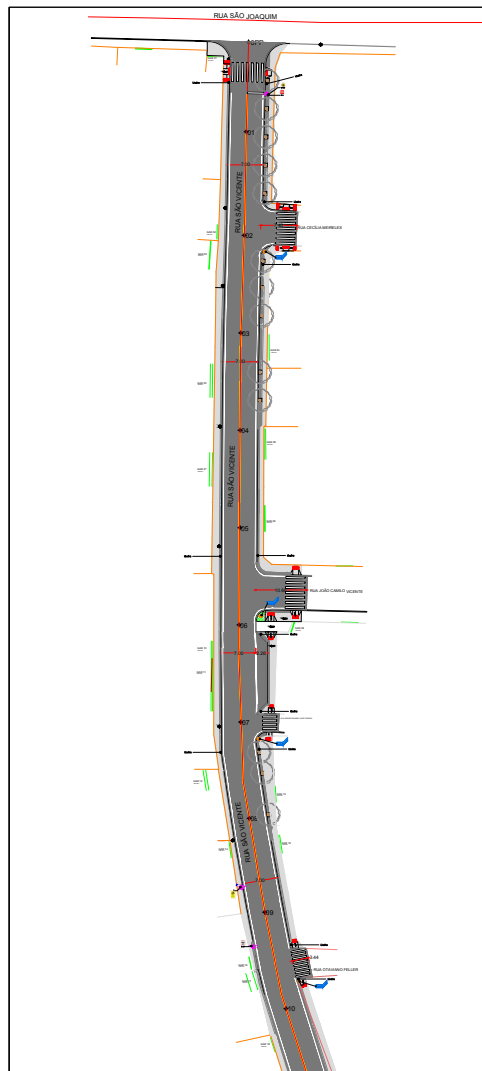


LEGENDA	
— MEIO FIO EXISTENTE	— MEIO FIO PROJETADO
— BORDO	
— MUROS/EXTREMAS	
— EIXO	
ASFALTO, esp=7,5cm - em duas camadas (4+3,5)	
SUB BASE RACHÃO, esp=30cm	
BASE, esp=15cm	
PEDRA MIRACEMA	PISO PODOTÁTIL
PASSEIO CONCRETO	ARVORE TIPO QUARESMEIRA
PINTURA FAIXA BRANCA	CICLOVIA
PINTURA FAIXA AMARELA	CERCA COM MOURÃO DE CONCRETO
PLACA DE SINALIZAÇÃO PROJETADA	
PLACA DE IDENTIFICAÇÃO DE LOGRADOURO	

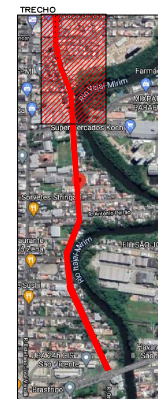


PREFEITURA MUNICIPAL DE ITAJAÍ
SECRETARIA MUNICIPAL DE OBRAS

PROJETO DE PAVIMENTAÇÃO, PASSEIOS E SINALIZAÇÃO		RUA SÃO VICENTE	
PLANTA BAIXA		DATA NOV/2021	NUMERO 1/550
RUA SÃO VICENTE – BAIRRO SÃO VICENTE		DEPARTAMENTO SMO	DATA 01/06
DEPARTAMENTO DE ENGENHARIA DA SECRETARIA DE OBRAS			

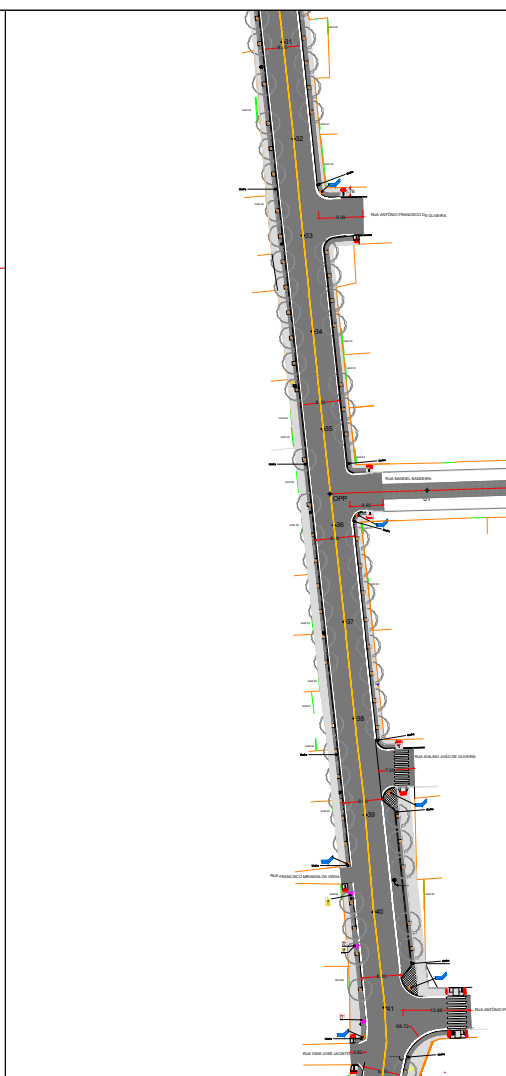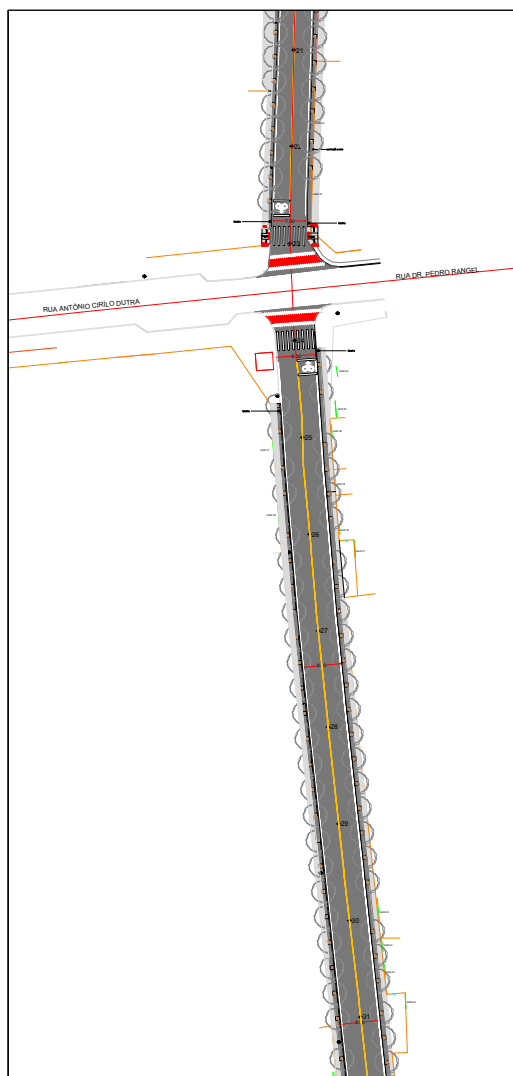


LEGENDA	
— MEIO FIO EXISTENTE	— MEIO FIO PROJETADO
— BORDO	
— MUROS/EXTREMAS	
— EIXO	
ASFALTO, esp=7,5cm - em duas camadas (4+3,5)	
SUB BASE RACHÃO, esp=30cm	
BASE, esp=15cm	
PEDRA MIRACEMA	PISO PODOTÁTIL
PASSEIO CONCRETO	ÁRVORE TIPO QUARESMEIRA
PINTURA FAIXA BRANCA	CICLOVIA
PINTURA FAIXA AMARELA	CERCA COM MOURÃO DE CONCRETO
PLACA DE SINALIZAÇÃO PROJETADA	
PLACA DE IDENTIFICAÇÃO DE LOGRADOURO	

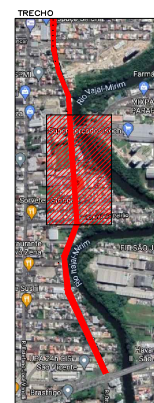


PREFEITURA MUNICIPAL DE ITAJAÍ
SECRETARIA MUNICIPAL DE OBRAS

PROJETO DE PAVIMENTAÇÃO, PASSEIOS E SINALIZAÇÃO		RUA S. VICENTE	
PLANTA BAIXA	NOV/2021	1/550	
RUA S. VICENTE - BAIRRO S. VICENTE	SMO		02/06
DEPARTAMENTO DE ENGENHARIA DA SECRETARIA DE OBRAS	PROJETO	A2	


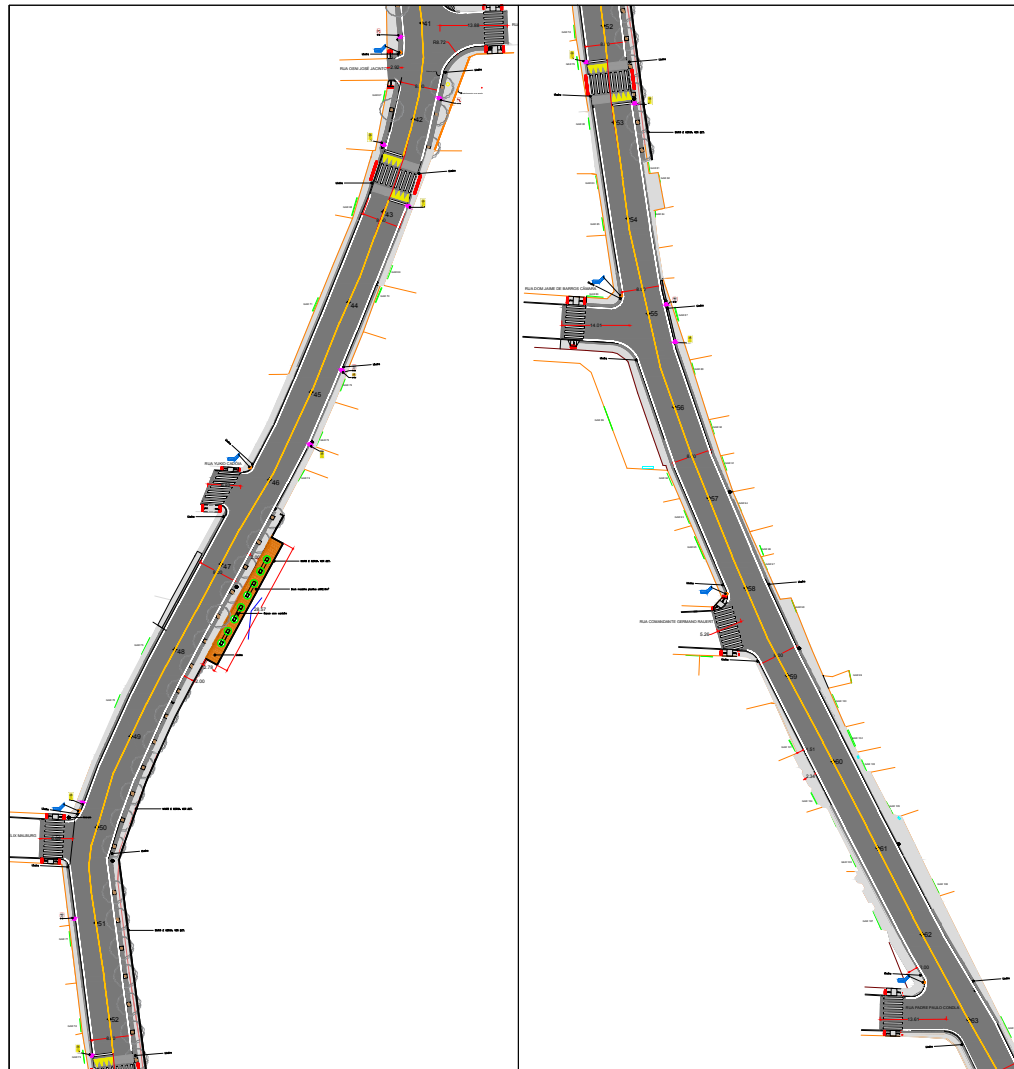


LEGENDA	
— MEIO FIO EXISTENTE	— MEIO FIO PROJETADO
— BORDO	
— MUROS/EXTREMAS	
— EIXO	
ASFALTO, esp=7,5cm - em duas camadas (4+3,5)	
SUB BASE RACHÃO, esp=30cm	
BASE, esp=15cm	
PEDRA MIRACEMA	PISO PODOTÁTIL
PASSEIO CONCRETO	ÁRVORE TIPO QUARESMEIRA
PINTURA FAIXA BRANCA	CICLOVIA
PINTURA FAIXA AMARELA	CERCA COM MOURÃO DE CONCRETO
PLACA DE SINALIZAÇÃO PROJETADA	
PLACA DE IDENTIFICAÇÃO DE LOGRADOURO	

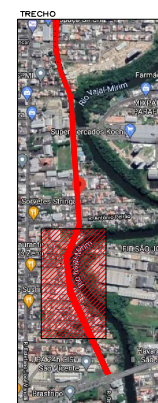


PREFEITURA MUNICIPAL DE ITAJAÍ
SECRETARIA MUNICIPAL DE OBRAS

PROJETO DE PAVIMENTAÇÃO, PASSÉOS E SINALIZAÇÃO		RUA SÃO VICENTE	
PLANTA BAIXA	NOV/2021	1/550	
RUA SÃO VICENTE – BAIRRO SÃO VICENTE	SMO		03/06
DEPARTAMENTO DE ENGENHARIA DA SECRETARIA DE OBRAS	A2		

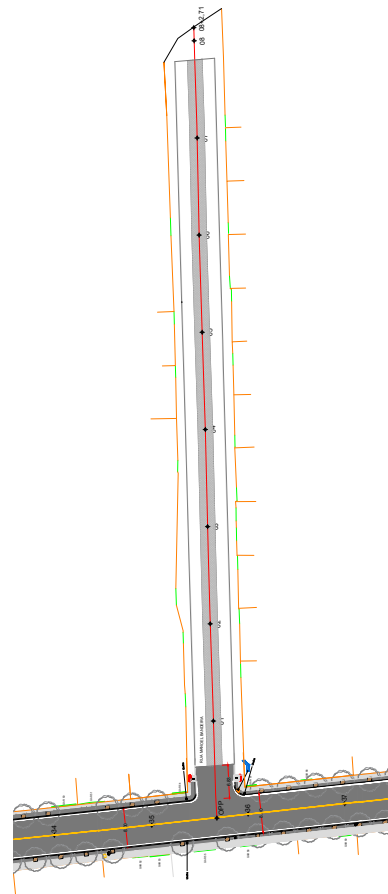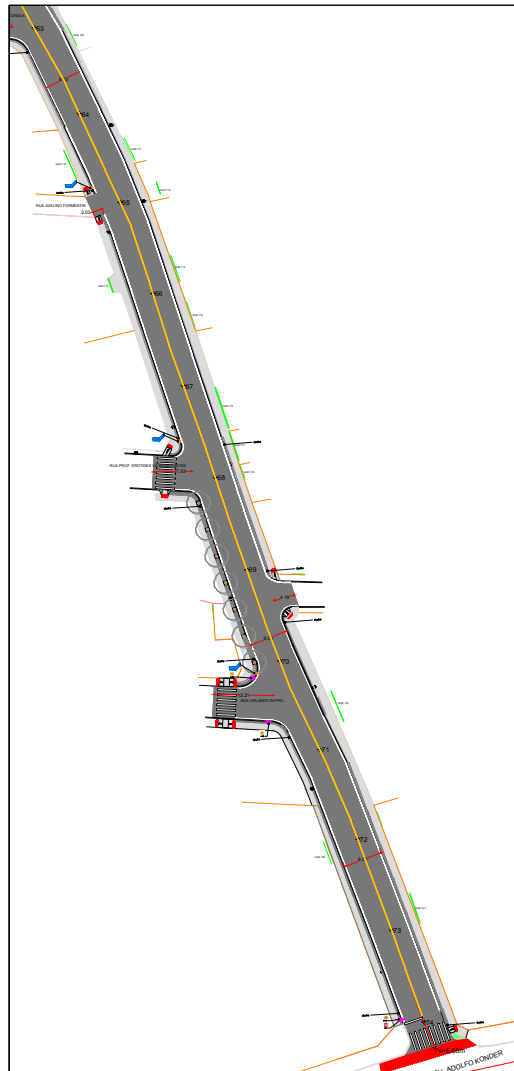

LEGENDA	
MEIO FIO EXISTENTE	MEIO FIO PROJETADO
BORDO	
MUROSEXTREMAS	
EIXO	
ASFALTO, esp=7,5cm - em duas camadas (4+3,5)	
SUB BASE RACHÃO, esp=30cm	
BASE, esp=15cm	
PEDRA MIRACEMA	PISO PODOTÁTIL
PASSEIO CONCRETO	ARVORE TIPO QUARESMEIRA
PINTURA FAIXA BRANCA	CICLOVIA
PINTURA FAIXA AMARELA	CERCA COM MOURÃO DE CONCRETO
PLACA DE SINALIZAÇÃO PROJETADA	
PLACA DE IDENTIFICAÇÃO DE LOGRADOURO	


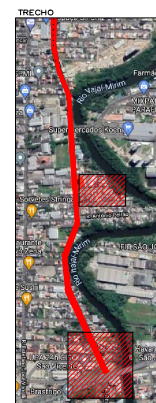


PREFEITURA MUNICIPAL DE ITAJAÍ
SECRETARIA MUNICIPAL DE OBRAS

PROJETO DE PAVIMENTAÇÃO, PASSOS E SINALIZAÇÃO		RUA SÃO VICENTE	
PLANTA BAIXA	NOV/2021	1/550	
RUA SÃO VICENTE - BAIRRO SÃO VICENTE	SMO		
DEPARTAMENTO DE ENGENHARIA DA SECRETARIA DE OBRAS	A2		04/06

DETALHES

1/150

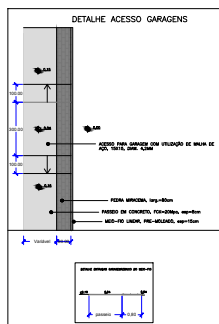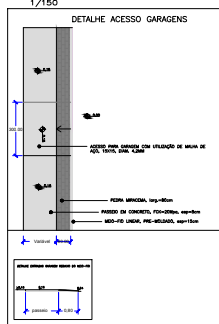


DETALHE PLACAS DE SINALIZAÇÃO

PLACAS DE REGULAMENTAÇÃO


MODELO	TIPO	MEDIDAS (CM)
	R-1 PARADA OBRIGATORIA	OCTOGONAL L=25
	R-19 VELOCIDADE MAXIMA PERMITIDA	CIRCULAR D=60
	R-4b PROIBIDO VIRAR A DIREITA	CIRCULAR D=60
	R-4a PROIBIDO VIRAR A ESQUERDA	CIRCULAR D=60

PLACAS DE ADVERTENCIA






MODELO	TIPO	MEDIDAS (CM)
	A-30a PASSAGEM SINALIZADA DE CICLISTAS	QUADRADA L=60
	A-30b PASSAGEM SINALIZADA DE PEDESTRES	QUADRADA L=60
	A-45 RUA SEM SAIDA	QUADRADA L=60
	FAIXA ELEVADA A XX M	RETANGULAR L1=50 L2=25
	FAIXA ELEVADA	RETANGULAR L1=50 L2=25
	A-33a AREA ESCOLAR	QUADRADA L=60

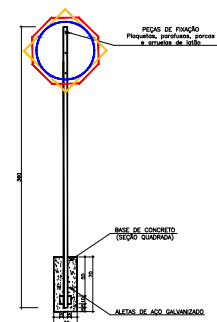


QUANTIDADE DE UNIDADES	CONTEINER	UNIDADE
Quantidade material	0,000	m3
Quantidade de aço	0,000	m3
Parafusos tipo tipo frasco 8,3/8"	0,000	un
Parafusos	0,000	un
Parafusos de aço galvanizado 8"	0,000	un

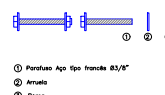

DETALHE FAIXAS ELEVADAS

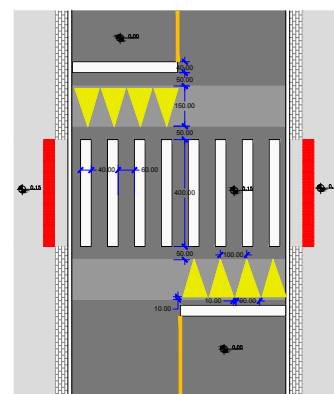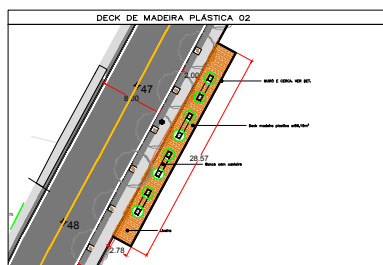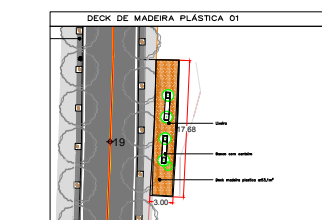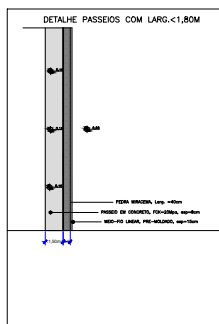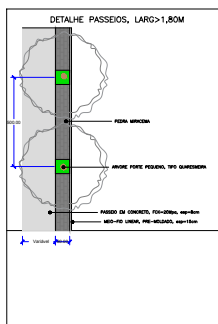


DETALHE DE CERCA

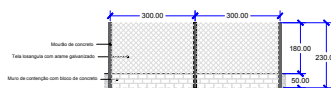


<p>PREFEITURA MUNICIPAL DE ITAJAÍ SECRETARIA MUNICIPAL DE OBRAS</p>	
PROJETO DE PAVIMENTAÇÃO, PASSOIS E SINALIZAÇÃO	RUA SÃO VICENTE
DETALHES	NOV/2021
RUA SÃO VICENTE - BAIRRO SÃO VICENTE	SMO
DEPARTAMENTO DE ENGENHARIA DA SECRETARIA DE OBRAS	A2
05/06	SEM


SEÇÃO TIPO DE PAVIMENTAÇÃO
Est. OPP à est. 23+6,10m – Largura padrão da via = 7m

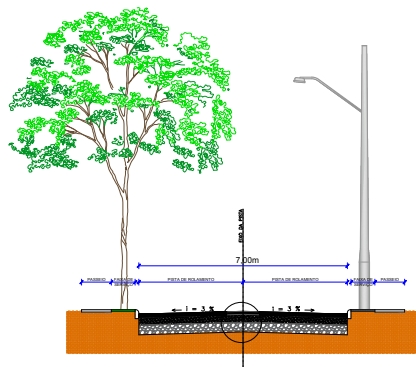


DETALHE 01

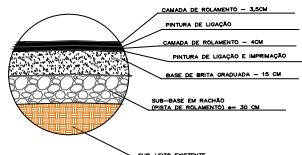

SEÇÃO TIPO DE PAVIMENTAÇÃO
Est. 23+13,30m à est. 74+5,55m – Largura padrão da via = 8m

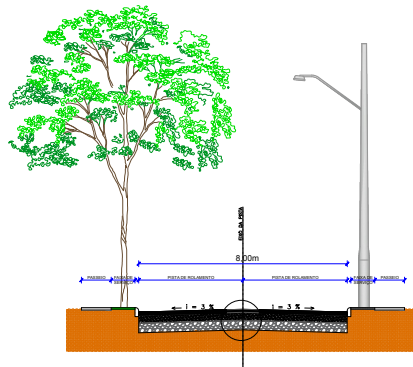

DETALHE 01

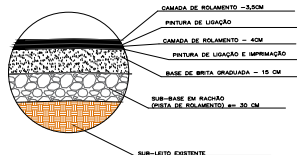

e-DOC F089A77D
Proc 188927/2021-e



PREFEITURA MUNICIPAL DE ITAJAÍ
SECRETARIA MUNICIPAL DE OBRAS

PROJETO DE PAVIMENTAÇÃO, PASSOS E SINALIZAÇÃO		RUA SÃO VICENTE	
DETALHES	NOV/2021	SEM	
RUA SÃO VICENTE – BAIRRO SÃO VICENTE	SMO		
DEPARTAMENTO DE ENGENHARIA DA SECRETARIA DE OBRAS	A2		06/06