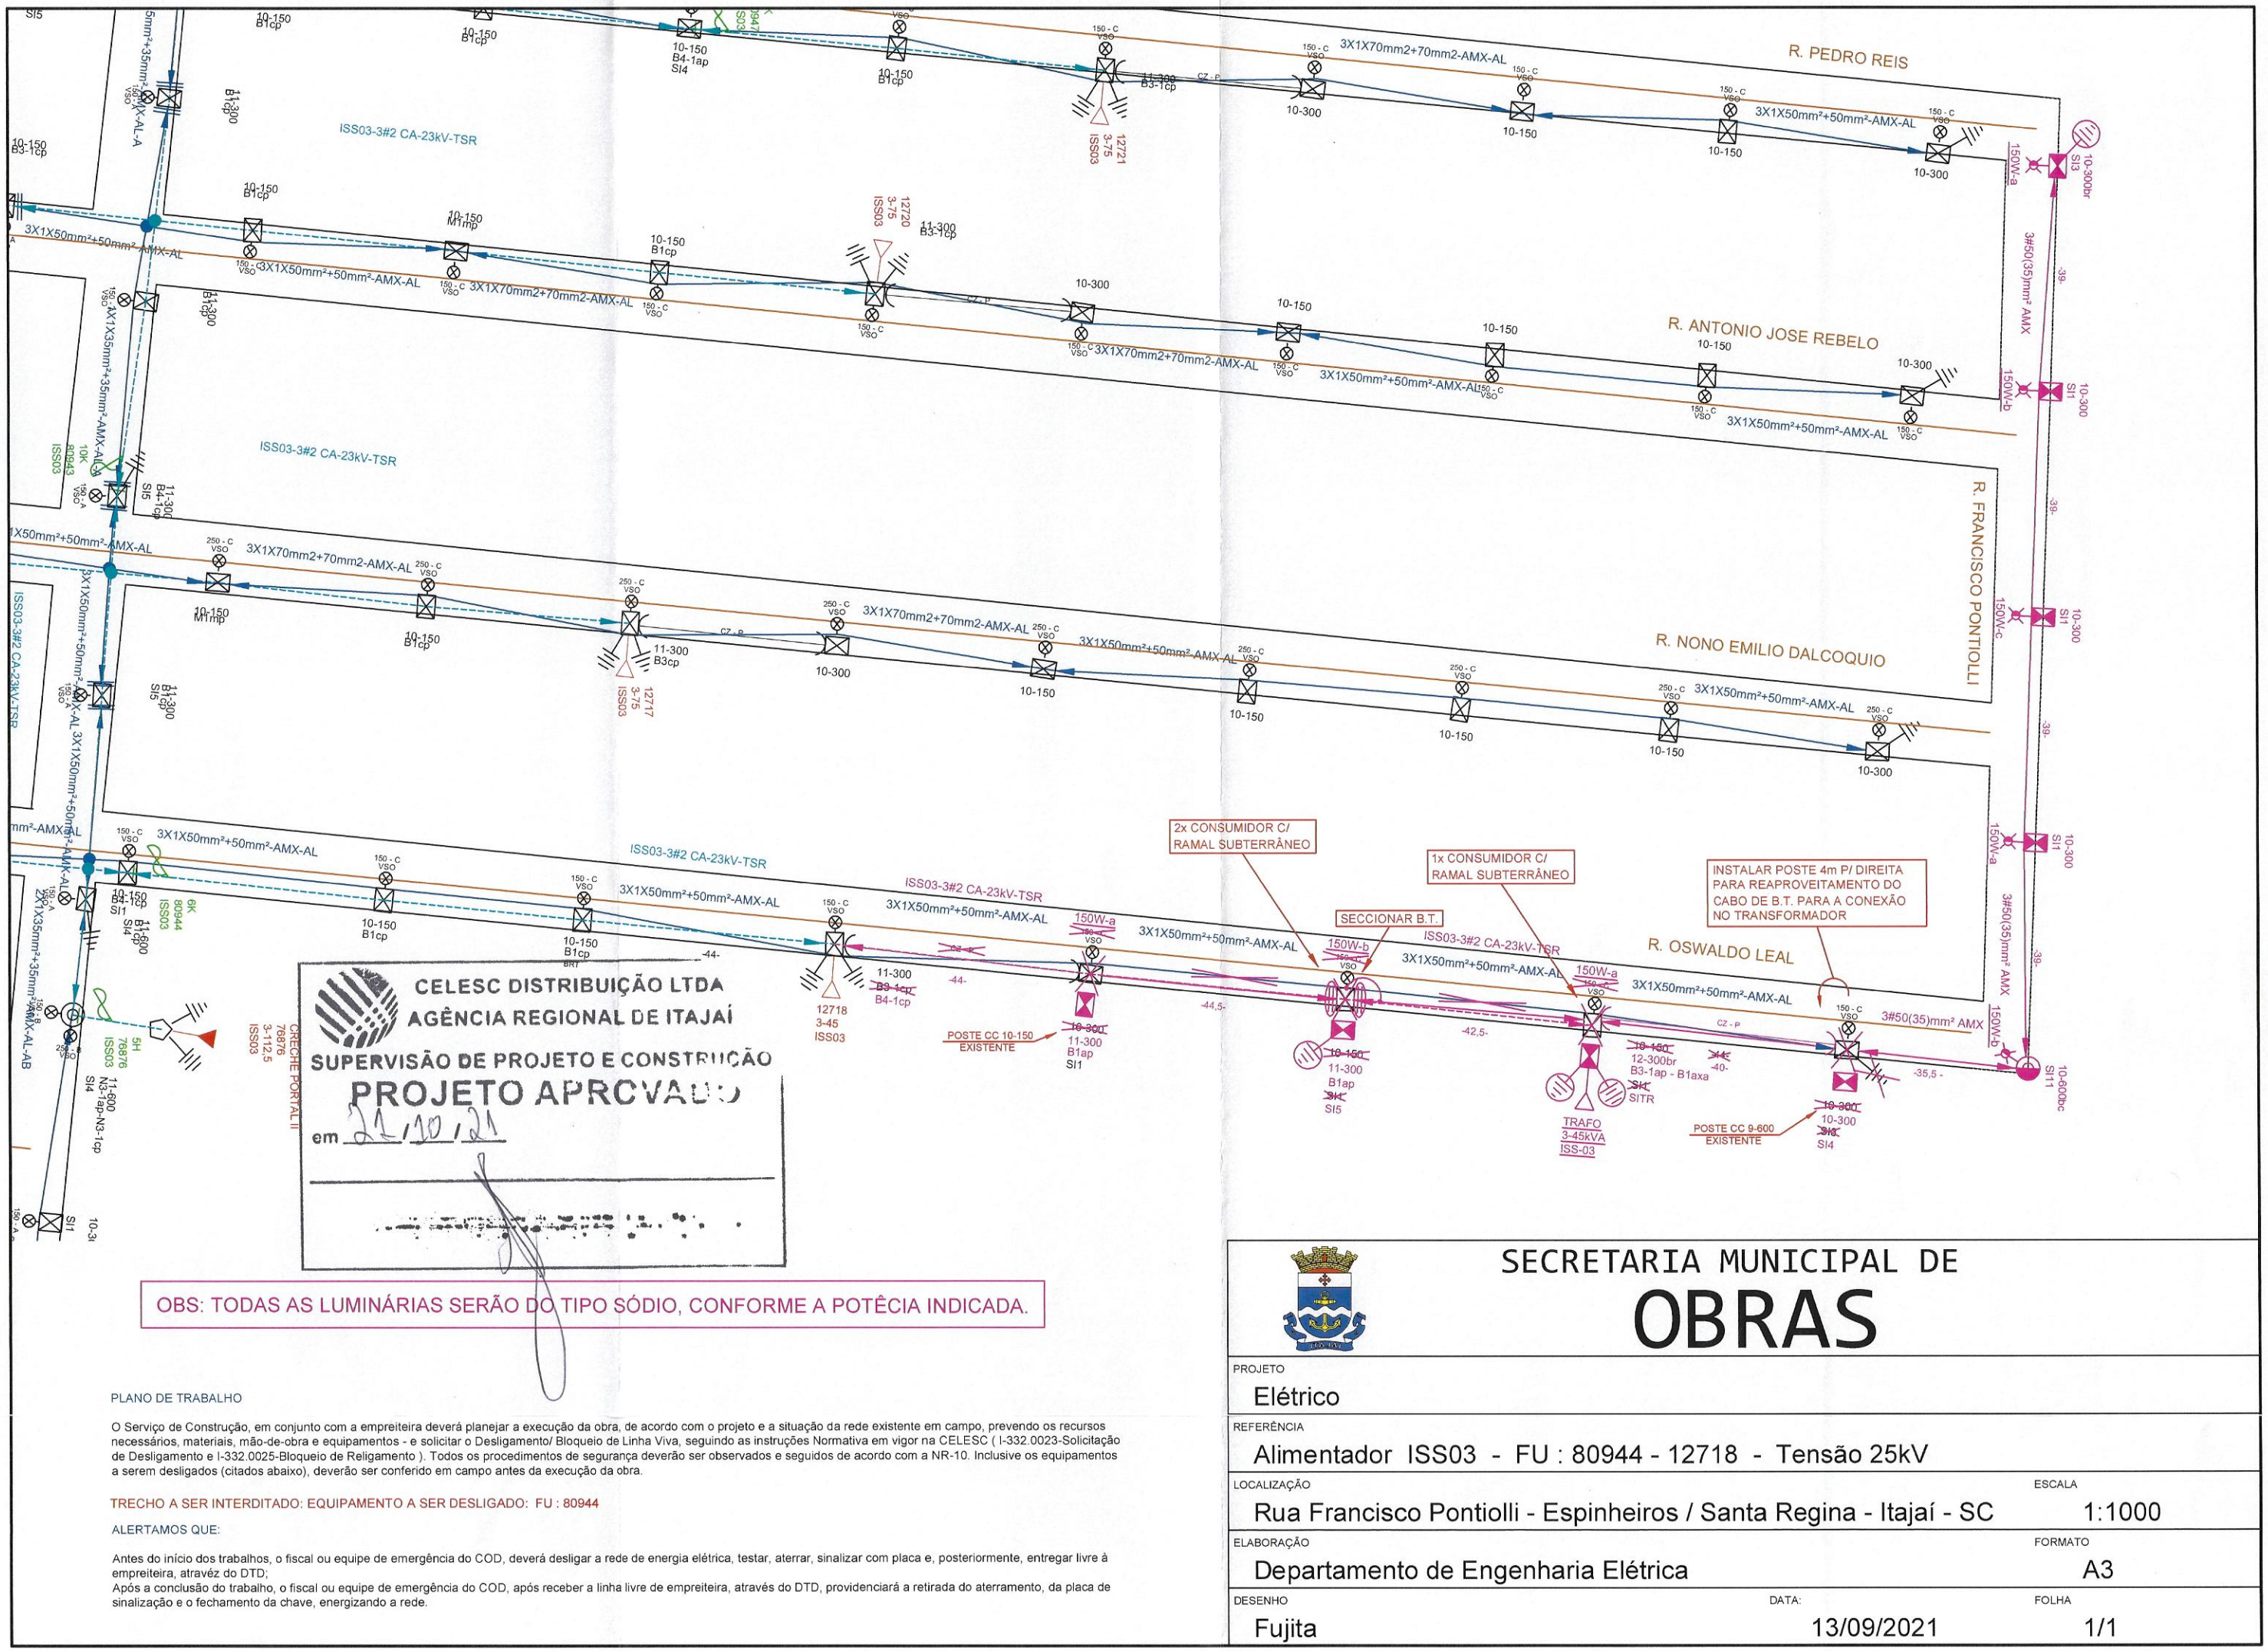

CELESC DISTRIBUIÇÃO LTDA
AGÊNCIA REGIONAL DE ITAJAÍ
SUPERVISÃO DE PROJETO E CONSTRUÇÃO
PROJETO APROVADO
em 21/10/21

OBS: TODAS AS LUMINÁRIAS SERÃO DO TIPO SÓDIO, CONFORME A POTÊCIA INDICADA.

PLANO DE TRABALHO

O Serviço de Construção, em conjunto com a empreiteira deverá planejar a execução da obra, de acordo com o projeto e a situação da rede existente em campo, prevendo os recursos necessários, materiais, mão-de-obra e equipamentos - e solicitar o Desligamento/ Bloqueio de Linha Viva, seguindo as instruções Normativa em vigor na CELESC (I-332.0023-Solicitação de Desligamento e I-332.0025-Bloqueio de Religamento). Todos os procedimentos de segurança deverão ser observados e seguidos de acordo com a NR-10. Inclusive os equipamentos a serem desligados (citados abaixo), deverão ser conferido em campo antes da execução da obra.

TRECHO A SER INTERDITADO: EQUIPAMENTO A SER DESLIGADO: FU : 80944

ALERTAMOS QUE:

Antes do início dos trabalhos, o fiscal ou equipe de emergência do COD, deverá desligar a rede de energia elétrica, testar, aterrar, sinalizar com placa e, posteriormente, entregar livre à empreiteira, atravéz do DTD;
Após a conclusão do trabalho, o fiscal ou equipe de emergência do COD, após receber a linha livre de empreiteira, através do DTD, providenciará a retirada do aterramento, da placa de sinalização e o fechamento da chave, energizando a rede.

SECRETARIA MUNICIPAL DE
OBRAS

PROJETO	Elétrico
REFERÊNCIA	Alimentador ISS03 - FU : 80944 - 12718 - Tensão 25kV
LOCALIZAÇÃO	Rua Francisco Pontiolli - Espinheiros / Santa Regina - Itajaí - SC
ESCALA	1:1000
ELABORAÇÃO	Departamento de Engenharia Elétrica
FORMATO	A3
DESENHO	Fujita
DATA:	13/09/2021
FOLHA	1/1