


SITUAÇÃO

Sem escala

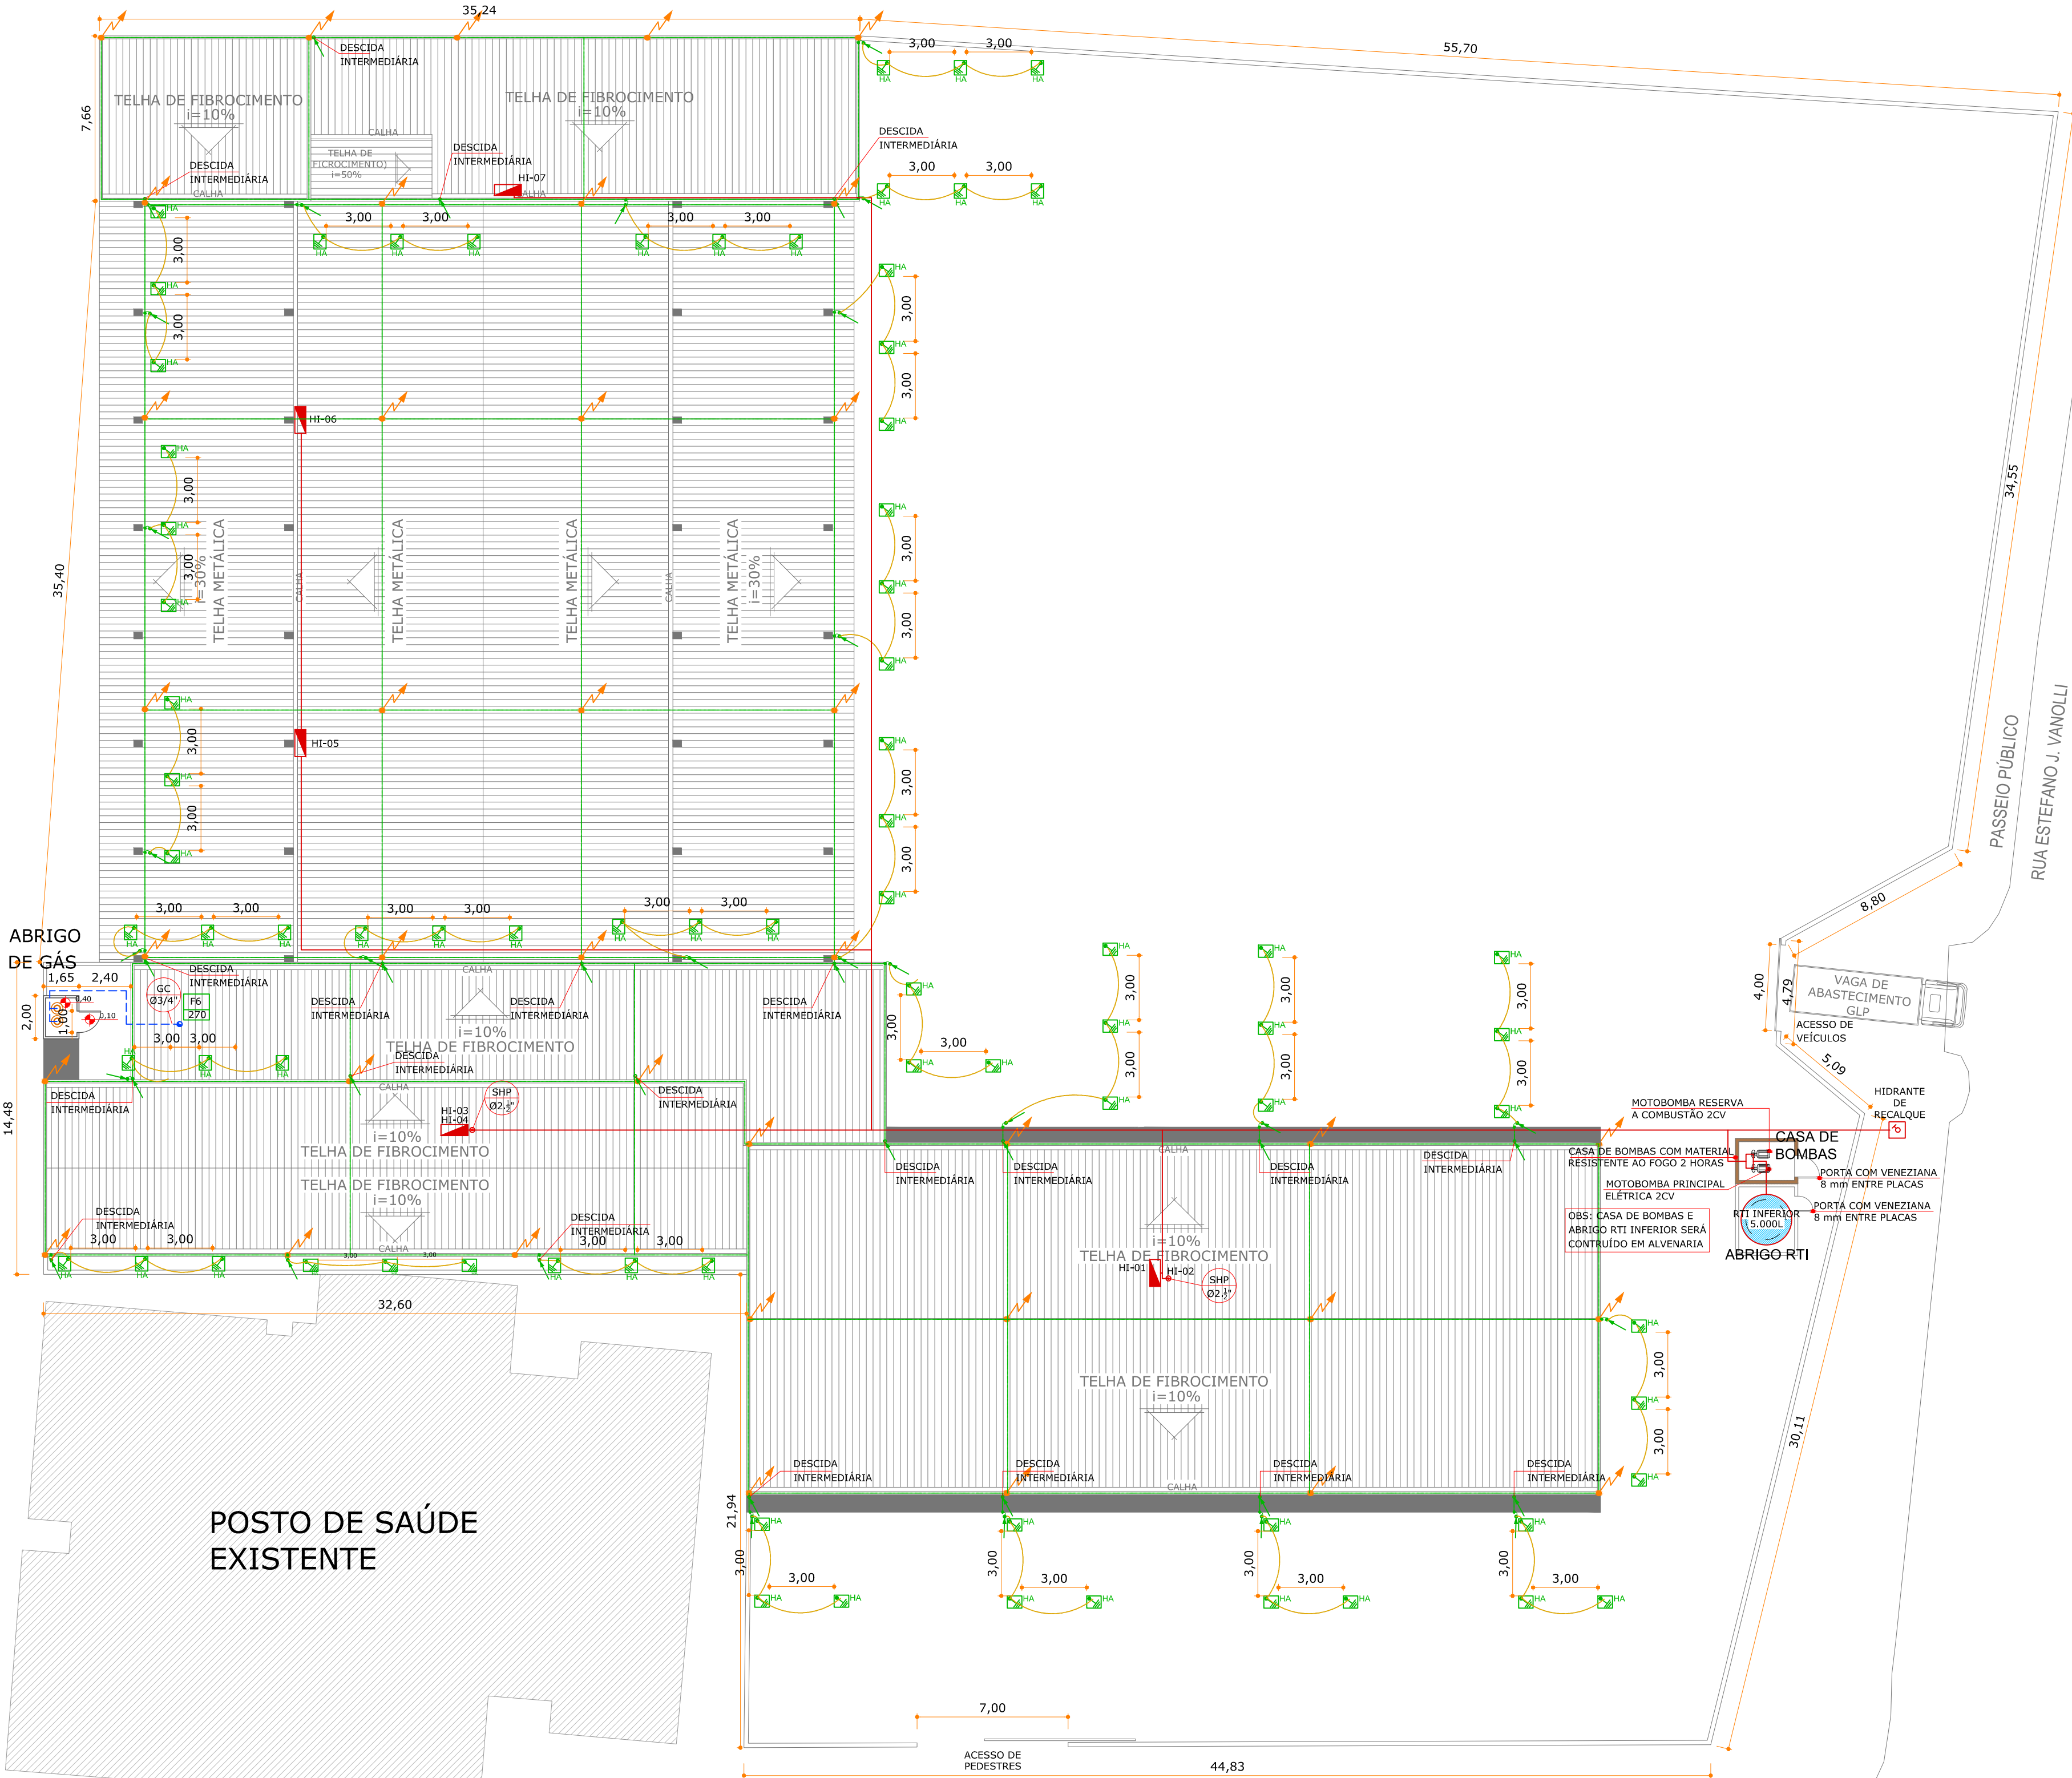

LOCAÇÃO (Cobertura)

Escala - 1:200

LEGENDA			
SIMBOLOGIA		DESCRIÇÃO   ESPECIFICAÇÃO	
SIMBOLOGIA		DESCRIÇÃO   ESPECIFICAÇÃO	
ILUMINAÇÃO DE EMERGÊNCIA		EXTINTORES	
	BLOCO AUTÔNOMO PARA ILUMINAÇÃO DE EMERGÊNCIA, COM LEDs, IP-20.		EXTINTOR DE PÓ QUÍMICO SECO (PQS) DE 4,0 kg.
	BLOCO AUTÔNOMO TIPO FAROL PARA ILUMINAÇÃO DE EMERGÊNCIA, COM LEDs, IP-20.		EXTINTOR DE PÓ QUÍMICO SECO (PQS) DE 4,0 kg, PROTEGIDO POR NICHOS.
SINALIZAÇÃO E ABANDONO DE LOCAL		GÁS CANALIZADO	
	PLACA DE SAÍDA AUTÔNOMA FACE SIMPLES LED IP20, COM SUPORTE FIXADO NA PAREDE.		FÔLEGOS A GÁS 6 BOCAS SEMI-INDUSTRIAL 270 kcal/m³.
	PLACA DE SAÍDA AUTÔNOMA DUPLA FACE E SETA INDICATIVA À DIREITA/ESQUERDA COM LEDs, IP20, COM SUPORTE FIXADO NA PAREDE.		TUBULAÇÃO ENTERRADA E ENVELOPADA DE AÇO GALVANIZADO, ASTM A53, SEM COSTURA, COM CONEXÕES DE FERRO FUNDIDO MALEÁVEL GALVANIZADO (NBR 6943) EM ACOPLAMENTOS ROSCADOS BSP, (VER BITOLA EM PLANTA).
	PLACA COM O NÚMERO DO PAVIMENTO		PRUMADA DO SISTEMA DE GÁS CANALIZADO.
SIMBOLOGIA		DESCRIÇÃO   ESPECIFICAÇÃO	
DETECÇÃO E ALARME			PONTO DE GÁS.
	CENTRAL DE ALARME E DETECÇÃO ENERGIZÁVEL, COM BATERIA INTERNA IP20.	SAÍDAS DE EMERGÊNCIA	
	ACIONADOR MANUAL COM AVISADOR SONORO ACOPLADO IP20.		ROTA DE FUGA.
	DETECTOR DE FUMAÇA TIPO ÓPTICO IP20.	PLANO DE EMERGÊNCIA	
	CABO BLINDADO EM ELETRODUTO DE PEAD, TENSÃO DE ISOLAMENTO 600V (VER VIAS, BITOLAS E LAÇOS EM PLANTA).		PLACA DE EMERGÊNCIA
	PRUMADA DO SISTEMA DE ALARME E DETECÇÃO (NÚMERO E PRUMADA EM PLANTA).		
SIMBOLOGIA		DESCRIÇÃO   ESPECIFICAÇÃO	
SIMBOLOGIA		DESCRIÇÃO   ESPECIFICAÇÃO	
HIDRÁULICO PREVENTIVO		PROTEÇÃO CONTRA DESCARGAS ATMOSFÉRICAS	
	ABRIGO PARA MANGUEIRA (DIMENSÕES EM PLANTA).		HASTE DE ATERRAMENTO.
	HIDRANTE DE RECALQUE EM PASSEIO (700x600x400mm).		CAIXA DE INSPEÇÃO EM ALVENARIA COM TAMPA 30x30x40cm E HASTE DE ATERRAMENTO.
	TUBULAÇÃO DE FERRO MALEÁVEL GALVANIZADO, ASTM A157, EXTREMIDADES ROSQUEADAS (VER BITOLA EM PLANTA).		CABO DE COBRE NU #50mm² (MALHA DE ATERRAMENTO) ENTERRADO A 70cm DE PROFUNDIDADE DO PISO ACABADO.
	MANGUEIRA FLEXÍVEL JATO SÓLIDO TIPO1 (DIMENSÃO E REQUINTE EM PLANTA).		BARRA DE ALUMÍNIO 7/8"x1/8".
	PRUMADA DO SISTEMA HIDRÁULICO PREVENTIVO (NÚMERO E PRUMADA EM PLANTA).		BARRA DE ALUMÍNIO 7/8"x1/8" QUE SOBE, DESCE E PASSA.
	VALVULA ESFERA (ESPECIFICAÇÃO EM PLANTA).		CONEXÃO COM A TELHA METÁLICA
	VALVULA DE RETENÇÃO (ESPECIFICAÇÃO EM PLANTA).		TERMINAL AÉREO Ø3/8" x 50cm.
INFORMAÇÕES DO PROJETO			
RISCO	LEVE	ÁREA DO PROJETO	3.529,47 m²
CLASSIFICAÇÃO	EDUCACIONAL GERAL	SISTEMAS ADOTADOS	ILUMINAÇÃO   SINALIZAÇÃO   SHP EXTINTORES   ALARME   SPCDA
ÍNDICE DE PRANCHAS			
PCI.001	SITUAÇÃO   LOCAÇÃO	PCI.005	ESQUEMA E DETALHES ALARME
PCI.002	ESCOLA BÁSICA PAVIMENTO TÉRREO   SUPERIOR	PCI.006	ESQUEMA E DETALHES SHP
PCI.003	GINÁSIO   ESCOLA DE MÚSICA	PCI.007	DETALHES   ILUMINAÇÃO, SINALIZAÇÃO, EXTINTORES
PCI.004	ESQUEMA E DETALHES GLP   SPCDA	PCI.008	PLANO DE EMERGÊNCIA
		PCI.009	PLANO DE EMERGÊNCIA
CONFRONTANTES			
PRÉDIO A	E.B. ANÍBAL CESAR		
PRÉDIO B	POSTO DE SAÚDE - SÃO VICENTE		
PRÉDIO C	PARÓQUIA SÃO VICENTE DE PAULO		
PRÉDIO D	COMERCIAL		
PRÉDIO E	RESIDENCIAL		
QUADRO DE REVISÕES			
REVISÃO	DESCRIÇÃO	DATA	DESENHO
00	EMISSIONAL	20/10/2014	CARLOS B.
APROVAÇÕES			
PROPRIETÁRIO	RESPONSÁVEL TÉCNICO		
MUNICÍPIO DE ITAJAÍ CNPJ: 83.102.277/0001-02		ROBSON CARLOS SANTOS CREA/SC 062935-8	
EQUIPE TÉCNICA MAGNUS		ROBSON CARLOS SANTOS	
		ENGENHEIRO CIVIL	
		CREA/SC 062935-8	
		THAIS DA SILVA BRAND	
		ARQUITETA E URBANISTA	
		CAU 480576-5	
		ÍTALO LUNA CORRÊA	
		ENGENHEIRO ELETRICISTA	
		CREA/SC 086923-8	
		MARCELO DOS SANTOS CHEN	
		ENGENHEIRO CIVIL	
		CREA/SC 071063-0	
PROPRIETÁRIO	MUNICÍPIO DE ITAJAÍ		
EDIFICAÇÃO	ESCOLA BÁSICA ANÍBAL CESAR		
ENDEREÇO	RUA ESTEFANO JOSÉ VANOLLI, S/N SÃO VICENTE   ITAJAÍ / SC		
PROJETO	PREVENTIVO CONTRA INCÊNDIO		
CONTEÚDO	SITUAÇÃO   LOCAÇÃO		
ARQUIVO	0465.PCI.PL_001.R00.SituaçãoLocação		
ETAPA	LEGAL		
ESCALA	INDICADA		
			PCI01/09
MAGNUS PROJETOS CONSTRUÇÕES E REPRESENTAÇÕES COMERCIAIS LTDA   CREA 088683-1   CAU 18198-6   CNPJ 09.549.705/0001-37 Lauro Müller, 853   Sala 02 • Fazenda   CEP 88301-401 • ITAJAÍ/SC Fone: (47) 3349-9330 / 3348-5561   magnus@magnusengetharia.com.br			