




Detalhamento/Elevação de Pedra Banheiro Maculino
*OBS: Pedra BWC Feminino segue as mesmas medidas
Escala: 1/10

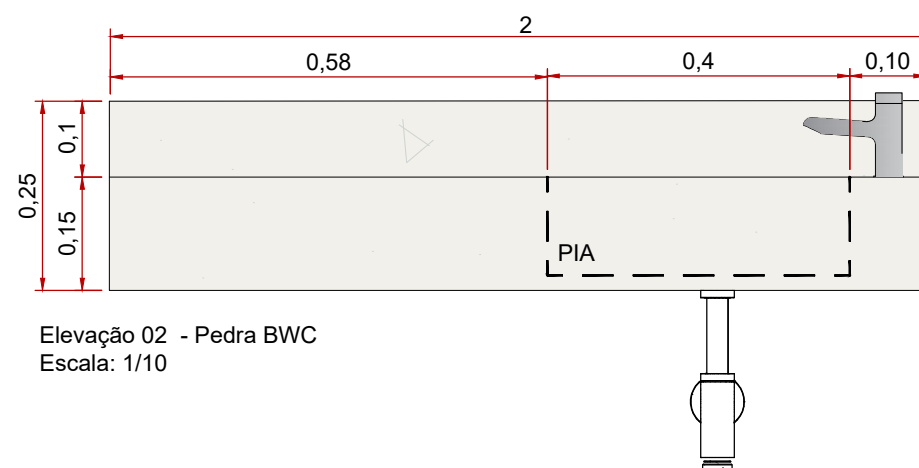

Elevação 01 - Pedra BWC
Escala: 1/10

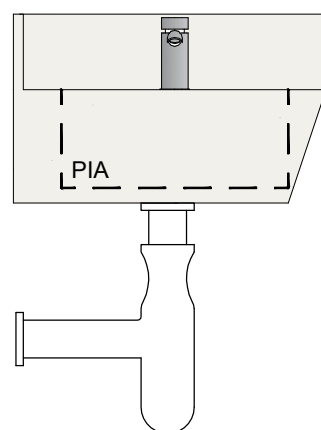

Elevação 02 - Pedra BWC
Escala: 1/10

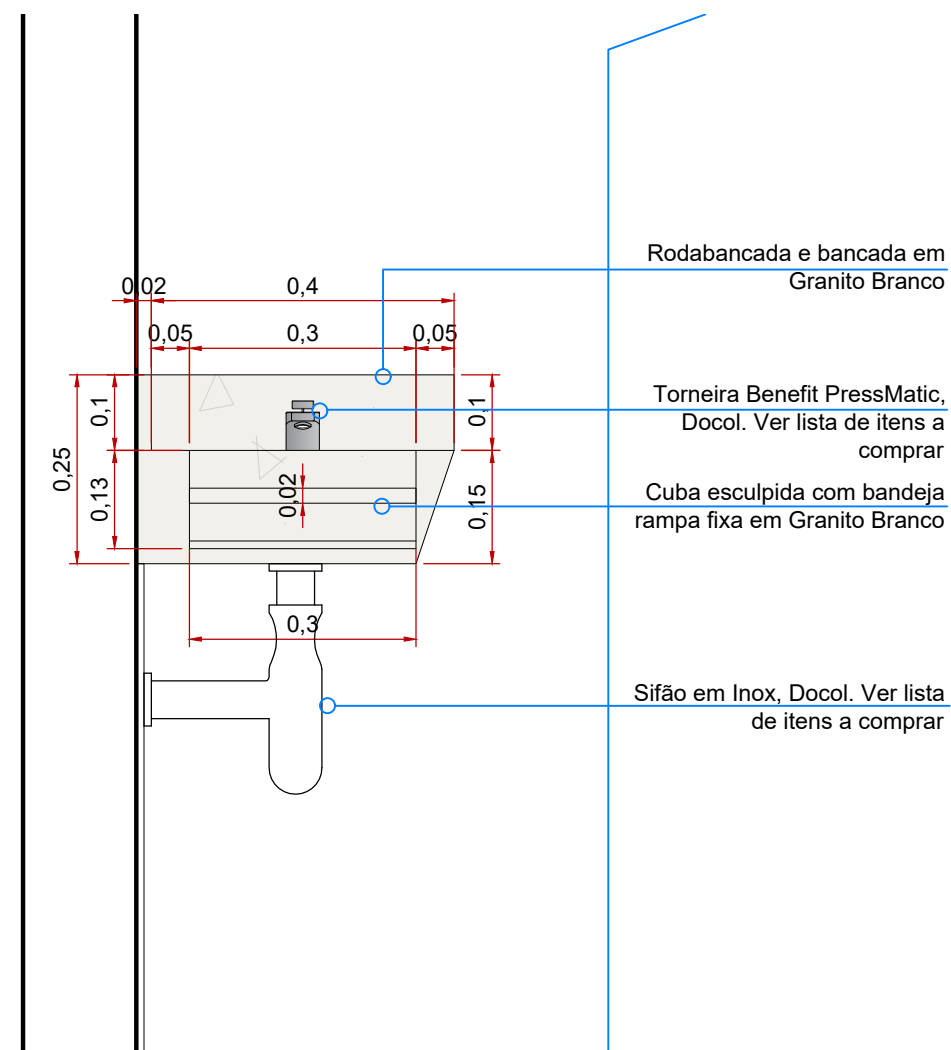

Corte - Pedra BWC
Escala: 1/10

Rodabancada e bancada em
Granito Branco

Torneira Benefit PressMatic,
Docol. Ver lista de itens a
comprar

Cuba esculpida com bandeja
rampa fixa em Granito Branco

Sifão em Inox, Docol. Ver lista
de itens a comprar