


PLANTA BAIXA
ESC. 1/125

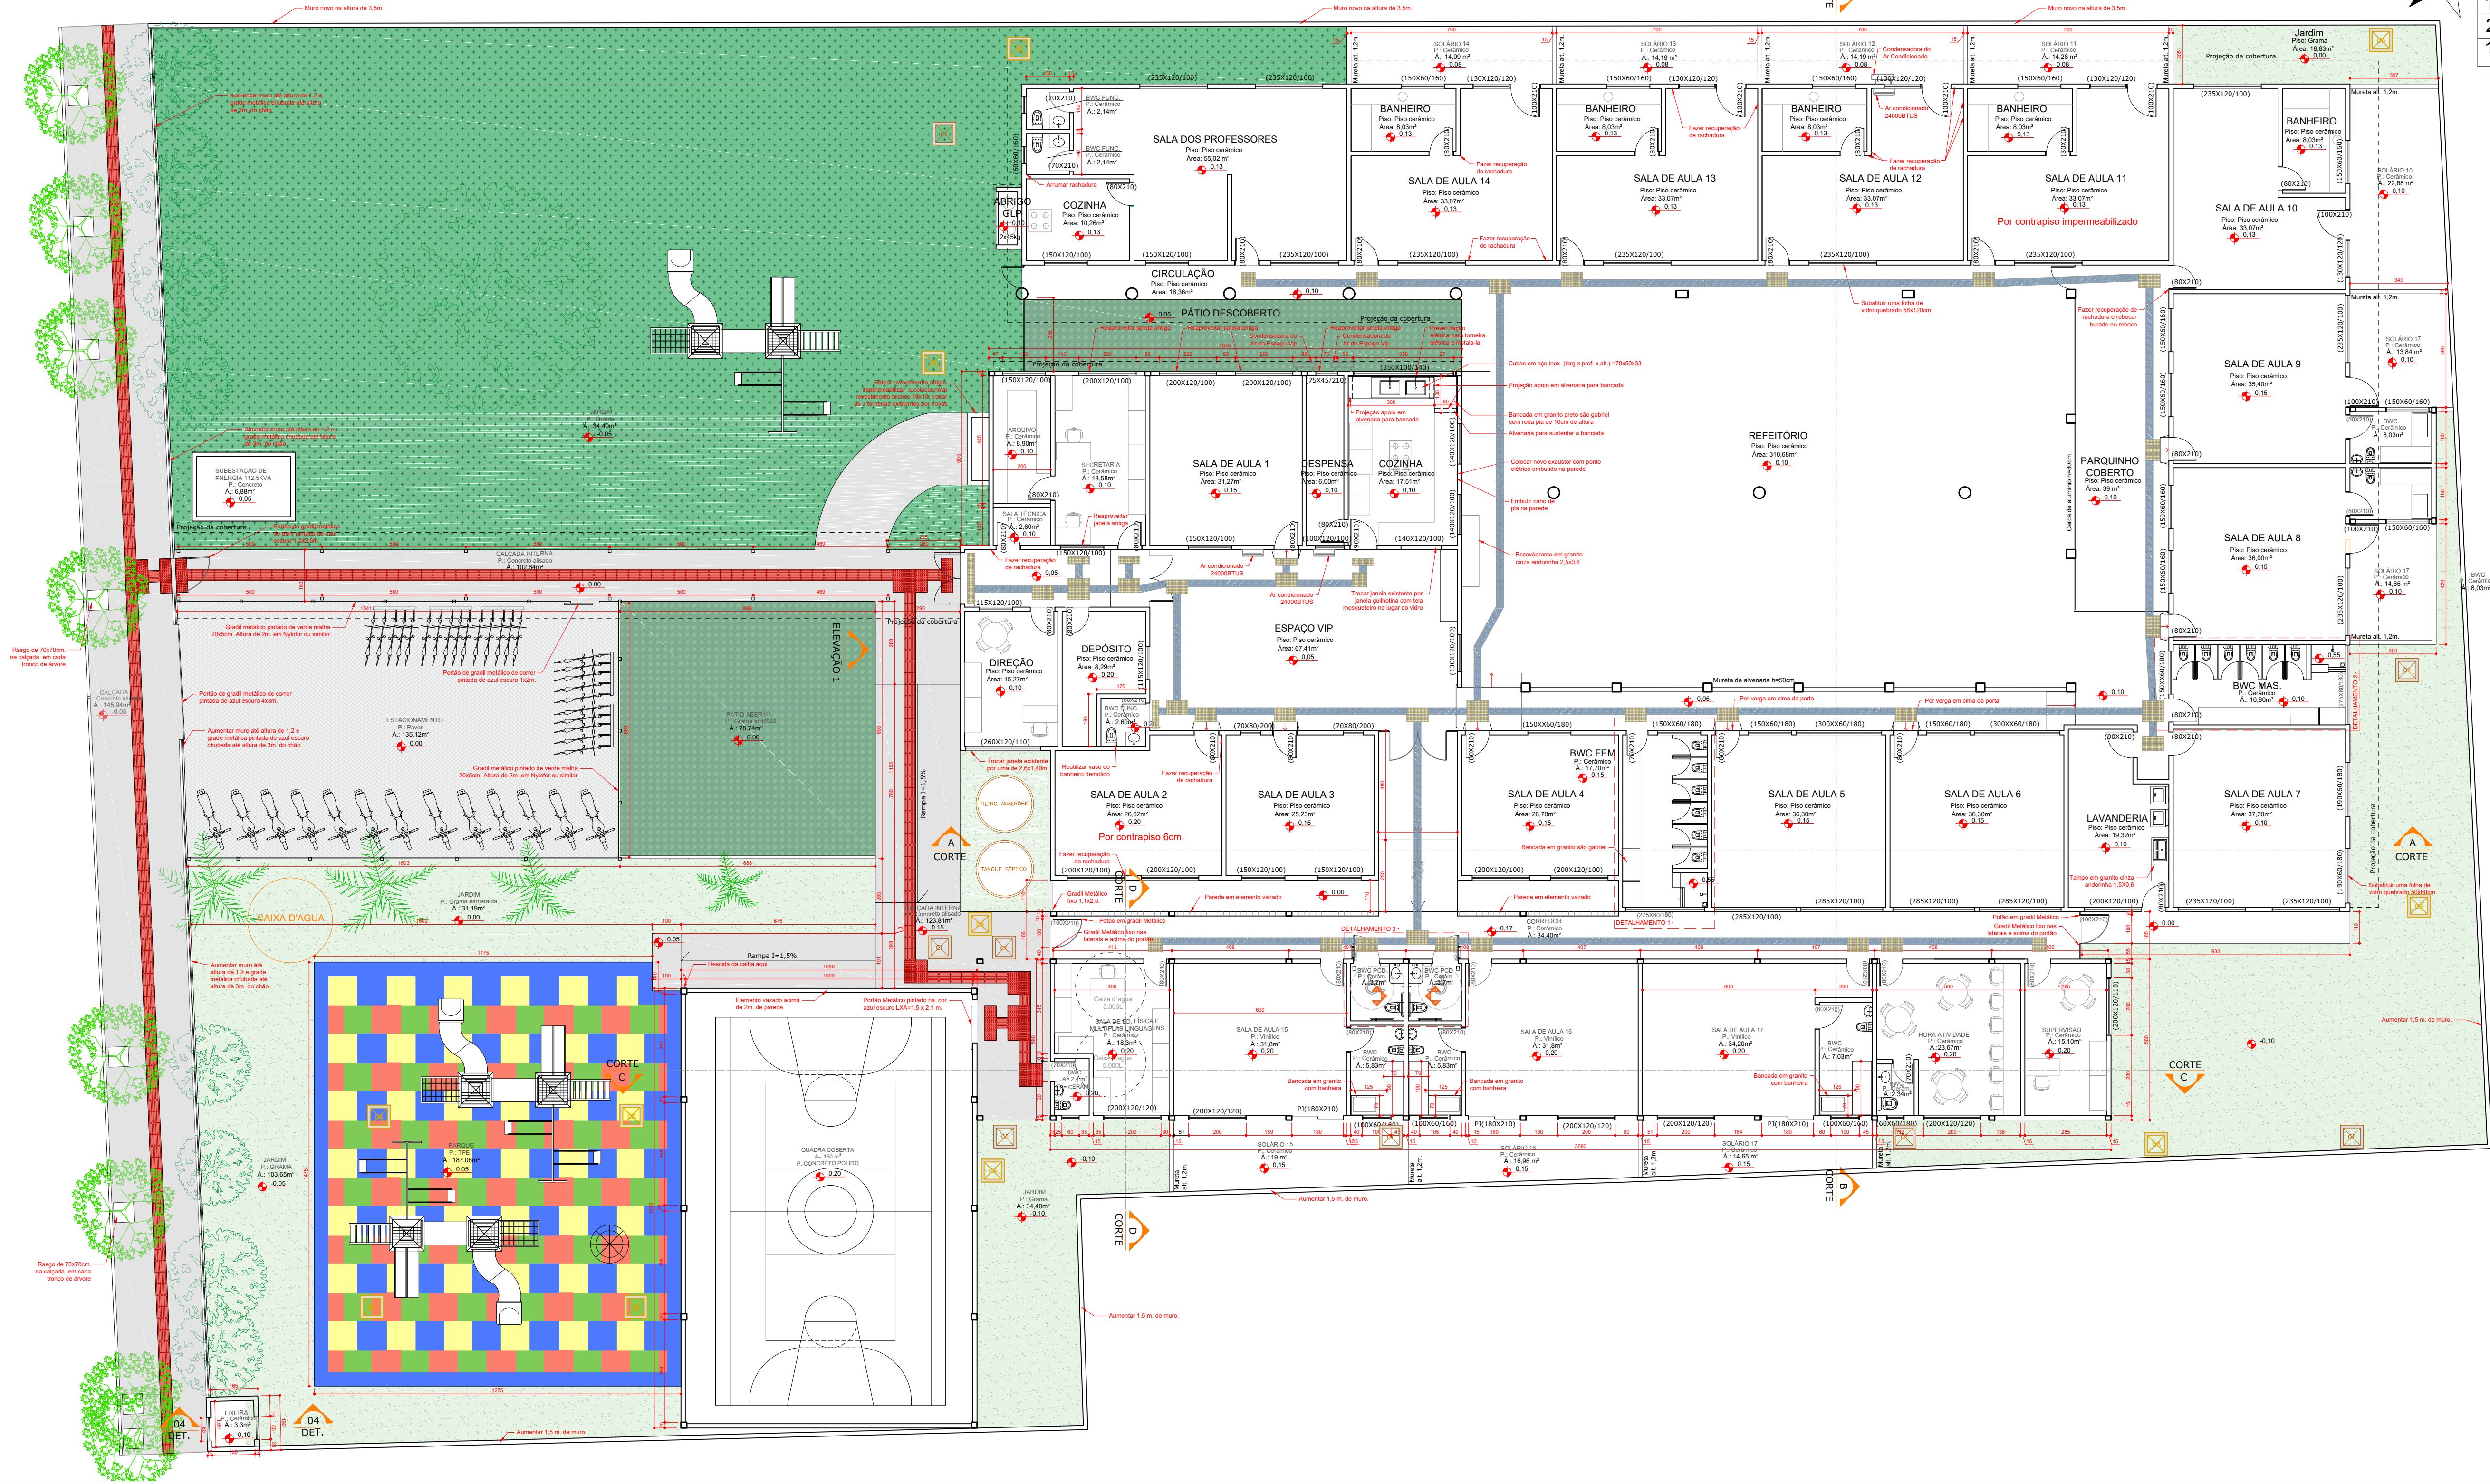

QUADRO DE ÁREAS

1323,14 m ²	Área construída existente
267,50 m ²	Área a construir
1590,64 m ²	Área construída total

PROPRIETÁRIO		RESPONSÁVEL TÉCNICO	
PREFEITURA MUNICIPAL DE ITAJAÍ		ELMIR BORTOLANZA	
		EQUIPE TÉCNICA	
		RESPONSÁVEL TÉCNICO ELMIR BORTOLANZA ARQUITETO E URBANISTA CAU 48626-2	
		DESENHISTA BRUNA KLOTZ STOLTZ	
OBRA		REFORMA E AMPLIAÇÃO	
EDIFICAÇÃO		CEI NEUSA REIS CESÁRIO PEREIRA	
ENDEREÇO		R. HAMILTON PIMENTEL, 200 - CEP 88310-000 CORDEIROS, ITAJAÍ - SC	
PROJETO		ARQUITETÔNICO	
CONTEÚDO		ARQUITETÔNICO	
		DATA	
		ETAPA	FOLHA
		ANTEPROJETO	
		ESCALA	INDICADA
			5/8