



2º PAVIMENTO  
ESCALA 1:100

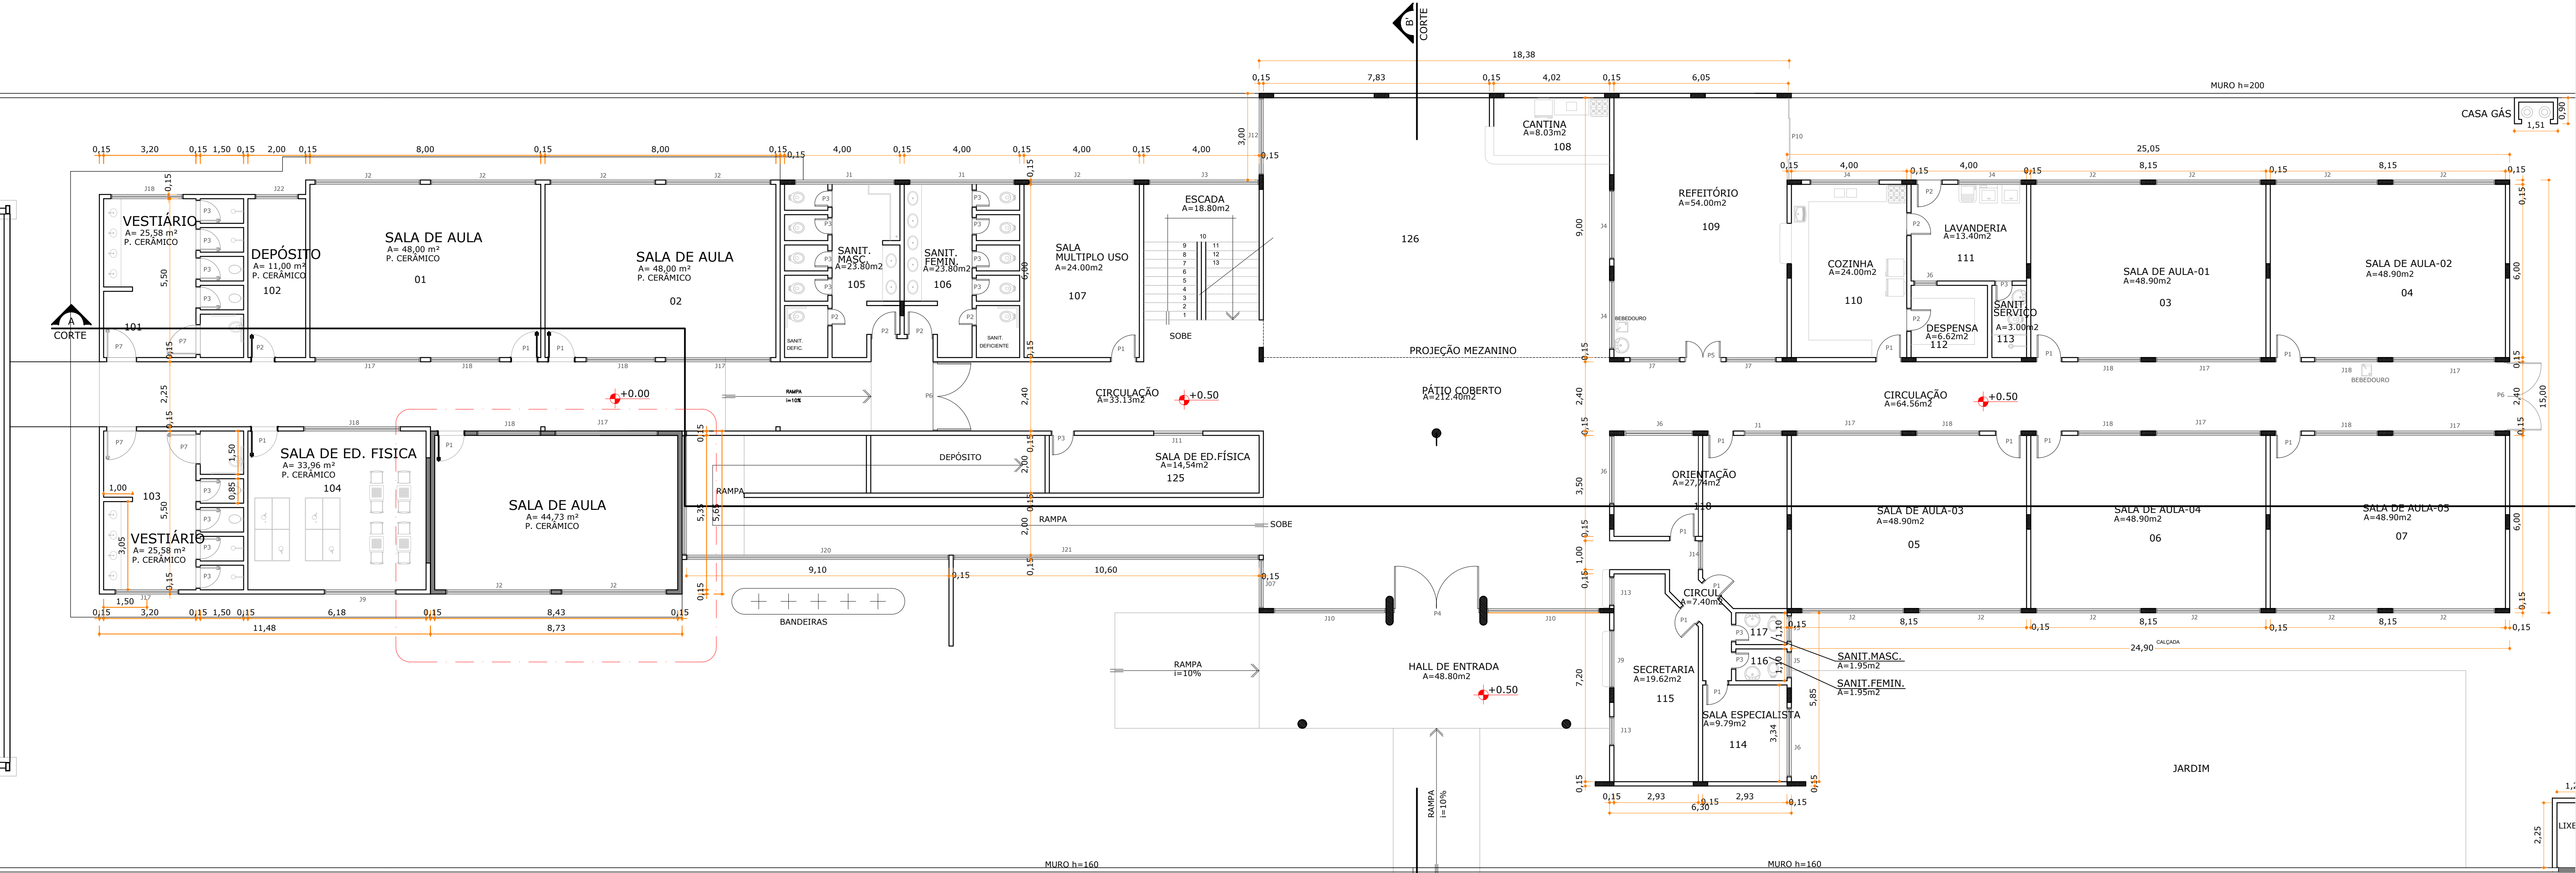

PAVIMENTO TÉRREO  
ESCALA 1:100

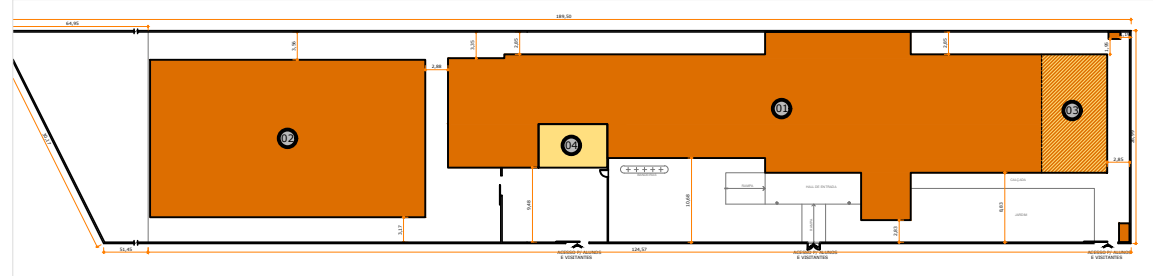

- IMPLANTAÇÃO  
SEM ESCALA
- 1 - ESCOLA EXISTENTE
  - 2 - GINÁSIO
  - 3 - AMPLIAÇÃO SALA DE AULA 2º PAVIMENTO
  - B - AMPLIAÇÃO SALA DE AULA TÉRREO



EQUIPE TÉCNICA  
ELIIR BORTOLANZA  
ARQUITETO E URBANISTA  
CAU ABR-2

OBRA  
AMPLIAÇÃO

EDIFICAÇÃO  
EB Pedro Paulo Rebelo

ENDEREÇO  
R. Eudoro Silveira, 750 - São Vicente, Itajaí - SC

PROJETO  
ARQUITETÔNICO

CONTEÚDO  
SALA DE AULA

ARQUIVO

ETAPA  
ANTEPROJETO

INDICADA

FIGURA  
ARQ-1/1