



PLANTA BAIXA 2º PAVIMENTO  
ESC. 1/100

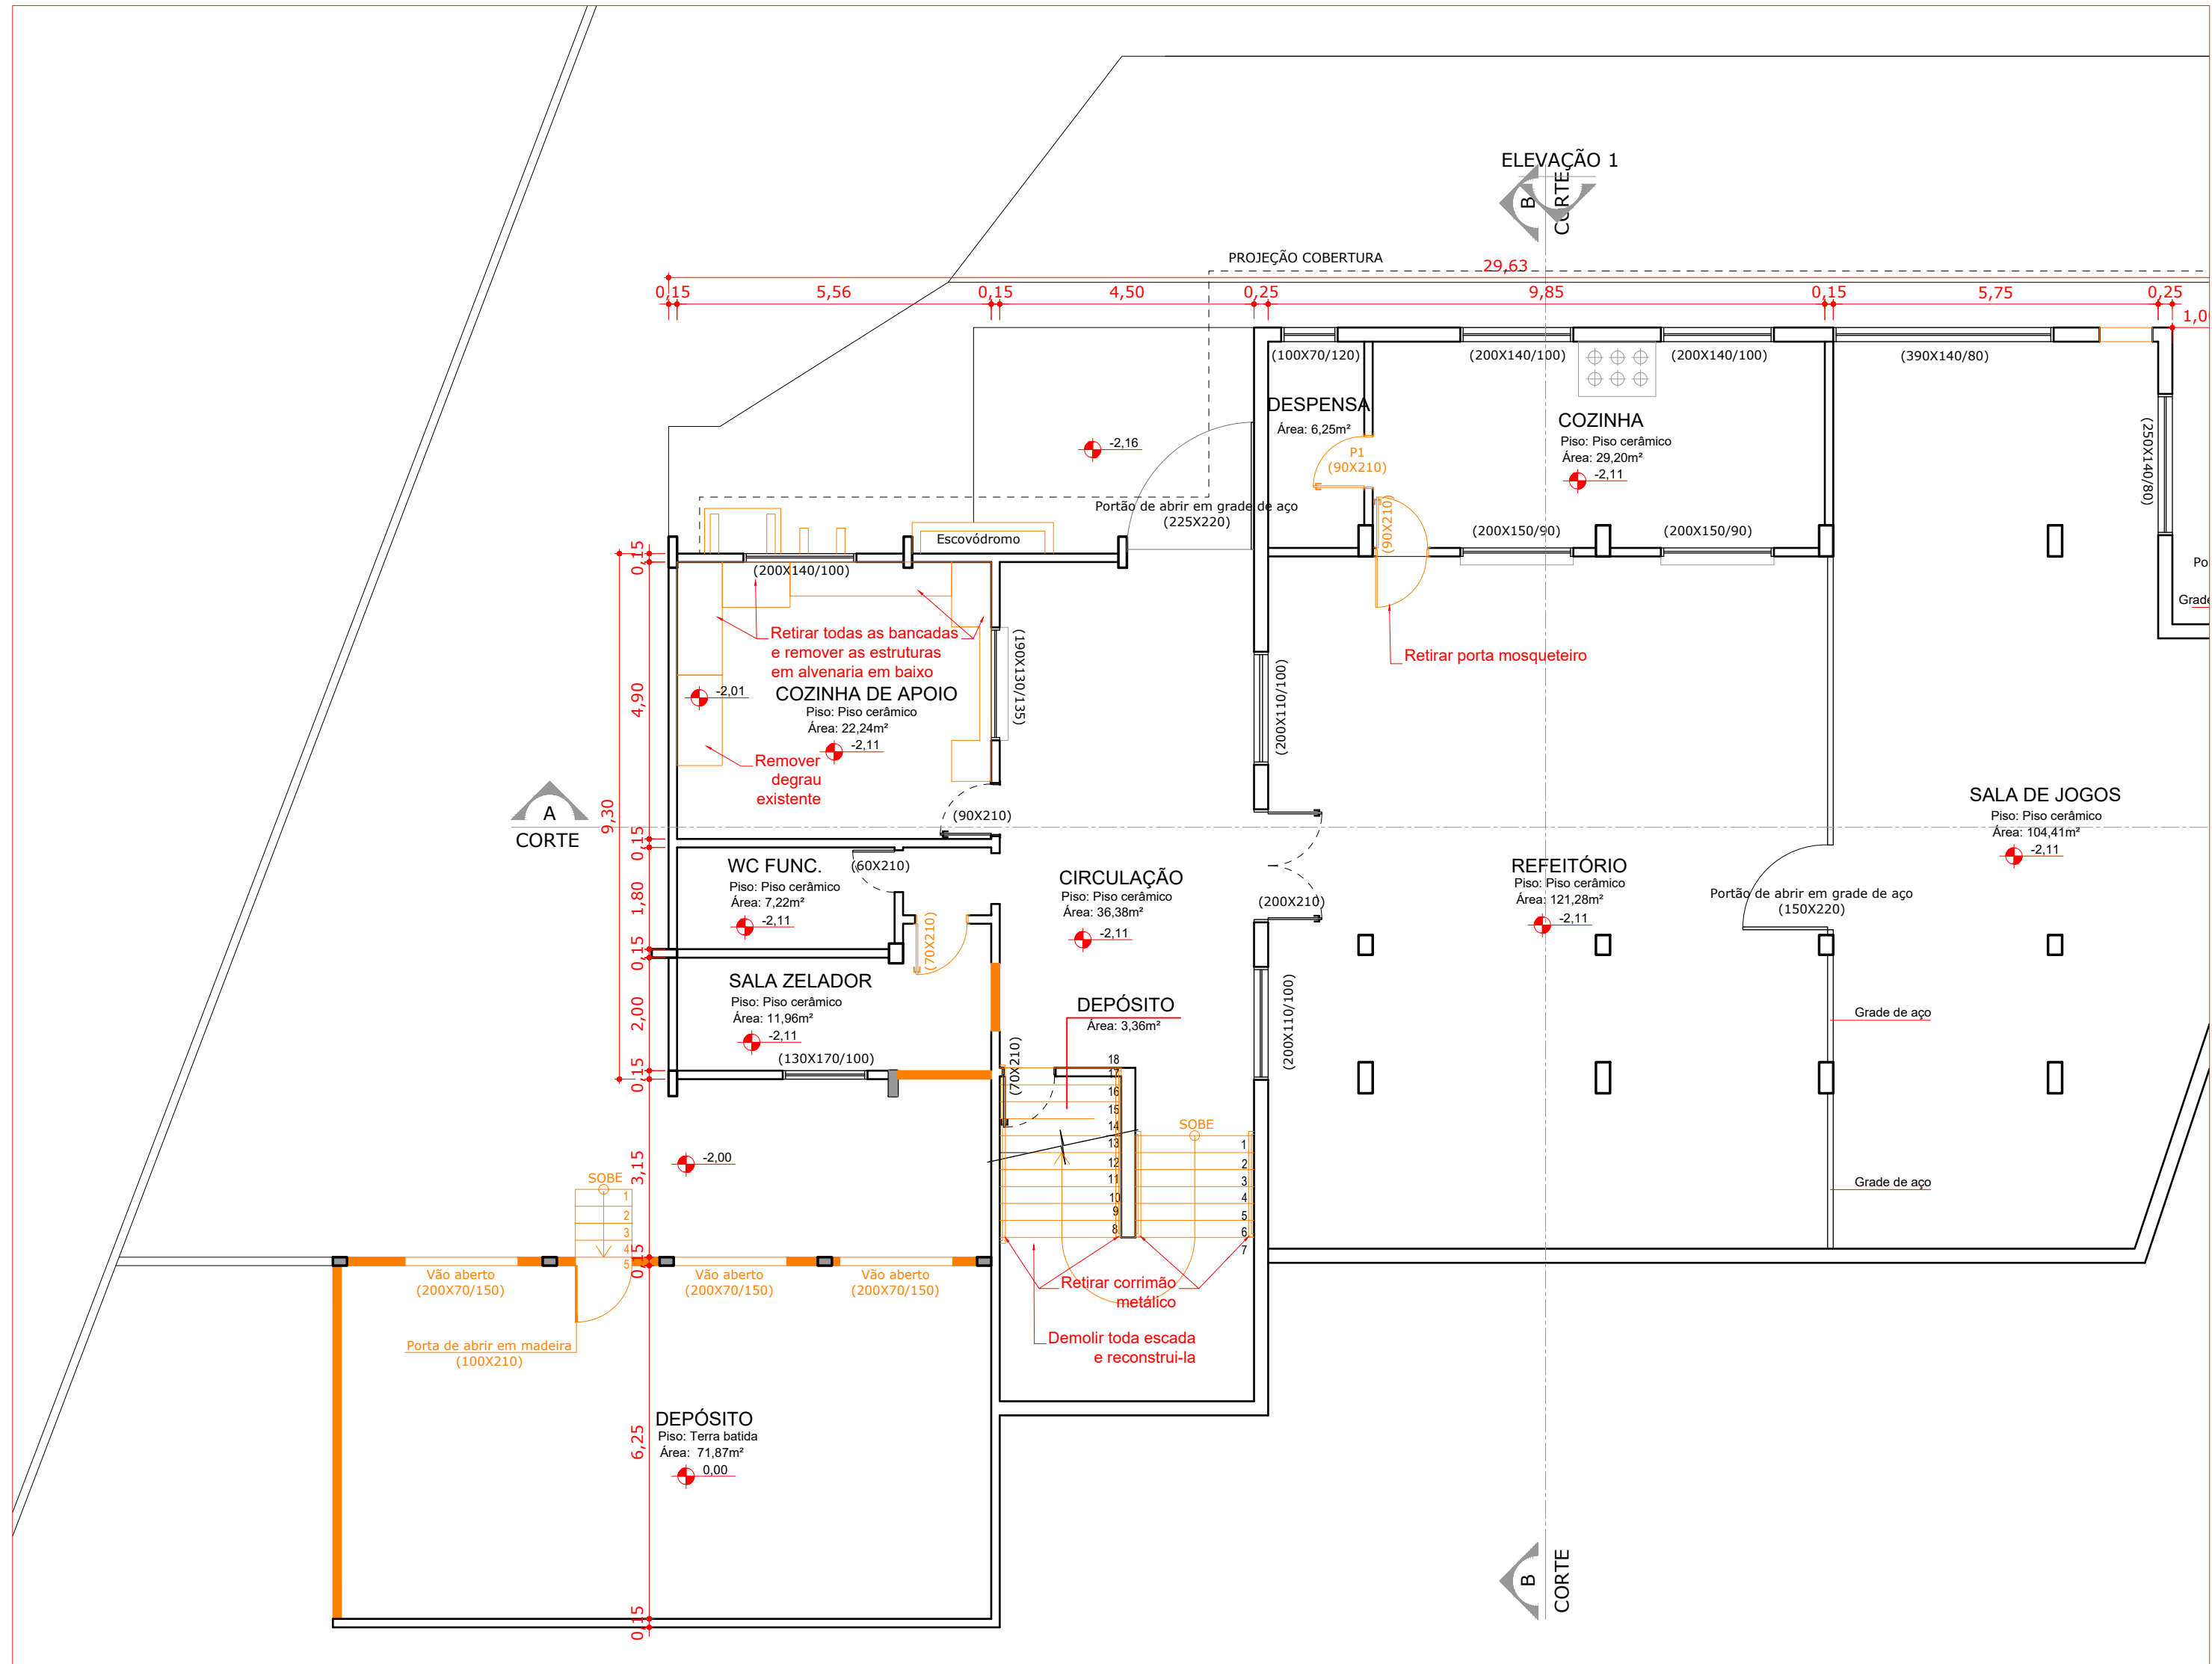

PLANTA BAIXA SUBSOLO  
ESC. 1/100

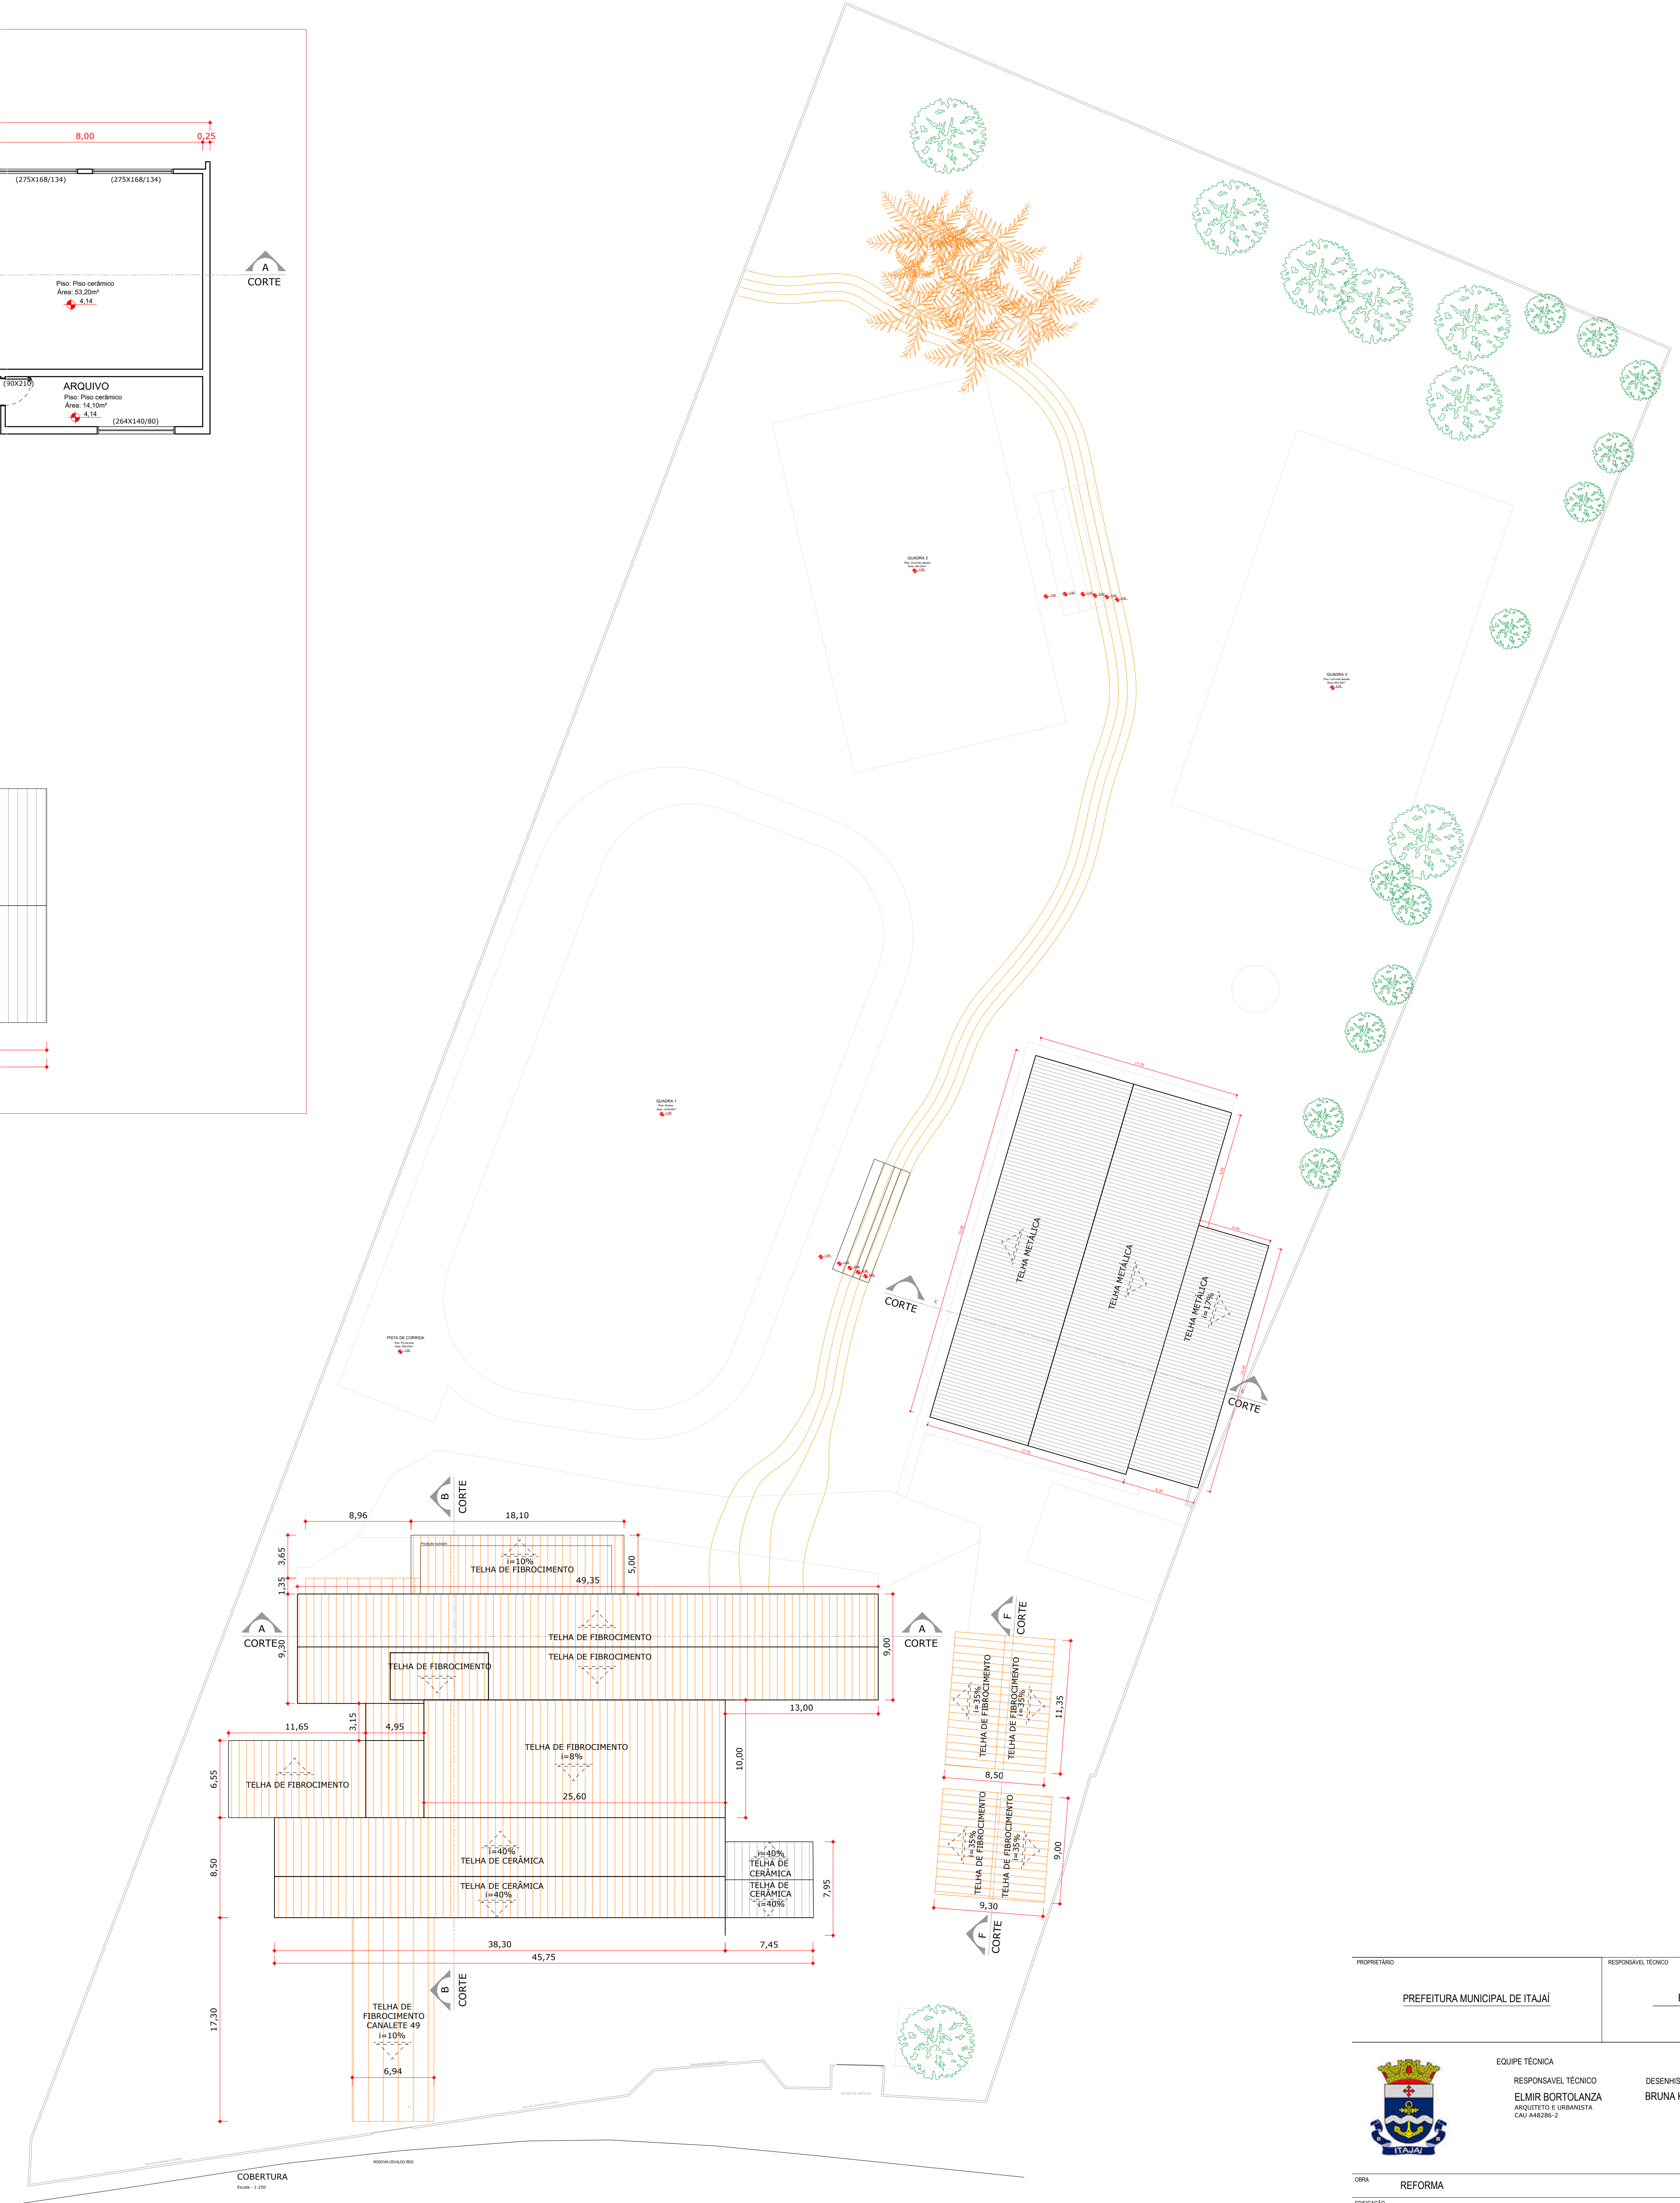

PLANTA DE DEMOLIR COBERTURA E ÁREA EXTERNA DOS FUNDOS  
ESC. 1/250

PROPRIETÁRIO	PREFEITURA MUNICIPAL DE ITAJÁ			RESPONSÁVEL TÉCNICO	ELMIR BORTOLANZA		
OBJETO	REFORMA			RESPONSÁVEL TÉCNICO	ELMIR BORTOLANZA		
EDIFICAÇÃO	EB GASPARD DA COSTA MORAES			DESENHISTA	BRUNA KLÖTZ STOLTZ		
ENDEREÇO	Av. Ovídio Reis, 54 - Cóp. 88306-001			PROJETO	ARQUITETÔNICO		
CONTEÚDO	ARQUITETÔNICO			DATA	17/11/2022		
				TIPO	EXECUTIVA		
				FECHA	17/11/2022		
				INDICAÇÃO	ARQ-02/11		