



PLANTA BAIXA CONSTRUIR 2º PAVIMENTO
ESC. 1/100

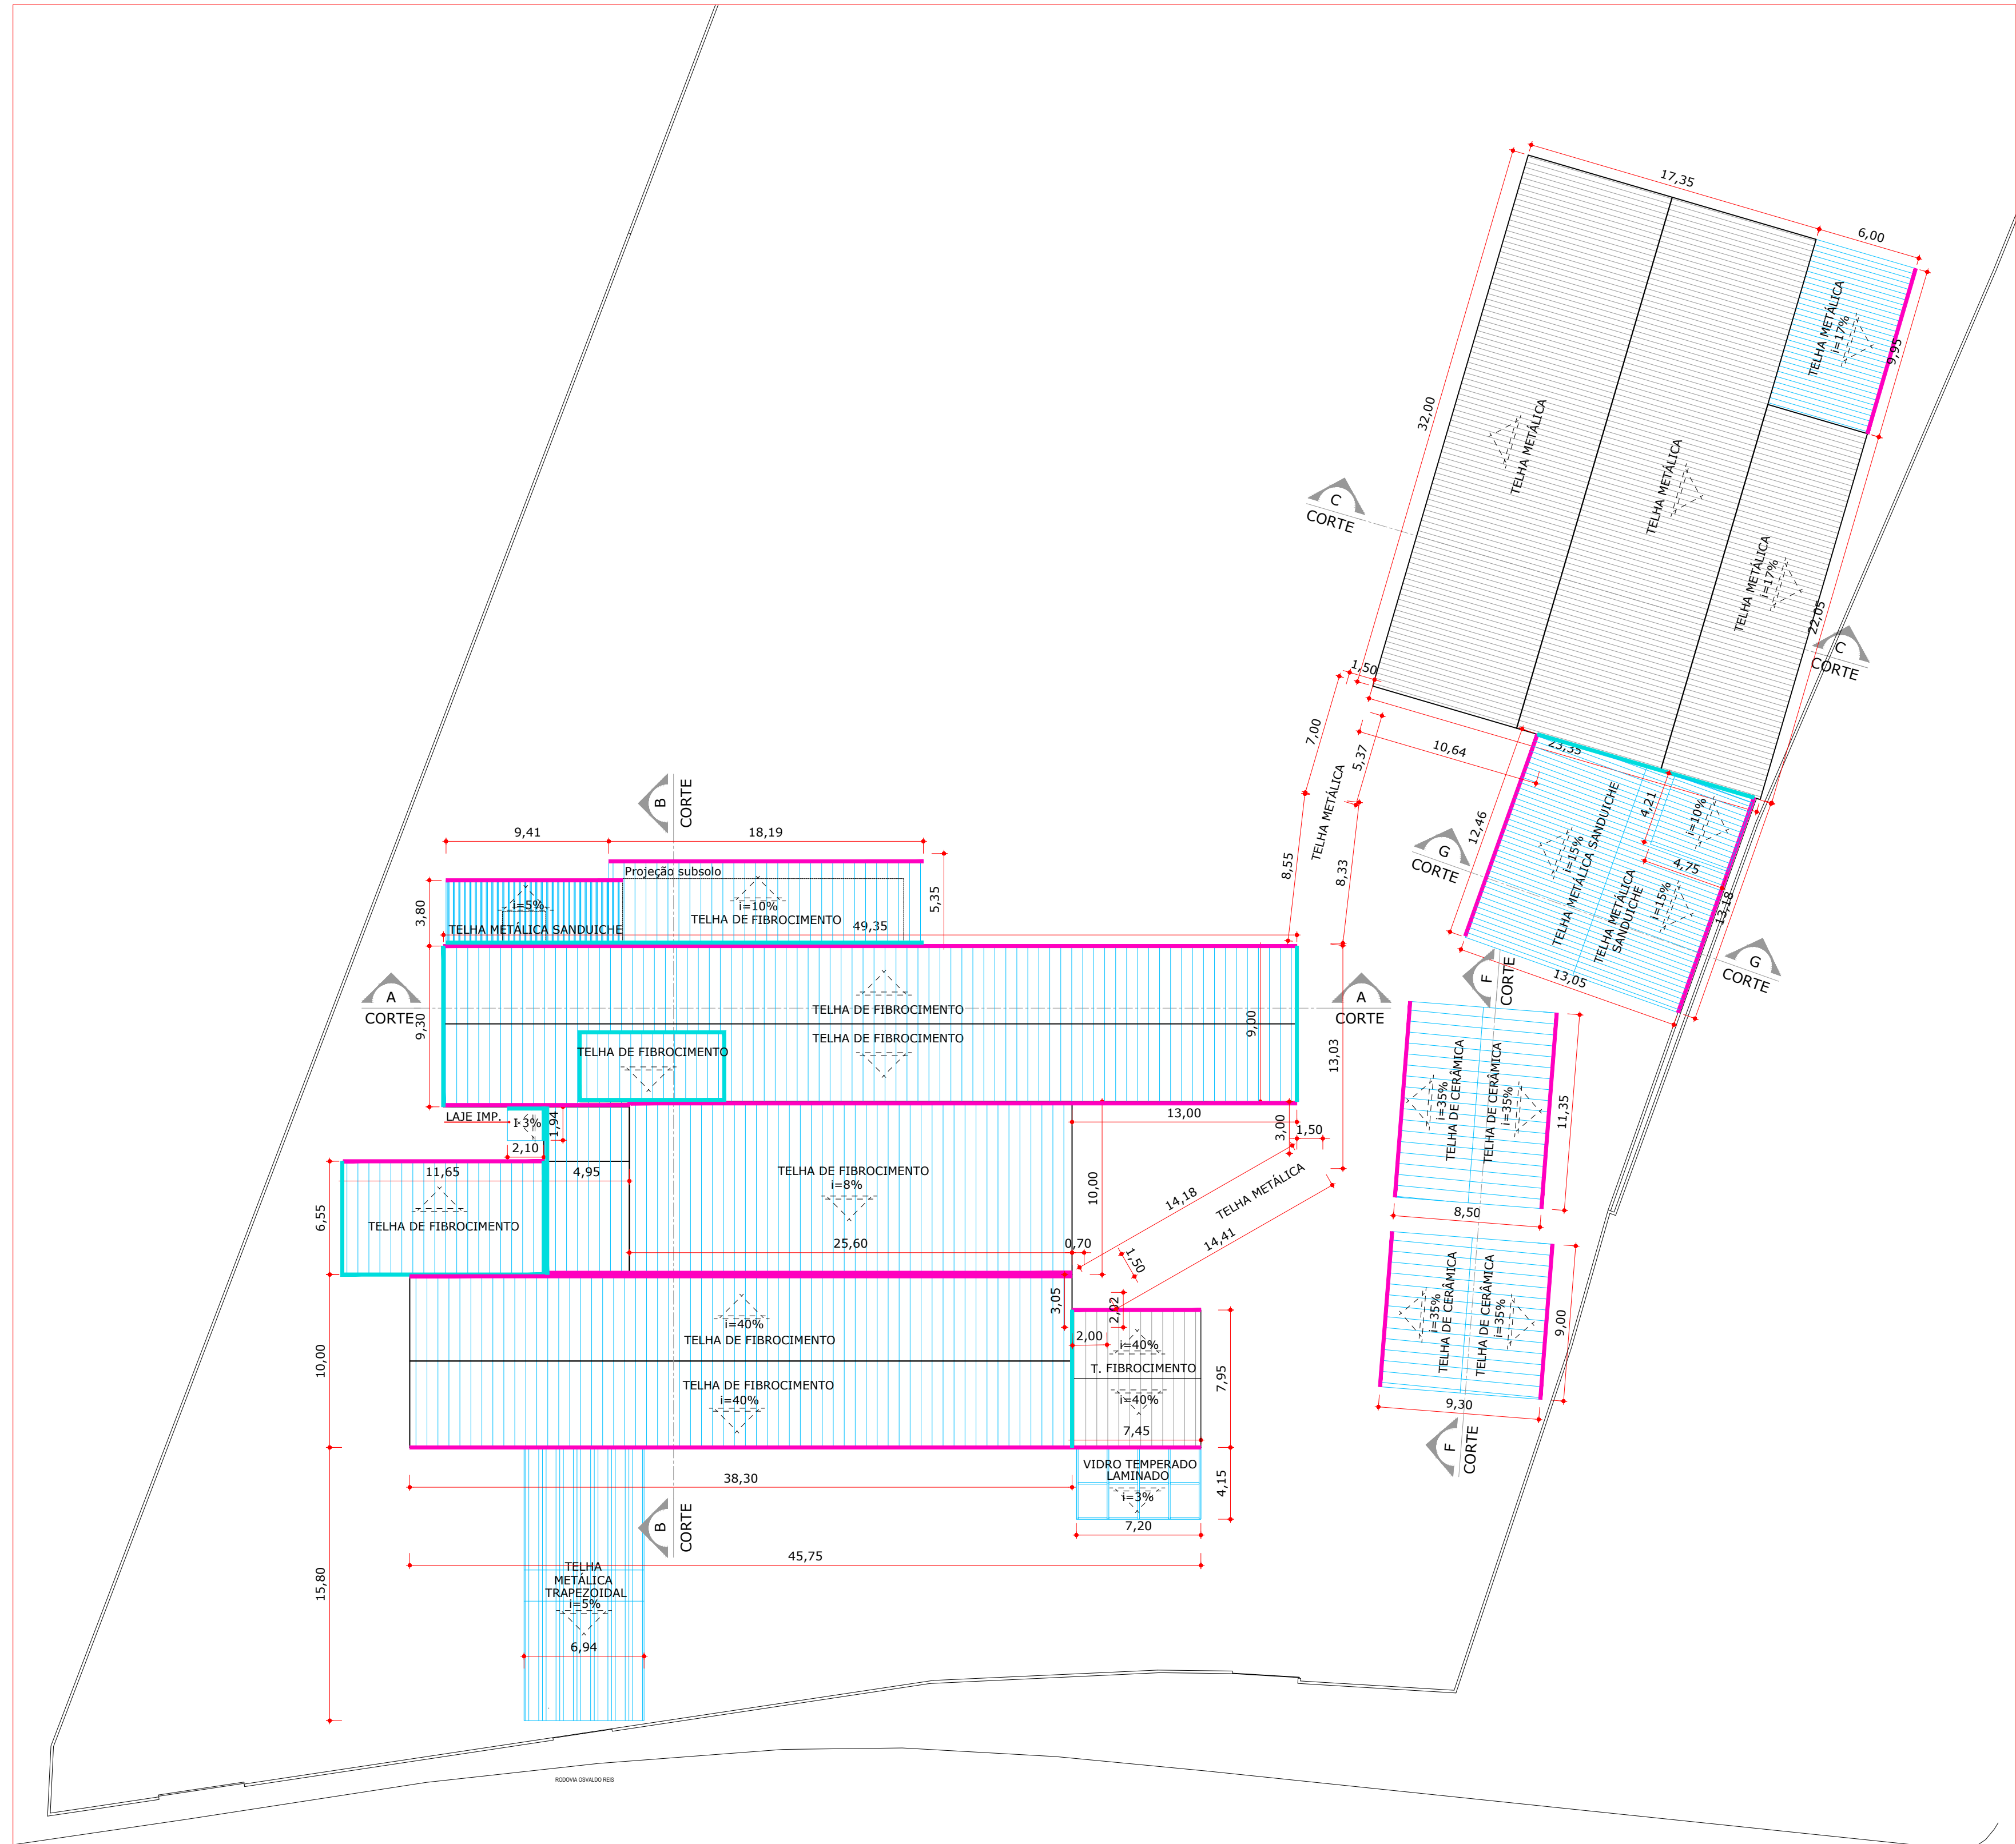

PLANTA DE COBERTURA CONSTRUIR
ESC. 1/100

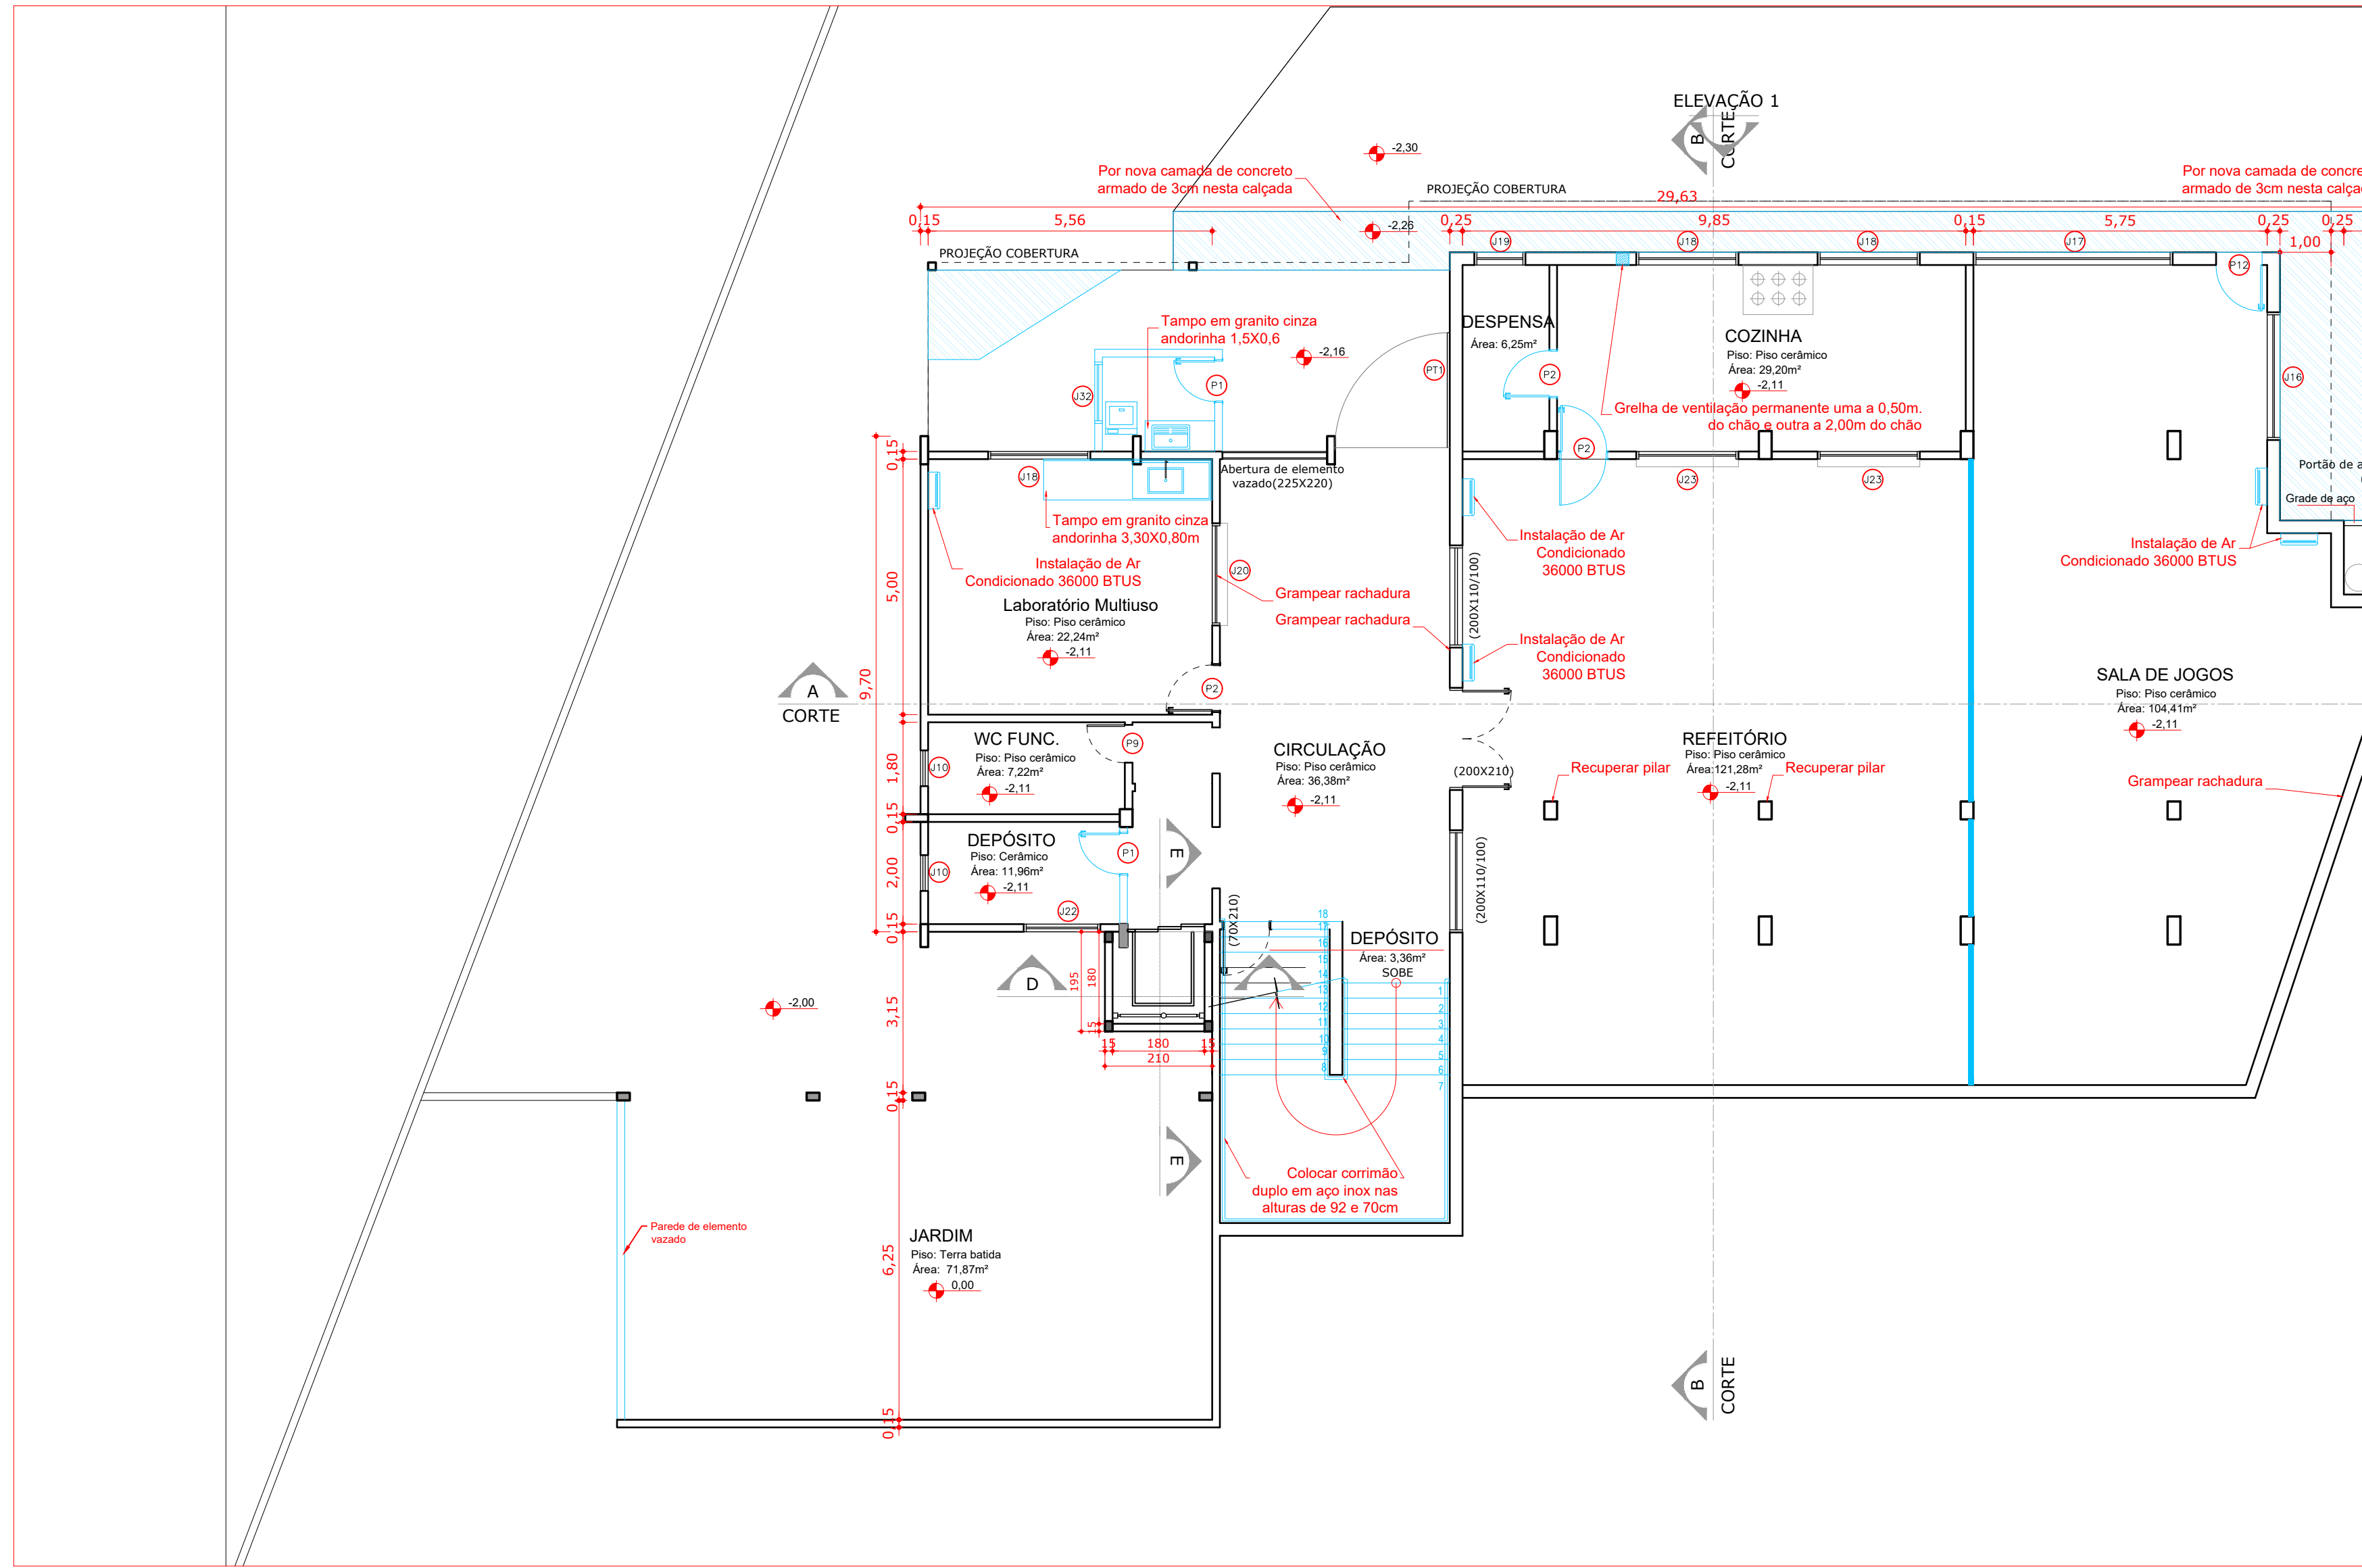

PLANTA BAIXA CONSTRUIR SUBSOLO
ESC. 1/100

PROPRIETÁRIO	PREFEITURA MUNICIPAL DE ITAJÁ			RESPONSÁVEL TÉCNICO	ELMIR BORTOLANZA		
OBRA	REFORMA			EQUIPE TÉCNICA	ELMIR BORTOLANZA		
EDIFICAÇÃO	EB GASPAR DA COSTA MORAES			RESPONSÁVEL TÉCNICO	BRUNA KLÖTZ STOLTZ		
ENDEREÇO	Av. Ovídio Reis, 54 - Cep 88306-001			PROJETO	ARQUITETÔNICO		
PROJETO	ARQUITETÔNICO			DATA	17/11/2022		
CONTEÚDO	ARQUITETÔNICO			TIPO	EXECUTIVA		
				ESCALA	INDICADA		