




PLANTA BAIXA 2º PAVIMENTO
ESC. 1/100

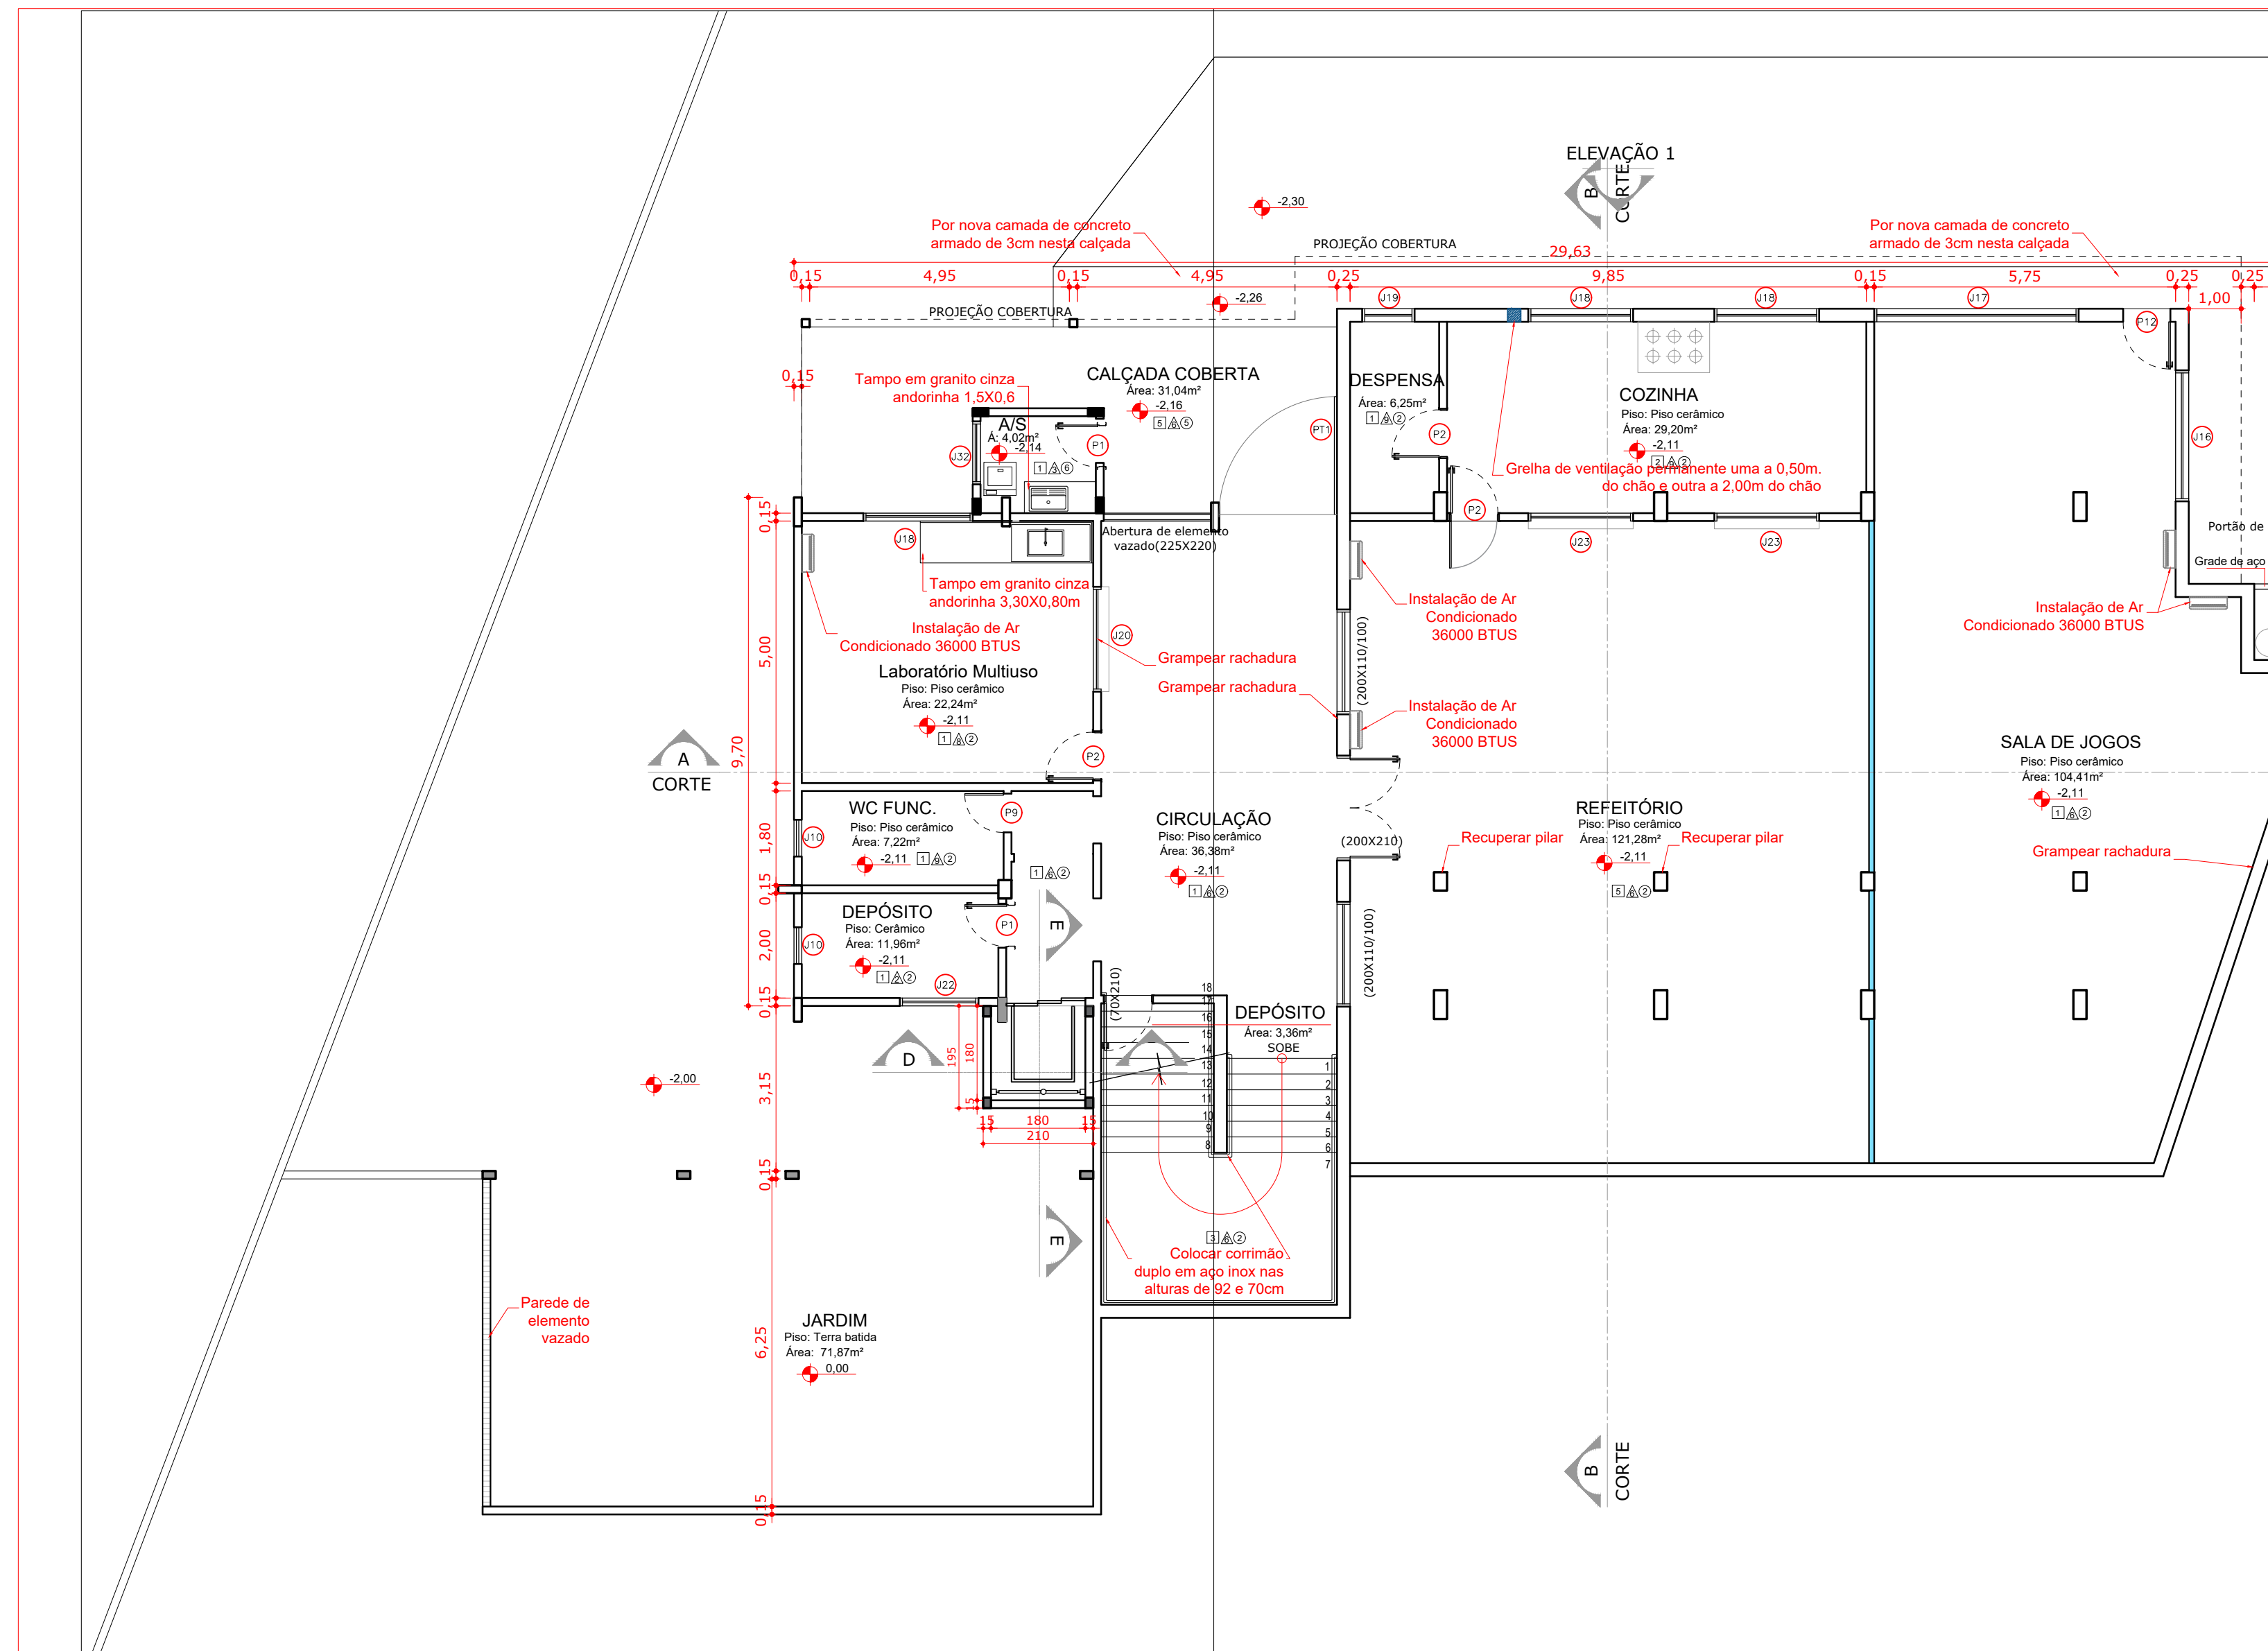


PLANTA BAIXA SUBSOLO
ESC. 1/100

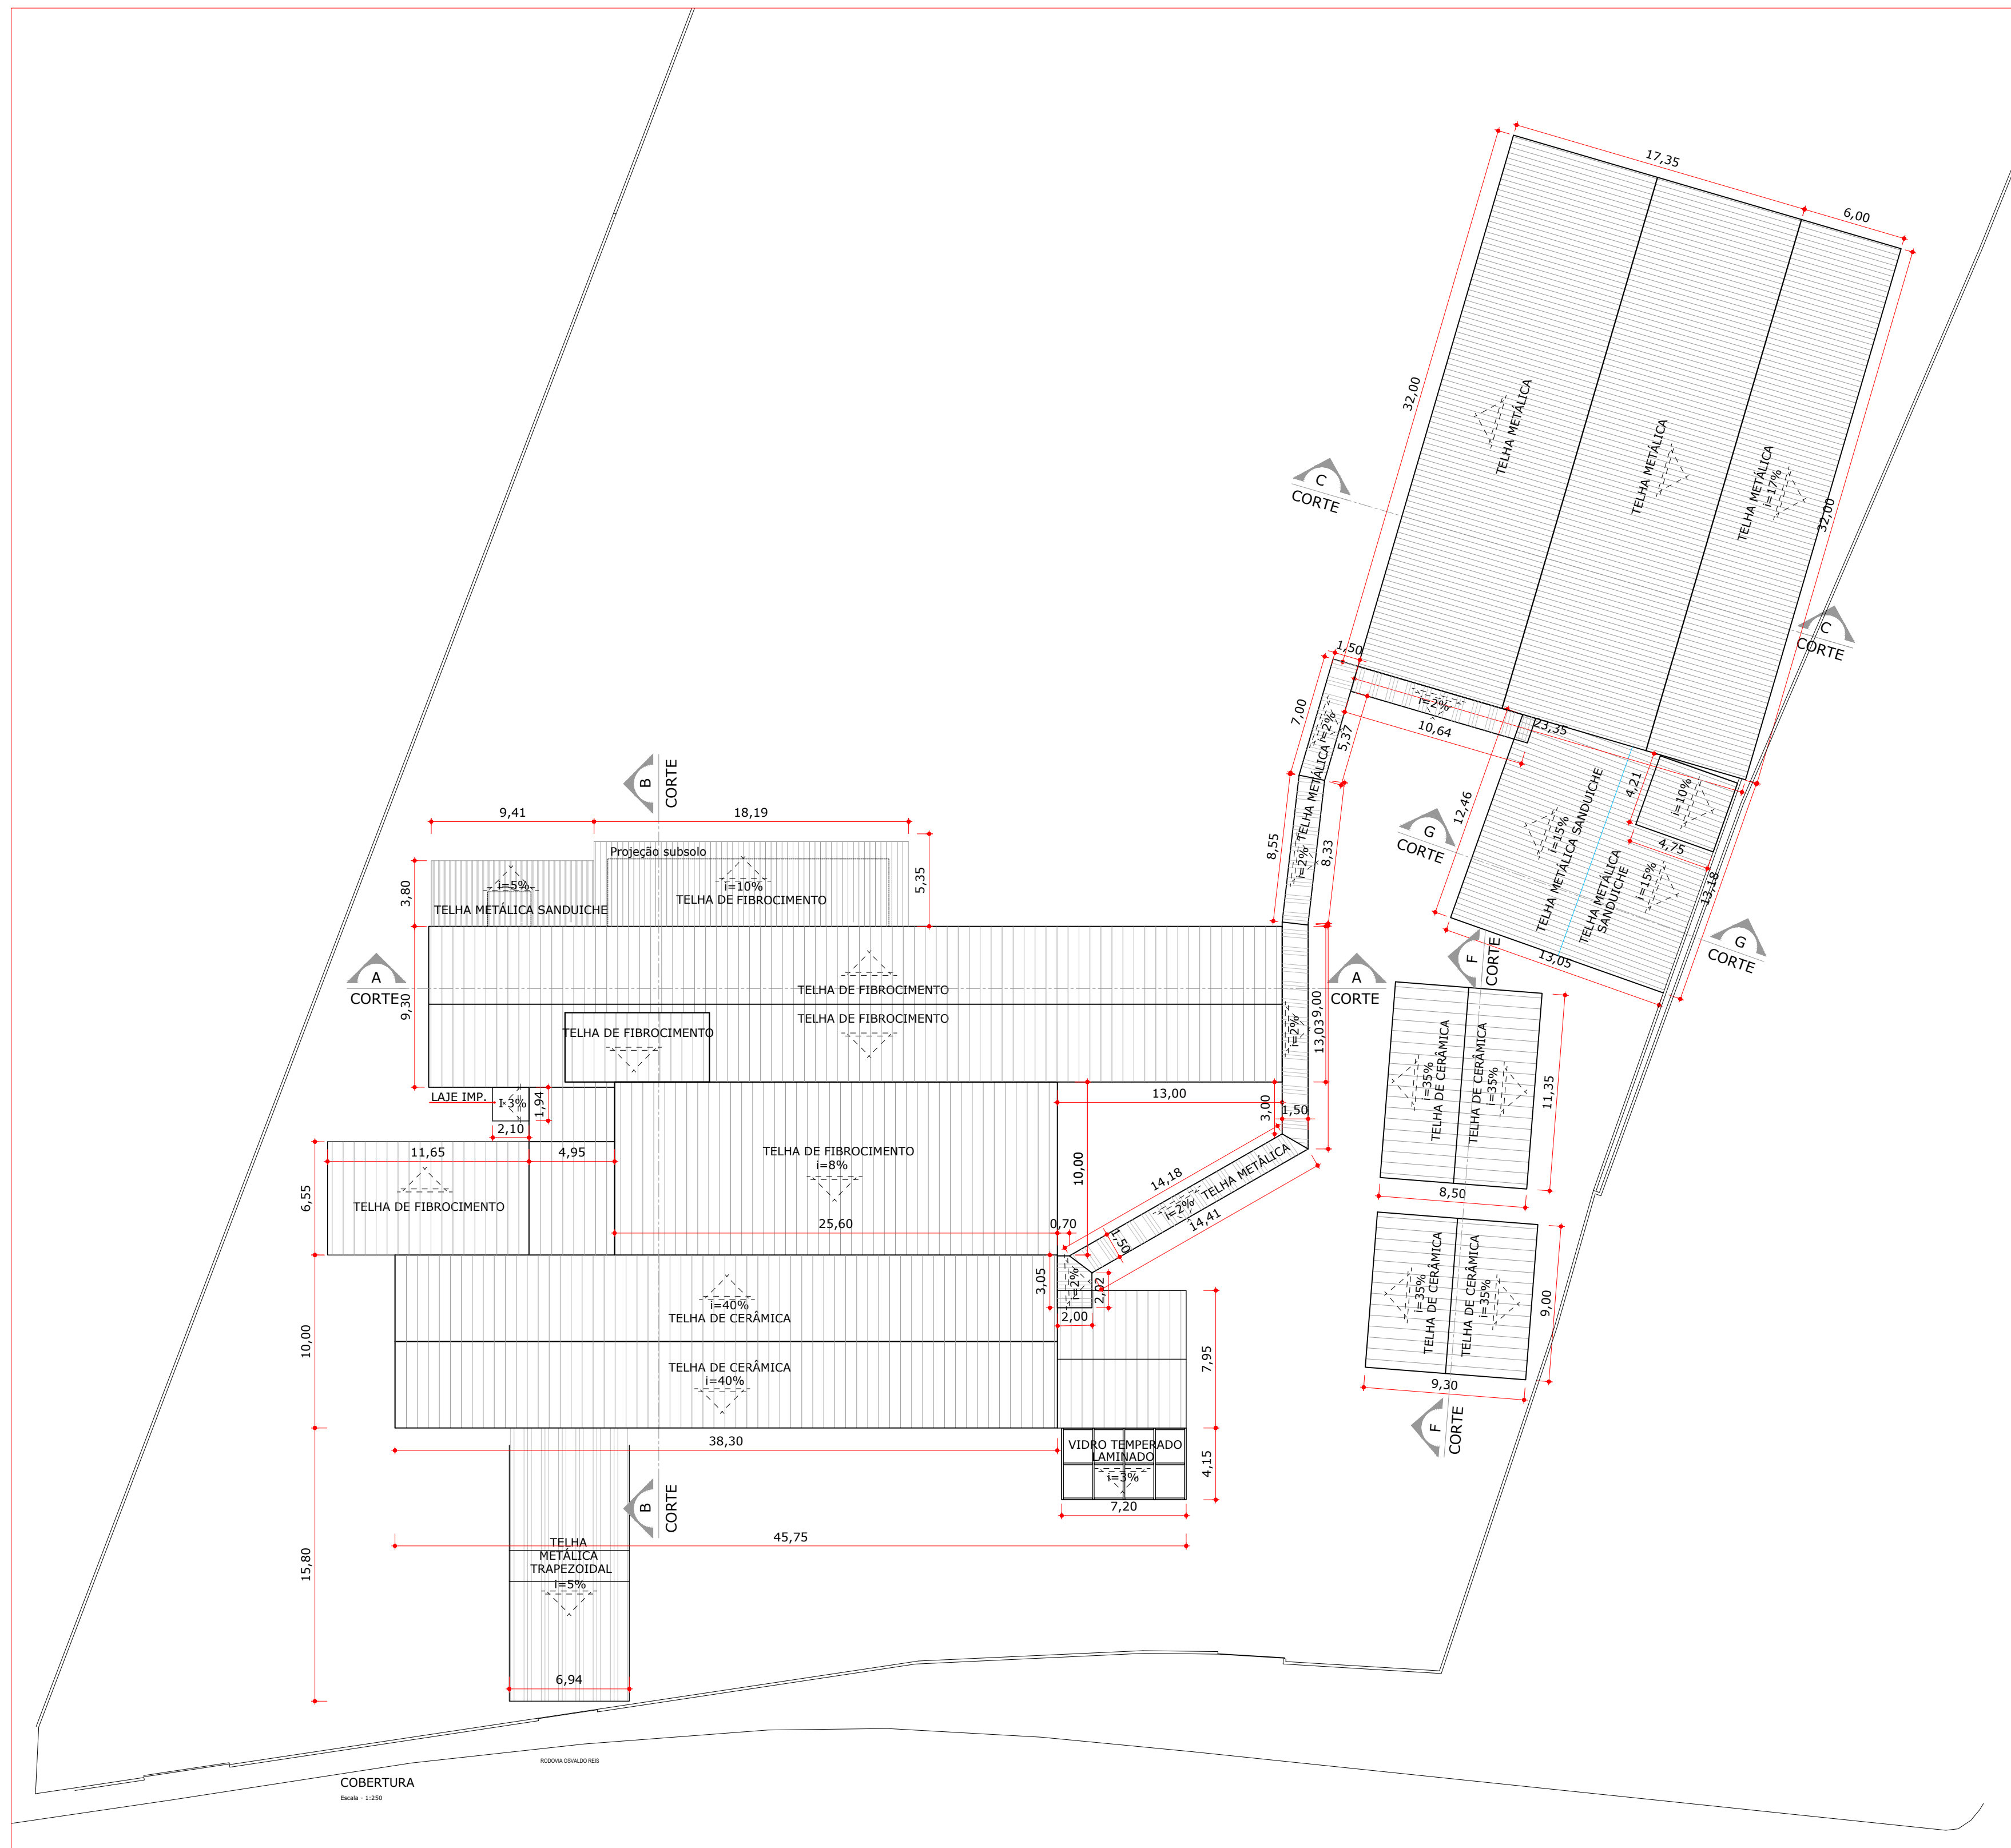


PLANTA DE COBERTURA
ESC. 1/100

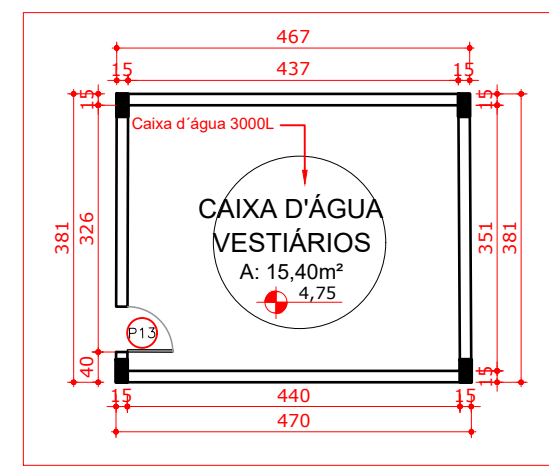

PLANTA BAIXA CAIXA D'ÁGUA VESTIBULARES
ESC. 1/100

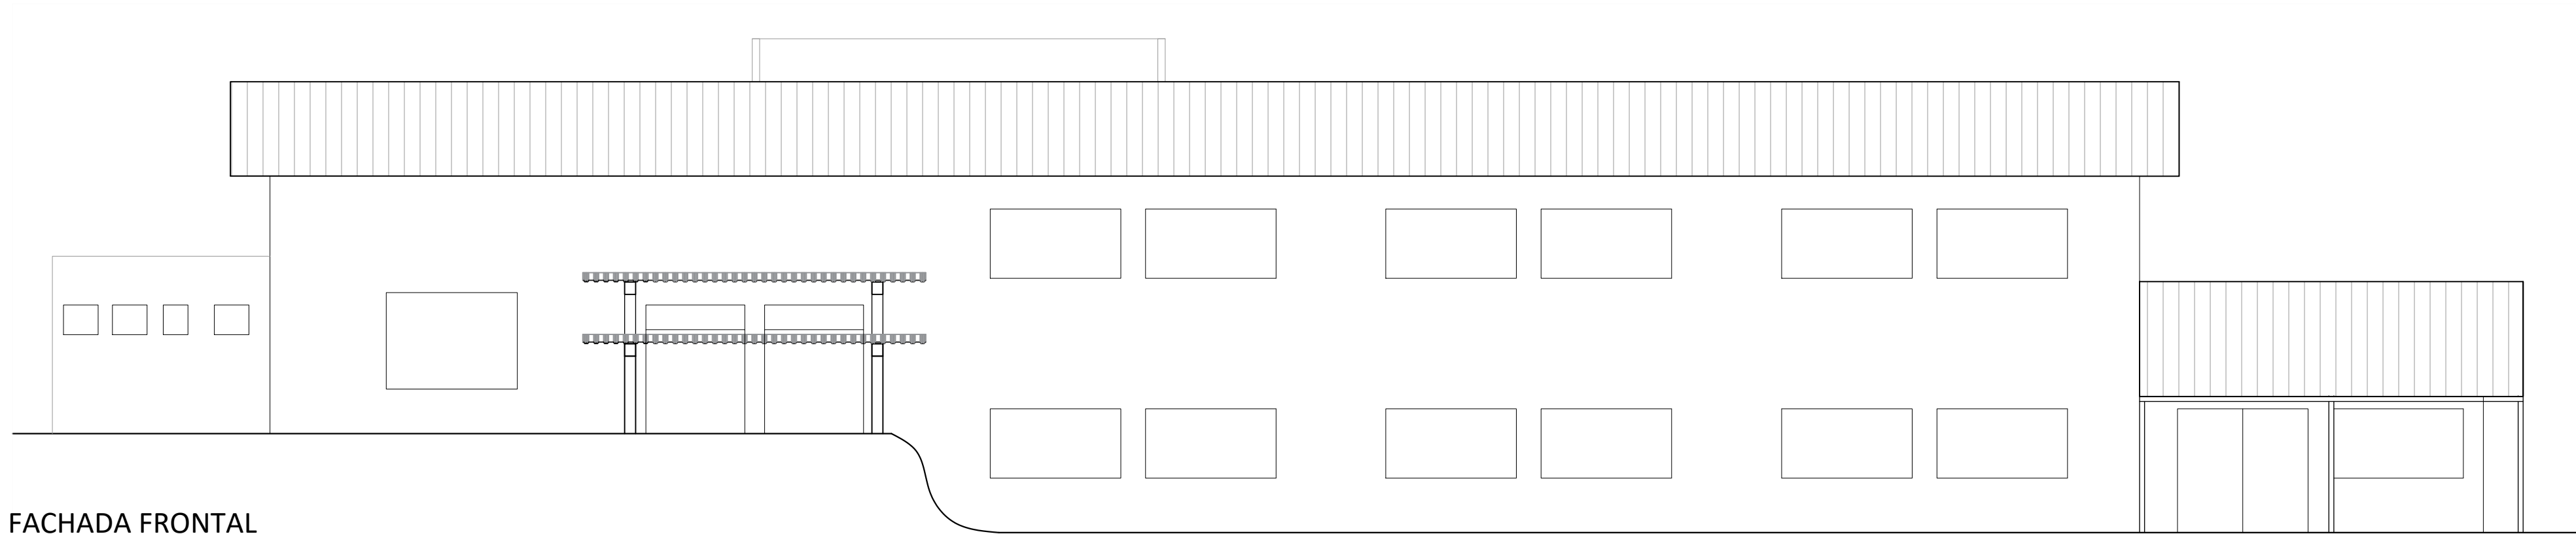

FACHADA FRONTAL
ESC. 1/100

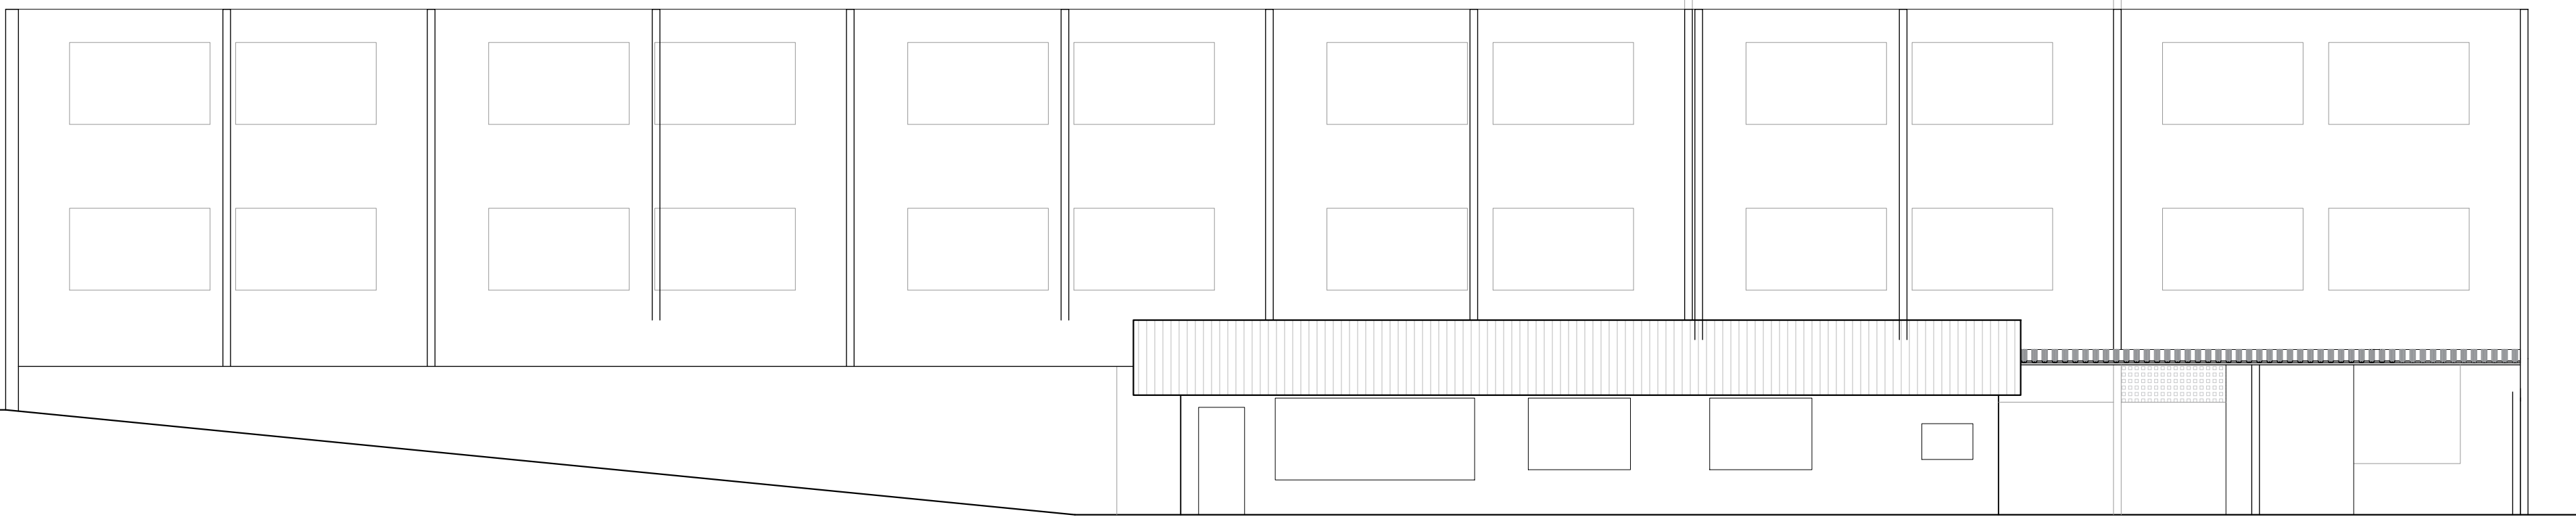

FACHADA FUNDOS
ESC. 1/100

PROPRIETÁRIO		RESPONSÁVEL TÉCNICO	
PREFEITURA MUNICIPAL DE ITAJAÍ		ELMIR BORTOLANZA	
		EQUIPE TÉCNICA	
		RESPONSÁVEL TÉCNICO	DESENHISTA
		ELMIR BORTOLANZA	BRUNA KLOTZ STOLTZ
		ARQUITETO E URBANISTA	
CRA 00000000000000000000			
OBJETO			
REFORMA			
EDIFICAÇÃO			
EB GASPARD DA COSTA MORAES			
ENDEREÇO			
Av. Osvaldo Reis, 54 - Cep 88306-001			
Fazenda, Itajaí - SC			
PROJETO		DATA	17/11/2022
ARQUITETÔNICO		ETAPA	EXECUTIVA
CONTÉUDO		FECHA	INDICADA
ARQUITETÔNICO		ARQ-10/11	