


CORTE EE'
ESCALA 1:75

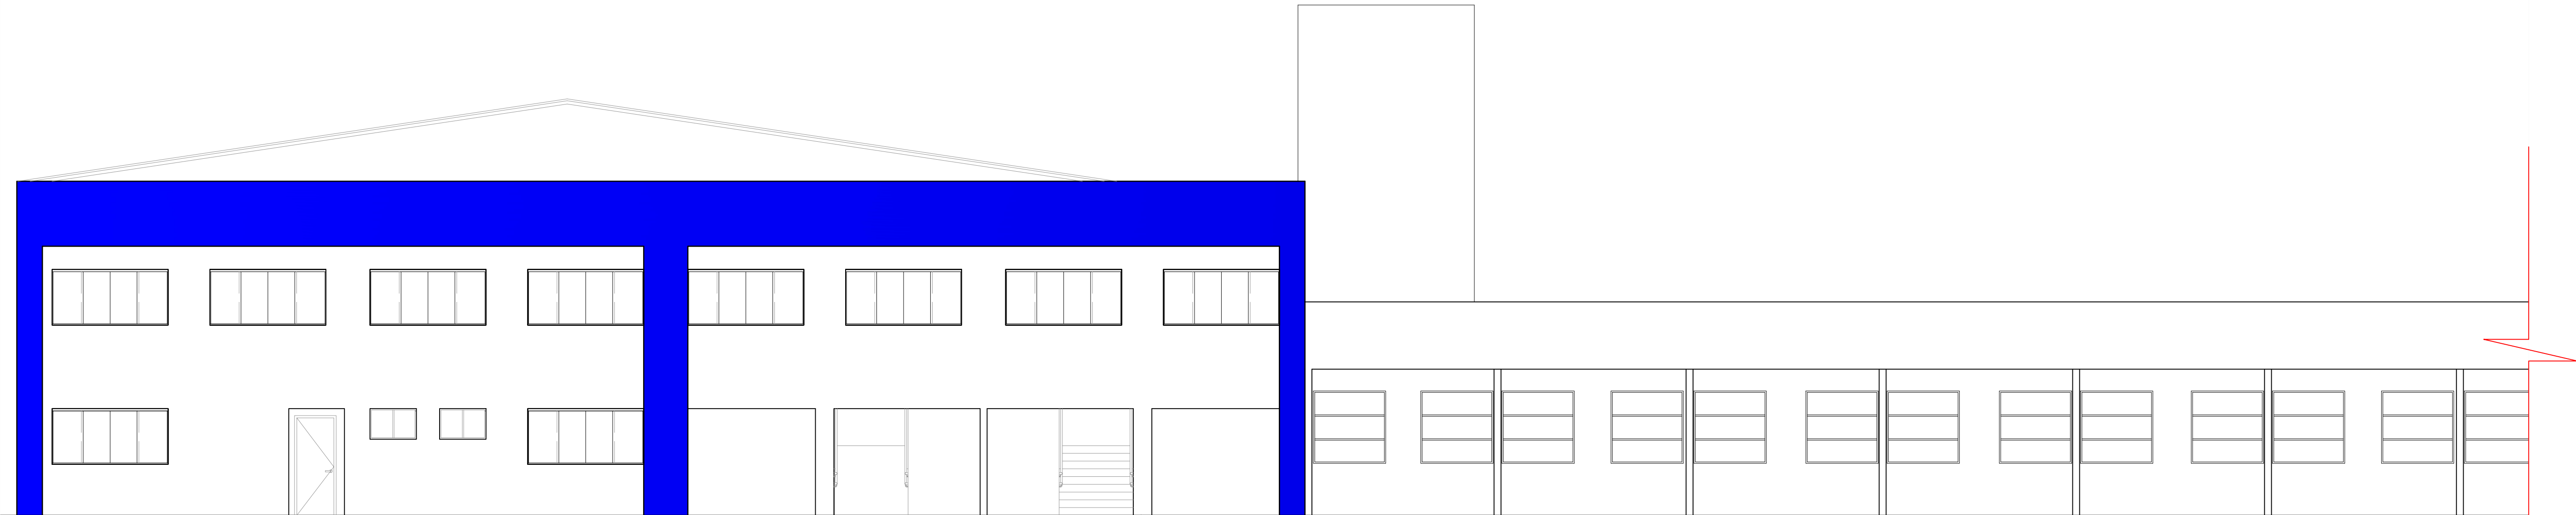

ELEVAÇÃO 01 (01)
ESCALA 1:100



ELEVAÇÃO 01 (02)
ESCALA 1:100

PROPRIETÁRIO		RESPONSÁVEL TÉCNICO	
PREFEITURA MUNICIPAL DE ITAJAÍ		ELMIR BORTOLANZA	
		EQUIPE TÉCNICA	
		RESPONSÁVEL TÉCNICO ELMIR BORTOLANZA ARQUITETO E URBANISTA CAU 448285-2	
OBRA		AMPLIAÇÃO - SALAS MODULARES	
EDIFICAÇÃO		EB PROF.ª TEREZA BEZERRA DE ATHAIDE	
ENDEREÇO		RUA ATÍLIO DALÇOQUIO, 50 ESPINHEIROS - 88317-140 - ITAJAÍ	
PROJETO		DATA	28/02/2023
ARQUITETÔNICO		ETAPA	ANTEPROJETO
CONTEÚDO		ESCALA	INDICADA
CORTE EE E ELEVAÇÃO 01		FOLHA ARQ10/10	