

PREFEITURA MUNICIPAL DE ITAJAÍ

CNPJ 83.102.277/0001-52

PROJETO DE DRENAGEM URBANA

TOMO II

DESENHOS

Rua Dr. Reinaldo Schmithausen e BR-101

Bairro Cordeiros, Itajaí/SC

Setembro/2023




SUMÁRIO

1	PROJETO DE DRENAGEM URBANA _____	4
2	PROJETO DE SINALIZAÇÃO DE OBRAS _____	11

CONTROLE DE REVISÕES



[illegible]

1 PROJETO DE DRENAGEM URBANA

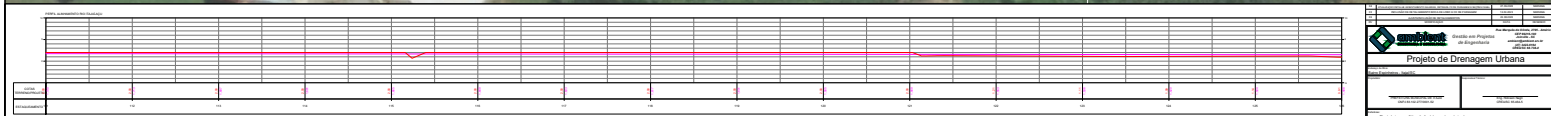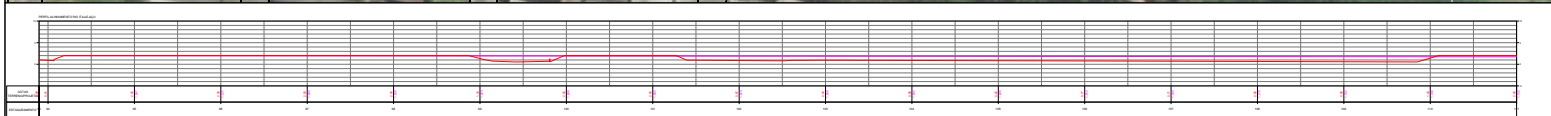
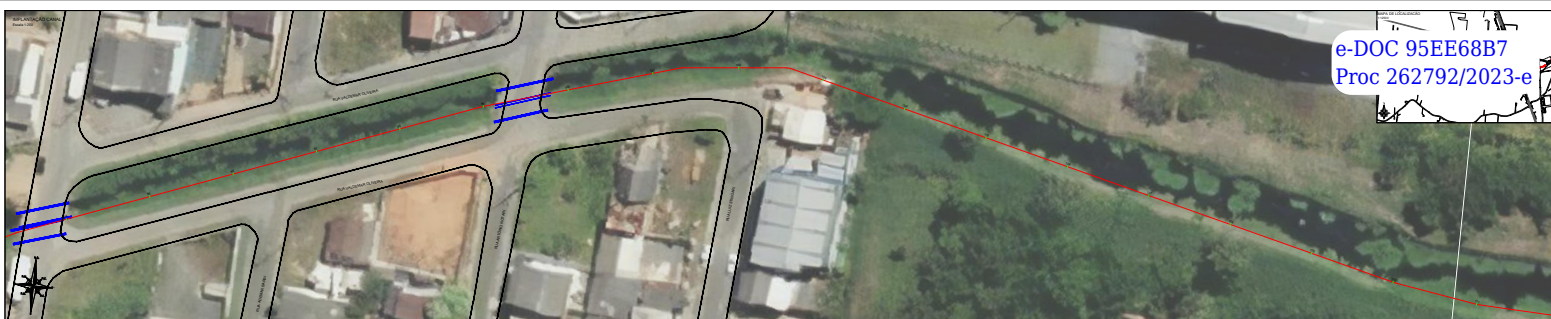





Projeto de Drenagem Urbana	
Projeto de Drenagem Urbana	01/06

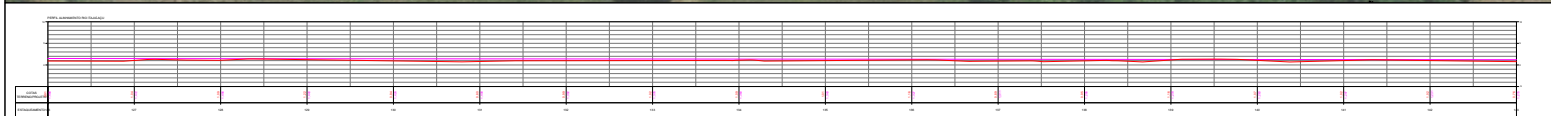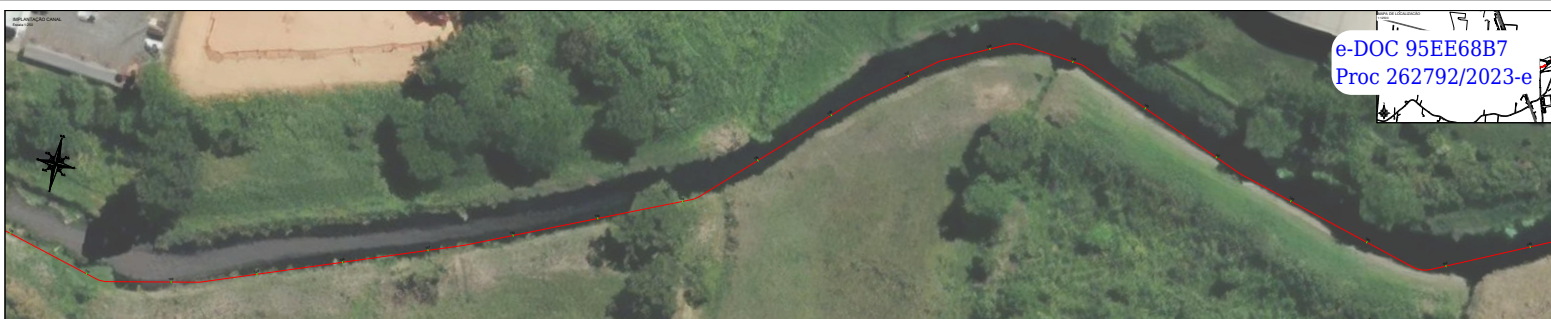


Projeto de Drenagem Urbana	
Folha: 02/06	

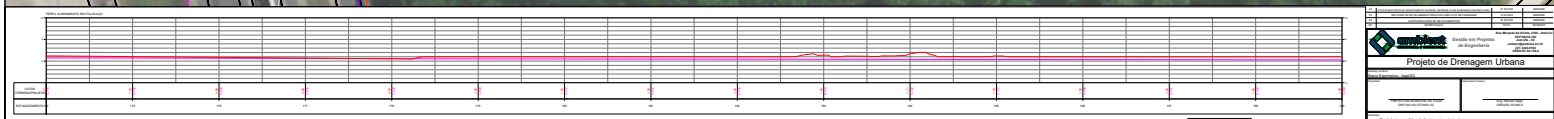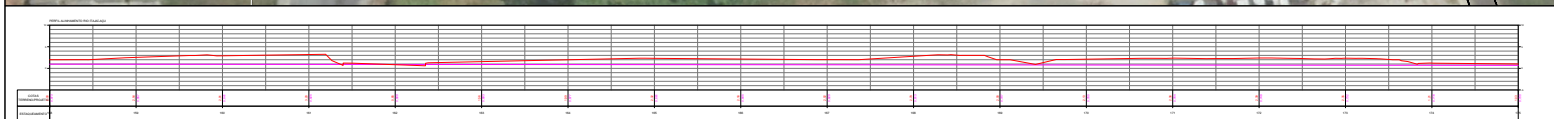
[illegible]

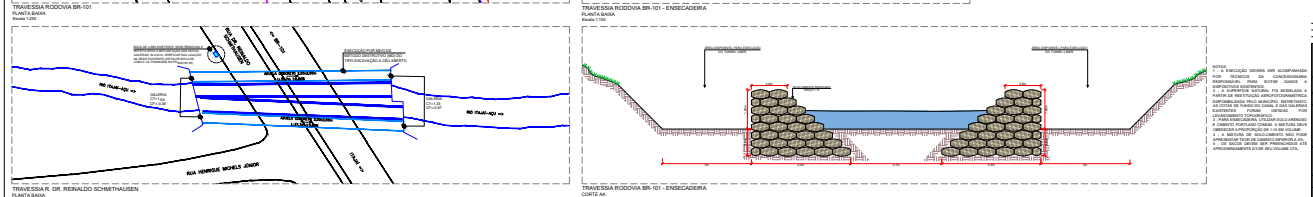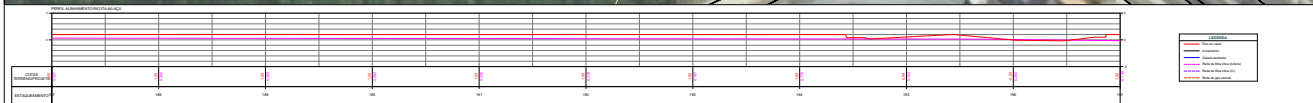[illegible]


[illegible]

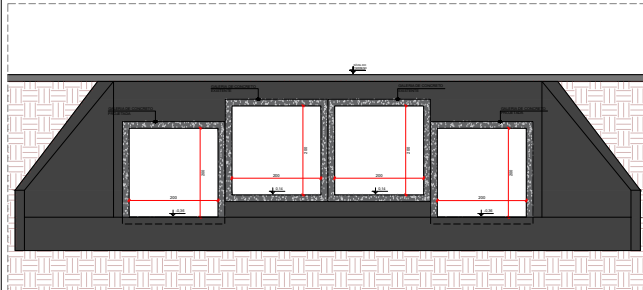


TRAVESSIA RUA DR. REINALDO SCHMITHAUSEN
VISTA LATERAL
Folha 1/06

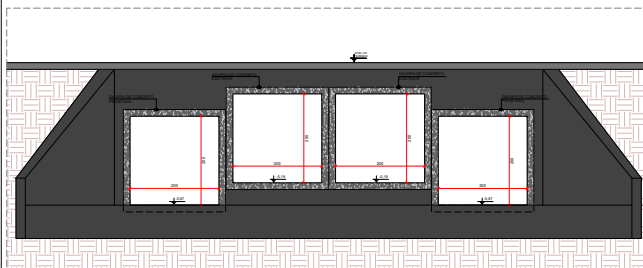


TRAVESSIA RUA DR. REINALDO SCHMITHAUSEN
VISTA LATERAL
Folha 1/06

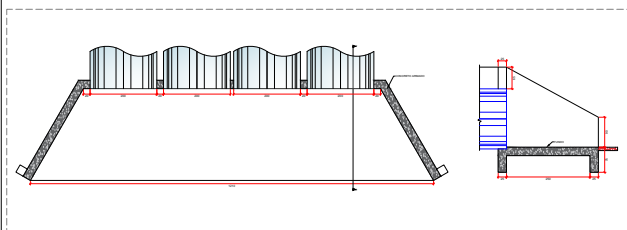


BOCA DE ALA
PLANTA BAIXA E CORTE AA
Folha 1/06

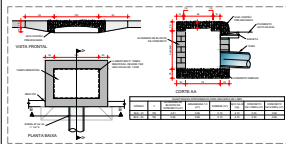


BOCA DE ALA
CORTE AA
Folha 1/06

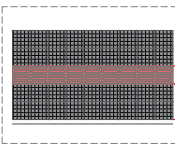


CALÇADA
PLANTA BAIXA
Folha 1/06

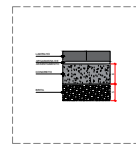


CORTE AA
Folha 1/06

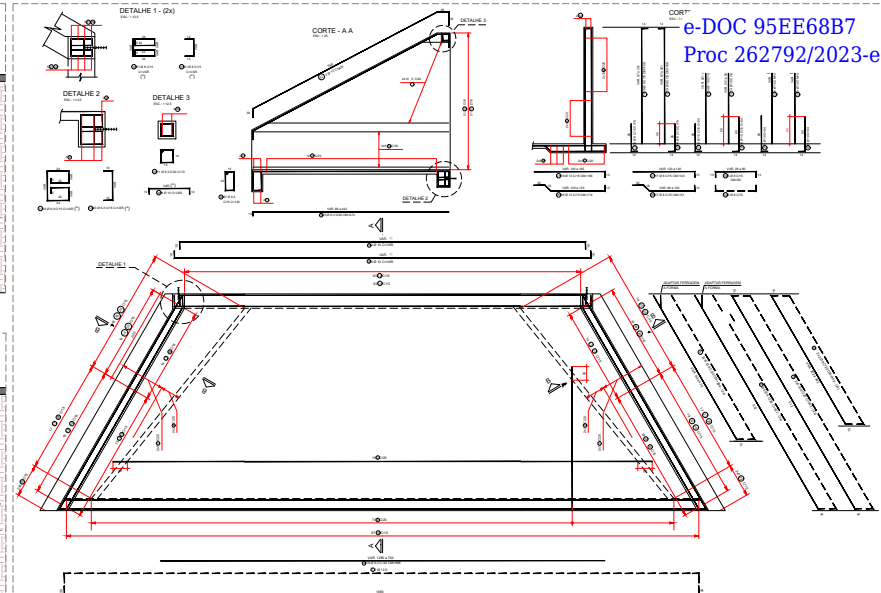


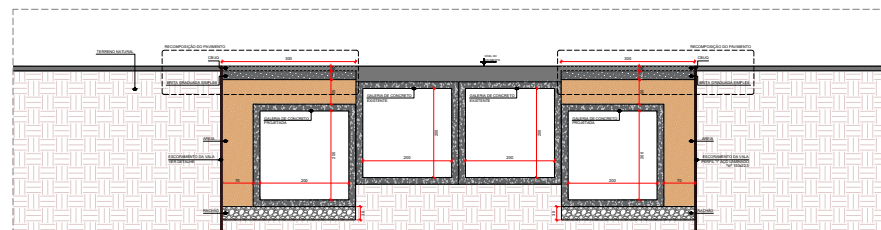


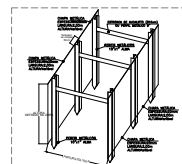

Folha 1/06


		e-DOC 95EE68B7 Proc 262792/2023-e
Projeto de Drenagem Urbana		
Data: 06/06		

2 PROJETO DE SINALIZAÇÃO DE OBRAS

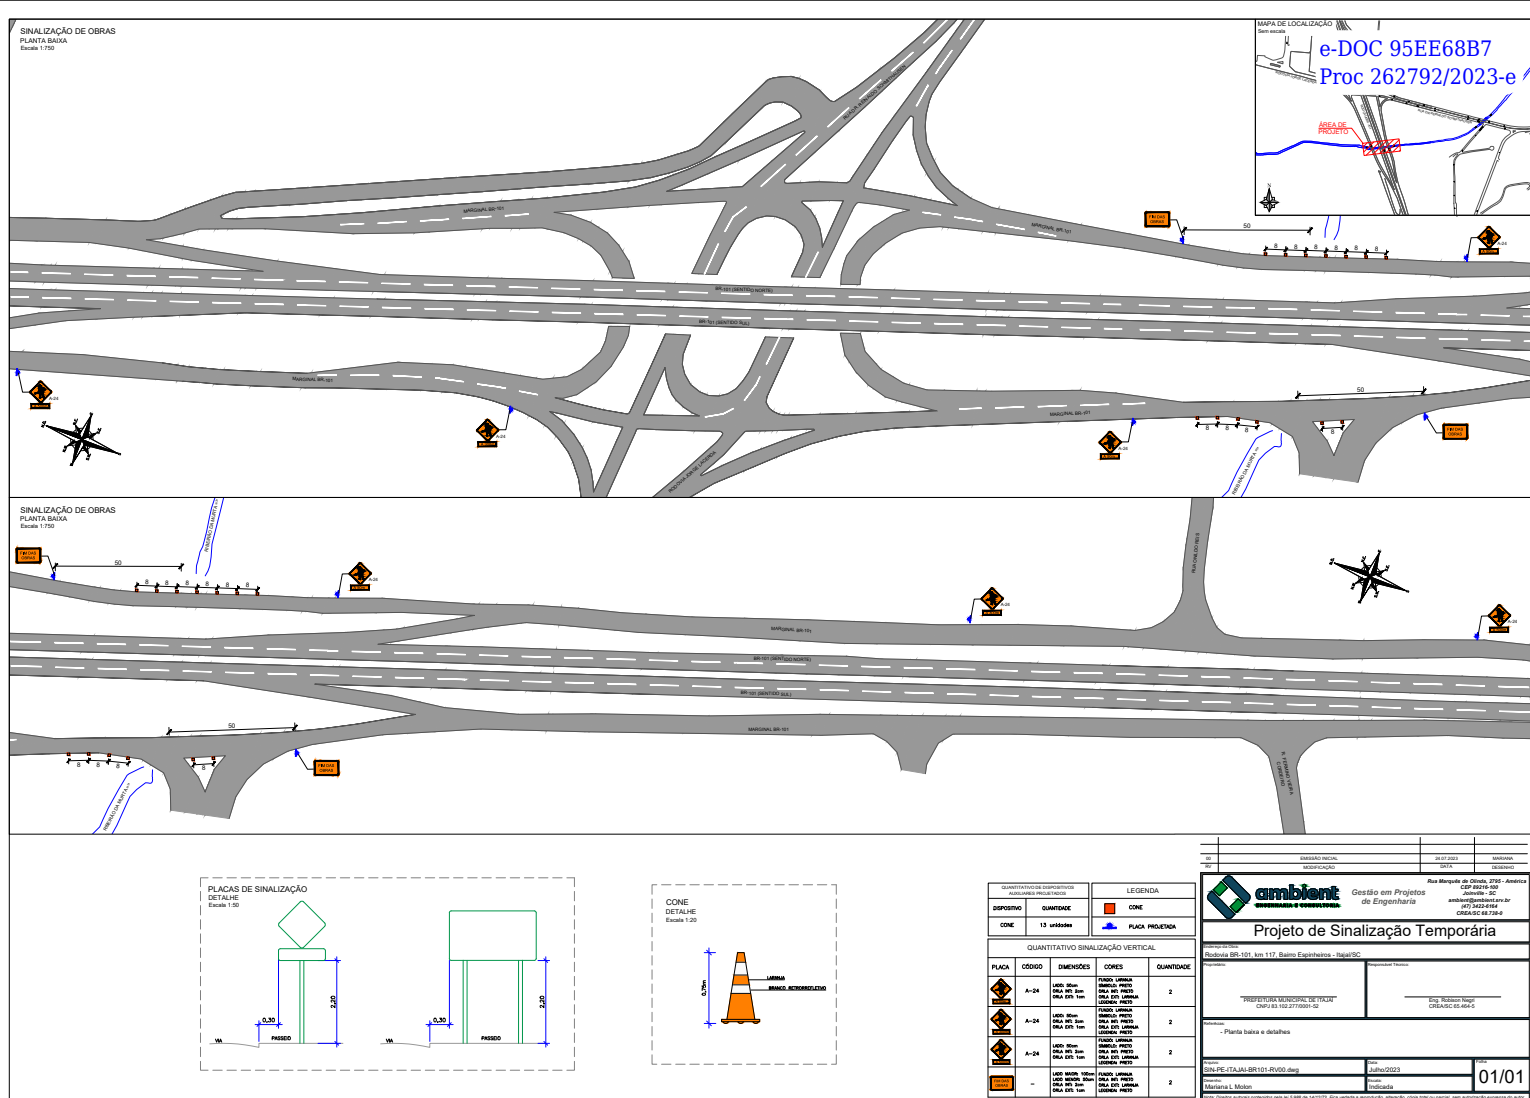

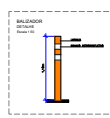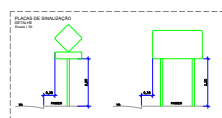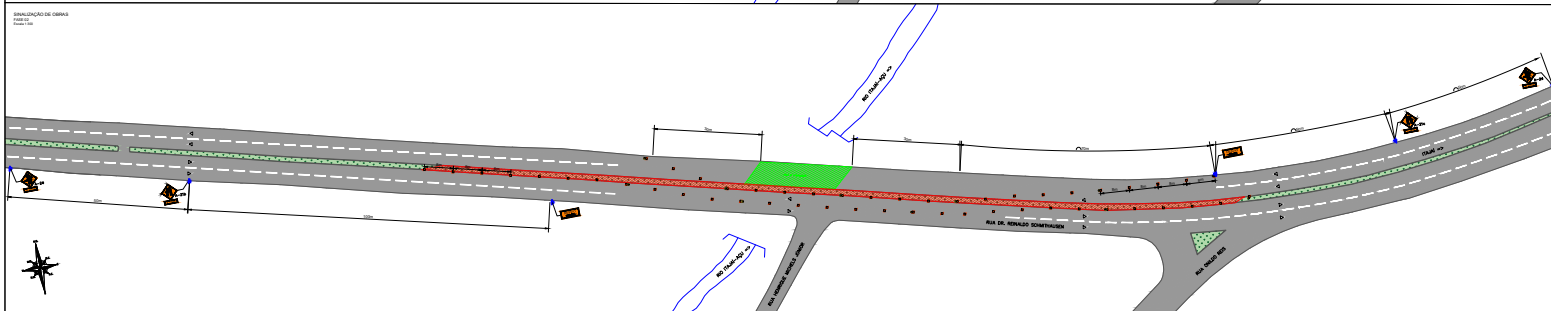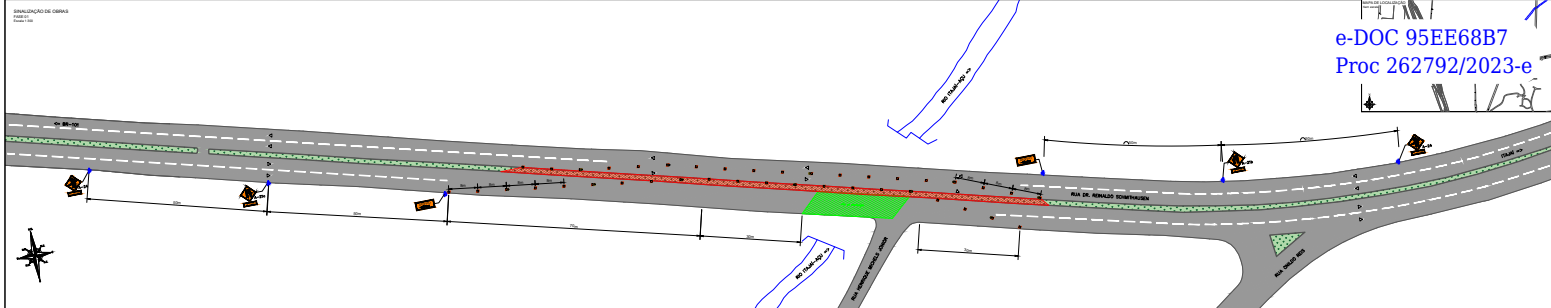

Projeto de Sinalização Temporária	
01/01	