

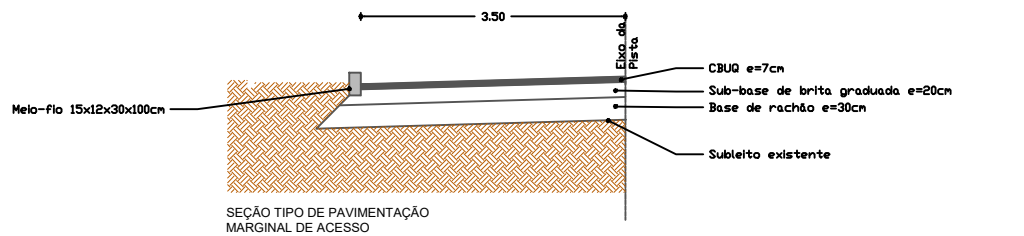
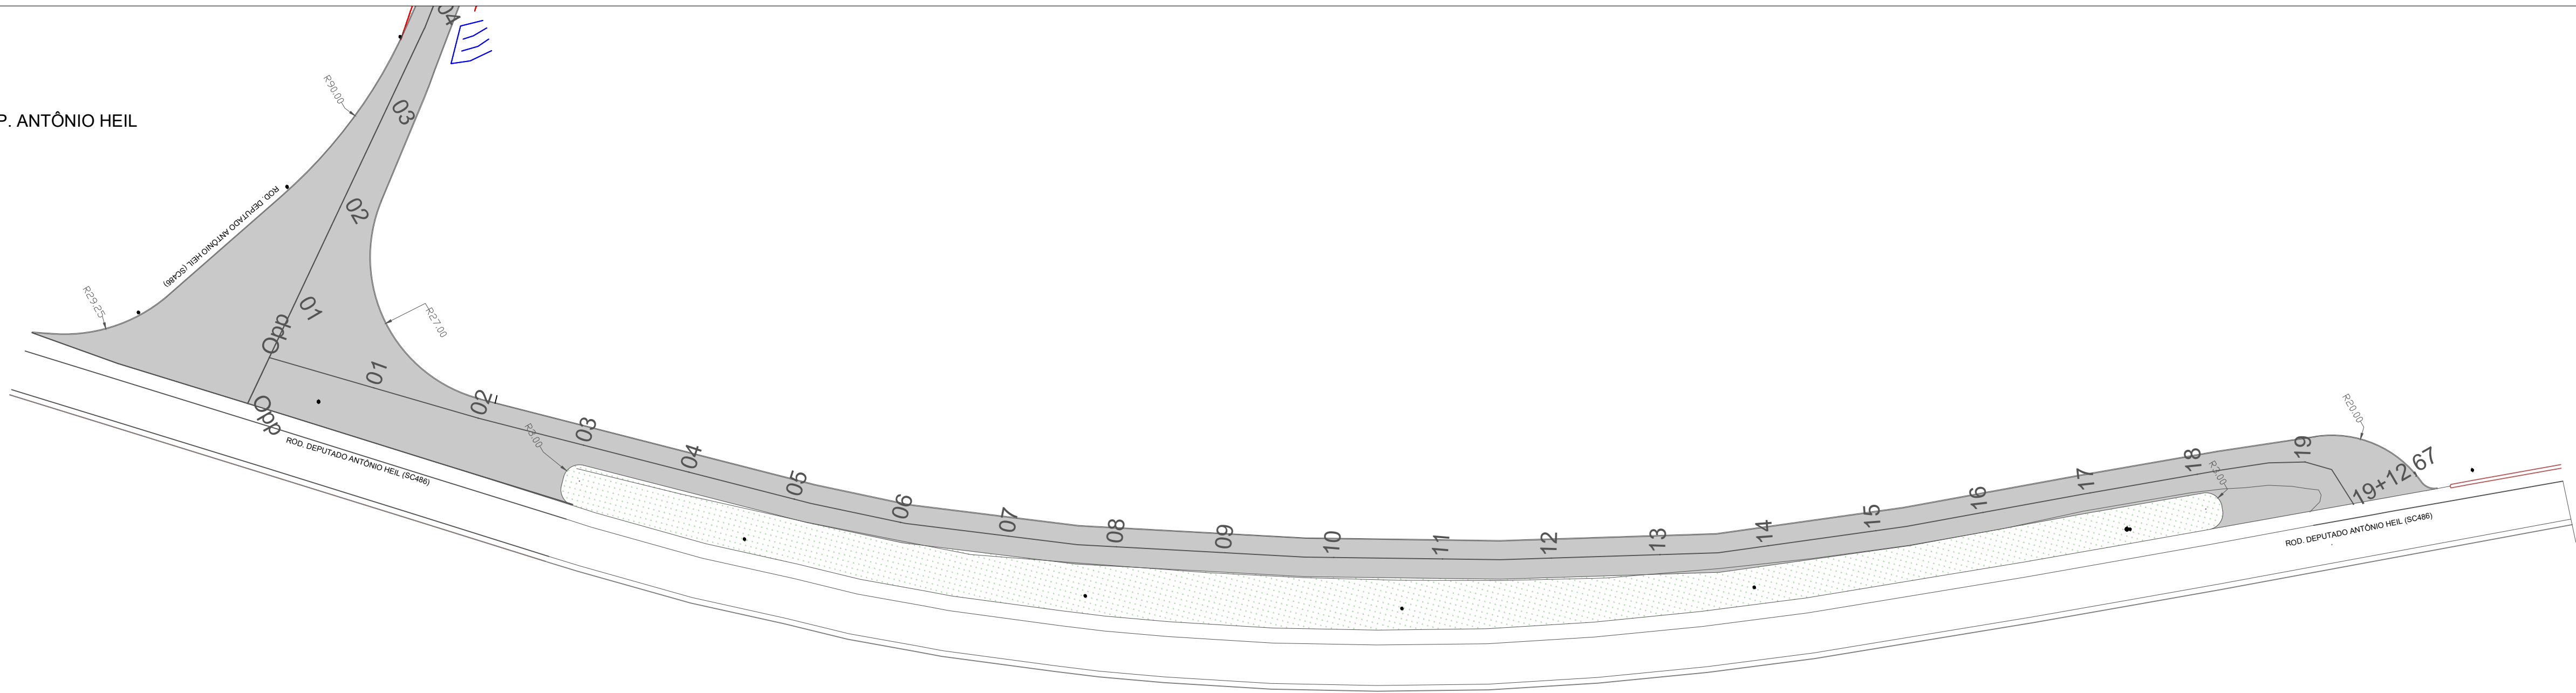


PLANTA BAIXA
RUA JOÃO RODOLPHO REINERT
TRECHO ENTRE A PONTE E A ROD. DEP. ANTÔNIO HEIL
ESC: 1/750

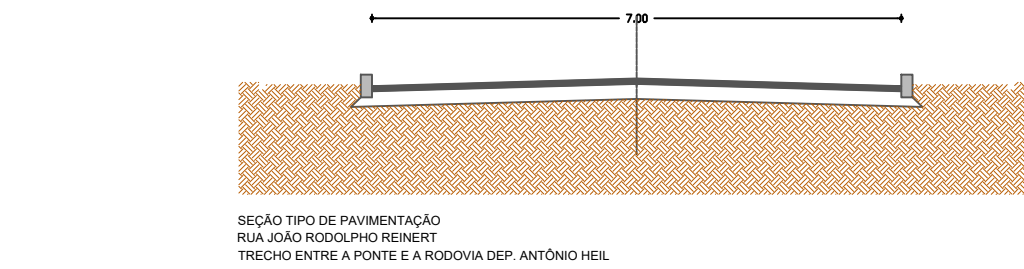

PLANTA BAIXA
MARGINAL DE ACESSO
ESC: 1/750

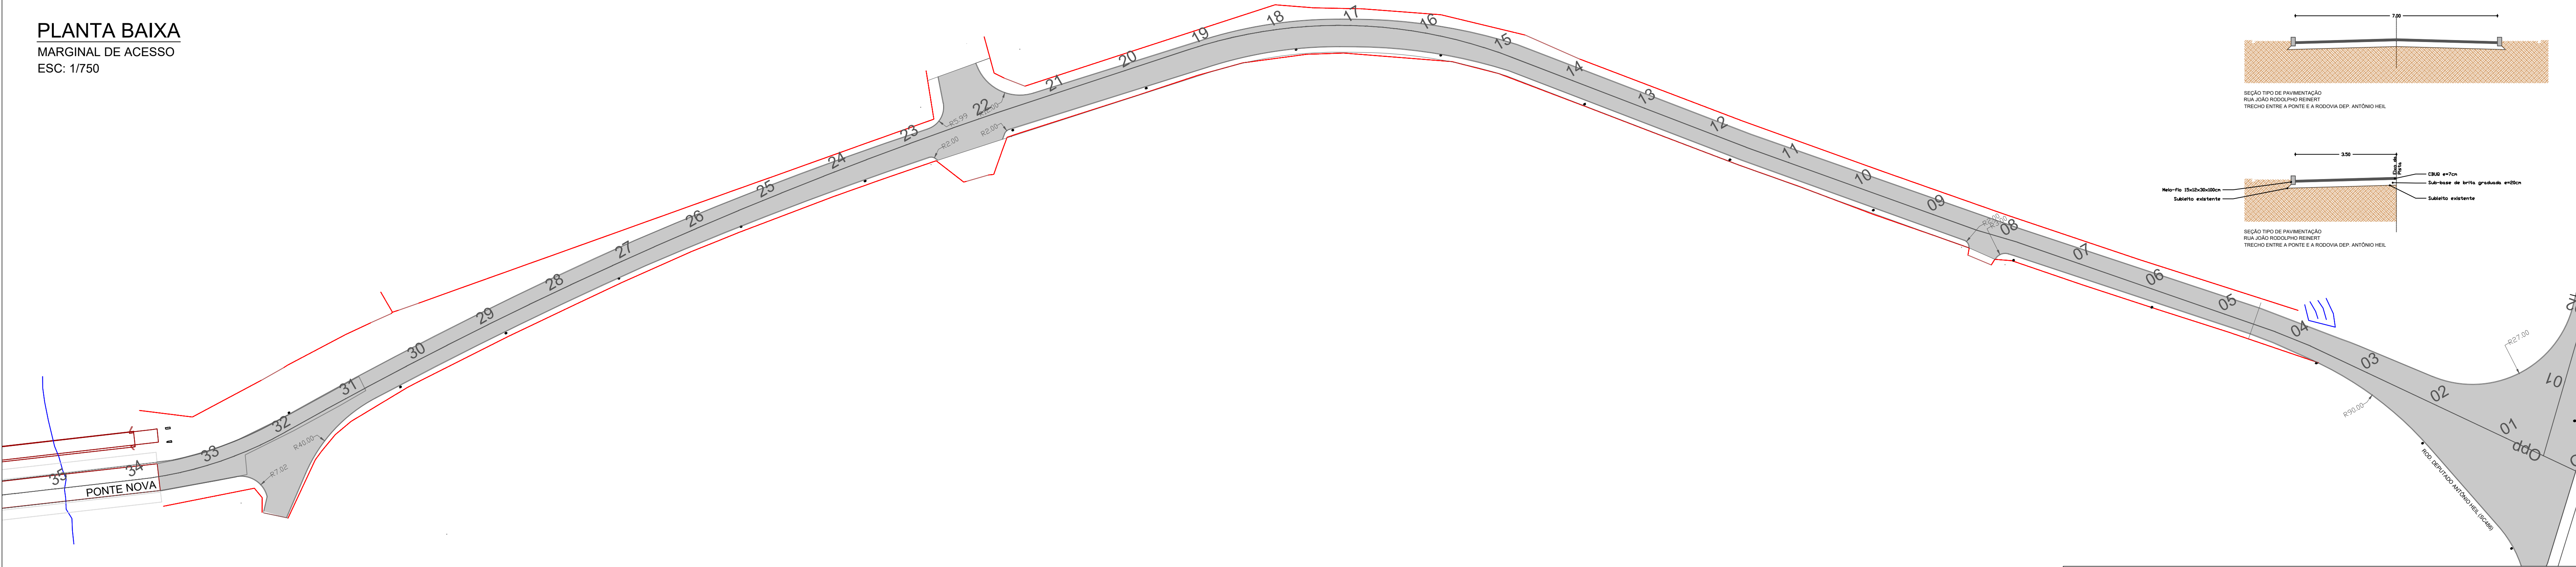

- LEGENDA:
- LIMITE DA VIA PROJETADA
 - CERCA EXISTENTE



SECRETARIA MUNICIPAL DE
OBRAS

PROJETO		OBRAS	
PROJETO DE PAVIMENTAÇÃO		ACESSO À PONTE DO CAMPECHE	
REFERÊNCIA	PLANTA BAIXA	DATA	06/2024
LOCALIZAÇÃO	RUA JOÃO RODOLPHO REINERT, BAIRRO CAMPECHE	DESENHO	SMO
ELABORAÇÃO	DEPARTAMENTO DE ENGENHARIA DA SECRETARIA DE OBRAS	FORMATO	
		ESCALA	1/750
		FOLHA	01