



PERFIL LONGITUDINAL

MARGINAL DE ACESSO

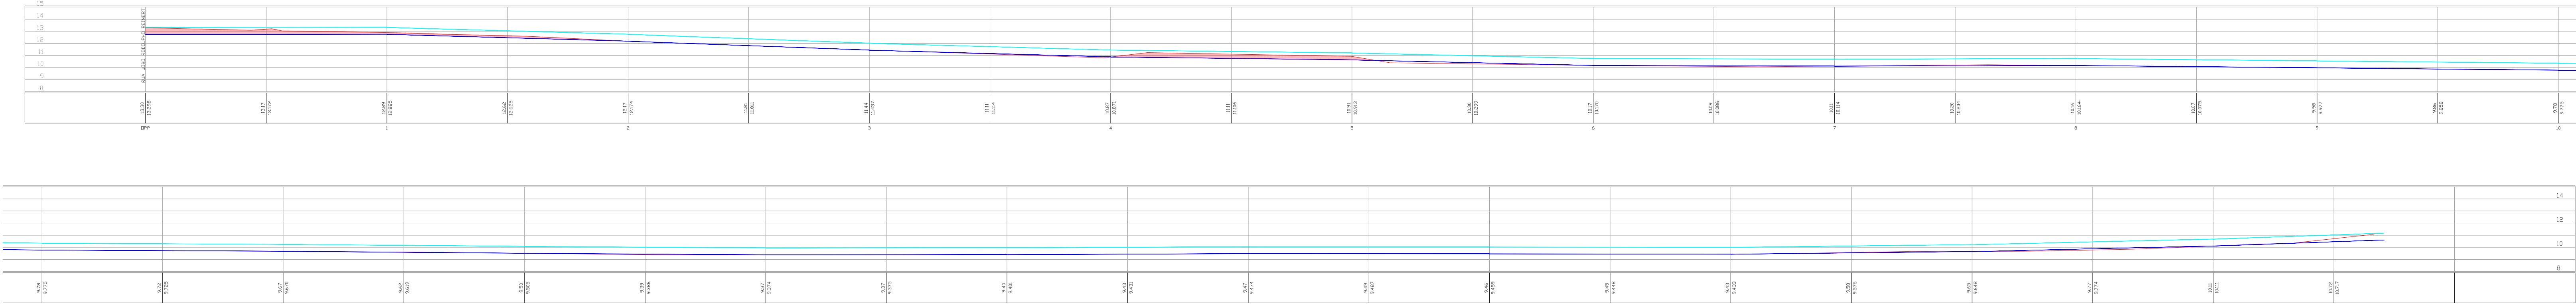

PERFIL LONGITUDINAL

RUA JOÃO RODOLPHO REINERT

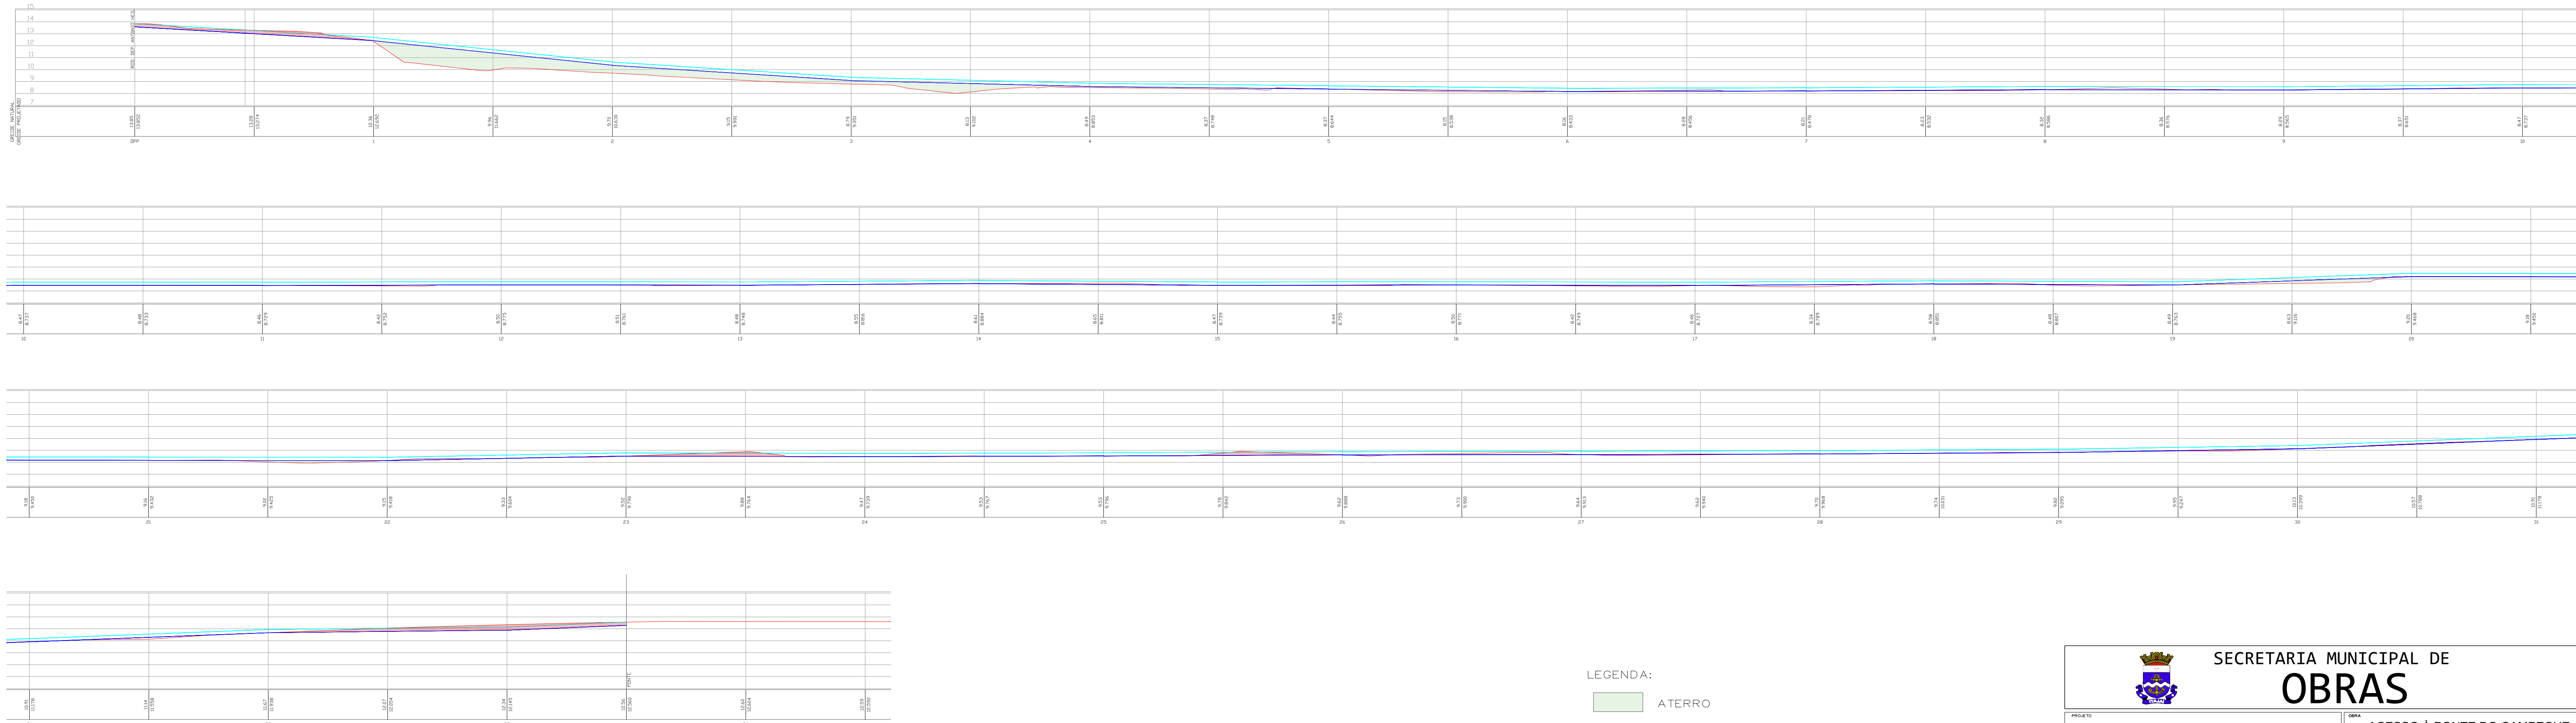

- LEGENDA:
- ATERRO
  - CORTE
  - GREIDE NATURAL
  - GREIDE INFERIOR PROJETADO
  - GREIDE SUPERIOR PROJETADO

<div><div></div><div>SECRETARIA MUNICIPAL DE OBRAS</div></div>			
PROJETO		OBRA	
PROJETO DE PAVIMENTAÇÃO		ACESSO À PONTE DO CAMPECHE	
REFERÊNCIA		DATA	ESCALA
PERFIL LONGITUDINAL		06/2024	1/200
LOCALIZAÇÃO		DESENHO	FOLHA
RUA JOÃO RODOLPHO REINERT, BAIRRO CAMPECHE		SMO	02
ELABORAÇÃO		FORMATO	
DEPARTAMENTO DE ENGENHARIA DA SECRETARIA DE OBRAS			