




Elevação  
Escala: 1:125

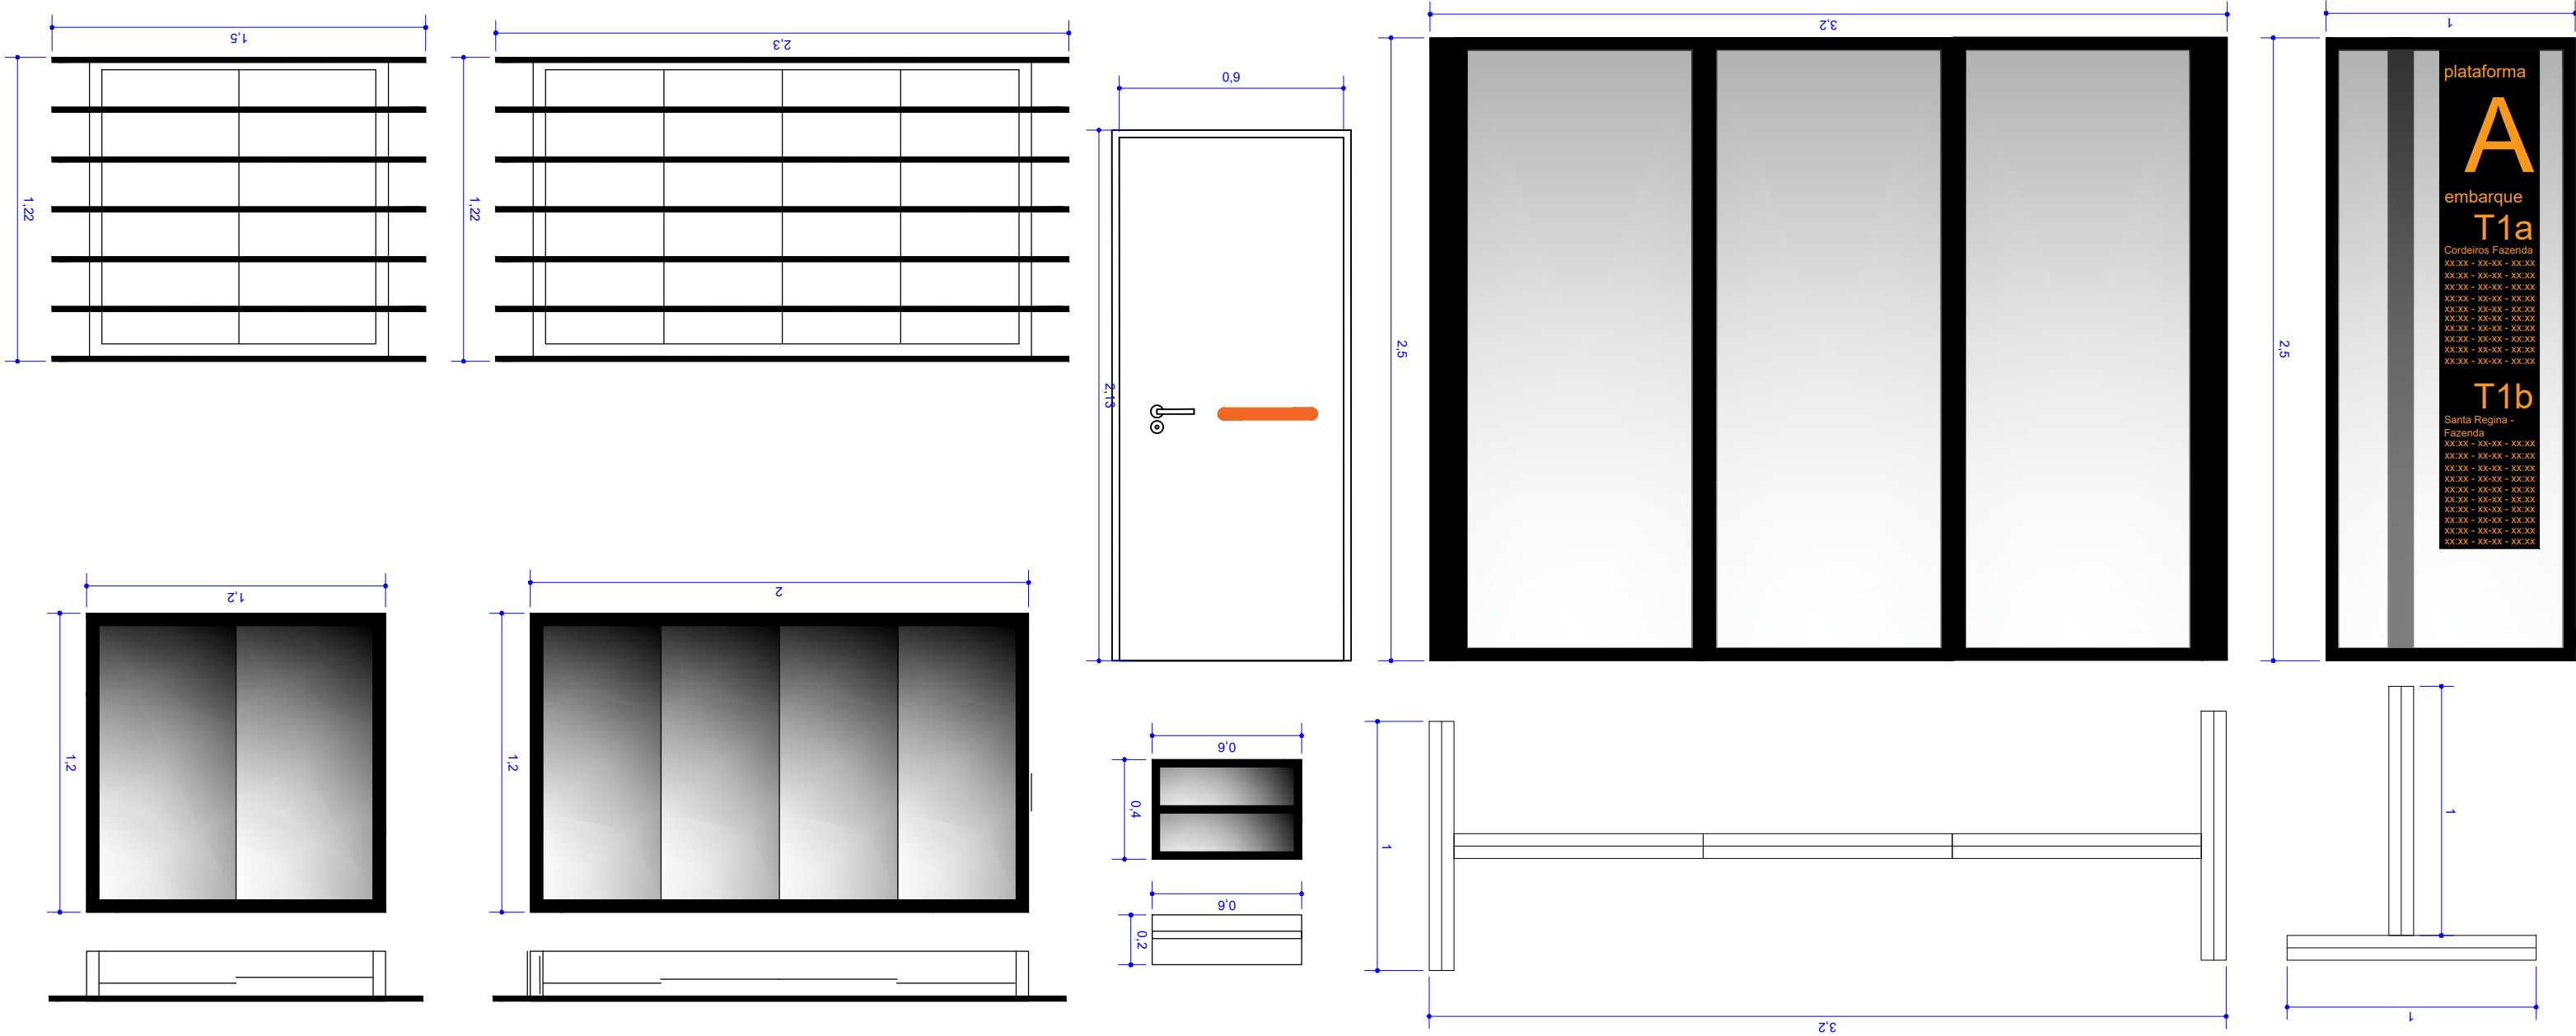


Det. esquadrias  
Escala: 1:25

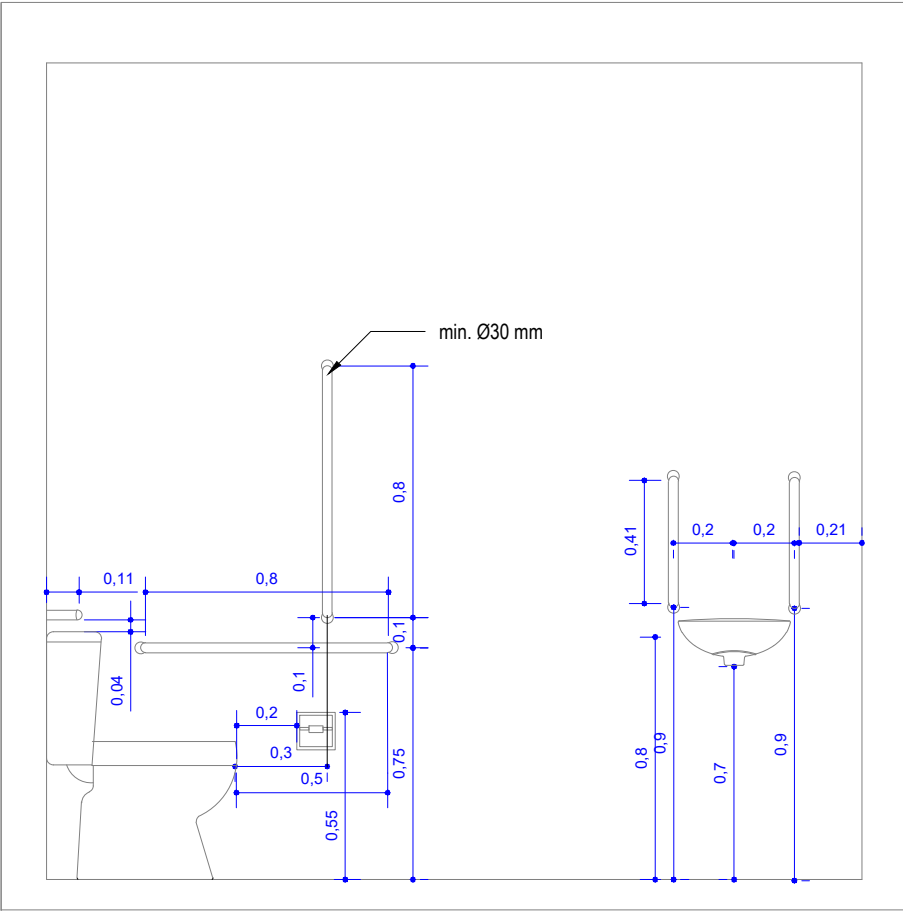


Banheiro acessível  
Escala: 1:25

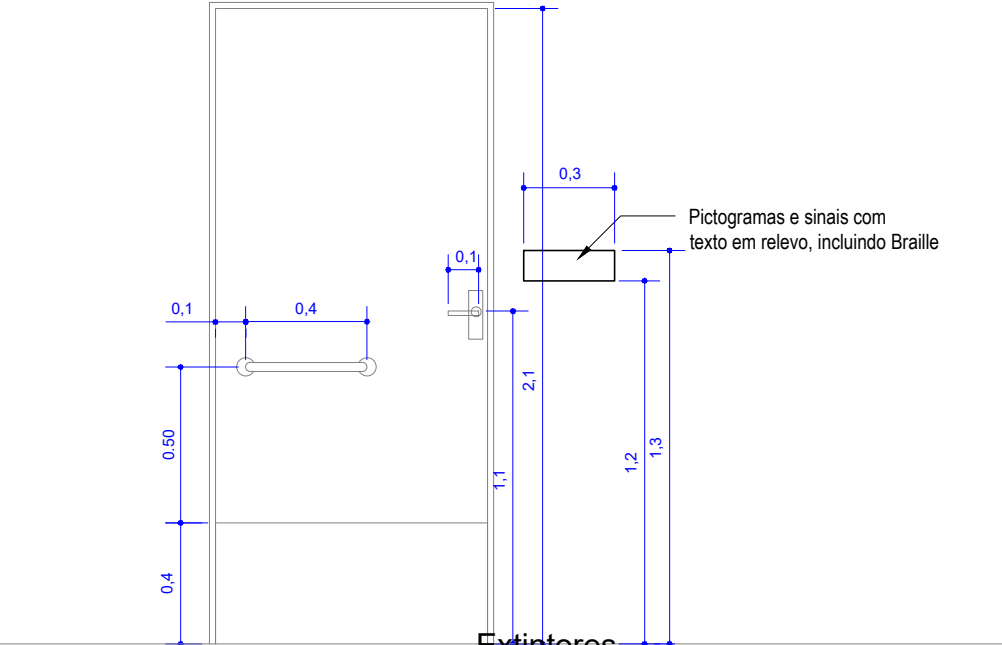

Porta  
Escala: 1:25

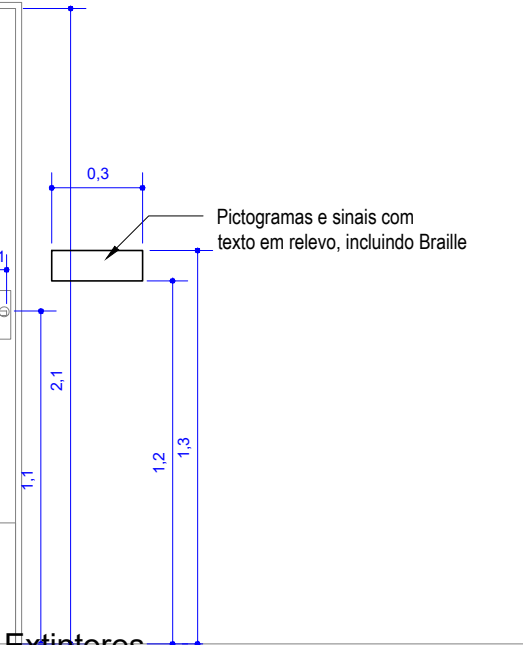

Extintores  
Escala: 1:25

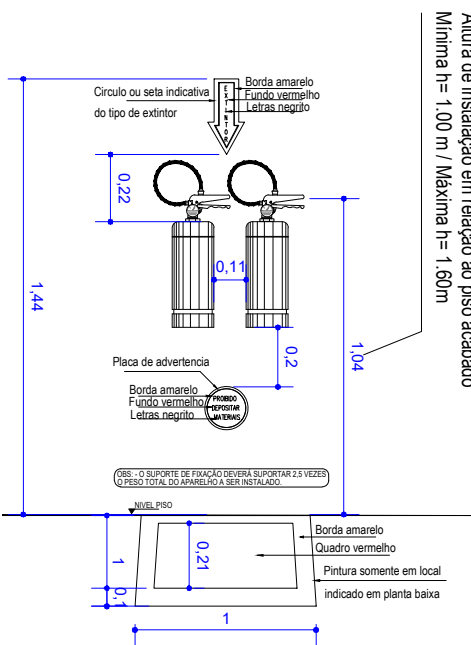

Extintores  
Escala: 1:25

Altura de instalação em relação ao piso acabado  
Mínima h= 1,00 m / Máxima h= 1,60m

<div><div><div><div><div><span></span></div><div>MUNICÍPIO DE</div></div><div><div><b>ITAJAÍ</b></div><div><div><div><div><div><span></span></div></div></div><div><div><div><span></span></div></div></div><div><div><div><span></span></div></div></div></div></div><div><div>SEDUH - SECRETARIA MUNICIPAL DE DESENV. URBANO E HABITAÇÃO</div><div>DIRETORIA DE PLANEJAMENTO URBANO</div><div>Rua Alberto Warner - 100 - Vila Operária 88304-003 - Itajaí - SC CEP 88304-003 - Fone:47-3341-4071 em@itajaí.sc.gov.br - www.itajaí.sc.gov.br</div></div></div></div></div></div>			Resp. Técnico Tanise de Goes Maia CAU/SC: A47763-0 Matrícula: 1947501	
Projeto Reforma dos terminais urbanos		Data de Criação 03/2024	Data revisão	
		Desenho	Desenho	
Conteúdo Elevação e detalhes		Escala Indicado		