

01 CENTRO DE ATENÇÃO PSICOSSOCIAL ADIII
PLANTA COBERTURA
ESCALA: 1:50

OBSERVAÇÕES:
1 - CONFERIR MEDIDAS NO LOCAL.
2 - MEDIDAS EM METROS.


ASSINATURAS
AUTOR PROJETO: *VERNONI* DATA: _____
VERNONI ARQUITETOS ASSOCIADOS
6127-1


RESPONSÁVEL:
MINISTÉRIO DA SAÚDE

00 EMISSÃO PROJ. EXECUTIVO 28/08/14 LV LV FV
REV. DESCRIÇÃO DATA POR C.D. APPROV.

CLIENTE: **MINISTÉRIO DA SAÚDE**
ESPANHA DOS MINISTÉRIOS, BLOCO "0", SALA 339-A, 3º ANDAR - ED. ANEXO
BRASILIA - DF
CENTRO DE ATENÇÃO PSICOSSOCIAL ADIII
PLANTA DE COBERTURA

DISCIPLINA: ARQUITETURA
FASE: PROJETO EXECUTIVO
ESCALA: 1:50
FORMATO: A3
Nº FOLHA: 03/16
REVISÃO: 00
FINALIDADE: 05 COMENTÁRIOS 03 INFORMAÇÃO 04 COTAÇÃO 05 CONSTRUÇÃO
NOME DO ARQUIVO: 1323-03-ARQ-FE-03_16-R00

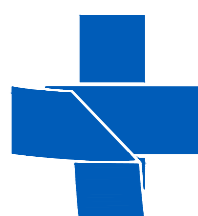

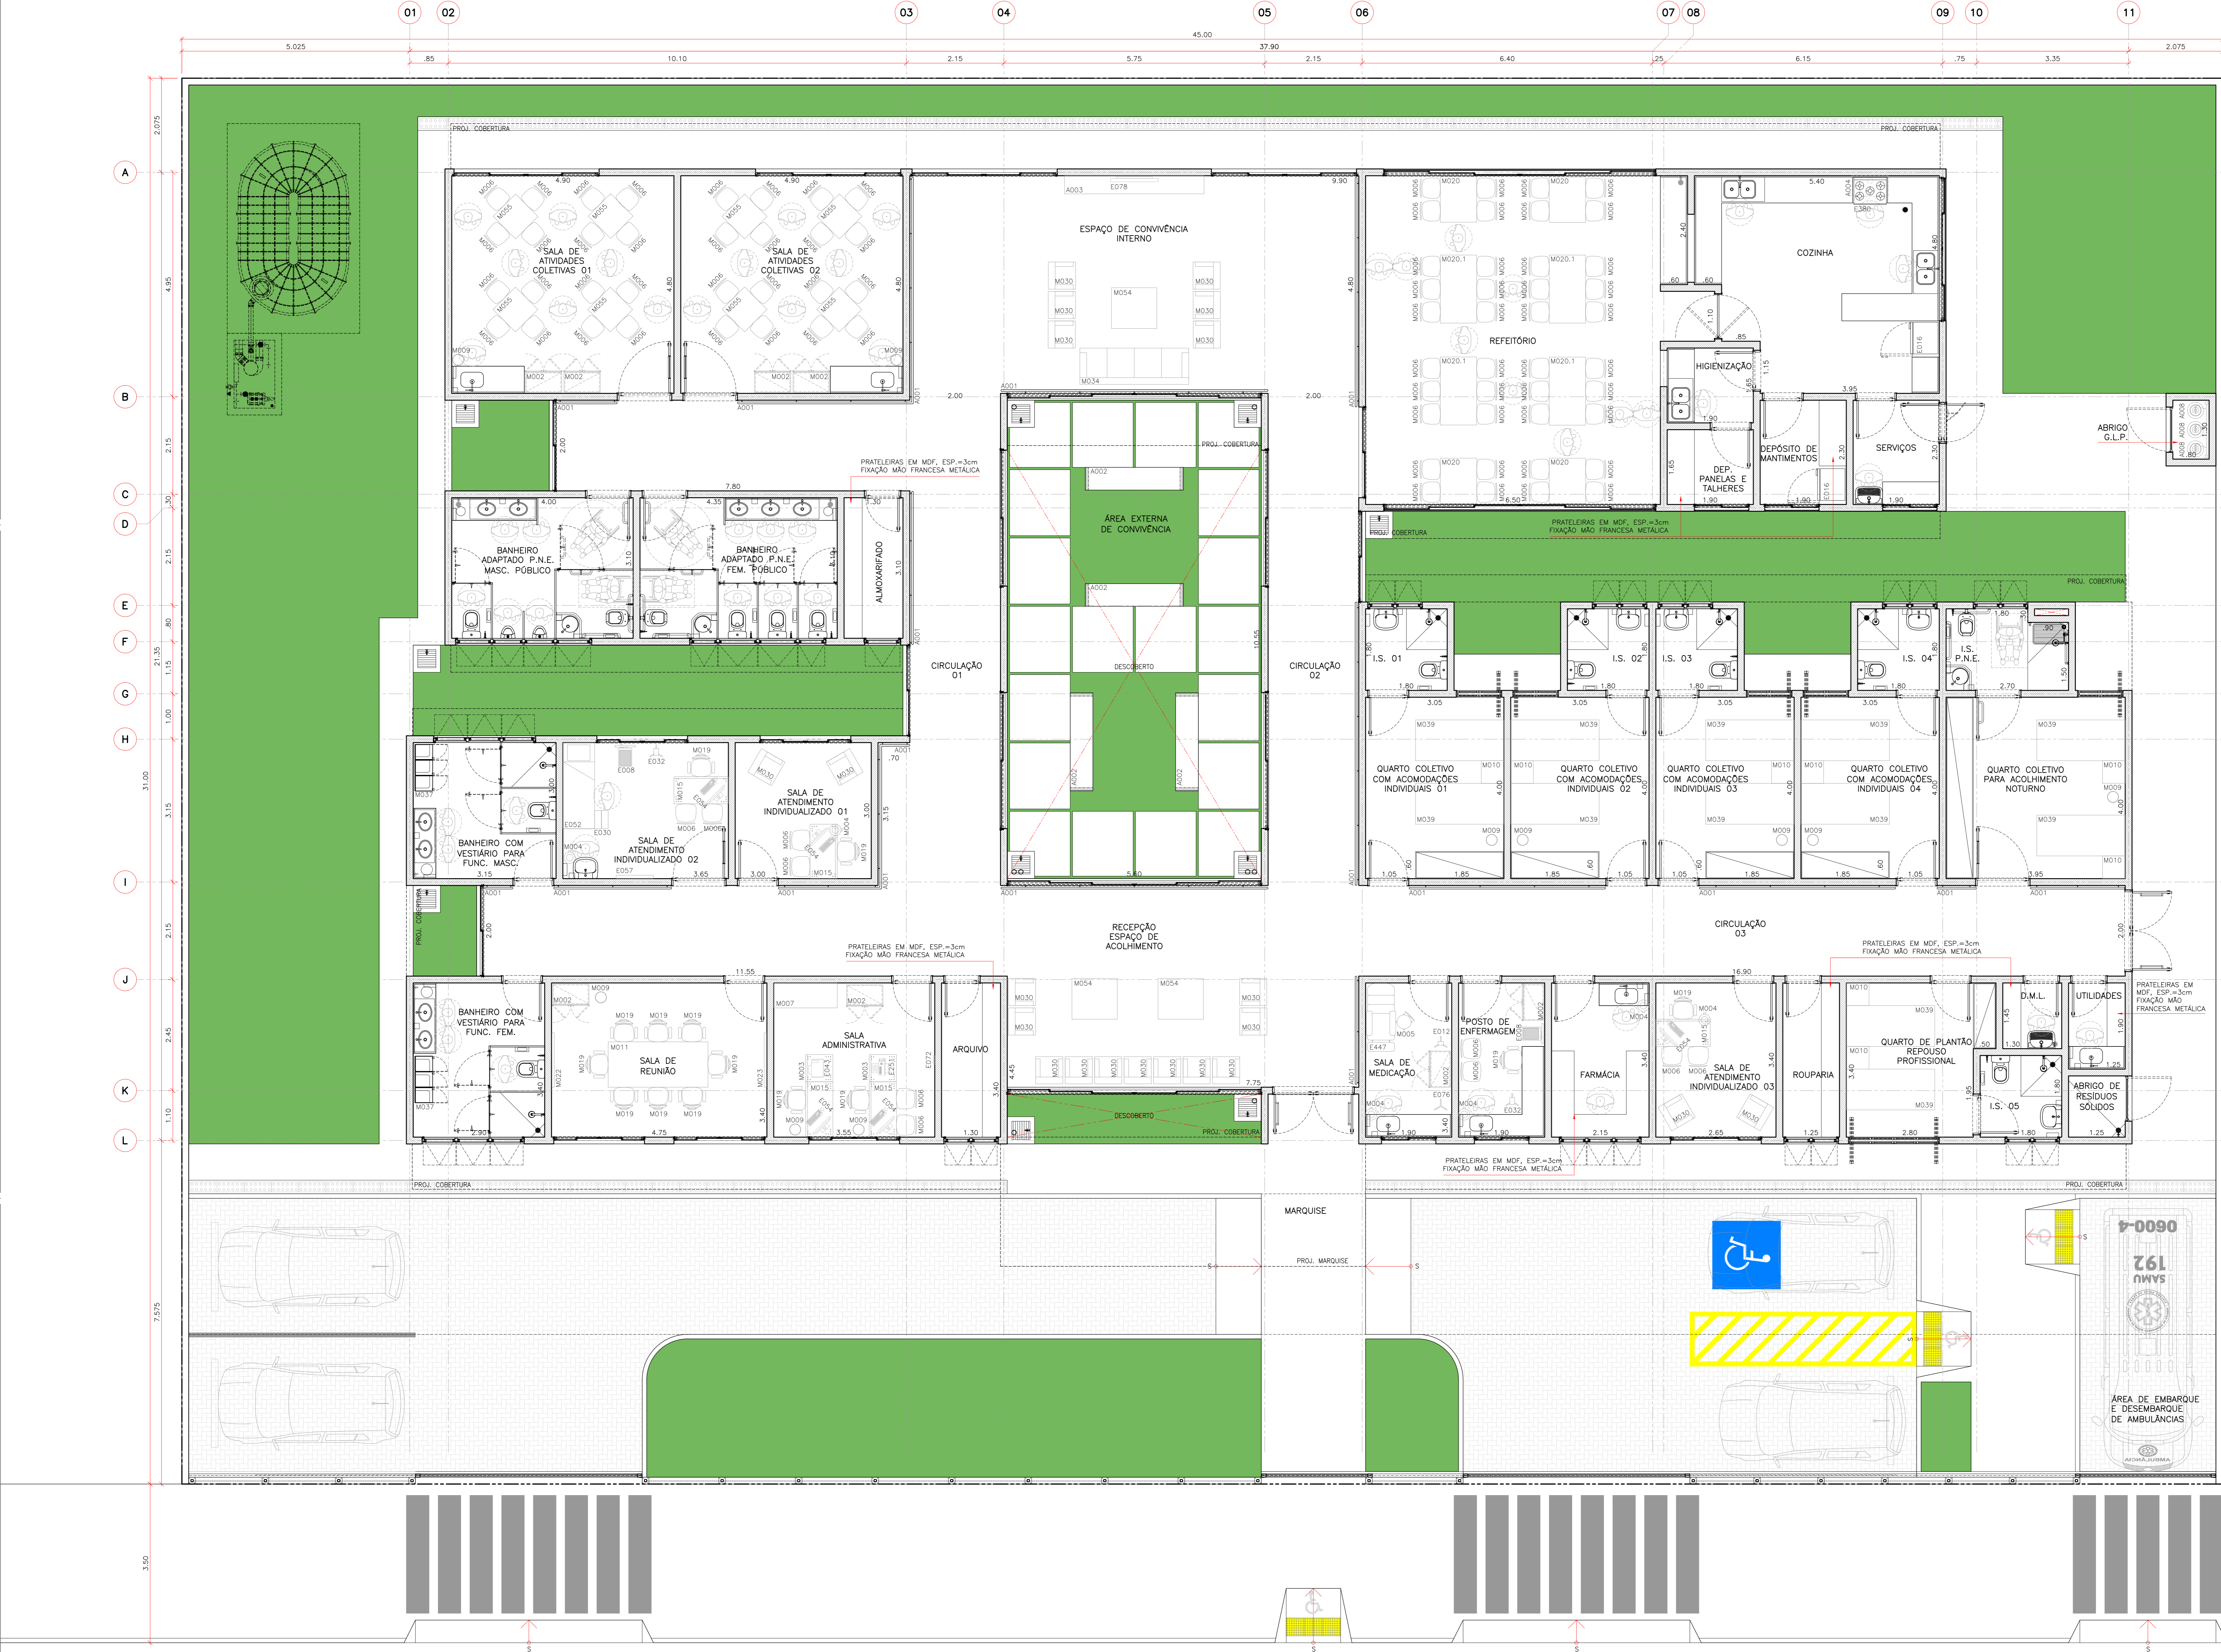

01 CENTRO DE ATENÇÃO PSICOSSOCIAL ADIII
LAYOUT 01
ESCALA: 1:50

OBSERVAÇÕES:
1 - CONFERIR MEDIDAS NO LOCAL
2 - MEDIDAS EM METROS.


RESPONSÁVEL
MINISTÉRIO DA SAÚDE
AUTOR PROJETO
VERRONI ARQUITETOS ASSOCIADOS
6/12/11

RESPONSÁVEL
MINISTÉRIO DA SAÚDE

00 EMISSÃO PROJ. EXECUTIVO 28/08/14 LV LV FV
REV. DESCRIÇÃO DATA POR C.D. APPROV.


CLIENTE
MINISTÉRIO DA SAÚDE
ESPANHA DOS MINISTÉRIOS, BLOCO "0", SALA 339-A, 3º ANDAR - ED. ANEXO
BRASILIA - DF
CENTRO DE ATENÇÃO PSICOSSOCIAL ADIII
LAYOUT 01
FIM DO PROJETO
ESCALA 1:50
FORMATO A3
FIM DO PROJETO
07/16
REVISÃO 00
FIM DO PROJETO
DE COMENTÁRIOS
INFORMAÇÃO
COTAÇÃO
CONSTRUÇÃO
1323-03-ARQ-FE-07_16-R00



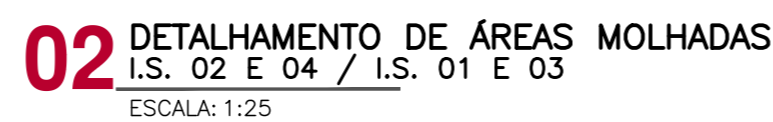


ORIGEM DA MODULAÇÃO:
CANTONEIRA DE ALUMINIO
AZULEJO CERÂMICO – 1
 BRANCO ACETINADO, JUNTAS
 3,00mm E REJUNTE ARGAMASSA
RODAPÊ CERÂMICO C/ I
 D=8x33,5cm, EMBUTIDO NA
 ACETINADO E REJUNTE EPOXI
 ARGAMASSA POLIMÉRICA, 3kg
 MATERIAL FLEXÍVEL, CORDÃO
 E DUAS DEMÃO ANTERIOR A

33,5cm, NA COR
ESSENTAMENTE
TODA COR BRANCO.
ERMEABILIZAÇÃO -
ARIA, NA COR BRANCO
ERMEABILIZAÇÃO EM
m2, TRATAMENTO COM
RESSIVEL, TELA ESTRUTURADA
CAÇÃO EM TODA AREA.

 **RODAPE CERÂMICO** — D=80
EMBITIDO NA ALVENARIA, NA CO-
RDE ACETINADO E REJUNTE EPÓXI.

 **PINTURA** — TINTA ACRÍLICA
ACABAMENTO ACETINADO, NA
BRANCA.

- 1- CONFERIR MEDIDAS NO LOCAL
- 2- MEDIDAS EM METROS.
- 3- PARA PISOS VIDE ARQ.FL. 12
- 4- PARA PORTAS SANFONADAS, DIMENSÓRIAS, PORTAS DE ABRIR E VIDE ARQ.FL. 14/16 (MAPA DE LOCALIZAÇÃO DE ESQUADRIAS).

AUTORE PROPRIO
VERRONI
6127-1

RESPONSÁVEL
MINISTÉRIO DA SAÚDE

00	EMISSÃO PROJ.
REV.	DESCRIÇÃO

<p>CLASSE</p> <p>MINISTÉRIO DA SAÚDE</p> <p>ESPLANADA DOS MINISTÉRIOS, BLOCO "G", SALA 339-A, 3ª ANDAR – ED. ANEXO</p> <p>BRASÍLIA – DF</p>			
<p>TÍTULO</p> <p>CENTRO DE ATENÇÃO PSICOSSOCIAL ADIII – BANHEIRO PÚBLICO</p> <p>DETALHAMENTO DE ÁREAS MOLHADAS – BANHEIRO PÚBLICO</p> <p>ADAPTADO PARA P.A.N.E. FEMININO E MASCULINO / I.S. 01, 02, 03 E</p> <p>04/ BANHEIRO COM VESTIÁRIO PARA FUNC. FEM. E MASC.</p>			
DISCIPLINA ARQUITETURA	Nº FOLHA	FINALIDADE	
FASE PROJETO EXECUTIVO	09/16	SSS ESSENCIAIS <input type="checkbox"/> INFORMAÇÃO <input type="checkbox"/>	
ESCALA	1:50	1:50	
FORMATO A4	00	1323-03-ARQ-PE-09-16-R00	

01 DETALHAMENTO DE ÁREAS MOLHADAS
I.S. P.N.E.
ESCALA: 1:25

VISTA 01

VISTA 02

VISTA 0

VISTA 02

02 DETALHAMENTO DE ÁREAS MOLHADAS
POSTO DE ENFERMAGEM
ESCALA: 1:25

VISTA 01

VISTA 02

06 DETALHAMENTO DE ÁREAS MOLHADAS
FARMÁCIA
ESCALA: 1:25

A 01

02
16

03 DETALHAMENTO DE ÁREAS MOLHADAS
SALA DE MEDICAÇÃO

VIST

VIST

07 DETALHAMENTO DE ÁREAS MOLHADAS
SALA DE ATENDIMENTO INDIVIDUALIZADO 02
ESCALA: 1:25

VISTA C

VISTA

04 DETALHAMENTO DE ÁREAS MOLHADAS
D.M.L.
ESCALA: 1:25

VISTA 0

VISTA 0

VISTA 0

VISTA 0

05 DETALHAMENTO DE ÁREAS MOLHADAS
UTILIDADES / ABRIGO DE RESÍDUOS SÓLIDOS
ESCALA: 1:25

VISTA 0

VISTA ©

VISTA

VISTA 0

VISTA 01


VISTA C

03

4

A diagram showing a vertical stack of three boxes labeled M12, M11, and M05. A horizontal line with arrows at both ends is positioned above the boxes, indicating a connection or relationship between the components.

A diagram of a 2D grid with 10 rows and 12 columns. The grid is filled with a light blue dotted pattern. A red rectangular box highlights the cell at row 1, column 12. Inside this cell, the text 'M12' is written in black. The grid is labeled '1' at the top left and '12' at the top right.

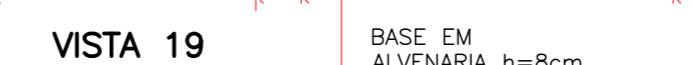

01 LUMINOTÉCNICO
PLANTA PAVIMENTO TERREO

ESCALA: 1:50



LEGENDA

LUMINÁRIA DE SOBREPOR RETANGULAR:
LUMINÁRIA DE SOBREPOR PARA ILUMINAÇÃO DIRETA E INDIRETA.
CORPO E ALÇA EM PLANO DE AÇO TRAVADA COM AQUECIMENTO
EM PINTURA ELETROSTÁTICA NA COR BRANCA. REFLETOR EM
ALUMÍNIO ANODIZADO DE ALTO BRILHO (REFLEXO TOTAL DE
86%). ALGUMENTO DO REATOR NO PRÓPRIO CORPO. EQUIPADA
COM PORTA-LÂMPADA ANTIVIBRATÓRIO EM POLICARBONATO, COM
TRAVA DE SEGURANÇA E PROTEÇÃO CONTRA AQUECIMENTO NOS
CONTATOS. DIMENSÕES 288X128X107MM, LÂMPADAS 2X1T6
28/54W

ARANDELA = H=2,30m
P.O. PONTO DE ÁGUA PARA FILTRO

LUMINÁRIA DE SOBREPOR CIRCULAR:
LUMINÁRIA CIRCULAR DE SOBREPOR, CORPO EM ALUMÍNIO REPUXADO
COM PINTURA ELETROSTÁTICA NA COR BRANCA. DIFUSOR EM VIDRO
PLANO TEMPERADO JATEADO. DIMENSÕES: DIÂMETRO DE 235MM
LÂMPADAS 2X1C(EL) 18/26W

BOTÃO DE ALARME PARA P.N.E. = 0,50m
CAMPAINHA DE ALARME P.N.E. = 2,20m
CONJUNTO DE LÂMPADA TOMADA 2P+T E UNIVERSAL E UM INTERRUPTOR
SIMPLES, H=1,10m CAIXA 4"x4"
INTERRUPTOR SIMPLES, H=1,10m
TOMADA 2P+T, 127V, H=0,30m CAIXA 2"x4"

TOMADA 2P+T, 127V, H=1,10m CAIXA 2"x4"
2 TOMADAS 2P+T, 127V, H=0,30m CAIXA 4"x4"
2 TOMADAS 2P+T, 127V, H=1,10m CAIXA 4"x4"
P.O. PONTO PARA TELEVISÃO
PONTO DE LÓGICA CX 4"x4", H= 0,30m
PONTO DE TELEFONE CX 4"x4", H=0,30m
CAIXA 4"x4" - 1 TOMADA PADRÃO TELEBRAS, PLACA 4"x4"

TETO EM LAJE PLANA PE DIRETO A PARTIR DE NPA 00,00 = 2,65
TETO EM LAJE PLANA PE DIRETO A PARTIR DE NPA 00,00 = 2,70
TETO EM LAJE PLANA PE DIRETO A PARTIR DE NPA 00,00 = 1,50

OBSERVAÇÕES:

1 - CONFERIR MEDIDAS NO LOCAL
2 - MEDIDAS EM METROS.

ASSINATURAS

AUTOR PROJETO
VERRONI ARQUITETOS ASSOCIADOS
6/127-1

RESPONSÁVEL
MINISTÉRIO DA SAÚDE

00 EMISSÃO PROJ. EXECUTIVO 28/08/14 SH LV FV
REV. DESCRIÇÃO DATA POR C.D. APPROV.

CLIENTE
MINISTÉRIO DA SAÚDE
ESPANHA DOS MINISTÉRIOS, BLOCO "0", SALA 339-A, 3º ANDAR - ED. ANEXO
BRASILIA - DF

PROJETO
CENTRO DE ATENÇÃO PSICOSSOCIAL ADIII
LUMINOTÉCNICO

DISCIPLINA ARQUITETURA
FASE PROJETO EXECUTIVO
ESCALA 1:50
FORMATO A0

1ª FOLHA
13/16
REVISÃO 00

FINALIDADE
DE COMENTÁRIOS
1323-03-ARQ-FE-13_16-R00

INFORMAÇÃO
COTAÇÃO
CONSTRUÇÃO





DISCIPLINA	ARQUITETURA	Nº FOLHA	14/16	FINALIDADE	<input checked="" type="checkbox"/> COMENTÁRIOS	<input type="checkbox"/> INFORMAÇÃO	<input type="checkbox"/> COTAÇÃO	<input type="checkbox"/> CONSTRUÇÃO
FASE	PROJETO EXECUTIVO	REVISÃO	00	NOME DO ARQUIVO	1323-03-ARQ-PE-14_16-R00			
ESCALA	1:50							
FORMATO	A0							



01 LOCALIZAÇÃO DE SISTEMAS DE COMBATE A INCÊNDIO
PLANTA PAVIMENTO TERREO
ESCALA: 1:50

LEGENDA:

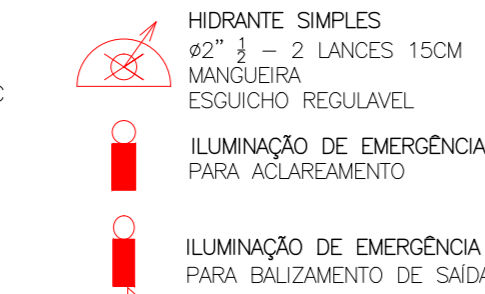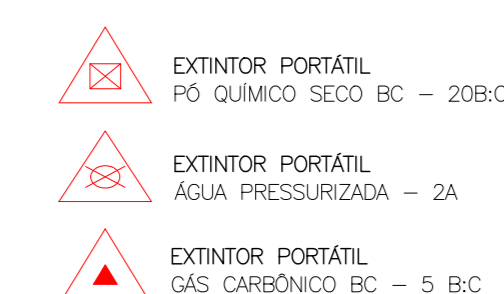

OBSERVAÇÕES:

- 1 - CONFERIR MEDIDAS NO LOCAL
2 - MEDIDAS EM METROS.

SINOPSE:


AUTOR PROJETO: VERRONI ARQUITETOS ASSOCIADOS
DATA: 6/12/11

RESPONSÁVEL: MINISTÉRIO DA SAÚDE

00 EMISSÃO PROJ. EXECUTIVO 28/08/14 SH LV FV
REV. DESCRIÇÃO DATA POR C.D. APROV.

CLIENTE: MINISTÉRIO DA SAÚDE
ESPANHA DOS MINISTÉRIOS, BLOCO "O", SALA 339-A, 3º ANDAR - ED. ANEXO
BRASILIA - DF
CENTRO DE ATENÇÃO PSICOSSOCIAL ADHII
LOCALIZAÇÃO DE SISTEMAS DE COMBATE A INCÊNDIO

DESEMPENHO ARQUITETURA 15/16
ESCALA 1:50
FORMATO A3
V. FOLHA 00
FOLHA 00
INFORMAÇÃO 00
COTAÇÃO 00
CONSTRUÇÃO 00

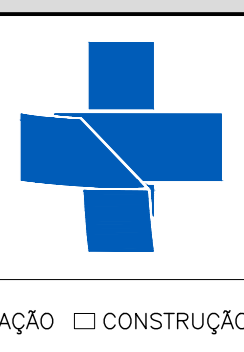

CAPS ADIII - TABELA DE ÁREAS

AMBIENTE

ESPAÇO DE ACOLHIMENTO	34,49
SALA DE ATENDIMENTO INDIVIDUALIZADO 01	9,00
SALA DE ATENDIMENTO INDIVIDUALIZADO 02	10,95
SALA DE ATENDIMENTO INDIVIDUALIZADO 03	9,01
SALA DE ATIVIDADES COLETIVAS 01	23,52
SALA DE ATIVIDADES COLETIVAS 02	23,52
BANHEIRO ADAPTADO (P.N.E.) MASCULINO PÚBLICO	12,40
BANHEIRO ADAPTADO (P.N.E.) FEMININO PÚBLICO	13,48
ESPAÇO DE CONVIVÊNCIA INTERNO	47,52
SALA DE MEDICAÇÃO	6,46
POSTO DE ENFERMAGEM	6,46
FARMÁCIA	7,31
QUARTO COLETIVO COM ACOMODAÇÕES INDIVIDUAIS 01/ SALA DE ATIVIDADES COLETIVAS 03	12,11
QUARTO COLETIVO COM ACOMODAÇÕES INDIVIDUAIS 02/ SALA DE ATIVIDADES COLETIVAS 03	12,11
QUARTO COLETIVO COM ACOMODAÇÕES INDIVIDUAIS 03	12,11
QUARTO COLETIVO COM ACOMODAÇÕES INDIVIDUAIS 04	12,11
BANHEIRO ANEXO AO QUARTO COLETIVO 01/ DEPÓSITO ANEXO À SALA DE ATIV. COLETIVAS 03	3,24
BANHEIRO ANEXO AO QUARTO COLETIVO 02/ DEPÓSITO ANEXO À SALA DE ATIV. COLETIVAS 04	3,24
BANHEIRO ANEXO AO QUARTO COLETIVO 03	3,24
BANHEIRO ANEXO AO QUARTO COLETIVO 04	3,24
QUARTO COLETIVO PARA ACOLHIMENTO NOTURNO	15,80
BANHEIRO ANEXO AO QUARTO COLETIVO 01 (P.N.E.)	4,59
QUARTO DE PLANTÃO REPOUSO PROFISSIONAL	10,25
BANHEIRO ANEXO AO QUARTO DE PLANTÃO	3,24
SALA ADMINISTRATIVA	12,07
SALA DE REUNIÃO	16,15
ALMOXARIFADO	4,03
ARQUIVO	4,42
REFEITÓRIO	49,88
COZINHA	34,15
BANHEIRO COM VESTIÁRIO PARA FUNCIONÁRIOS MASCULINO	9,45
BANHEIRO COM VESTIÁRIO PARA FUNCIONÁRIOS FEMININO	9,86
D.M.L.	1,89
ROUPARIA	4,25
SALA DE UTILIDADES	2,38
ÁREA DE SERVIÇOS	4,37
ALVENARIAS E CIRCULAÇÕES	183,45
ÁREA TOTAL INTERNA	635,75
ÁREA EXTERNA DE CONVIVÊNCIA	59,08
ÁREA EXTERNA PARA EMBARQUE E DESEMBARQUE DE AMBULÂNCIA	18,90
ABRIGO EXTERNO DE RESÍDUOS SÓLIDOS	1,69
ABRIGO G.L.P.	1,04
MARQUISE	24,77
ÁREA TOTAL EXTERNA	105,48
ÁREA TOTAL DE CONSTRUÇÃO	741,23







