


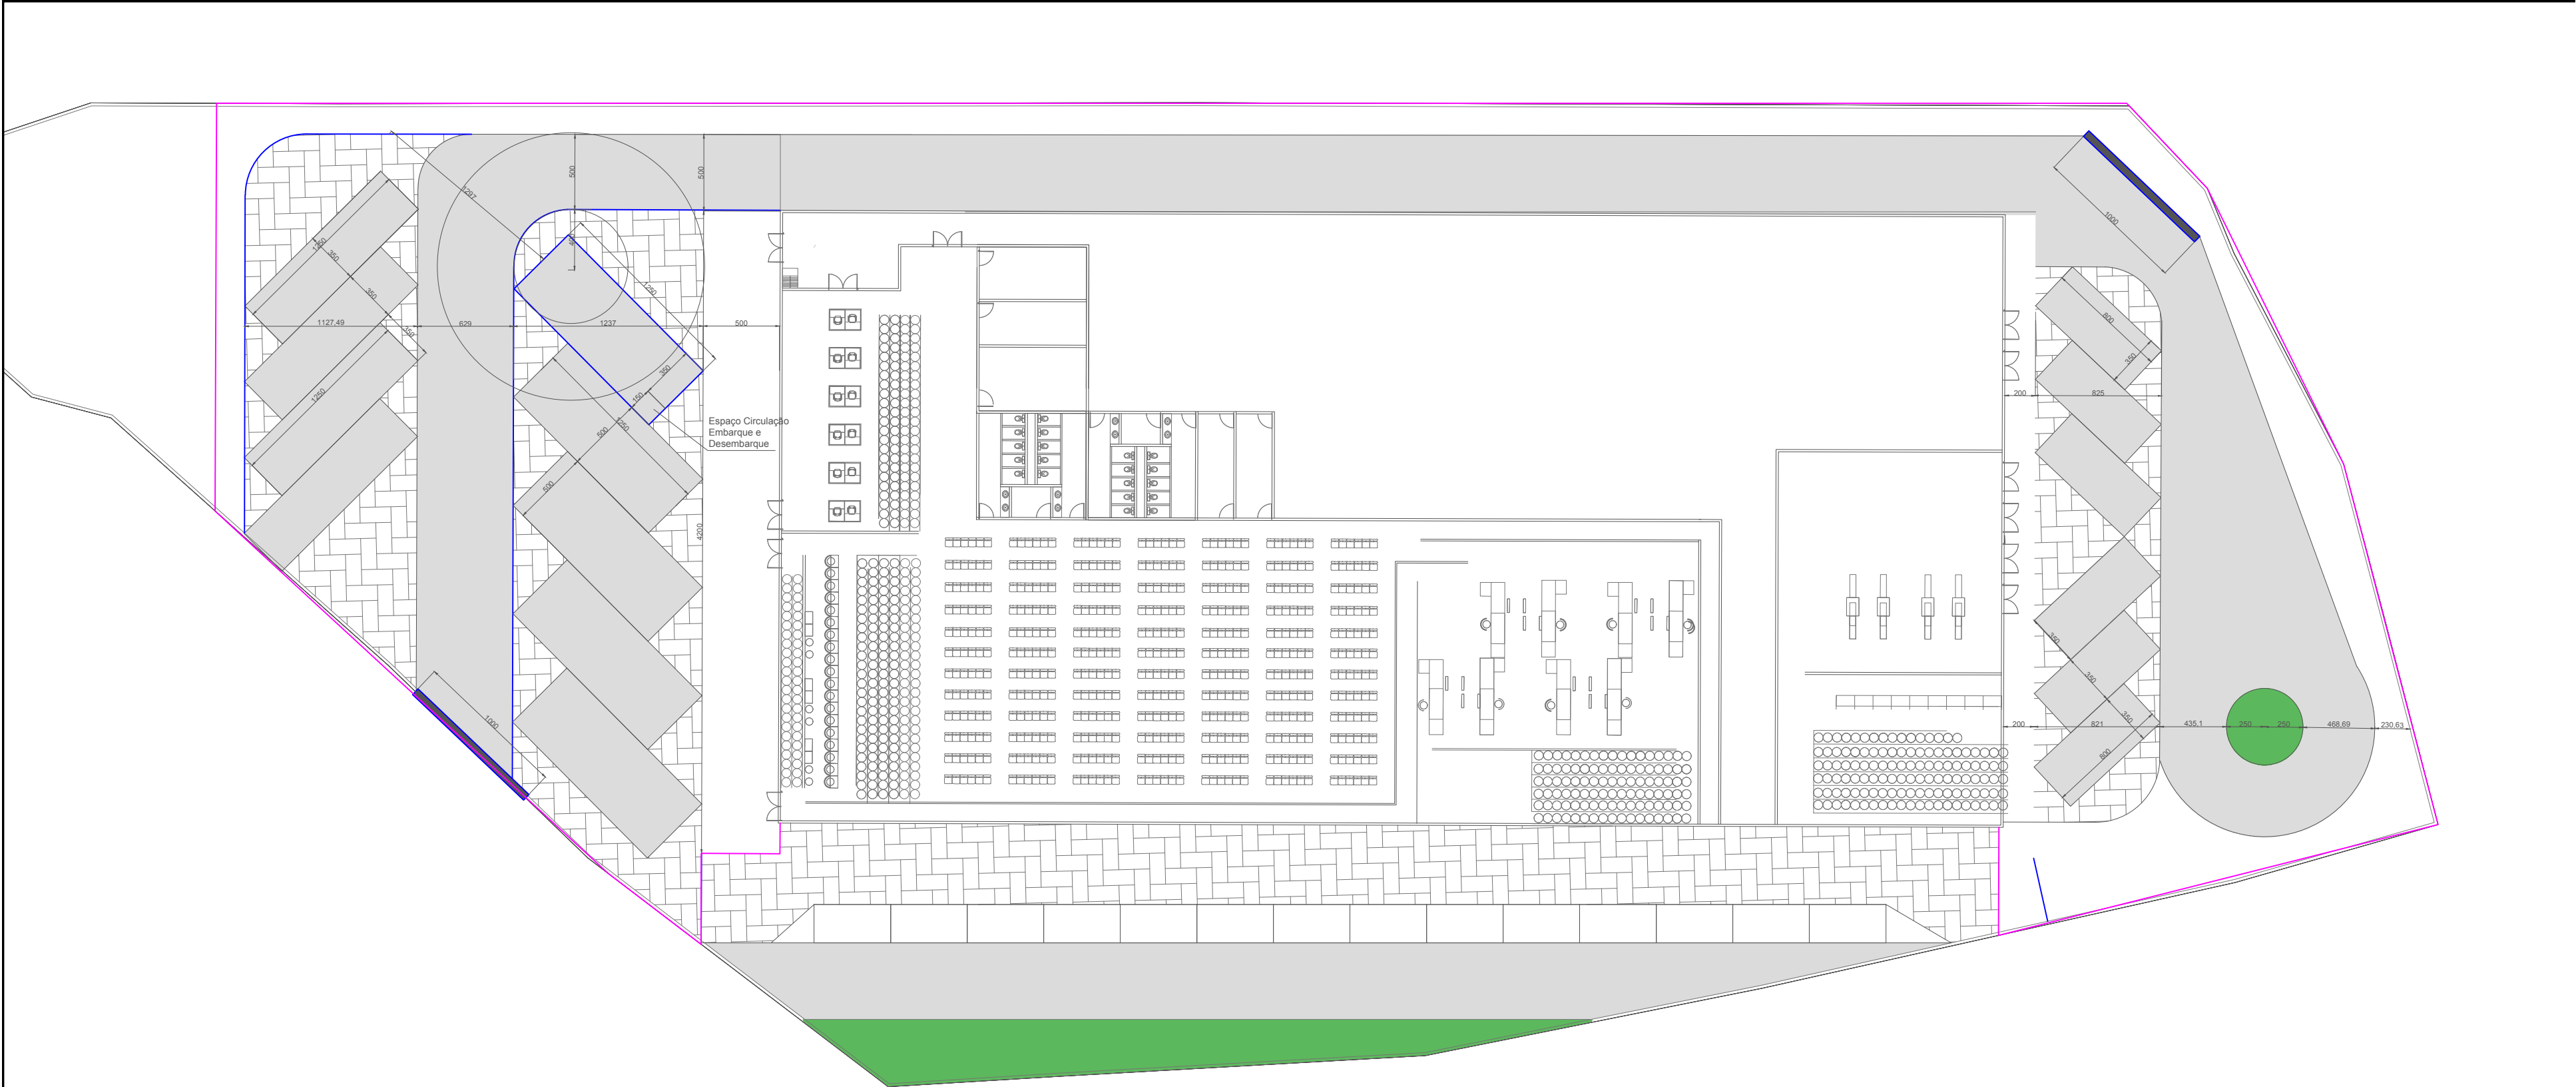

IMPLANTAÇÃO

