


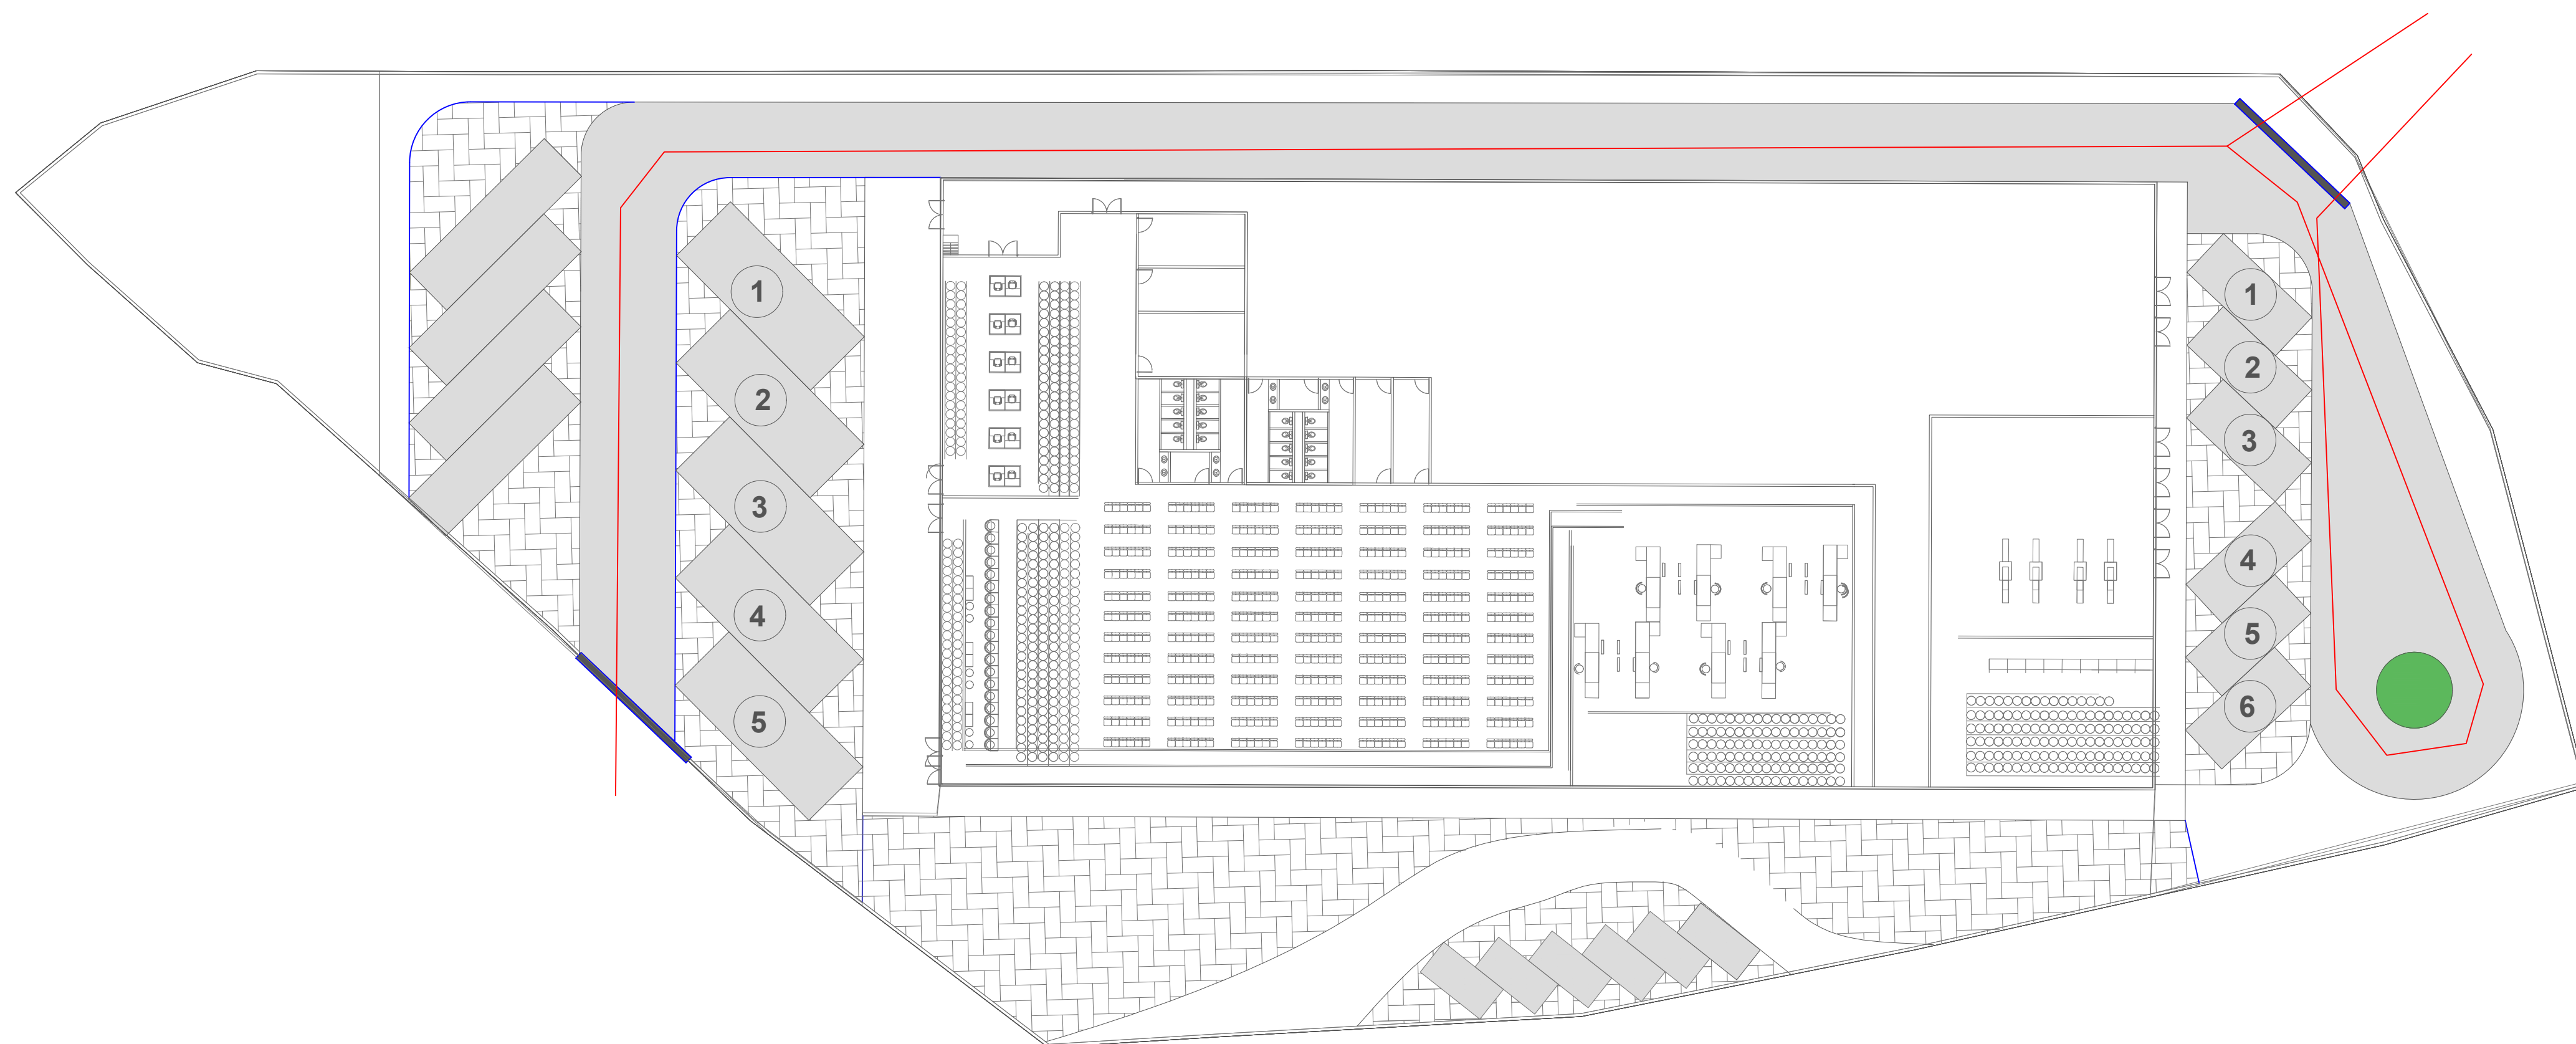

IMPLANTAÇÃO