PLANTA BAIXA - COTAS INTERNAS - COM FLUXOS

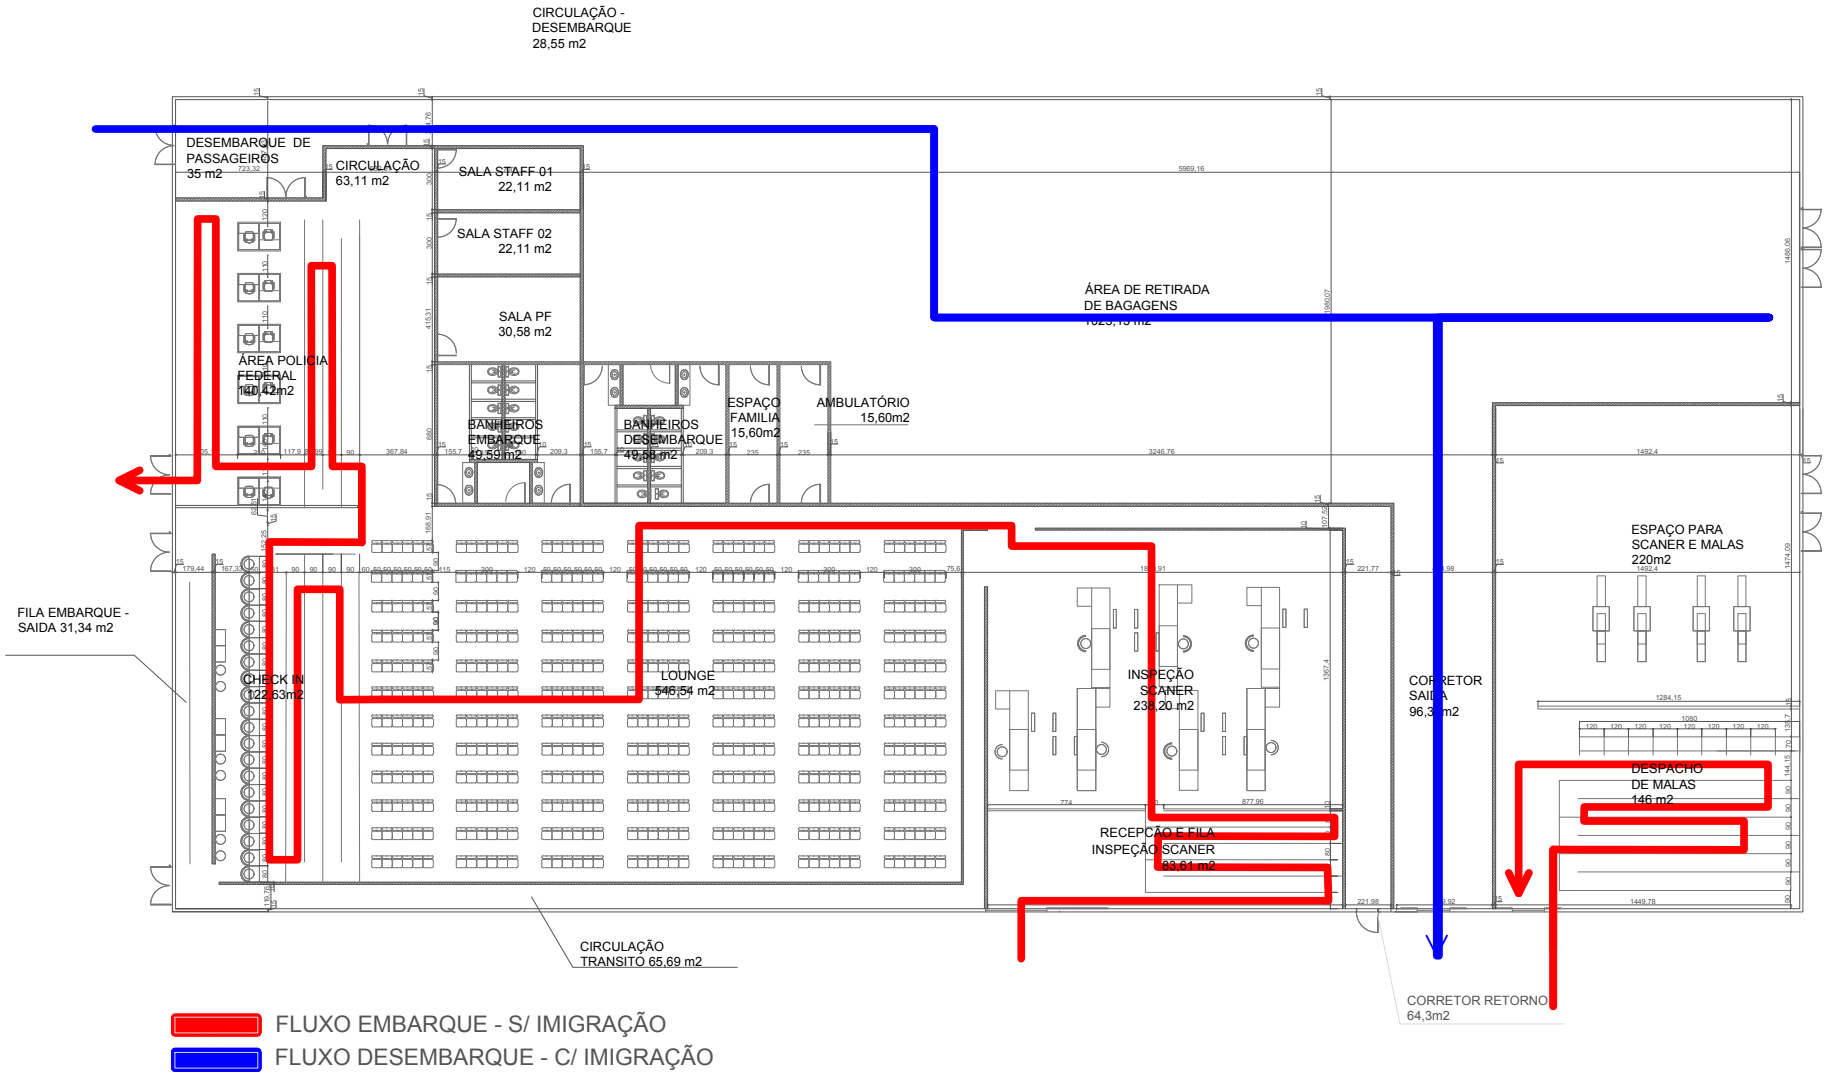

FLUXO EMBARQUE - S/ IMIGRAÇÃO

FLUXO DESEMBARQUE - C/ IMIGRAÇÃO