


PLANTA BAIXA - COTAS EXTERNAS - COM FLUXOS

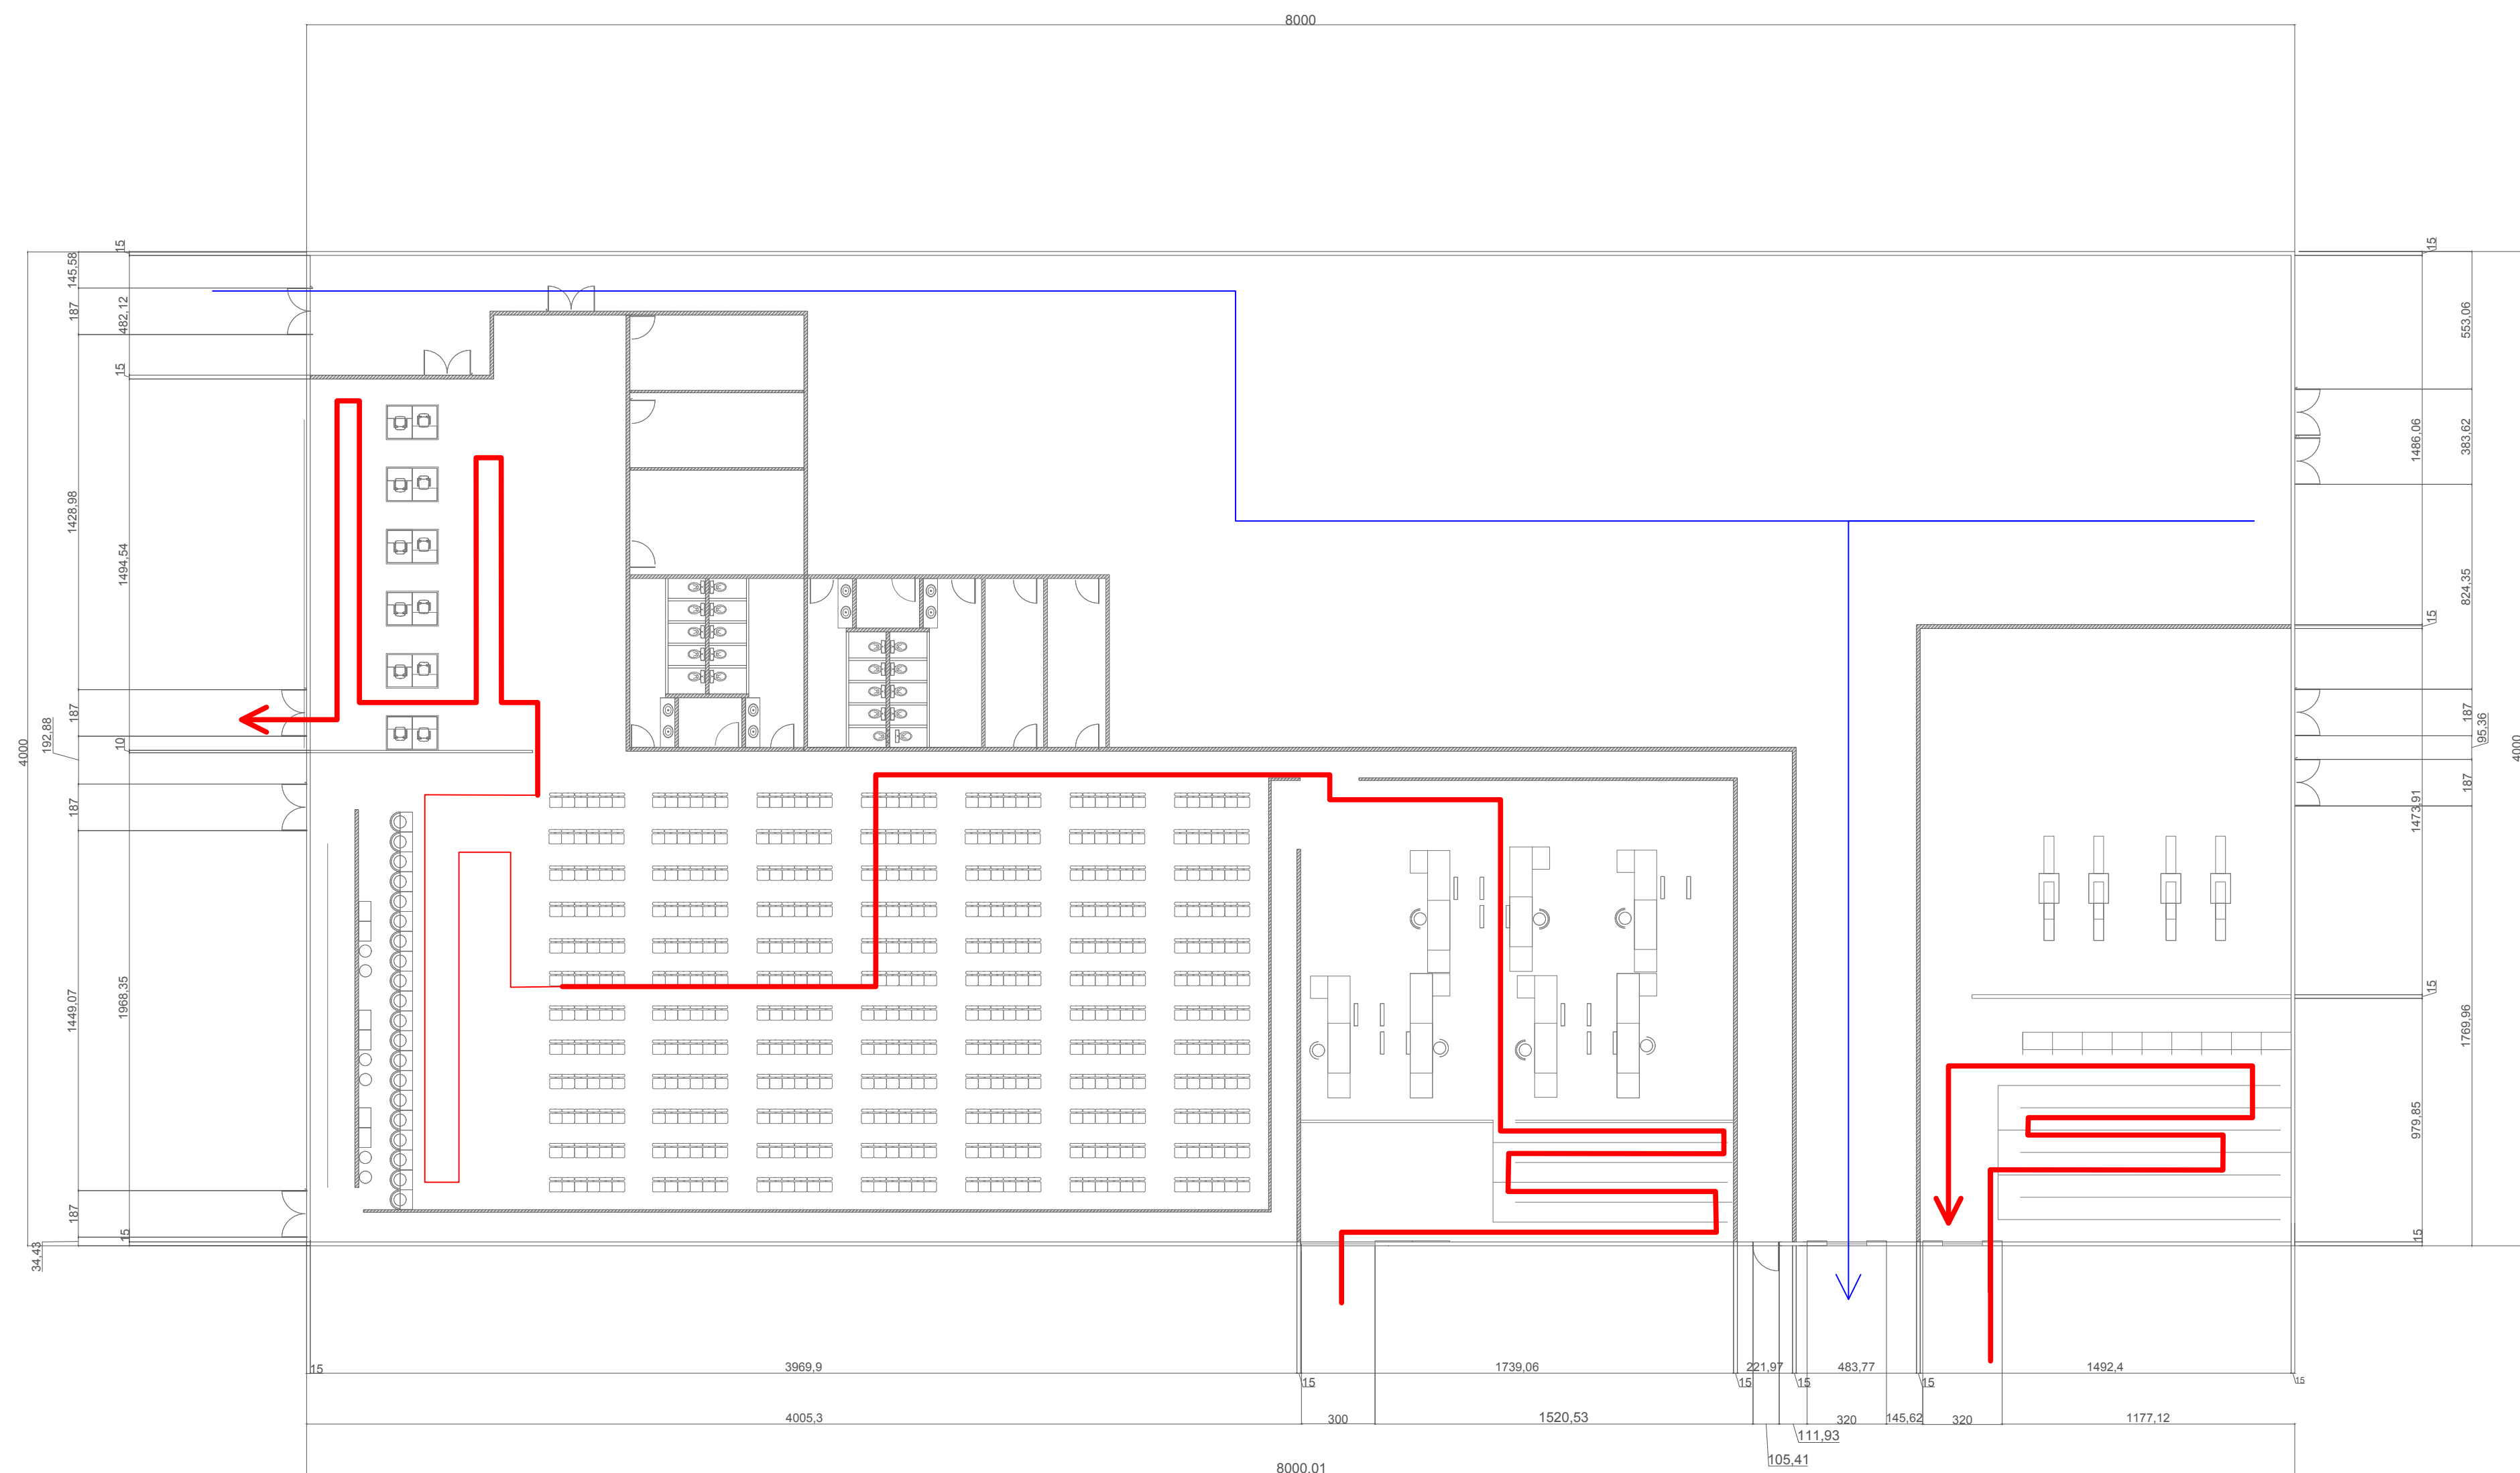

■ FLUXO EMBARQUE - S/ IMIGRAÇÃO
■ FLUXO DESEMBARQUE - C/ IMIGRAÇÃO