


PLANTA BAIXA - COTAS EXTERNAS - COM FLUXOS

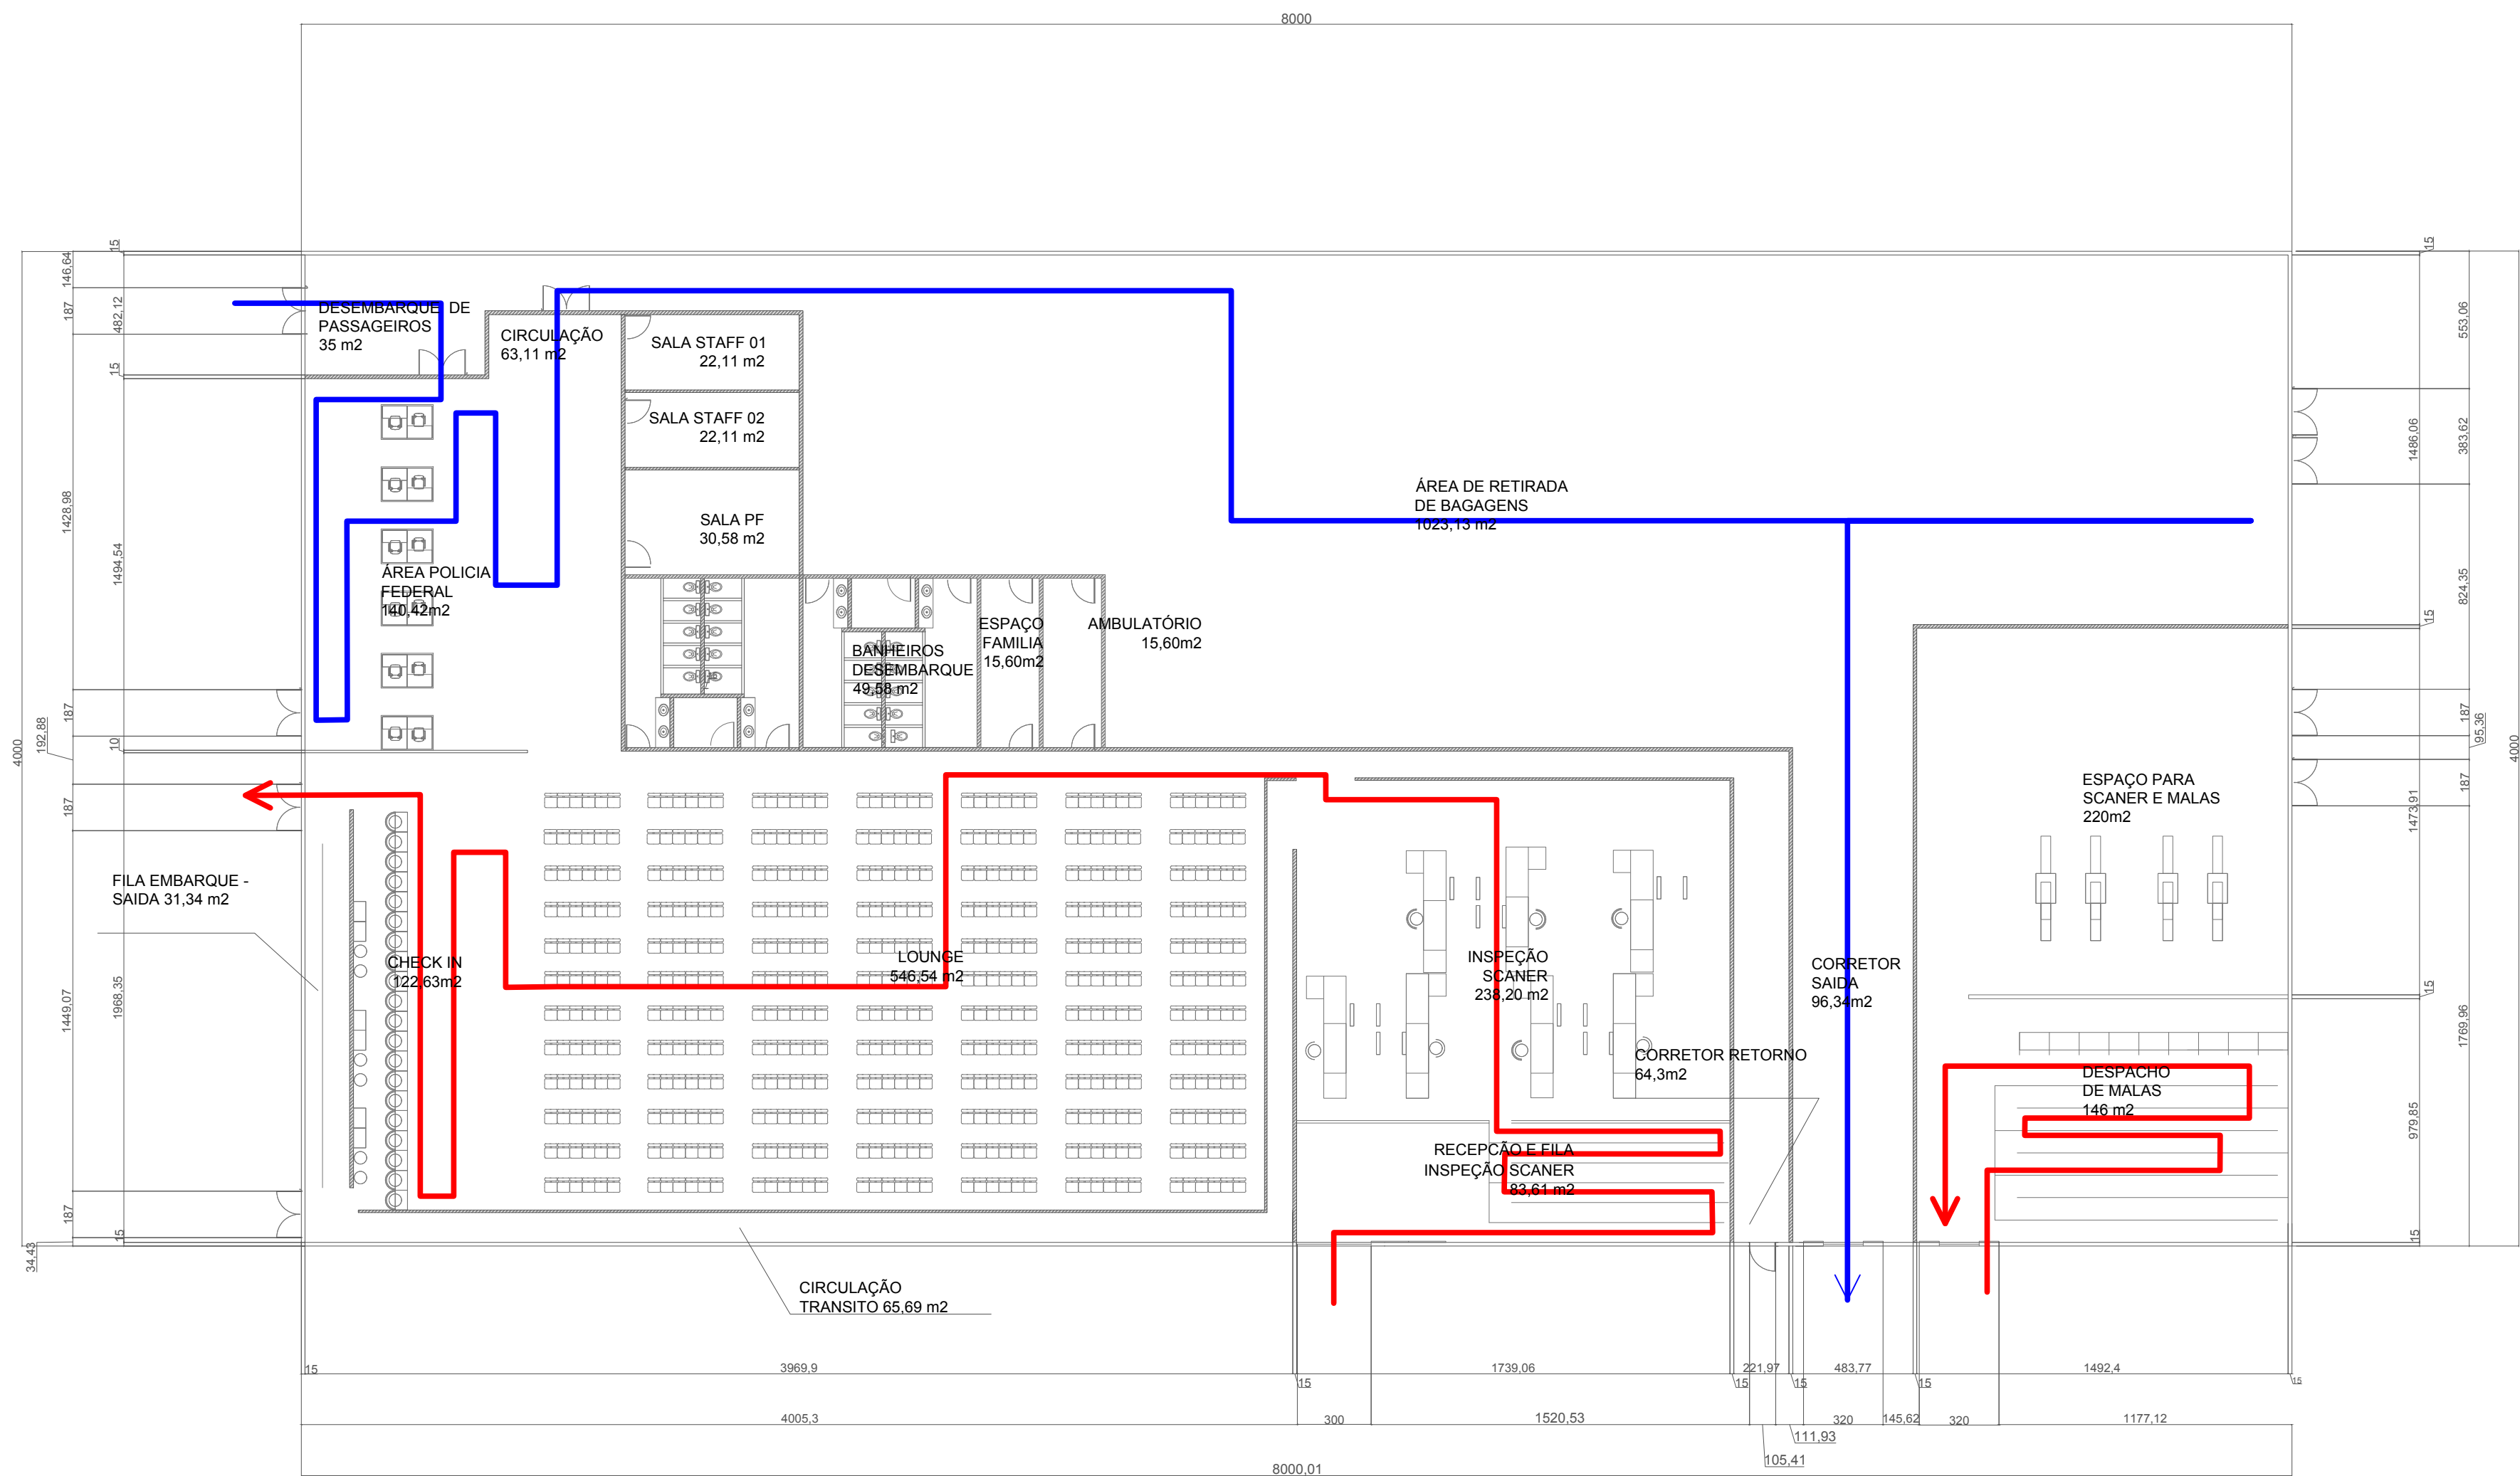

- FLUXO EMBARQUE - S/ IMIGRAÇÃO
- FLUXO DESEMBARQUE - C/ IMIGRAÇÃO