


PLANTA BAIXA - COTAS EXTERNAS - COM FLUXOS

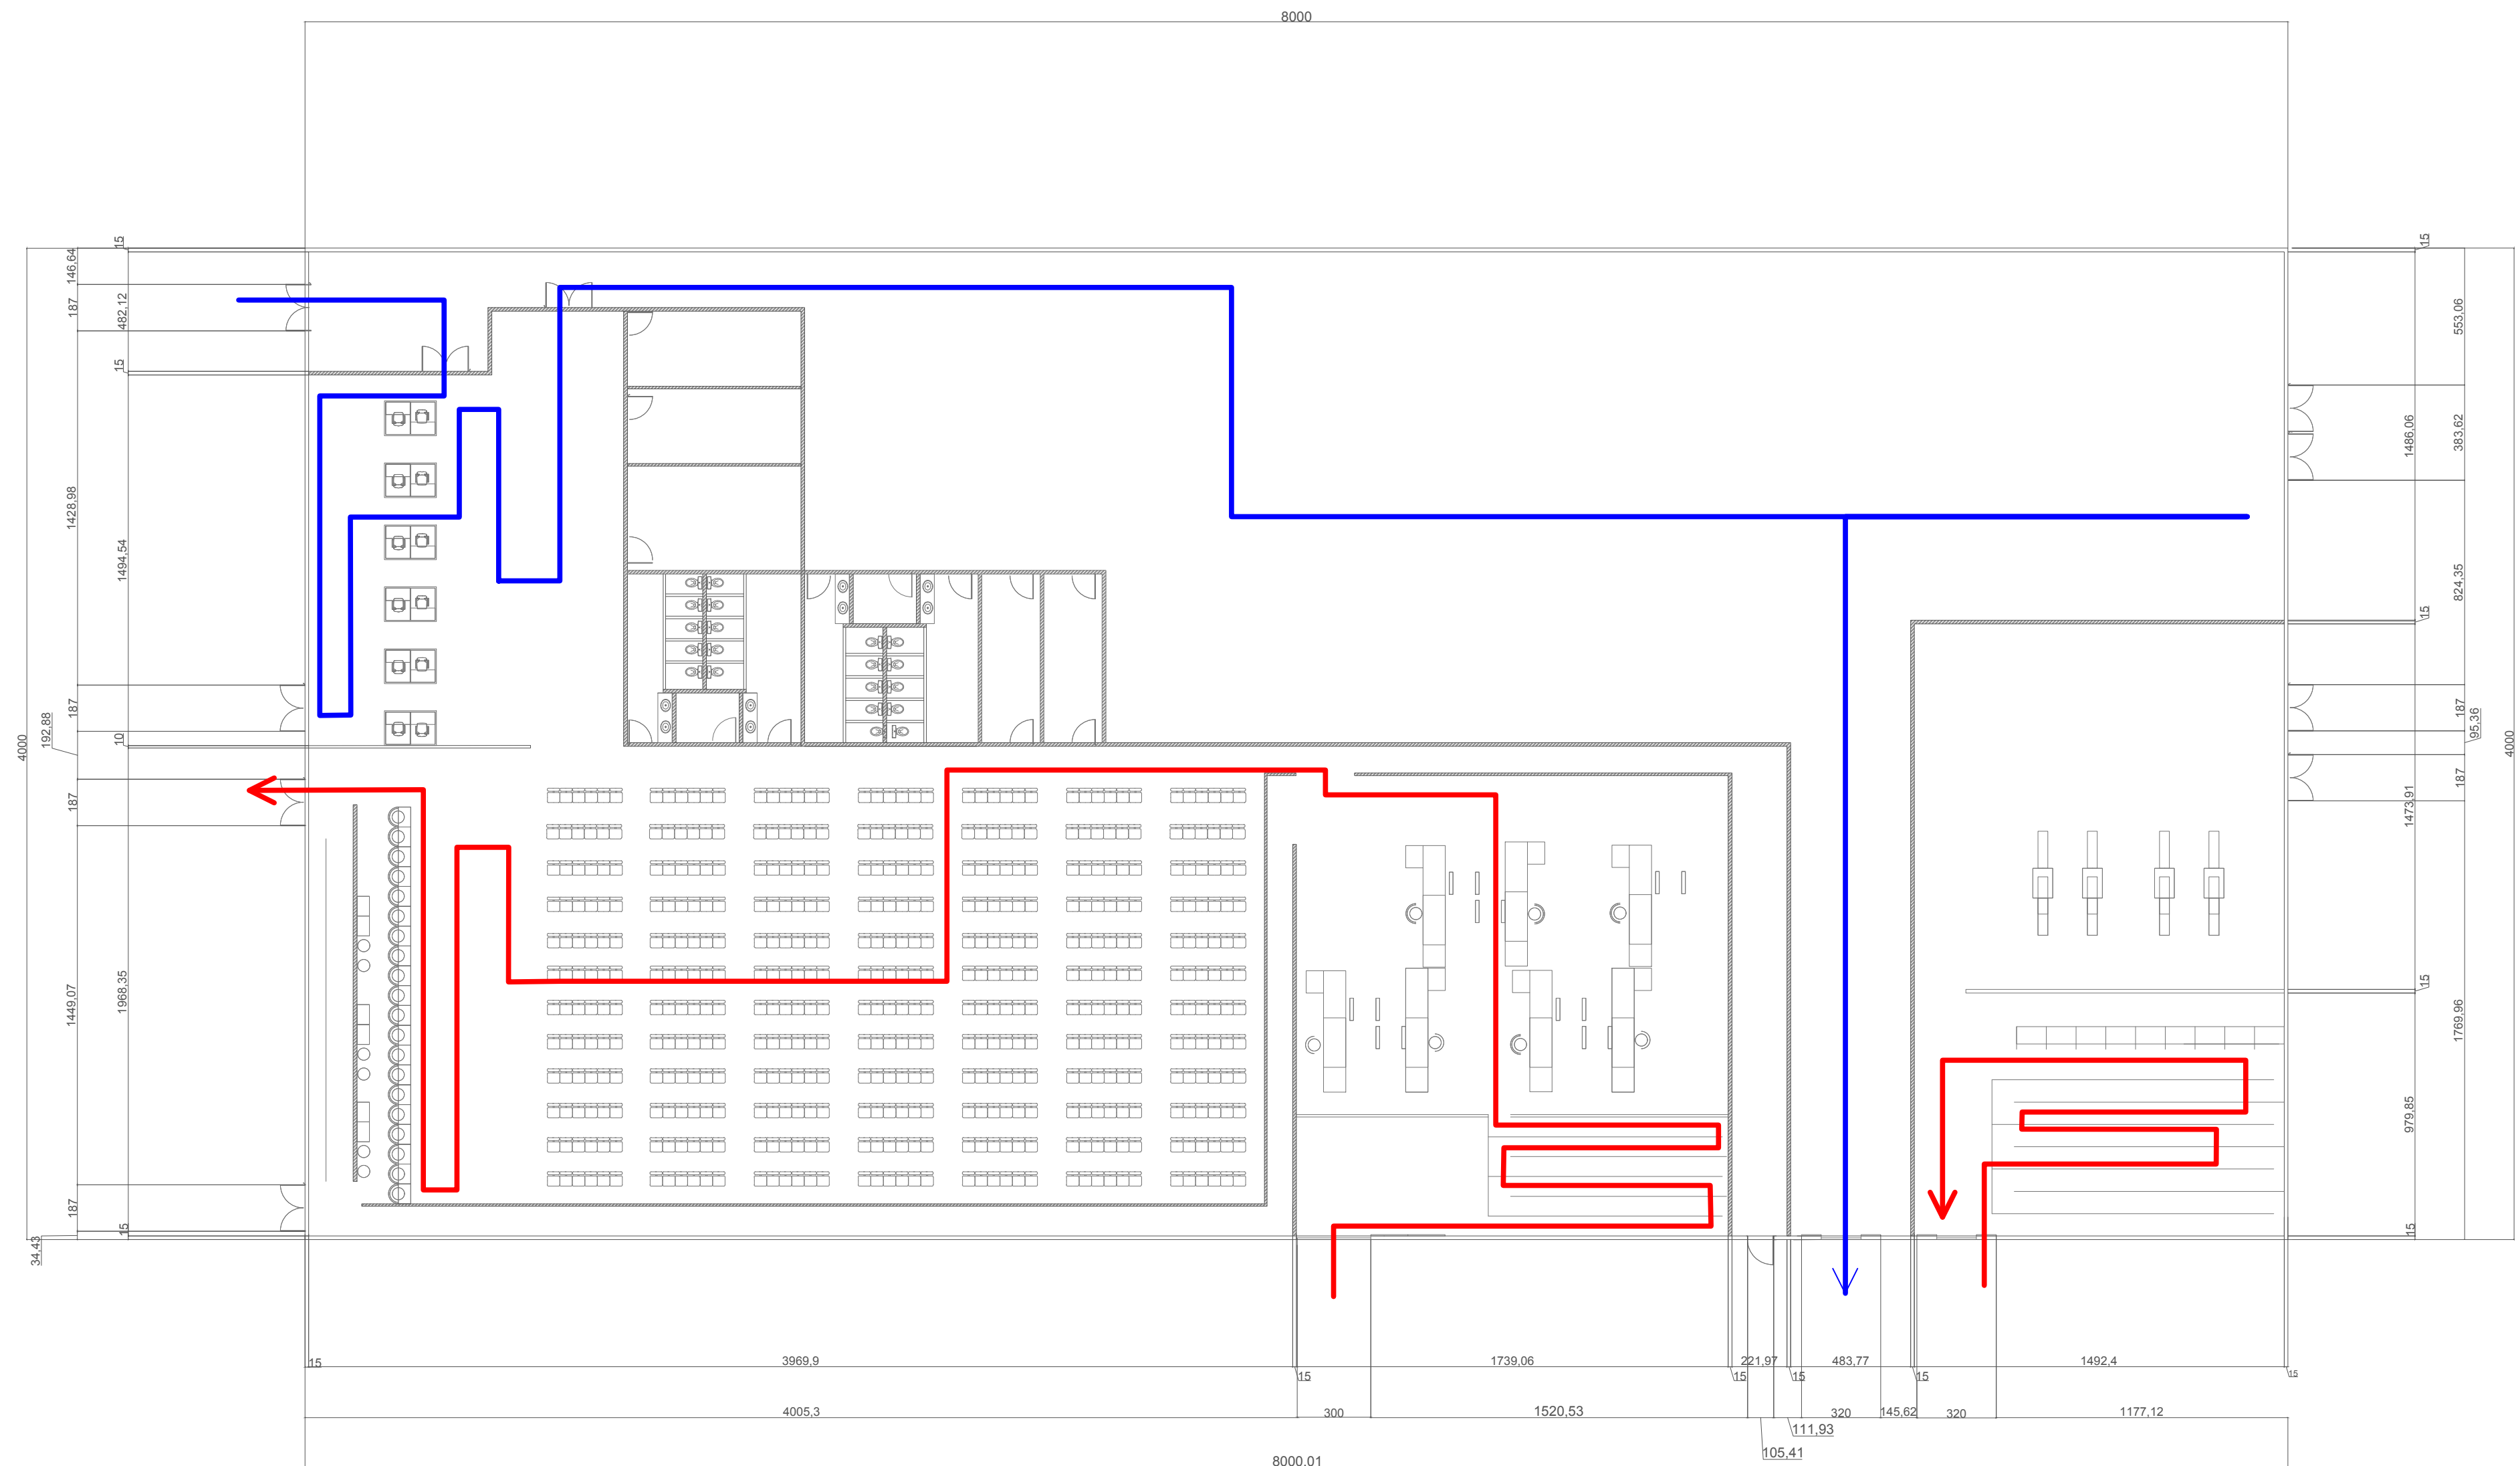

 FLUXO EMBARQUE - S/ IMIGRAÇÃO

 FLUXO DESEMBARQUE - C/ IMIGRAÇÃO