


PLANTA BAIXA - COTAS EXTERNAS - COM FLUXOS

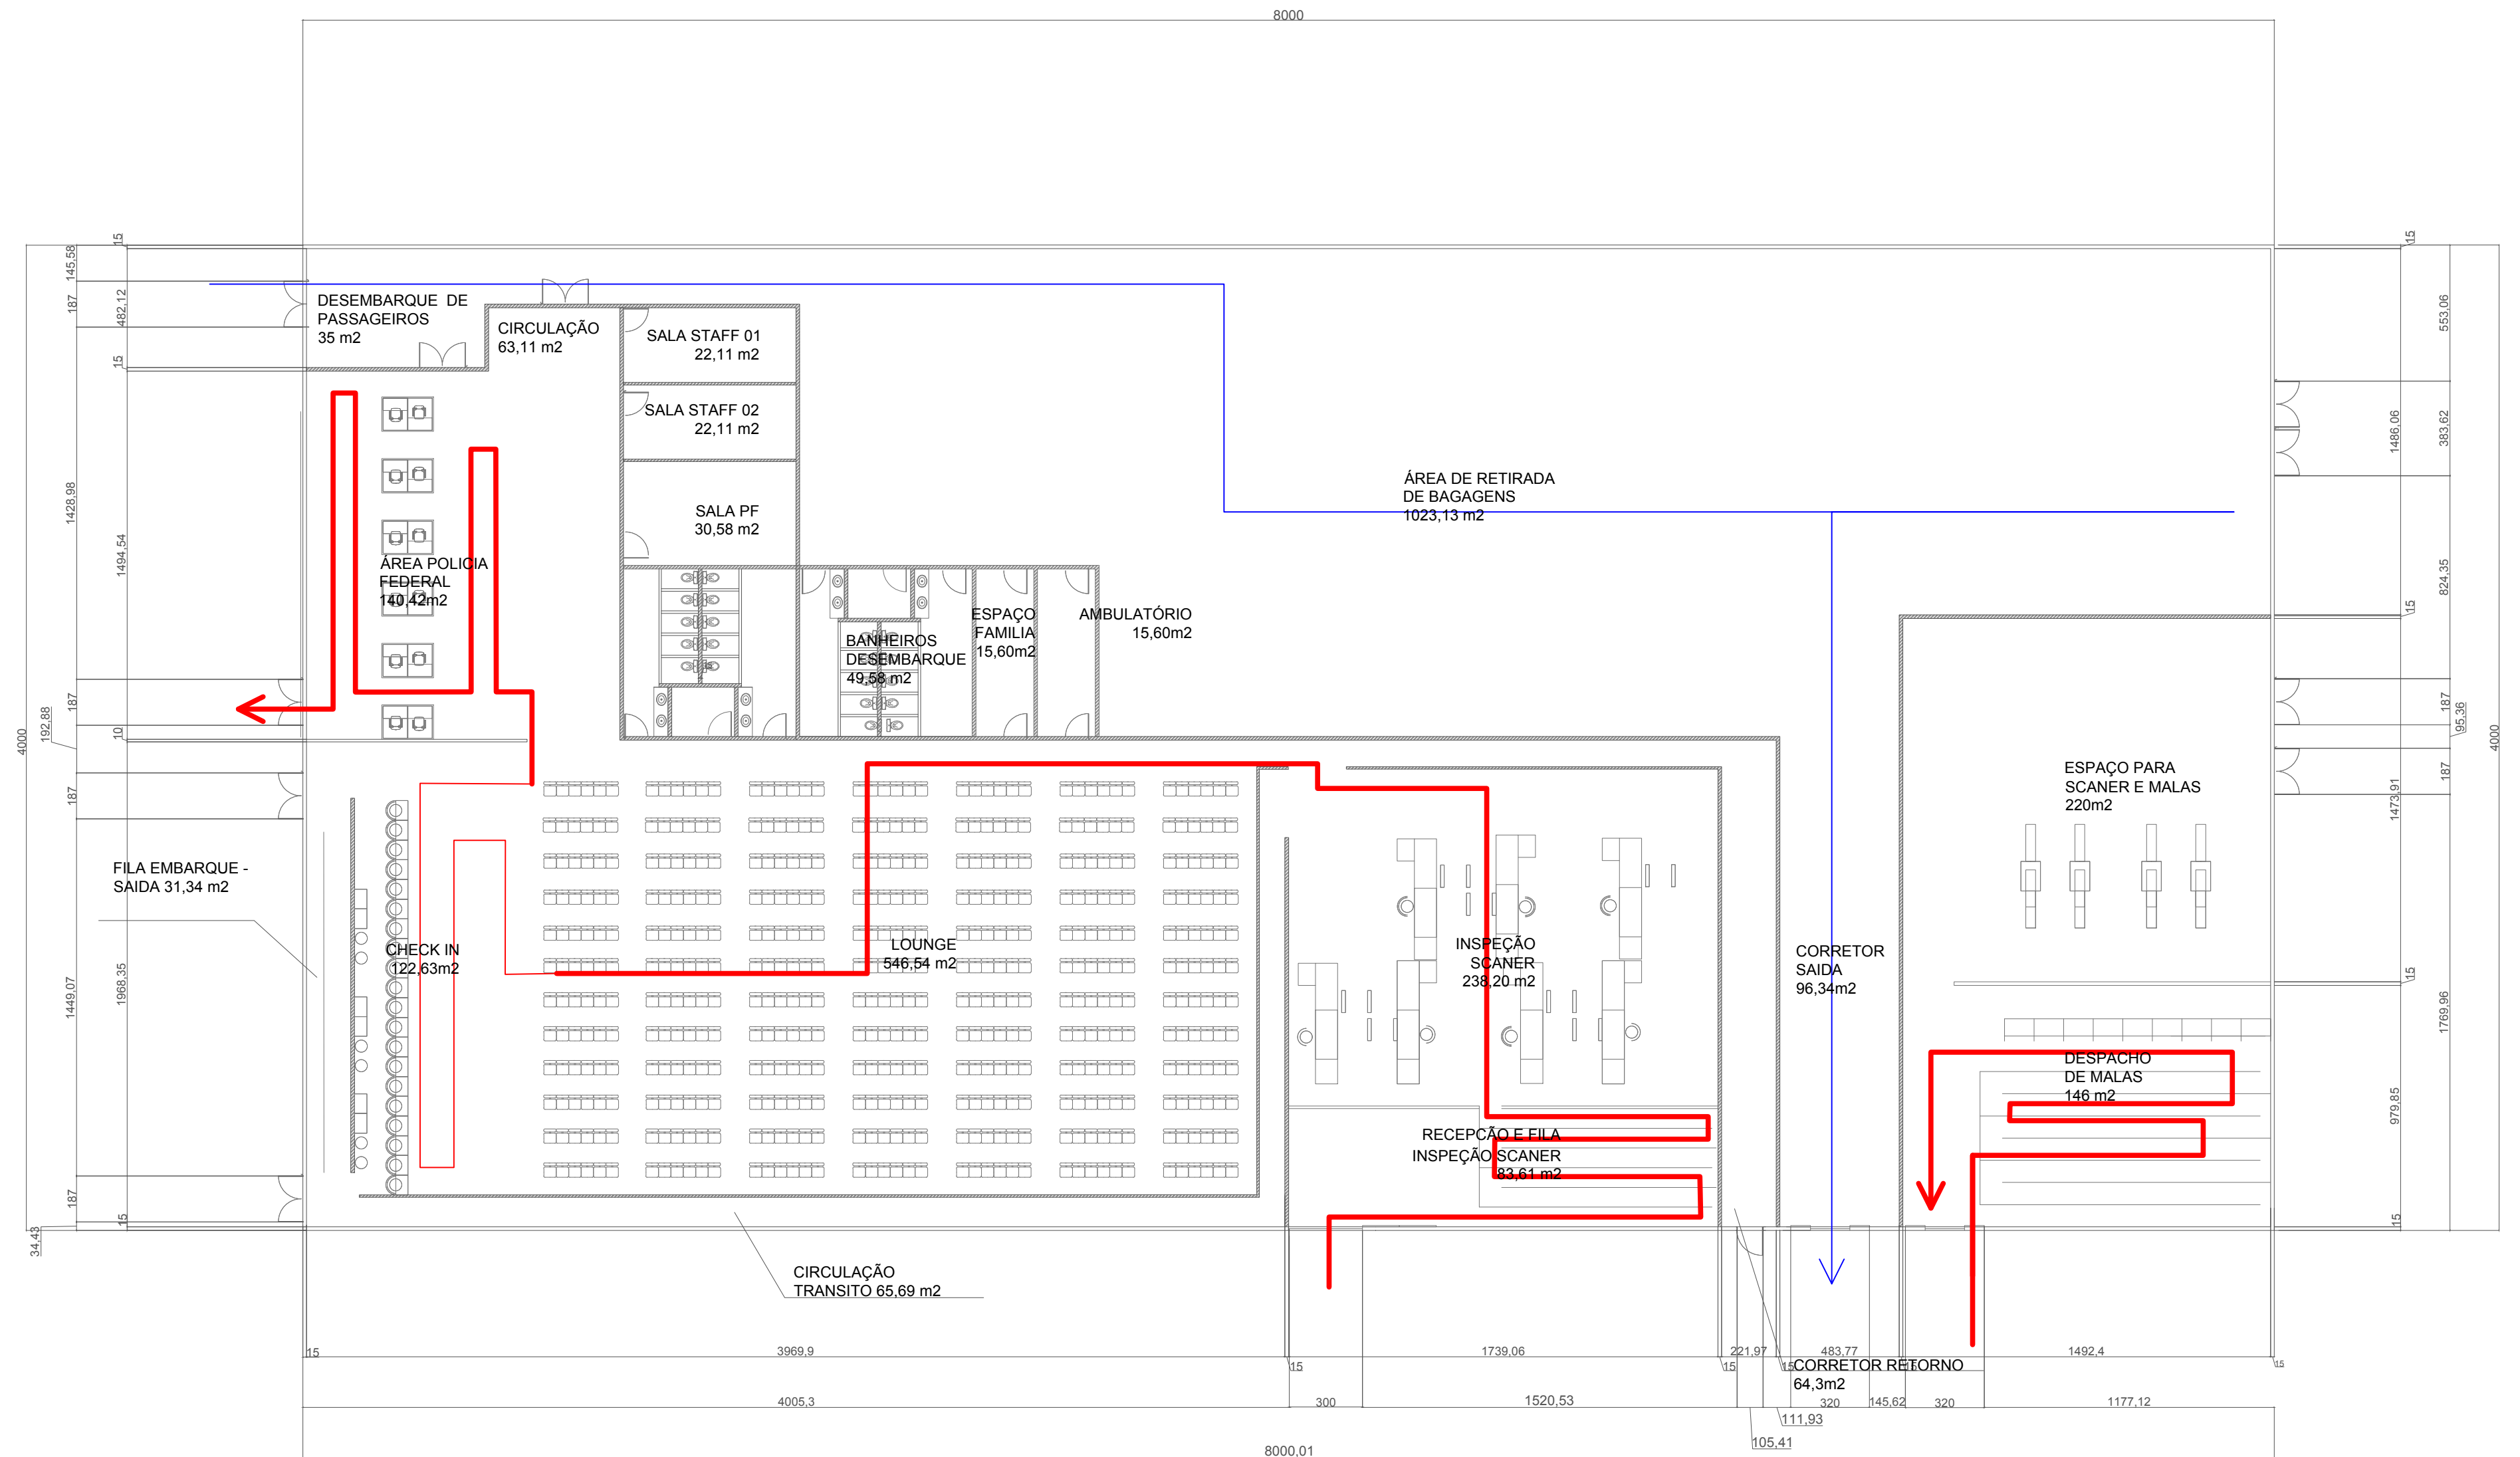

FLUXO EMBARQUE - S/ IMIGRAÇÃO
FLUXO DESEMBARQUE - C/ IMIGRAÇÃO