


Nº FOLHA	MÓVEL	DESCRIÇÃO
04/19	MESA ESPERA x1	MESA COM GAVETA PARA TECLADO, INSTALAÇÃO ELÉTRICA, ARMÁRIO COM PRATELEIRA, PUXADOR CAVA, DOBRADIÇAS COM AMORTECEDOR, COM PÉ NIVELADOR PLÁSTICO, NICHOS PARA CPU COM RODÍZIO 40mm COM SUPORTE 30x30 – 4 GIRATÓRIOS, 2 COM FREIOS. COR BRANCO ABSOLUTO
05/19 06/19	MESA RECEPÇÃO x1	MESA COM 3 GAVETAS PARA PAPEL, ARMÁRIO COM PRATELEIRA COM CHAVE, PUXADOR CAVA, NICHOS PARA IMPRESSORA COM INSTALAÇÃO ELÉTRICA, CORREDIÇAS E DOBRADIÇAS COM AMORTECEDOR, COM PÉ NIVELADOR PLÁSTICO. COR BRANCO ABSOLUTO; IPÊ AMARELO
04/19	GAVITEIRO x3 RECEPÇÃO	GAVITEIRO COM 4 GAVETAS, PUXADOR PERFIL CAVA ALUMÍNIO ANODIZADO, LATERAIS, FRENTE E FUNDO COM 15mm, CORREDIÇAS COM AMORTECEDOR, RODÍZIO 40mm COM SUPORTE 30x30 – 4 GIRATÓRIOS, 2 COM FREIOS. COR BRANCO ABSOLUTO; IPÊ AMARELO
07/19	ARQUIVO x1 RECEPÇÃO	ARMÁRIO COM PRATELEIRAS COM CHAVE, PUXADOR CAVA, DOBRADIÇAS COM AMORTECEDOR.  COR BRANCO ABSOLUTO; IPÊ AMARELO
08/19 09/19	ARMÁRIO x1 RECEPÇÃO	ARMÁRIO COM PRATELEIRAS, COM 4 GAVETAS (LATERAIS, FRENTE E FUNDO COM 15mm) COM CHAVE, PUXADOR CAVA, NICHOS, NICHOS COM PORTA DE CORRER DE VIDRO LISO TRANSPARENTE 6mm, CORREDIÇAS E DOBRADIÇAS COM AMORTECEDOR. COR BRANCO ABSOLUTO; IPÊ AMARELO
10/19	MESA 1 SAT x1	MESA COM DIVISÓRIA MÓVEL FIXADA COM CANTONEIRA 30x30 INOX E PARAFUSO, PÉS COM NIVELADOR PLÁSTICO, 4 ARMÁRIOS ALTOS FIXADOS COM HASTE METÁLICA, PUXADOR CAVA E DOBRADIÇAS COM AMORTECEDOR. COM INSTALAÇÃO ELÉTRICA. COR BRANCO ABSOLUTO; NEBRASKA
11/19	MESA 2 SAT x1	MESA COM DIVISÓRIA MÓVEL FIXADA COM CANTONEIRA 30x30 INOX E PARAFUSO, PÉS COM NIVELADOR PLÁSTICO, 3 ARMÁRIOS ALTOS FIXADOS COM HASTE METÁLICA, PUXADOR CAVA E DOBRADIÇAS COM AMORTECEDOR. COM INSTALAÇÃO ELÉTRICA. COR BRANCO ABSOLUTO; NEBRASKA
12/19	MESA 2 SAT x1	MESA COM DIVISÓRIA MÓVEL FIXADA COM CANTONEIRA 30x30 INOX E PARAFUSO, PÉS COM NIVELADOR PLÁSTICO, 1 ARMÁRIO ALTO FIXADO COM HASTE METÁLICA, PUXADOR CAVA E DOBRADIÇAS COM AMORTECEDOR. COM INSTALAÇÃO ELÉTRICA. COR BRANCO ABSOLUTO; NEBRASKA
04/19	GAVITEIRO x11 SAT	GAVITEIRO COM 4 GAVETAS, PUXADOR PERFIL CAVA ALUMÍNIO ANODIZADO, LATERAIS, FRENTE E FUNDO COM 15mm, CORREDIÇA COM AMORTECEDOR, RODÍZIO 40mm COM SUPORTE 30x30 – 4 GIRATÓRIOS, 2 COM FREIOS. COR BRANCO ABSOLUTO; NEBRASKA

Nº FOLHA	MÓVEL	DESCRIÇÃO
14/19 15/19	ARMÁRIO x1 SAT	ARMÁRIO COM PRATELEIRAS, COM 2 GAVETAS (LATERAIS, FRENTE E FUNDO COM 15mm) COM CHAVE, PUXADOR CAVA, NICHOS PARA IMPRESSORA E TELEFONE, INSTALAÇÃO ELÉTRICA, CORREDIÇAS E DOBRADIÇAS COM AMORTECEDOR. COR BRANCO ABSOLUTO; NEBRASKA
04/19	GAVITEIRO x3 ANÁLISE	GAVITEIRO COM 3 GAVETAS, PUXADOR PERFIL CAVA ALUMÍNIO ANODIZADO, LATERAIS, FRENTE E FUNDO COM 15mm, CORREDIÇA COM AMORTECEDOR, RODÍZIO 40mm COM SUPORTE 30x30 – 4 GIRATÓRIOS, 2 COM FREIOS. COR BRANCO ABSOLUTO; NEBRASKA
16/19	ARMÁRIO x1 ANÁLISE	ARMÁRIO ALTO COM PRATELEIRAS, PUXADOR CAVA E DOBRADIÇAS COM AMORTECEDOR.  COR BRANCO ABSOLUTO; NEBRASKA
17/19 18/19	ARMÁRIO x1 PRE	ARMÁRIO COM PRATELEIRAS, COM 8 GAVETAS (LATERAIS, FRENTE E FUNDO COM 15mm), PUXADOR CAVA, NICHOS PARA IMPRESSORA E TELEFONE, INSTALAÇÃO ELÉTRICA, CORREDIÇAS E DOBRADIÇAS COM AMORTECEDOR.  COR BRANCO ABSOLUTO; NEBRASKA
12/19	MESA PRE x1	MESA COM 3 GAVETAS PARA PAPEL, DIVISÓRIA MÓVEL FIXADA COM CANTONEIRA 30x30 INOX E PARAFUSO, PÉS COM NIVELADOR PLÁSTICO, PUXADOR CAVA E DOBRADIÇAS COM AMORTECEDOR. COM INSTALAÇÃO ELÉTRICA. COR BRANCO ABSOLUTO; NEBRASKA
04/19	GAVITEIRO x3 PRE	GAVITEIRO COM 4 GAVETAS, PUXADOR PERFIL CAVA ALUMÍNIO ANODIZADO, LATERAIS, FRENTE E FUNDO COM 15mm, CORREDIÇA COM AMORTECEDOR, RODÍZIO 40mm COM SUPORTE 30x30 – 4 GIRATÓRIOS, 2 COM FREIOS. COR BRANCO ABSOLUTO; NEBRASKA

Obra: CBM-mobiliário	Disciplina: ARQ-EX	Revisão: R01	<div>412</div> ARQUITETURA
Endereço: Av. Sete de Setembro, 1878 - Itajaí	Área: 71,59m²	Data: ago-2018	
Proprietário: Corpo de Bombeiros SC	Escala: 1:50		
Responsável Técnico: Mariana Hessel	ART nº: ---	Conteúdo: MEMORIAL	

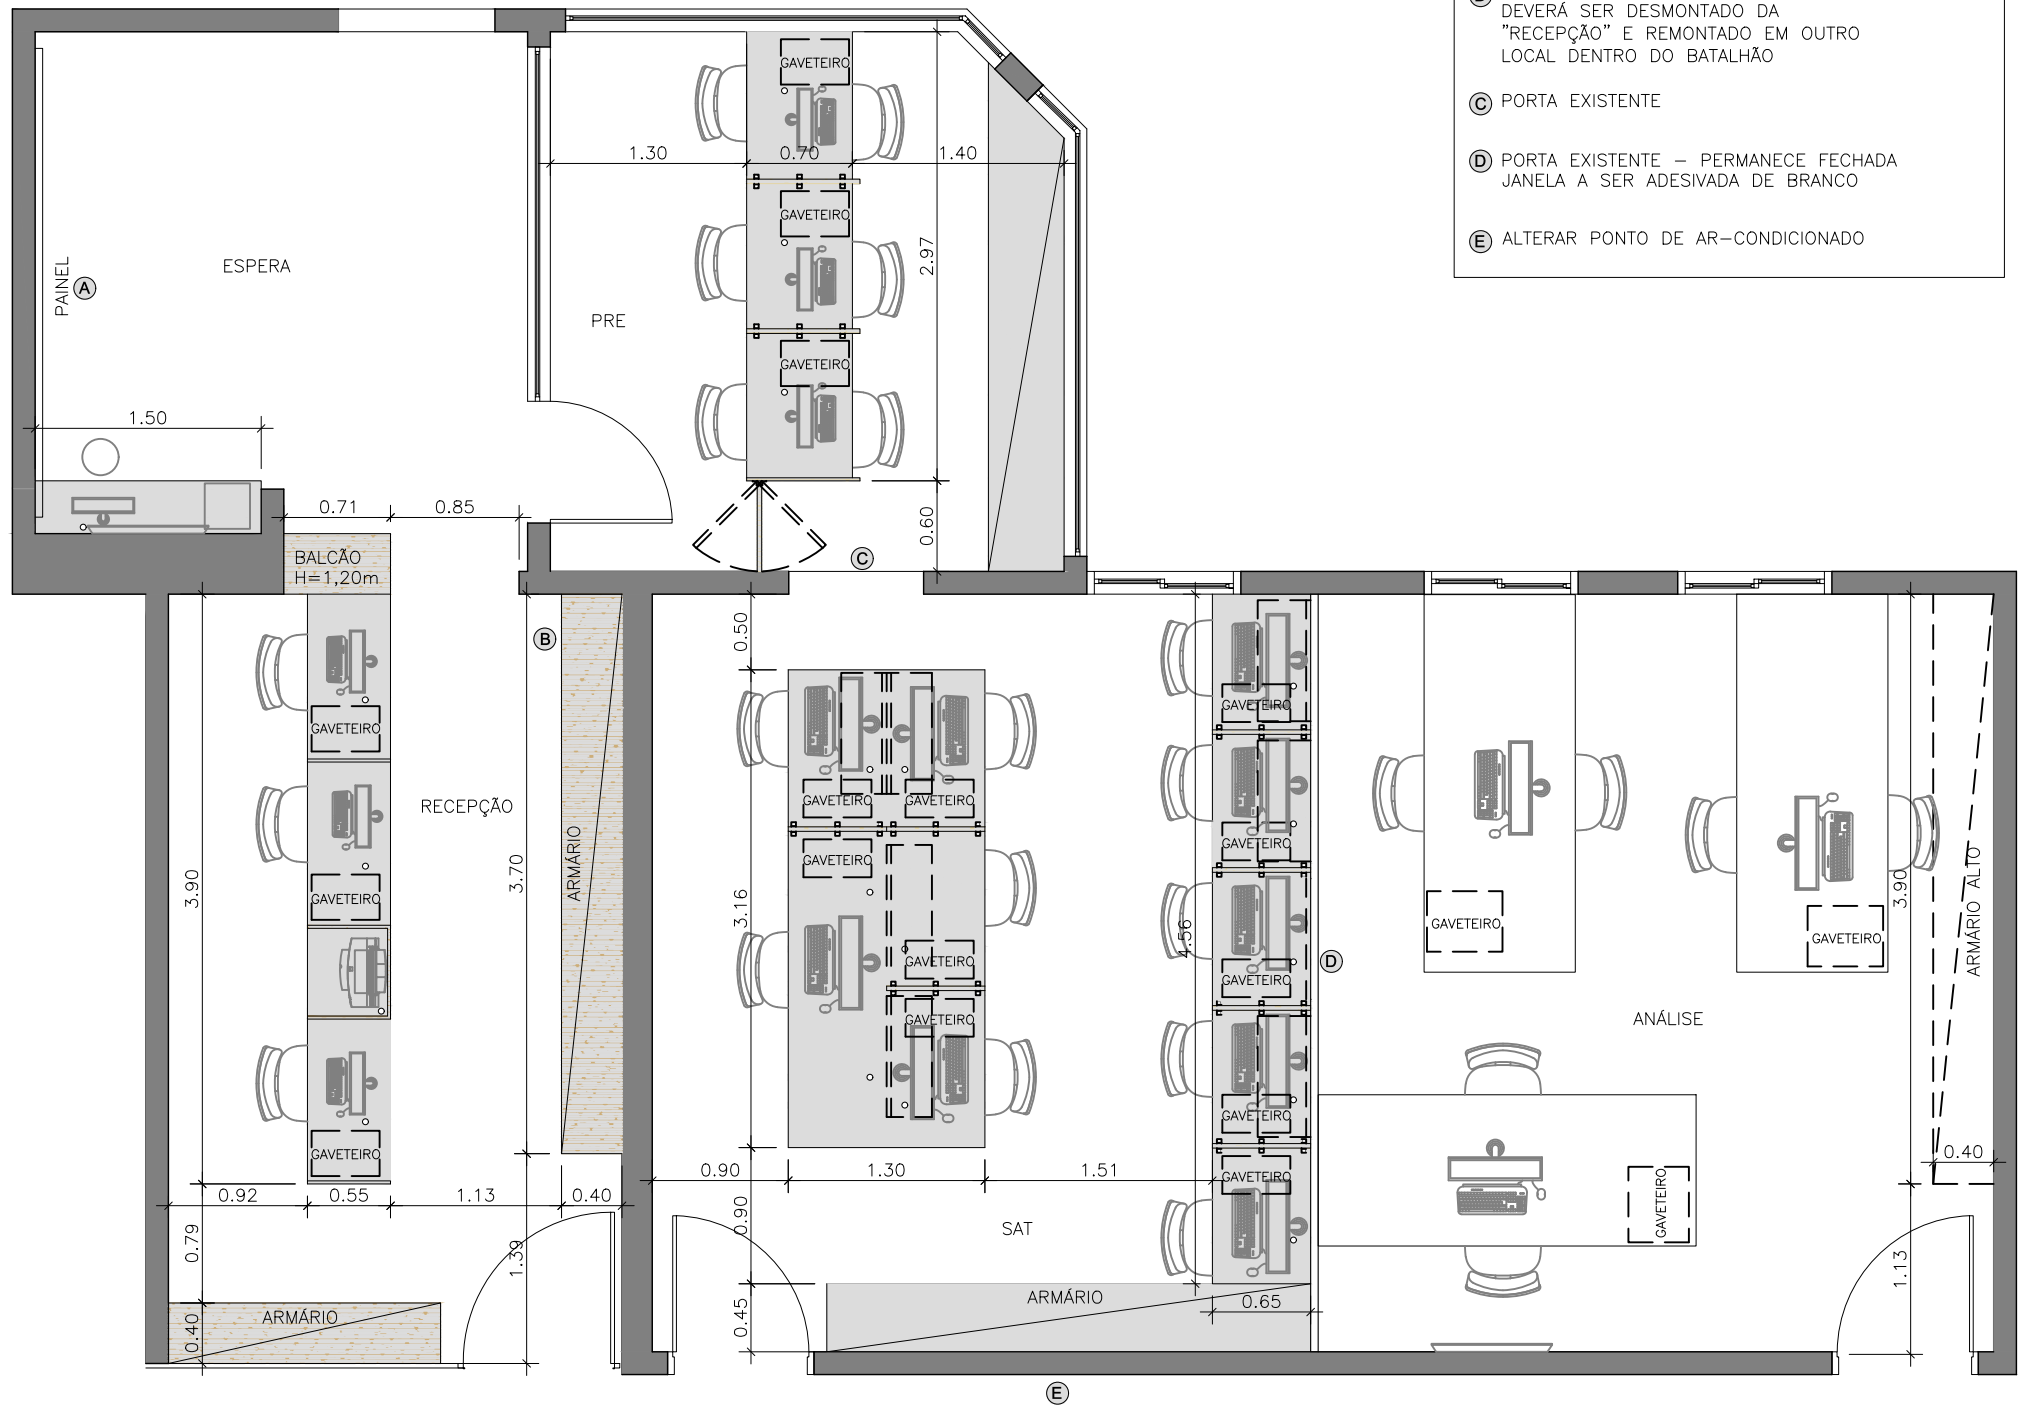

- A** PAINEL EXISTENTE DEVERÁ SER DESMONTADO DA "RECEPÇÃO" E REMONTADO NA "ESPERA"
- B** ARMÁRIO EXISTENTE 1,55 x 0,75 DEVERÁ SER DESMONTADO DA "RECEPÇÃO" E REMONTADO EM OUTRO LOCAL DENTRO DO BATALHÃO
- C** PORTA EXISTENTE
- D** PORTA EXISTENTE – PERMANECE FECHADA JANELA A SER ADESIVADA DE BRANCO
- E** ALTERAR PONTO DE AR-CONDICIONADO

ESPERA:  
MESA PARA COMPUTADOR  
GAVETA PARA TECLADO  
NICHOS PARA CPU  
ARMÁRIO PARA ÁGUA  
BANQUETA PEQUENA

RECEPÇÃO:  
BALCÃO ALTO PARA SENHAS  
MESA COM DIVISÓRIAS FIXAS COM 3 LUGARES, 3 PAPELEIRAS, 3 GAVETEIROS COM RODÍZIO, NICHOS PARA IMPRESSORA E ARMÁRIO  
ARMÁRIO PARA ARQUIVOS  
ARMÁRIO COM NICHOS E GAVETAS

SAT:  
3 MESAS COM DIVISÓRIAS MÓVEIS, ARMÁRIOS ALTOS INDIVIDUAIS E GAVETEIROS COM RODÍZIOS  
ARMÁRIO COM NICHOS E GAVETAS

ANÁLISE:  
3 MESAS GAVETEIROS COM RODÍZIOS  
ARMÁRIO ALTO

PRE:  
MESA COM DIVISÓRIAS MÓVEIS, 3 PAPELEIRA E 3 GAVETEIROS COM RODÍZIOS  
ARMÁRIO COM NICHOS E GAVETAS  
PORTINHOLA VAI-E-VEM

**OBSERVAÇÕES GERAIS:**

REVESTIR AS BORDAS APARENTES COM LÂMINAS DE MADEIRA OU FITAS DE BORDA MELAMÍNICAS NAS CORES INDICADAS NO PROJETO.

AO REVESTIR AS BORDAS, É NECESSÁRIO LIXAR PRIMEIRO A BORDA DA PLACA COM LIXA NÚMERO 120, ELIMINANDO PARTÍCULAS LEVANTADAS OU SOLTAS.

APLICAR VERNIZ PARA MADEIRA COM FUNGICIDA NAS FACES CRUAS DOS PAINÉIS.

FUROS PARA PASSAR FIO NAS BANCADAS COM Ø 40mm  
TODOS OS FUROS TERÃO ACABAMENTO PLÁSTICO REMOVÍVEL E FITA MELAMÍNICA

TODOS OS PUXADORES PERFIL CAVA METÁLICO TERÃO PROTETORES PLÁSTICOS DE ACABAMENTO NOS FINAIS DOS PERFIS.

TODAS AS GAVETAS COM LATERAIS, FRENTE E FUNDO COM MDF 15mm

PARA OS ARMÁRIOS, BANCADAS, NICHOS, PORTAS, FUNDOS E OUTROS, CONFERIR ESPESSURA DO MDF NO PROJETO

MDF PADRÃO 9, 15, 18, 20, 25 E 30mm.  
BRANCO ABSOLUTO, LINHA BASIC COLORS – MASISA  
IPÊ AMARELO, LINHA MADEIRAS BRASILEIRAS – MASISA  
NEBRASKA, LINHA MADEIRAS CONTEMPORÂNEAS – MASISA

Obra:  
CBM-mobiliário

Disciplina:  
ARQ-EX

Revisão:  
R01

Endereço:  
Av. Sete de Setembro, 1878 - Itajaí

Área:  
71,59m²

Data:  
ago-2018

Proprietário:  
Corpo de Bombeiros SC

Escala:  
1:50

Responsável Técnico:  
Mariana Hessel

ART nº:  
---

Conteúdo:  
LAYOUT


Prancha:  
01/19




TODAS AS MESAS RECEBERÃO UMA RÉGUA COM 3 TOMADAS E UM PONTO DE REDE POR BAIXO DA MESA







ALTERAR PONTO DE AR-CONDICIONADO

Obra: CBM-mobiliário	Disciplina: ARQ-EX	Revisão: R01	<div>412</div> ARQUITETURA
Endereço: Av. Sete de Setembro, 1878 - Itajaí	Área: 71,59m²	Data: ago-2018	
Proprietário: Corpo de Bombeiros SC	Escala: 1:50		
Responsável Técnico: Mariana Hessel	ART nº: ---	Conteúdo: PONTOS DE ELÉTRICA	Prancha: 02/19



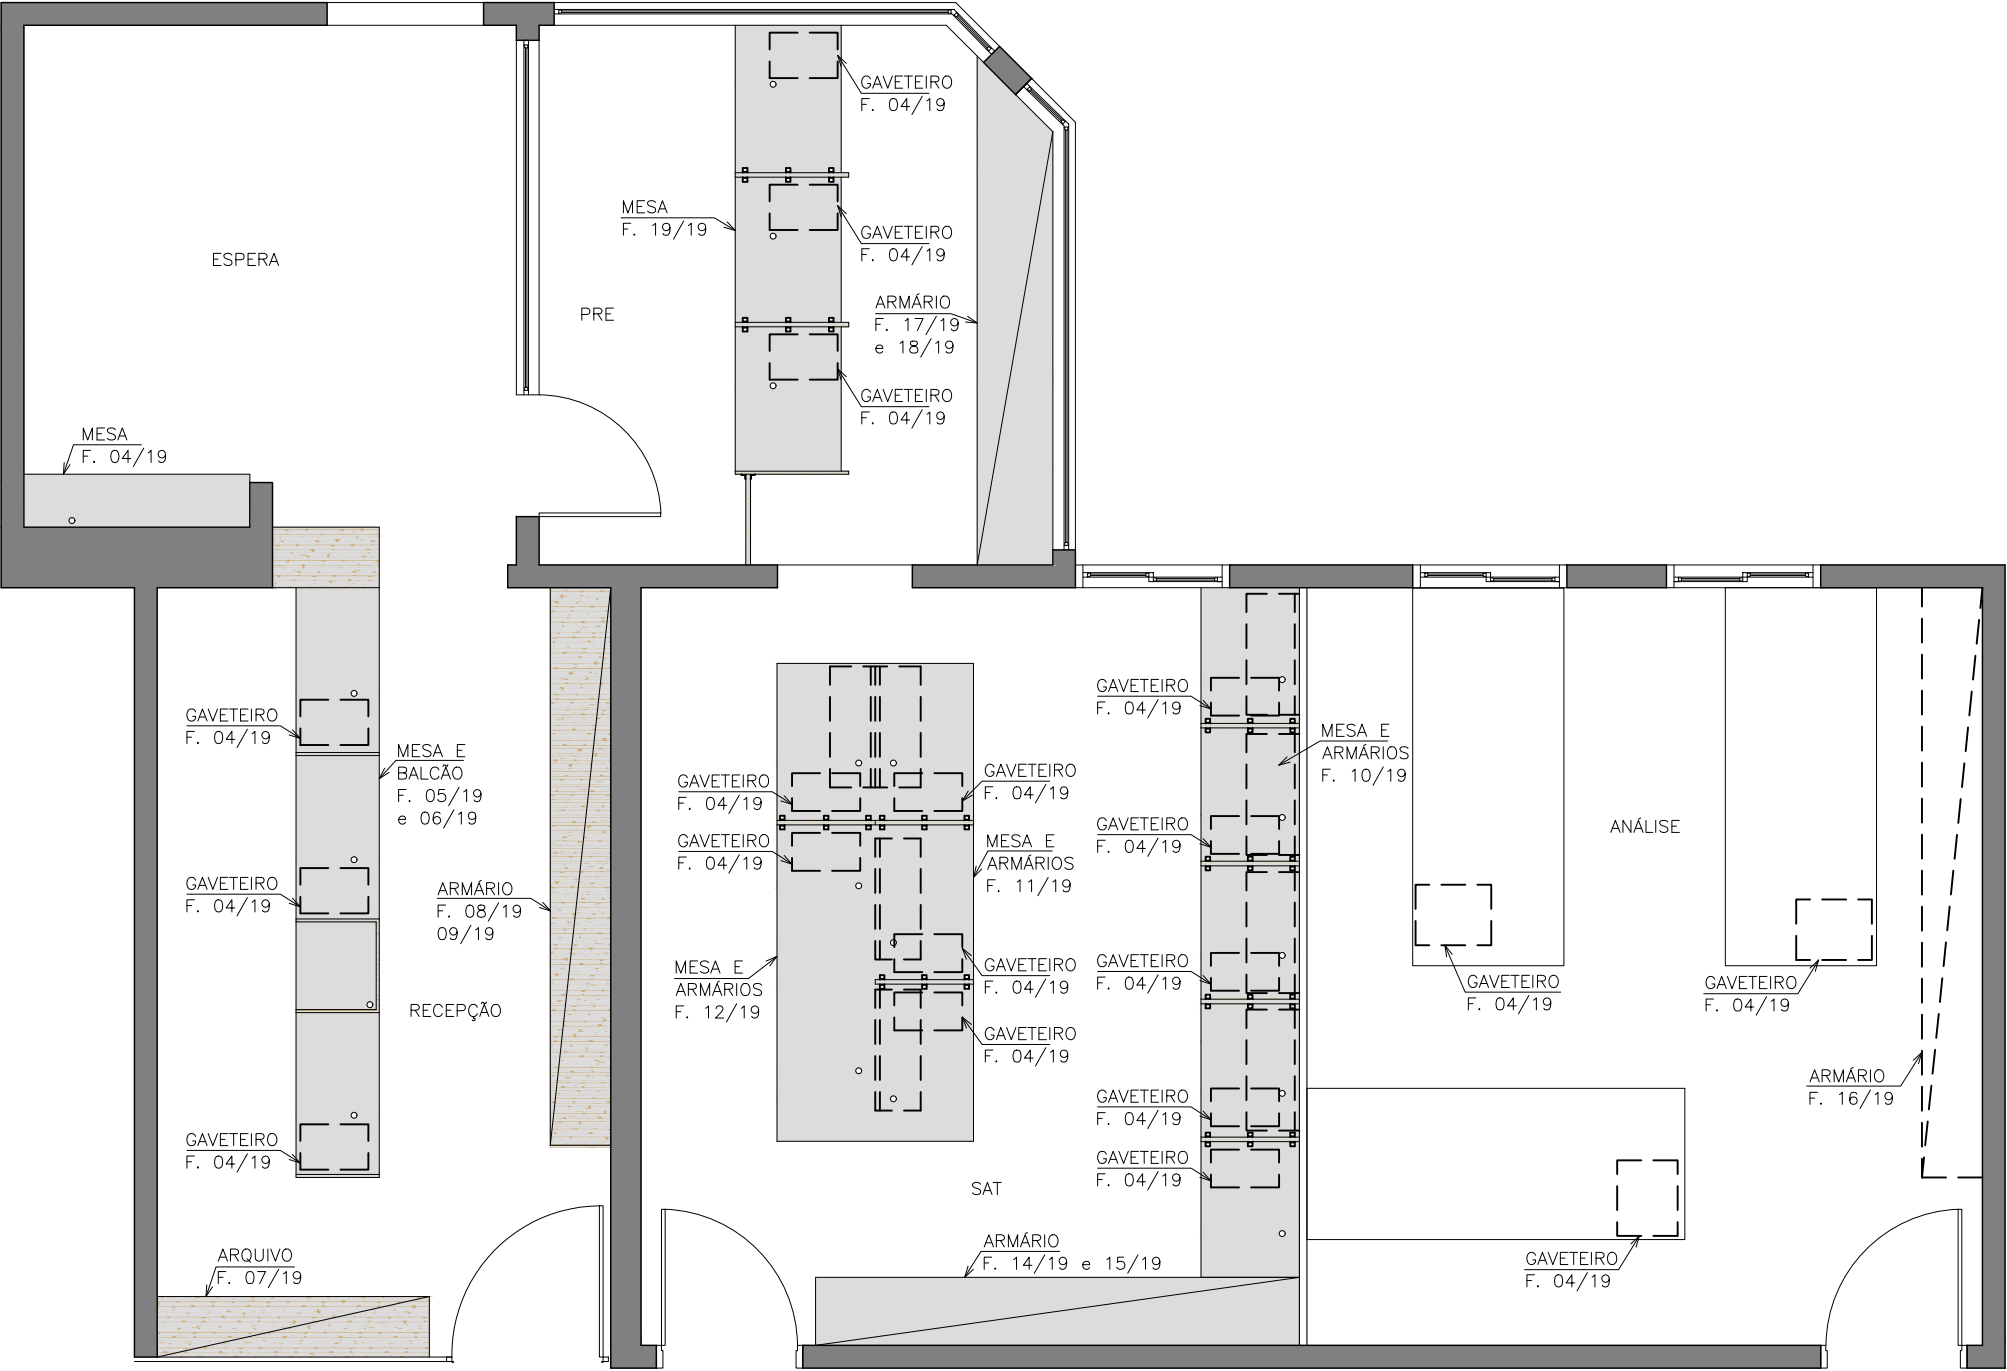


Obra: CBM-mobiliário	Disciplina: <b>ARQ-EX</b>	Revisão: <b>R01</b>	
Endereço: Av. Sete de Setembro, 1878 - Itajaí	Área: 71,59m²	Data: ago-2018	
Proprietário: Corpo de Bombeiros SC	Escala: 1:50		
Responsável Técnico: Mariana Hessel	ART nº: ---	Conteúdo: LAYOUT	




## MESA ESPERA

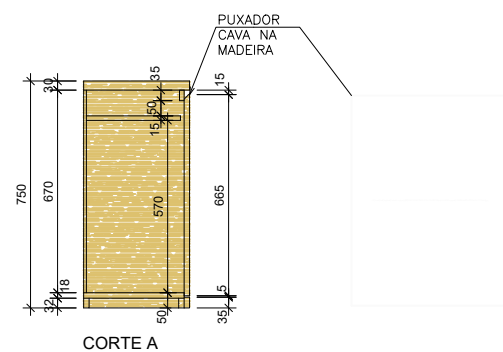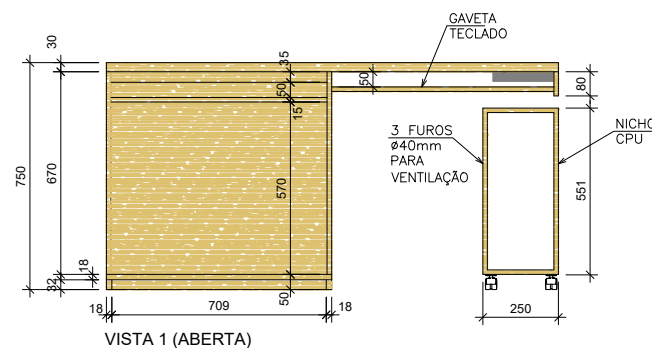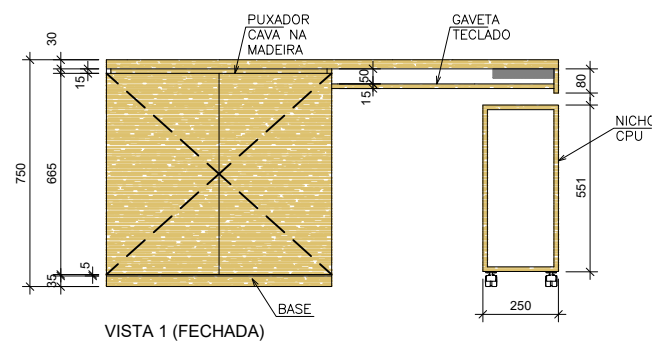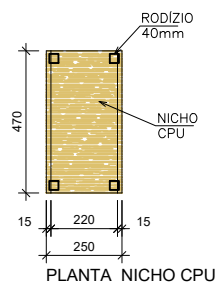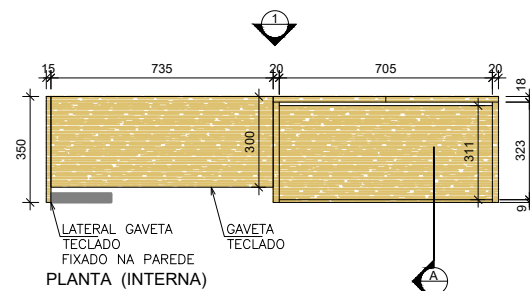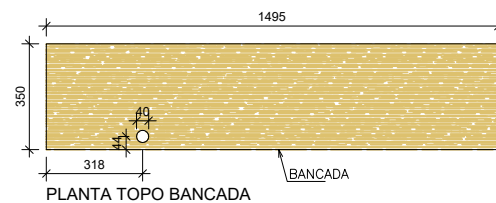




GAVETEIRO RECEPÇÃO (x3)

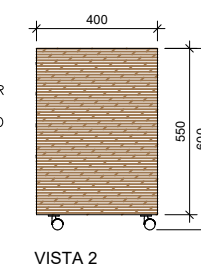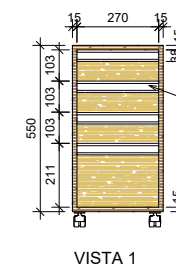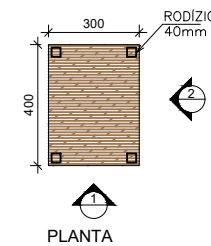




GAVETEIRO SAT (x11)

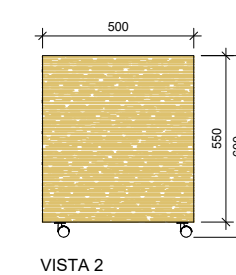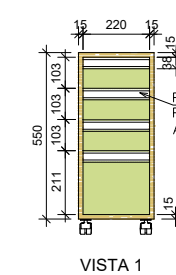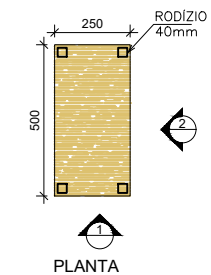


GAVETEIRO ANÁLISE (x3)

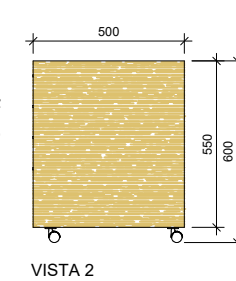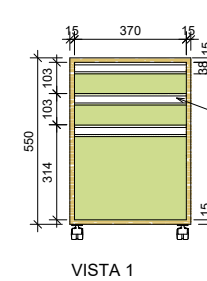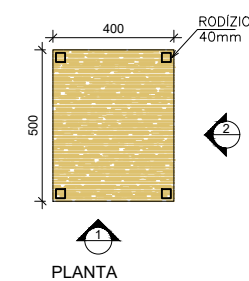

GAVETEIRO PRE (x3)

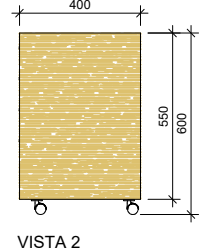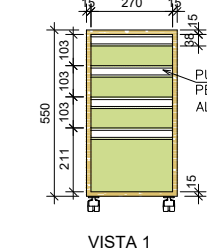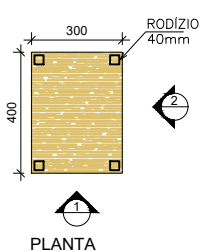

## LEGENDA

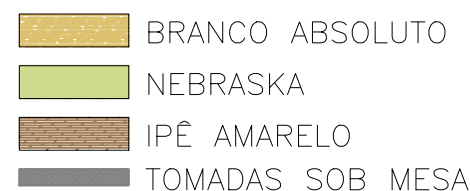

Obra: \_\_\_\_\_  
CBM-mobiliário

Endereço: \_\_\_\_\_  
Av. Sete de Setembro, 1878 - Itajaí

Proprietário: \_\_\_\_\_  
Corpo de Bombeiros SC

— Responsável Técnico:  
Mariana Hessel

Disciplina: **ARQ-EX**

Área:  $71,59\text{m}^2$

Conteúdo: **MOVEL ESPERA; GAVETEIROS**



Revisão:  
R01

Data: ago-2018




— Escala: —  
1:50


Prancha: **04/19**

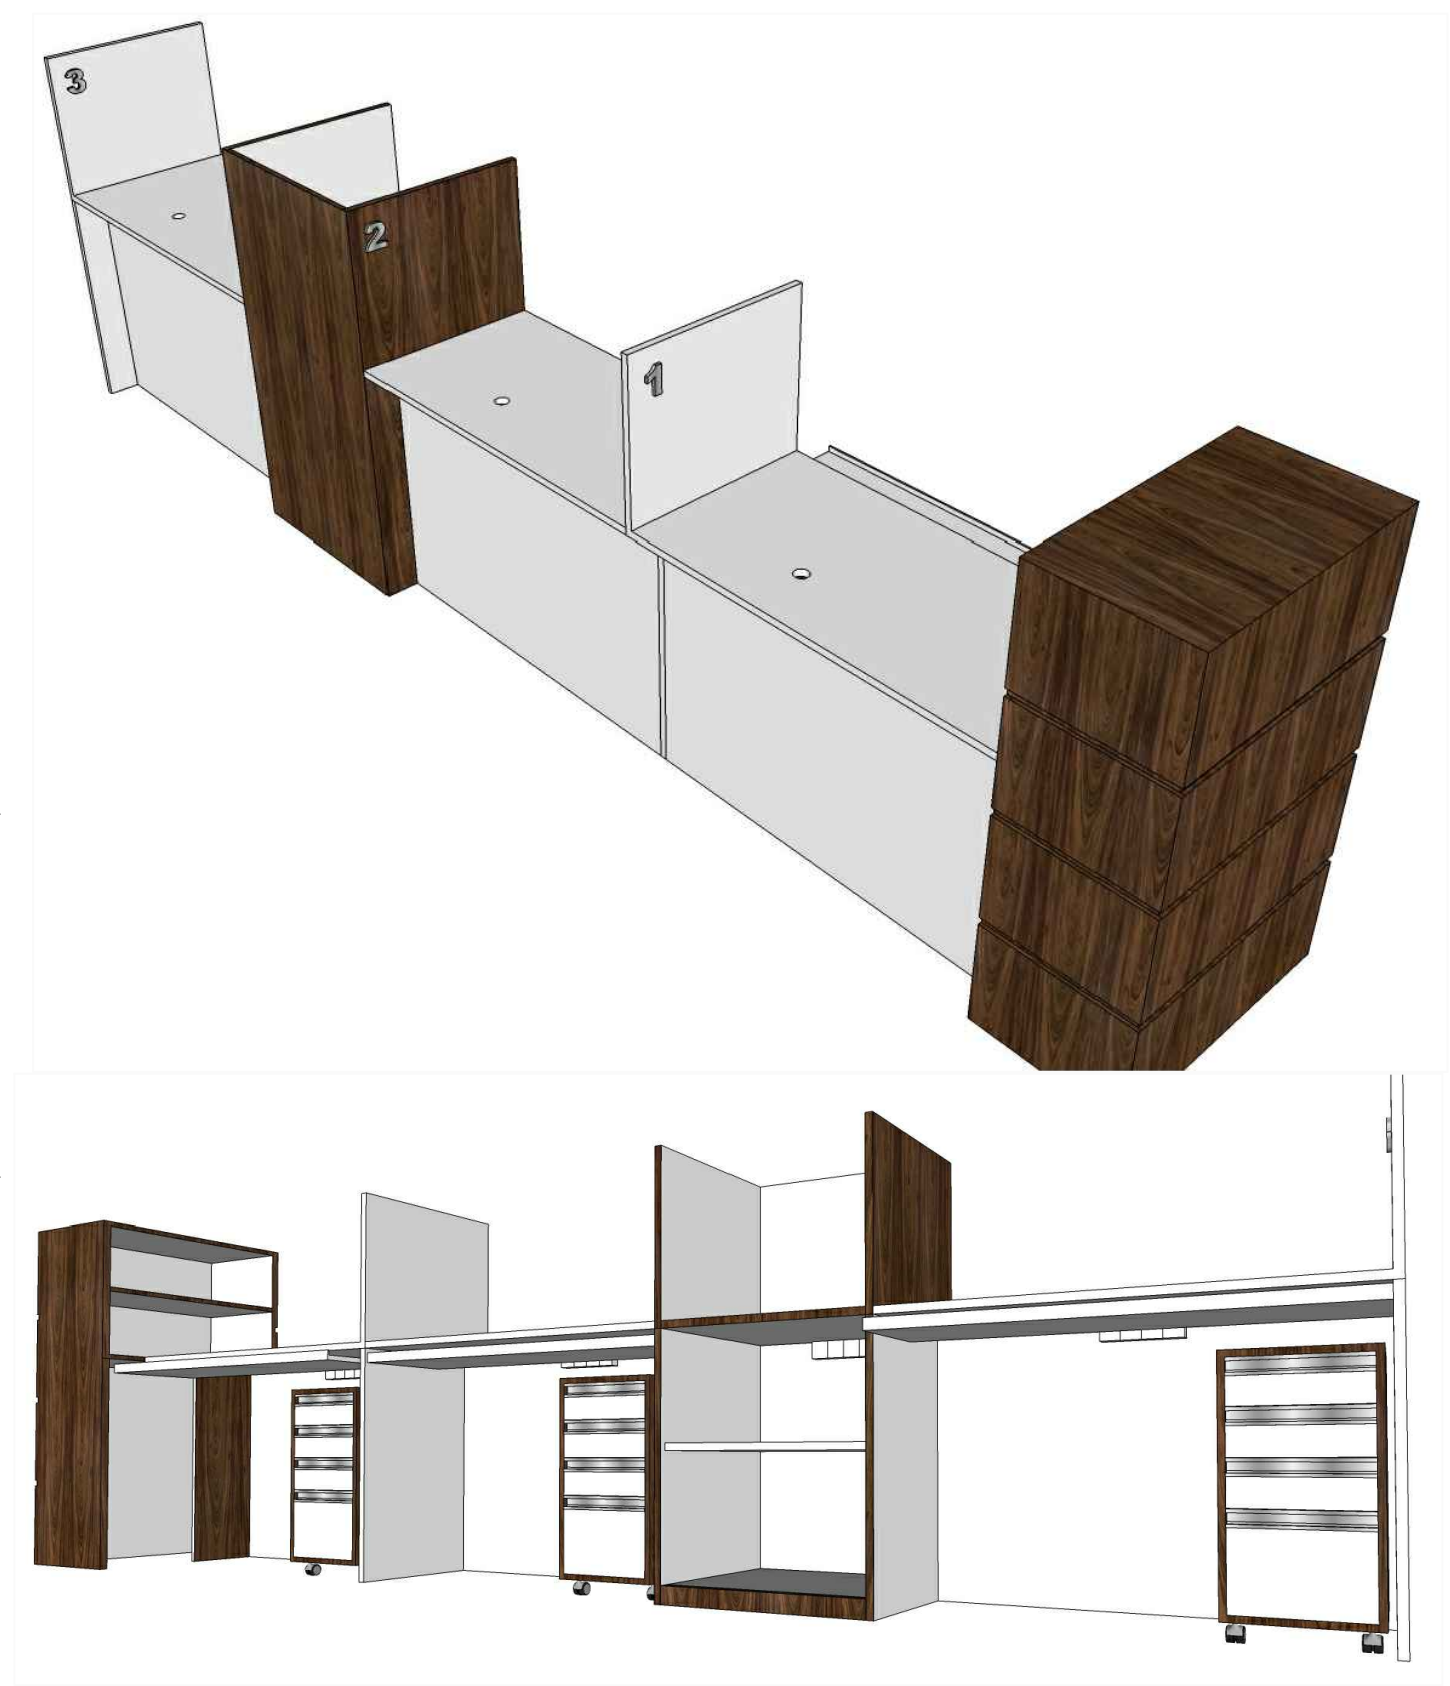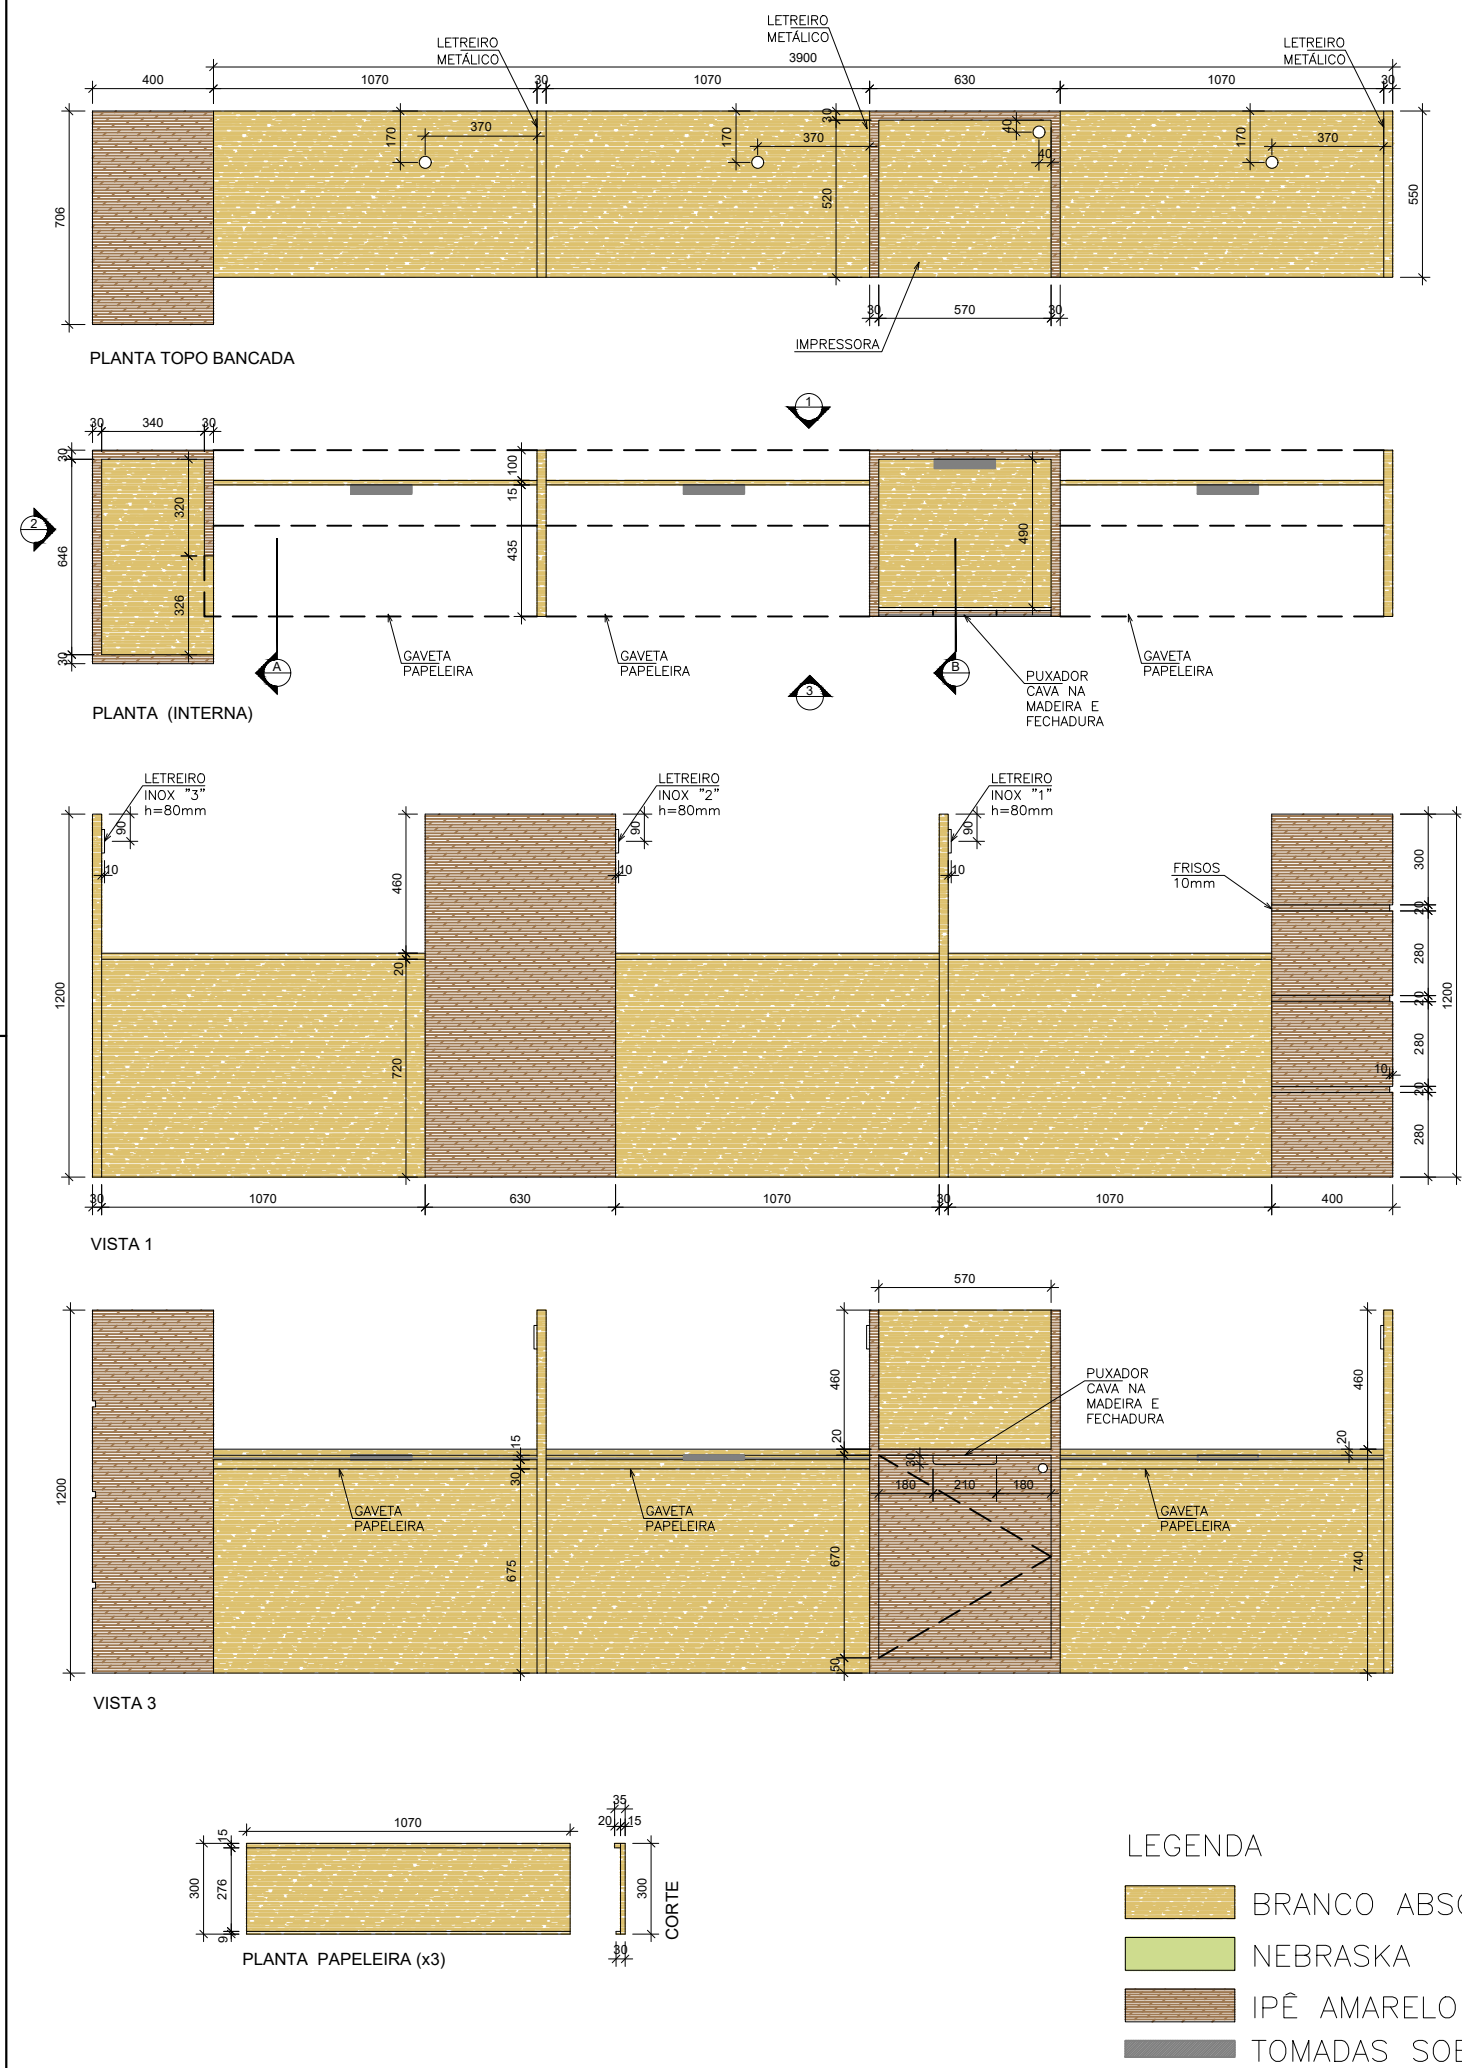


Obra: <div>CBM-mobiliário</div>	Disciplina: <div>ARQ-EX</div>	Revisão: <div>R01</div>	<div><div>412</div></div> ARQUITETURA	
Endereço: <div>Av. Sete de Setembro, 1878 - Itajaí</div>	Área: <div>71,59m²</div>	Data: <div>ago-2018</div>		
Proprietário: <div>Corpo de Bombeiros SC</div>				Escala: <div>1:50</div>
Responsável Técnico: <div>Mariana Hessel</div>	ART nº: <div>---</div>	Conteúdo: <div>MESA RECEPÇÃO</div>		Prancha: <div>05/19</div>

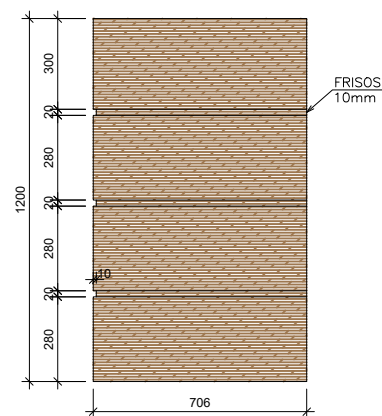

VISTA 2

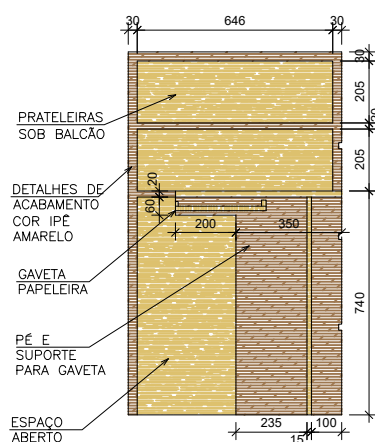

CORTE A

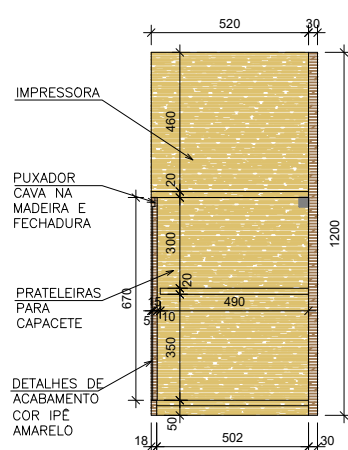






CORTE B

- LEGENDA
- BRANCO ABSOLUTO
  - NEBRASKA
  - IPÊ AMARELO
  - TOMADAS SOB MESA



Obra: CBM-mobiliário	Disciplina: ARQ-EX	Revisão: R01
Endereço: Av. Sete de Setembro, 1878 - Itajaí	Área: 71,59m²	Data: ago-2018
Proprietário: Corpo de Bombeiros SC	Responsável Técnico: Mariana Hessel	ART nº: ---
Conteúdo: LAYOUT	Escala: 1:50	Prancha: 06/19

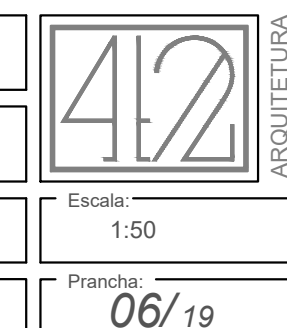


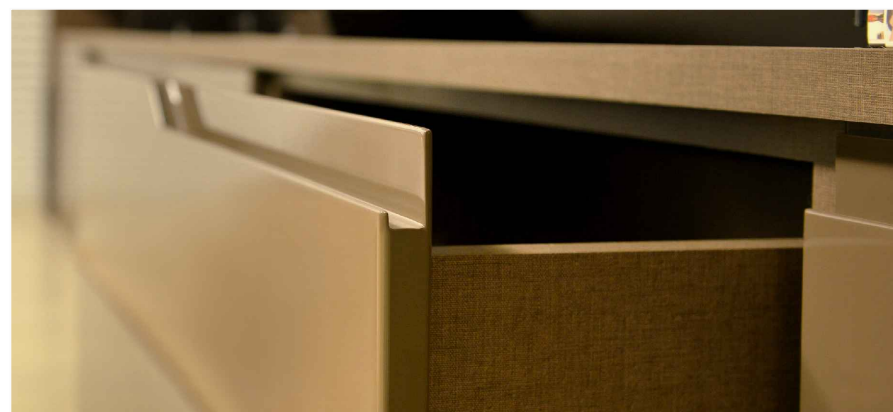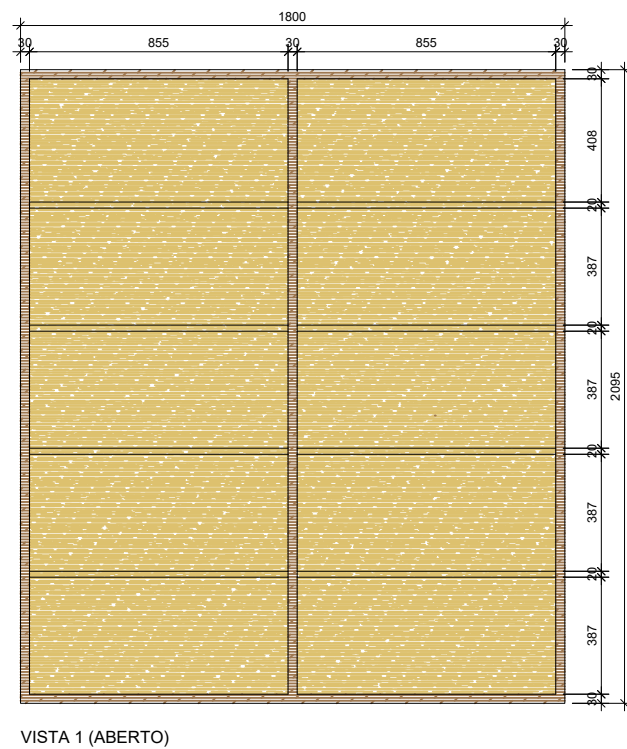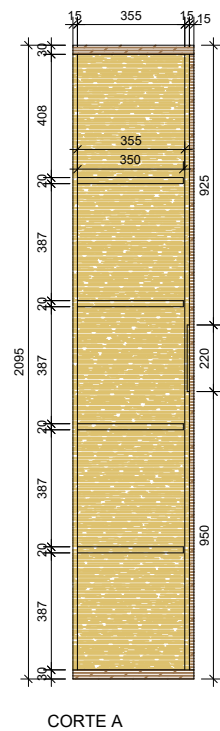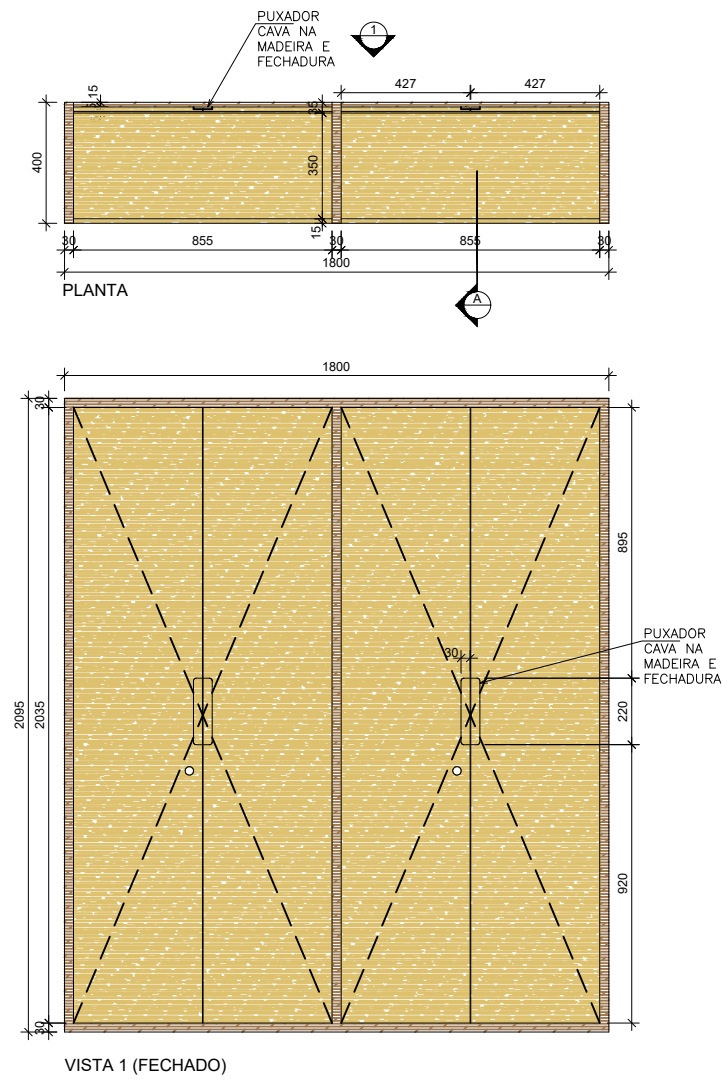


- LEGENDA
- BRANCO ABSOLUTO
  - NEBRASKA
  - IPÊ AMARELO
  - TOMADAS SOB MESA




Obra: CBM-mobiliário	Disciplina: ARQ-EX	Revisão: R01
Endereço: Av. Sete de Setembro, 1878 - Itajaí	Área: 71,59m²	Data: ago-2018
Proprietário: Corpo de Bombeiros SC	Responsável Técnico: Mariana Hessel	Conteúdo: ARQUIVO RECEPÇÃO
ART nº: ---	Escala: 1:50	Prancha: 07/19

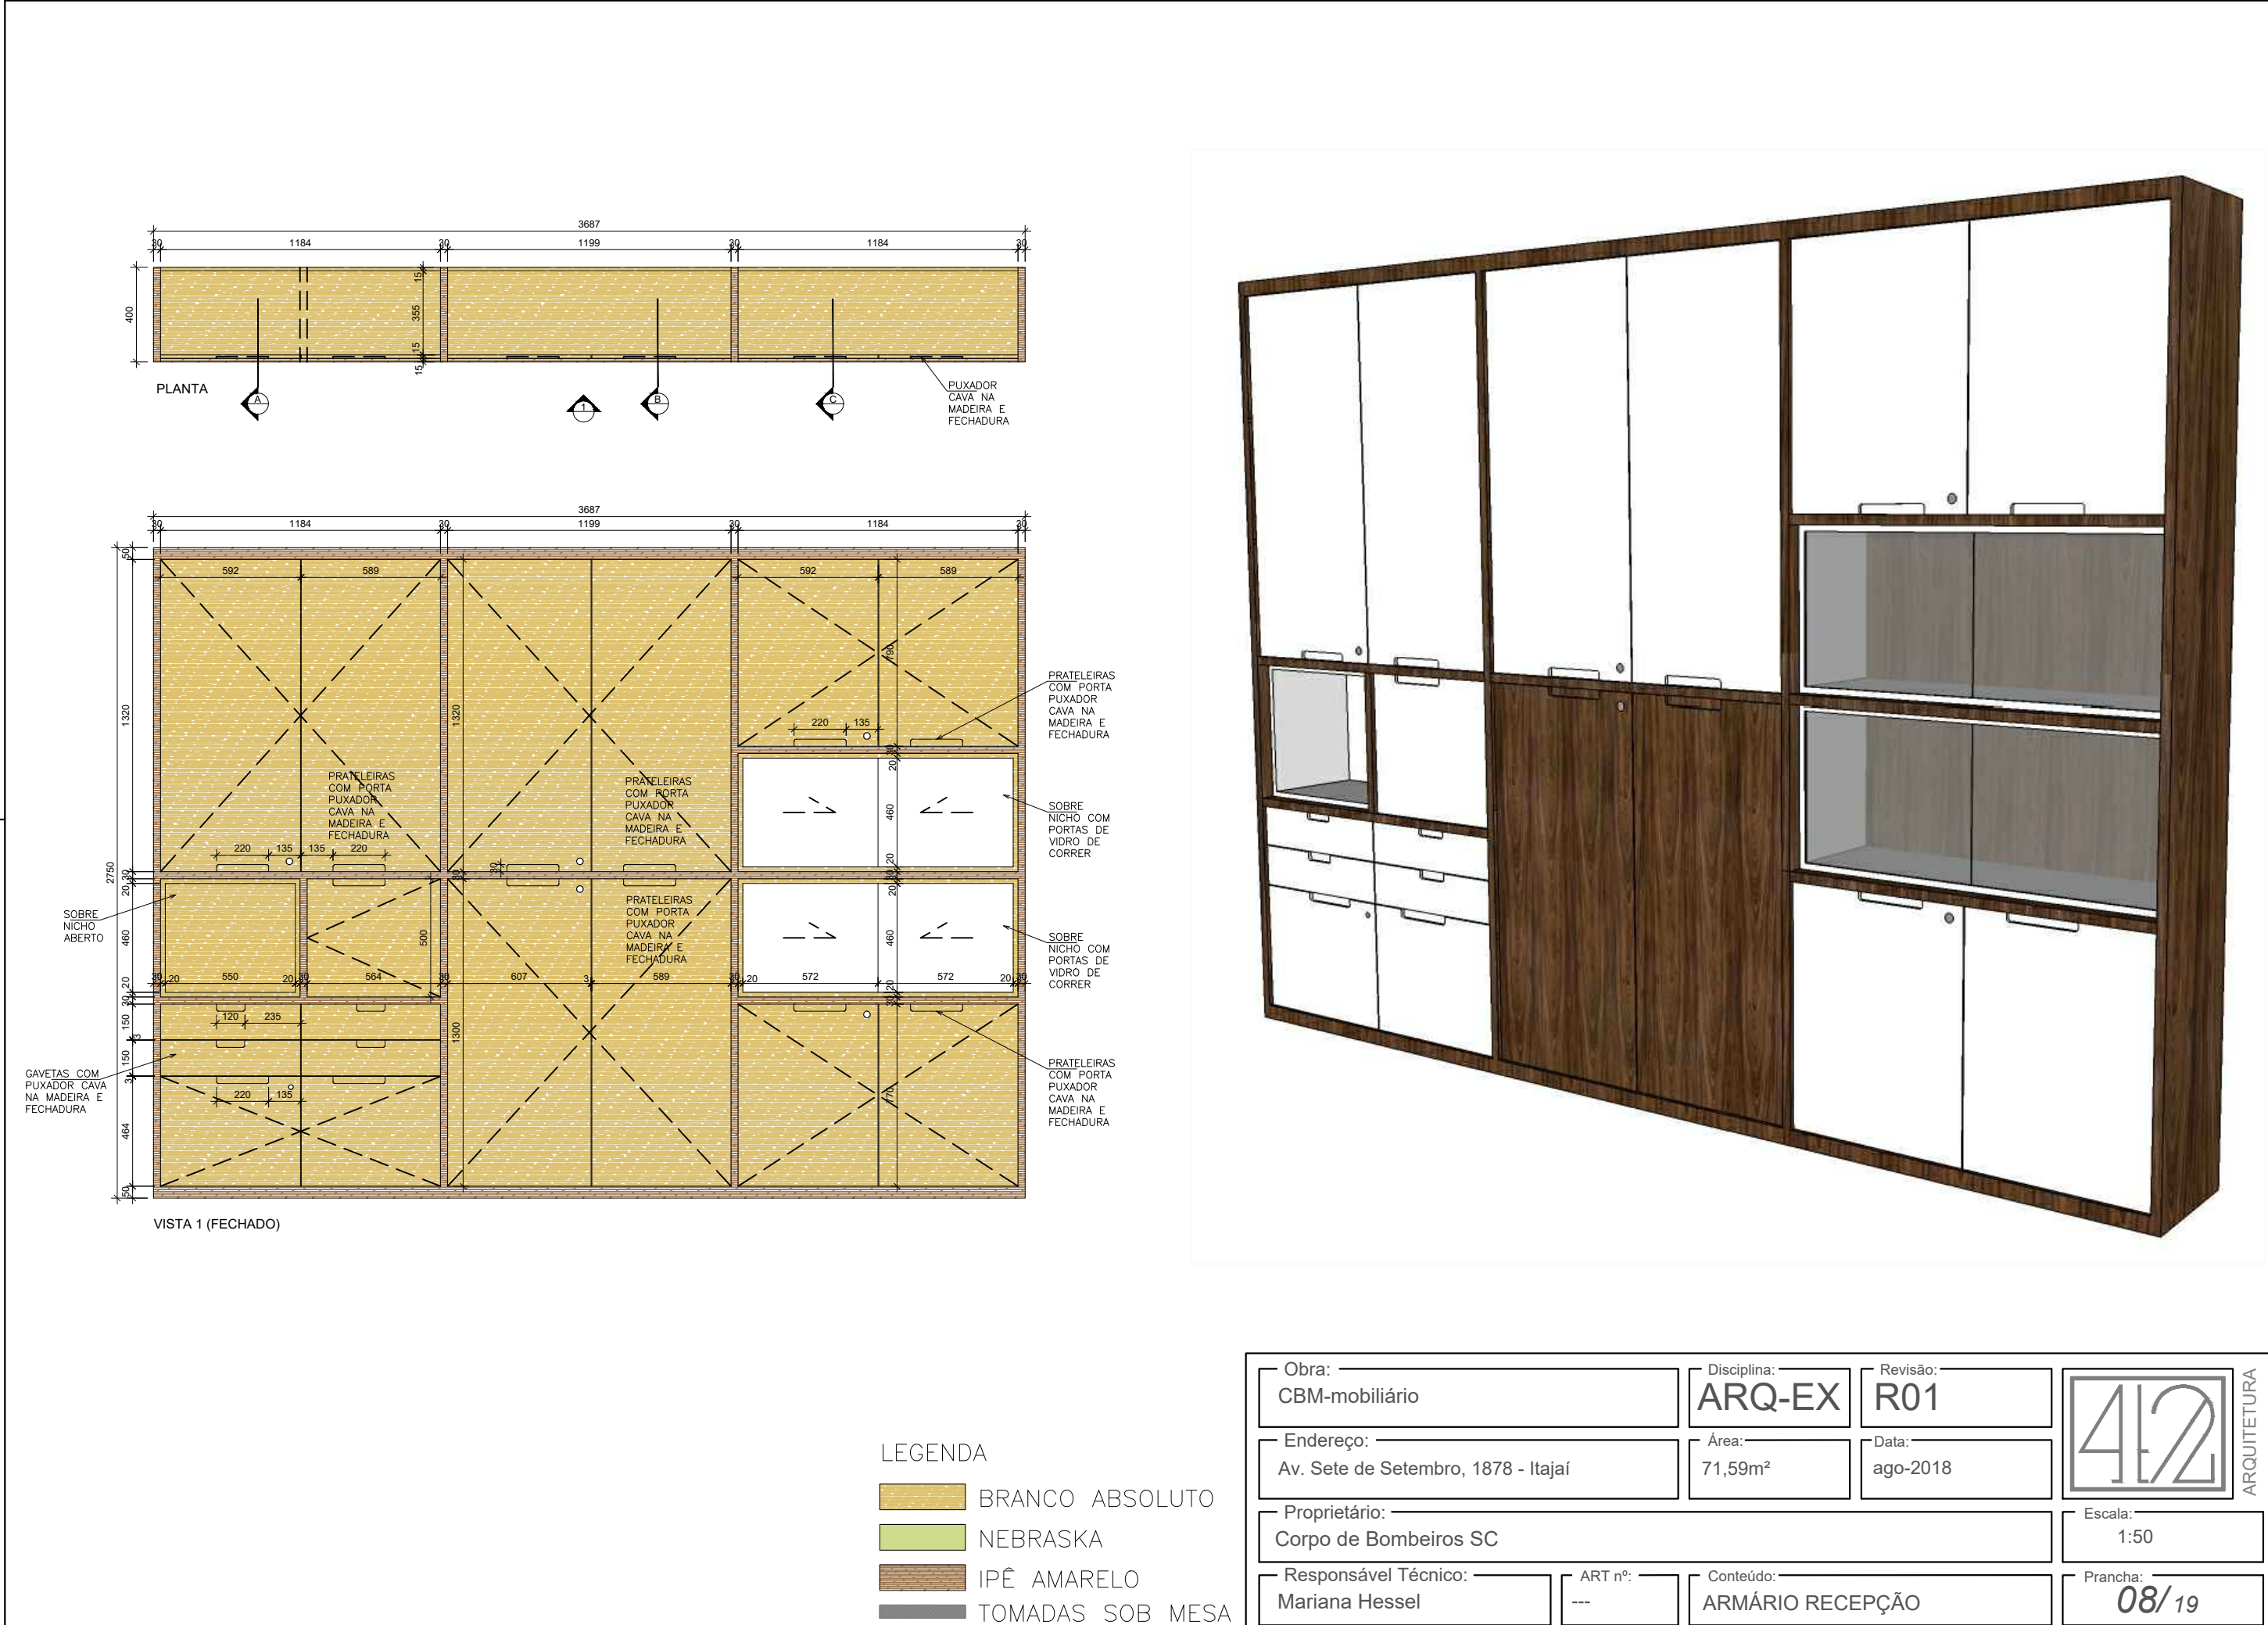


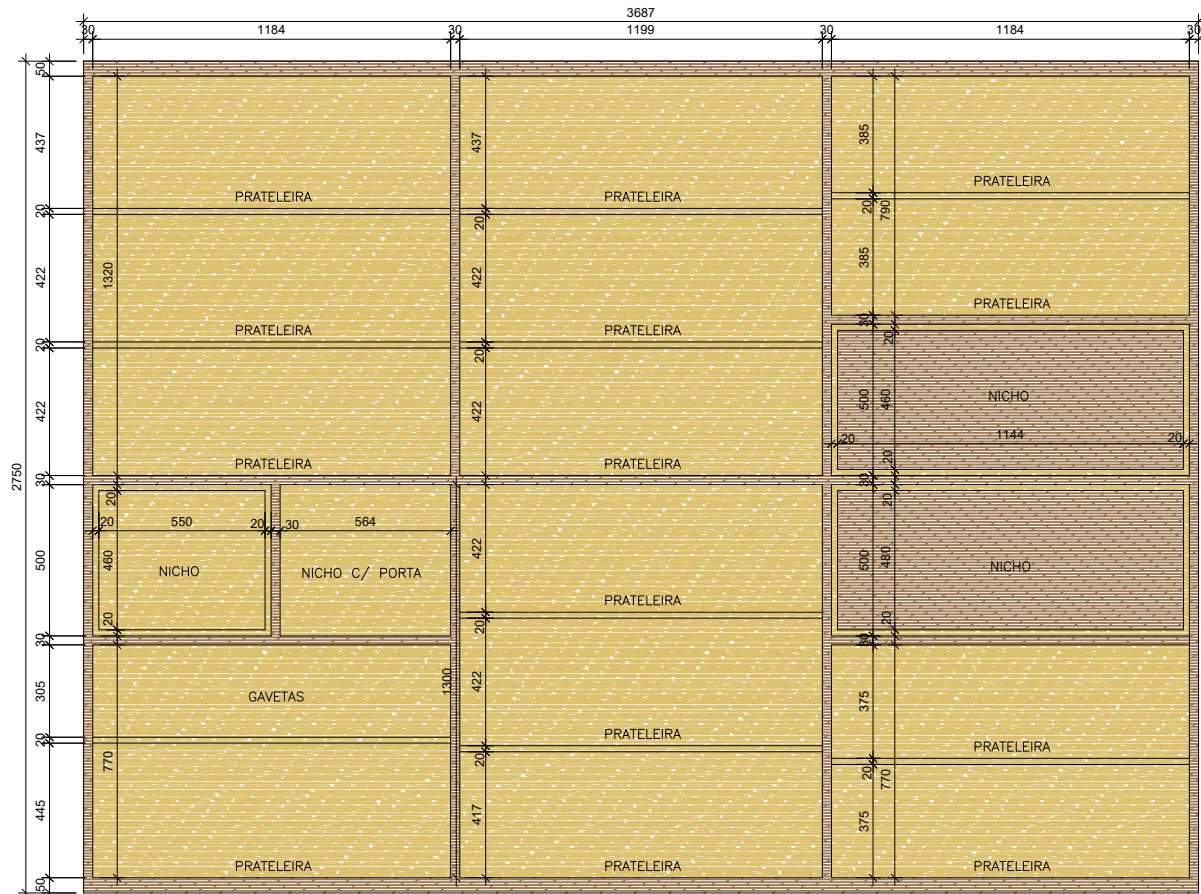


VISTA 1 (ABERTO)

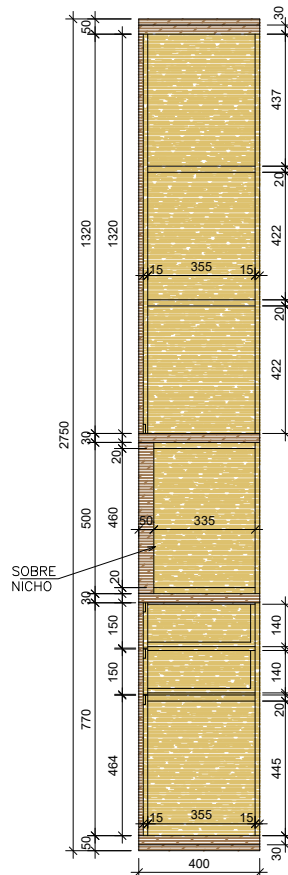

CORTE A

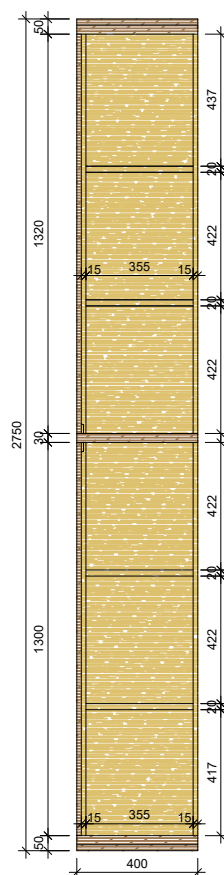

CORTE B


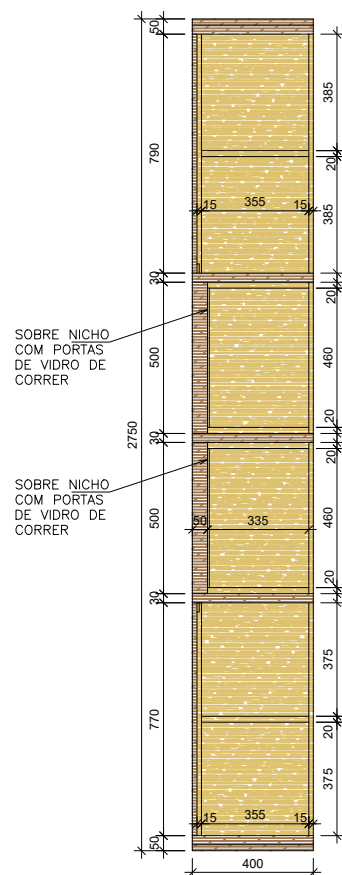


CORTE C







- LEGENDA
- BRANCO ABSOLUTO
  - NEBRASKA
  - IPÊ AMARELO
  - TOMADAS SOB MESA



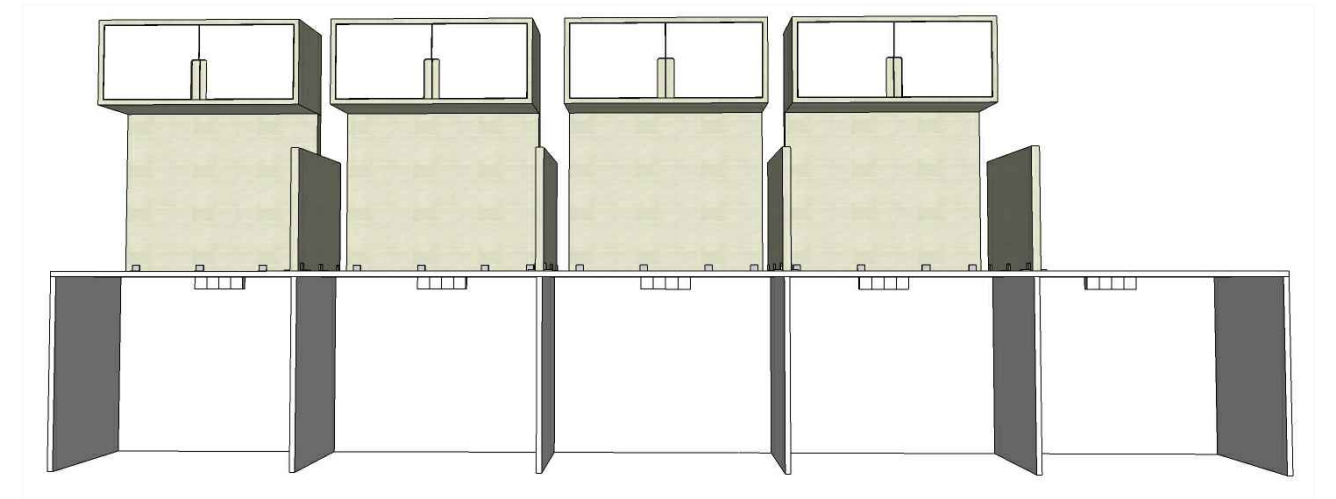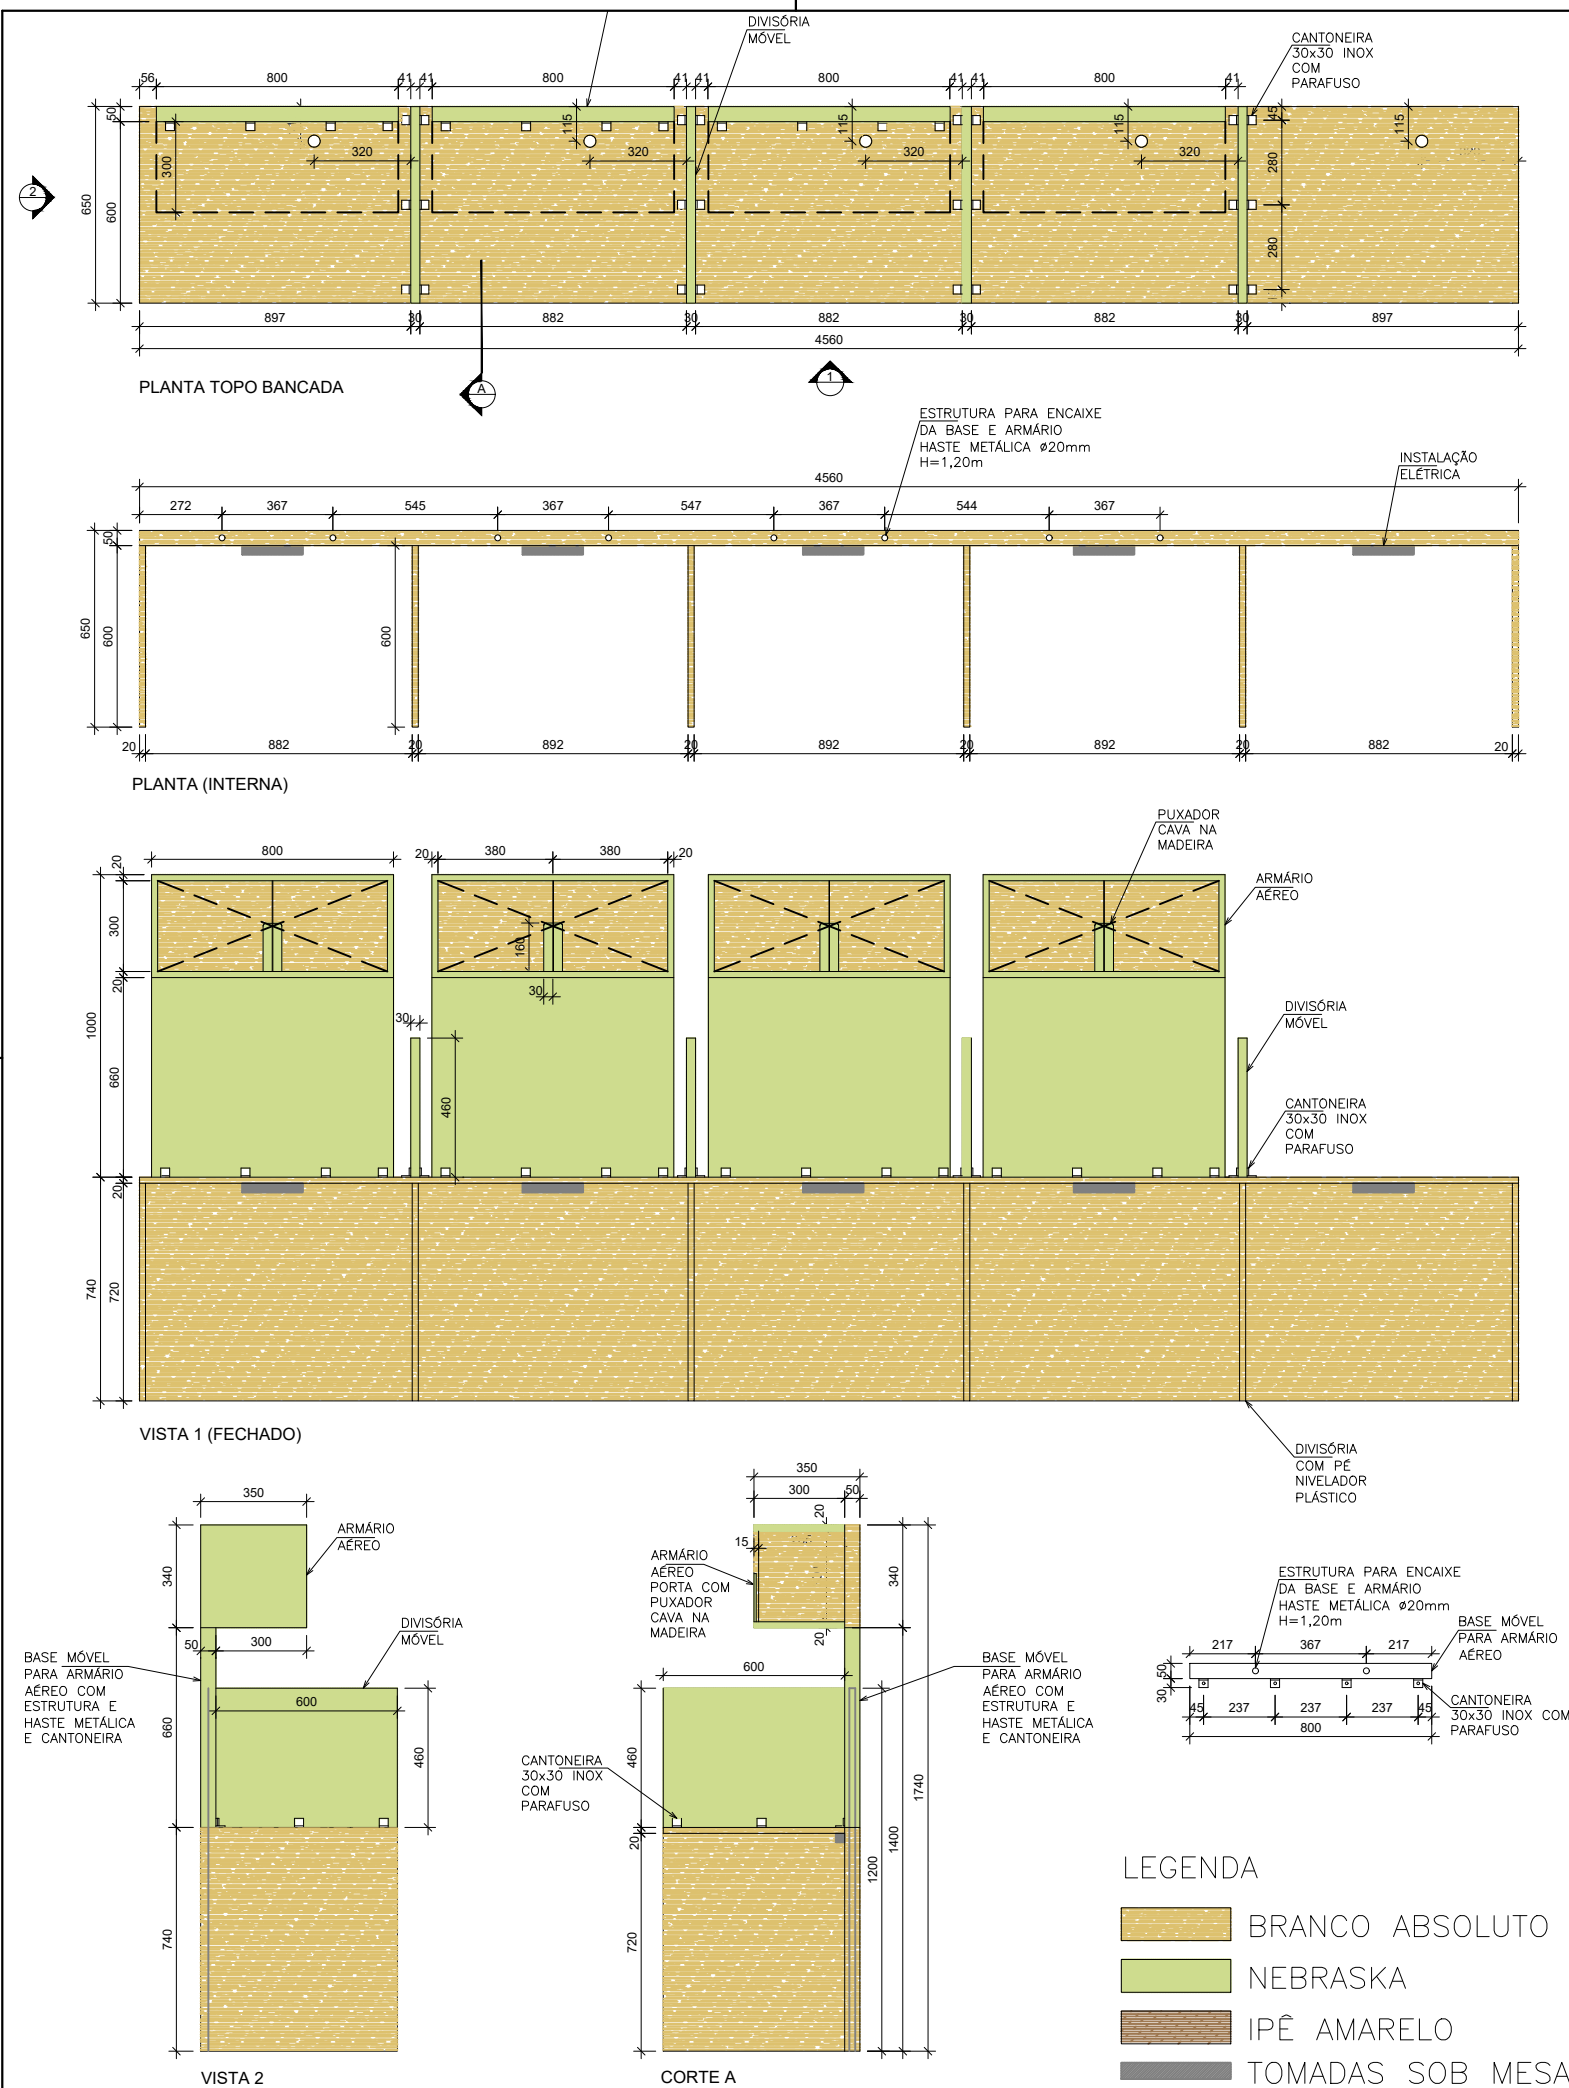

Obra: CBM-mobiliário	Disciplina: ARQ-EX	Revisão: R01	<div>412</div> ARQUITETURA	
Endereço: Av. Sete de Setembro, 1878 - Itajaí	Área: 71,59m²	Data: ago-2018		
Proprietário: Corpo de Bombeiros SC				Escala: 1:50
Responsável Técnico: Mariana Hessel	ART nº: ---	Conteúdo: ARQUIVO RECEPÇÃO		Prancha: 09/19

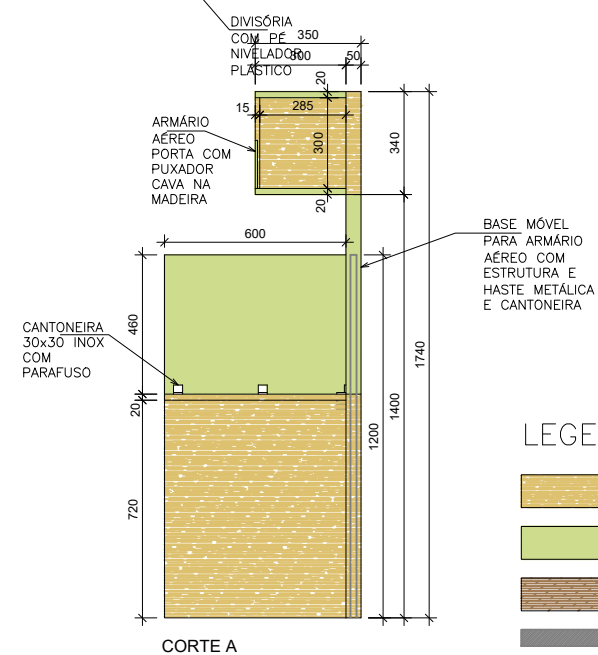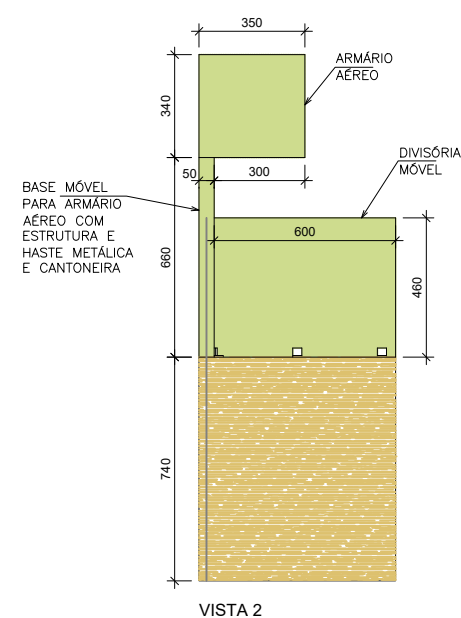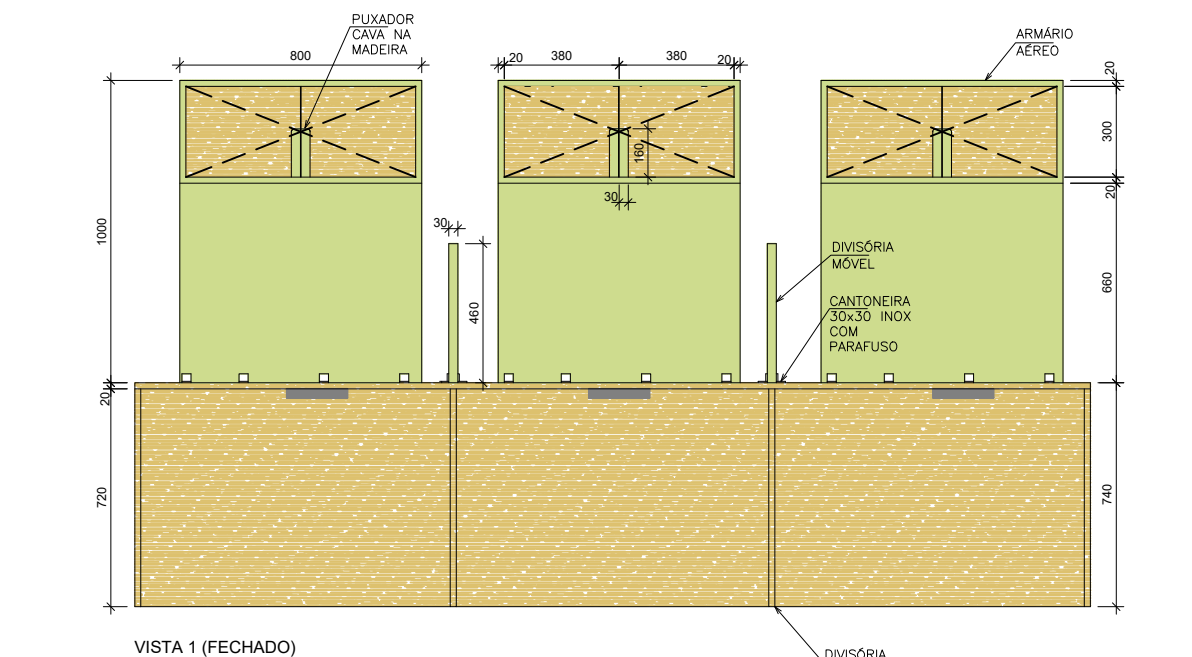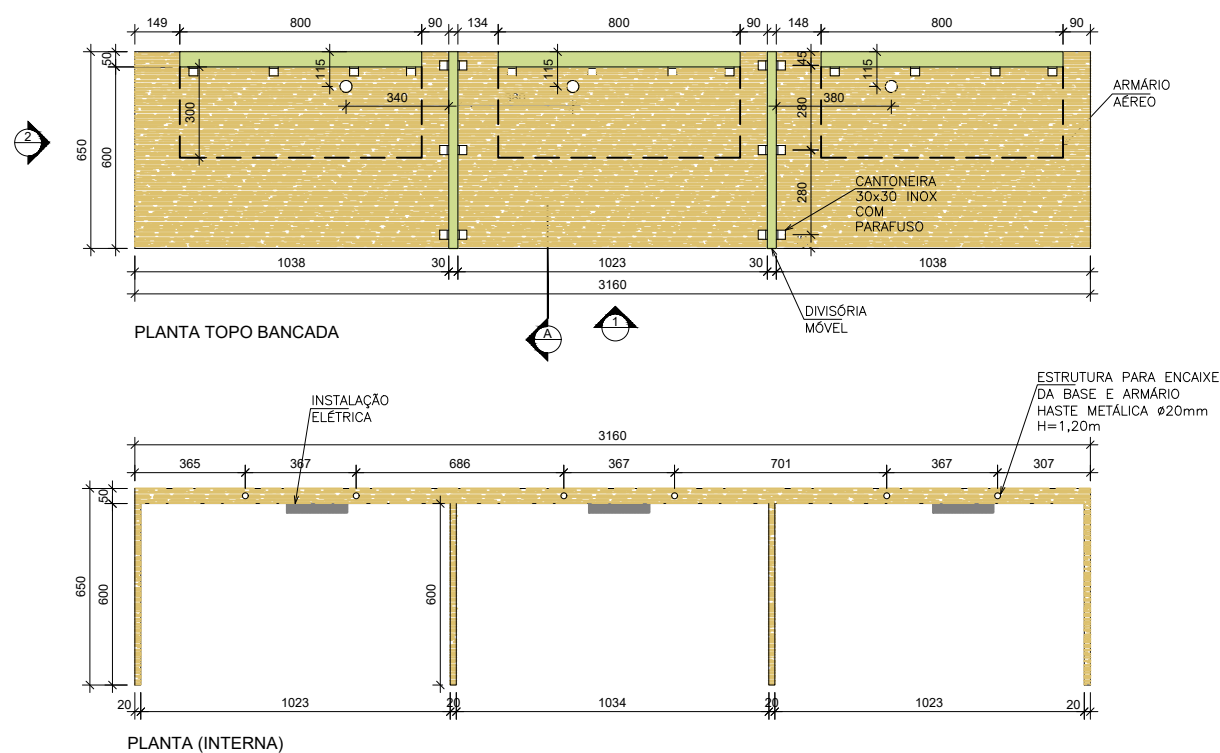

Obra: CBM-mobiliário	Disciplina: ARQ-EX	Revisão: R01	
Endereço: Av. Sete de Setembro, 1878 - Itajaí	Área: 71,59m²	Data: ago-2018	
Proprietário: Corpo de Bombeiros SC	Escala: 1:50		
Responsável Técnico: Mariana Hessel	ART nº: ---	Conteúdo: SAT MESA 1	
			Prancha: 10/19





## LEGENDA


	BRANCO ABSOLUTO
	NEBRASKA
	IPÊ AMARELO
	TOMADAS SOB MESA





NEBRASKA

 IPÊ AMARELO




■ TOMADAS SOB MESA

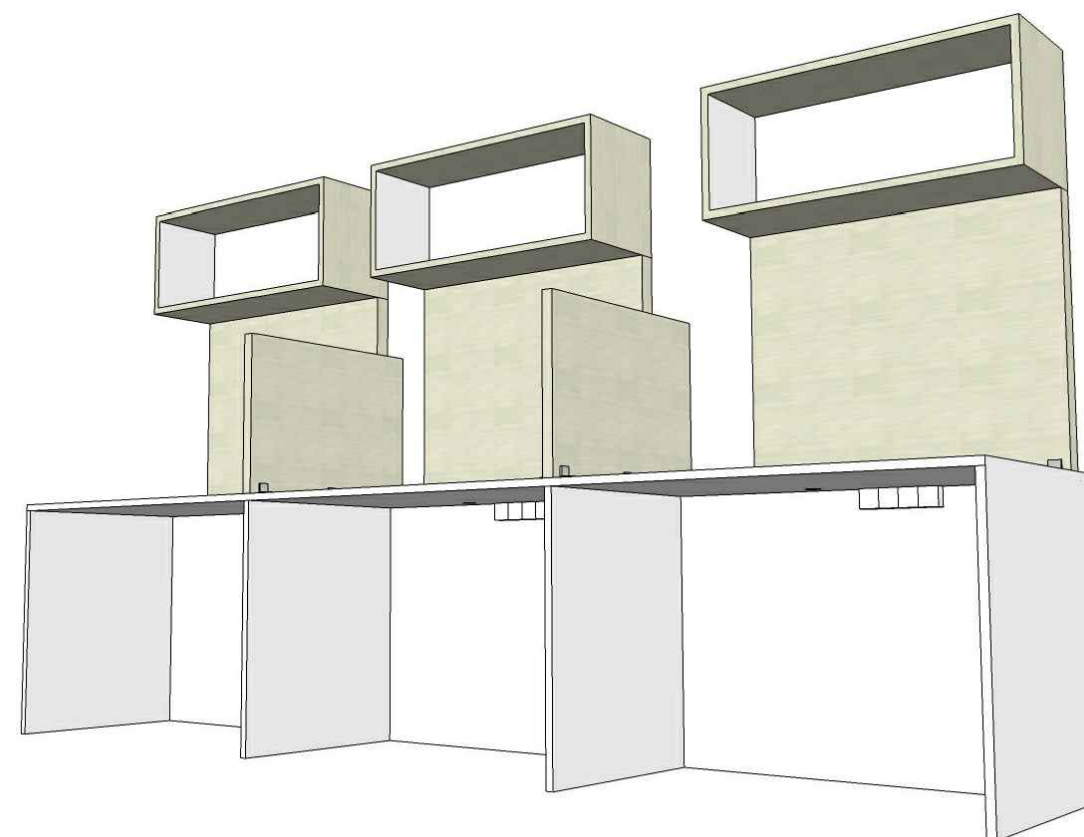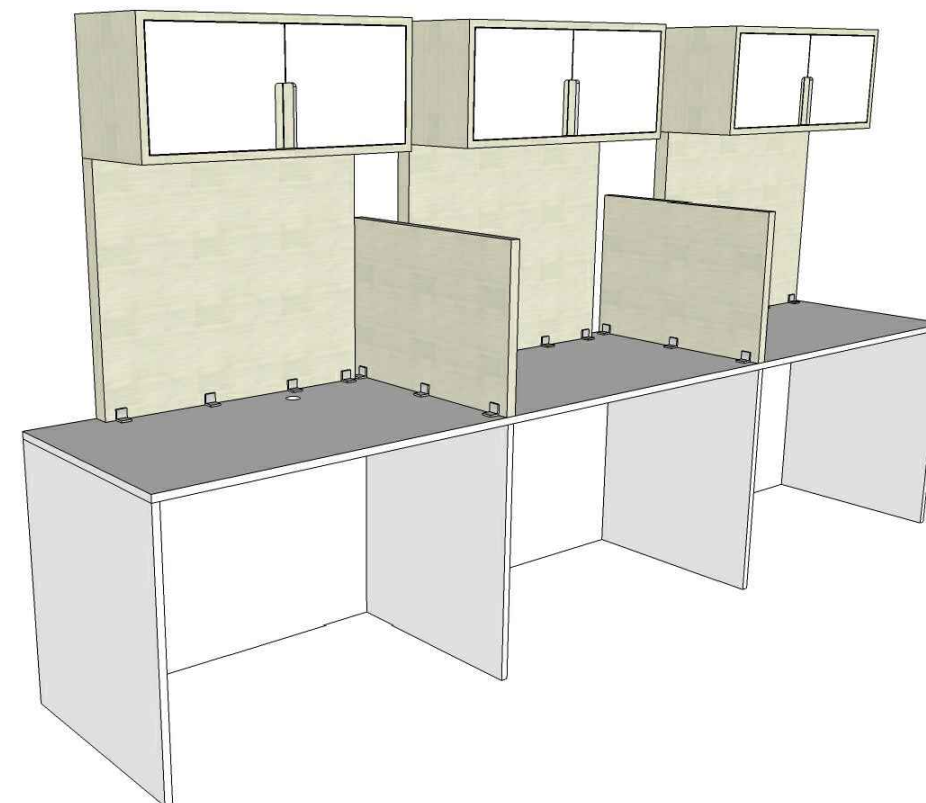

Obra: CBM-mobiliário	Disciplina: ARQ-EX	Revisão: R01	
Endereço: Av. Sete de Setembro, 1878 - Itajaí	Área: 71,59m²	Data: ago-2018	
Proprietário: Corpo de Bombeiros SC			Escala: 1:50
Responsável Técnico: Mariana Hessel	ART nº: ---	Conteúdo: SAT MESA 2	Prancha: 11/19

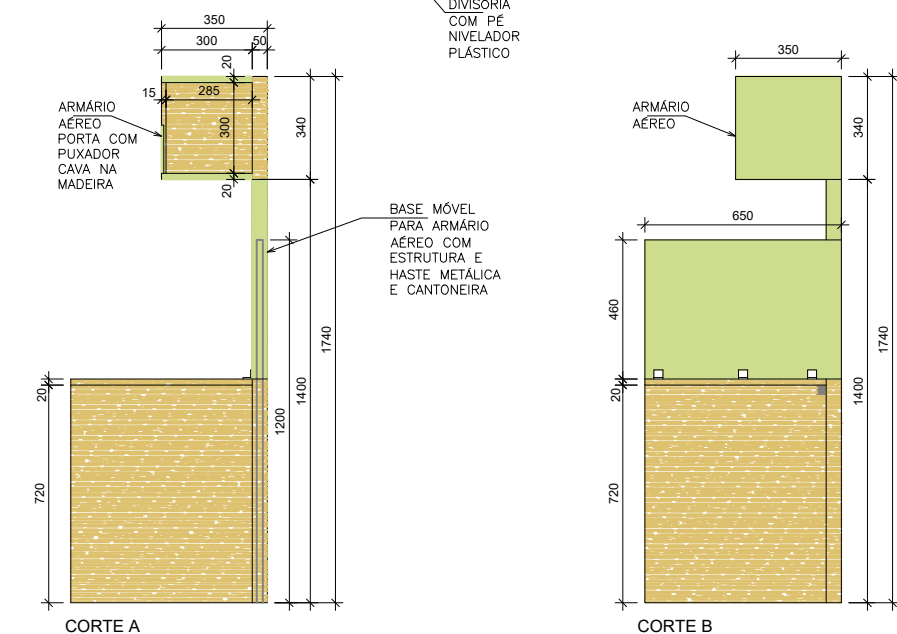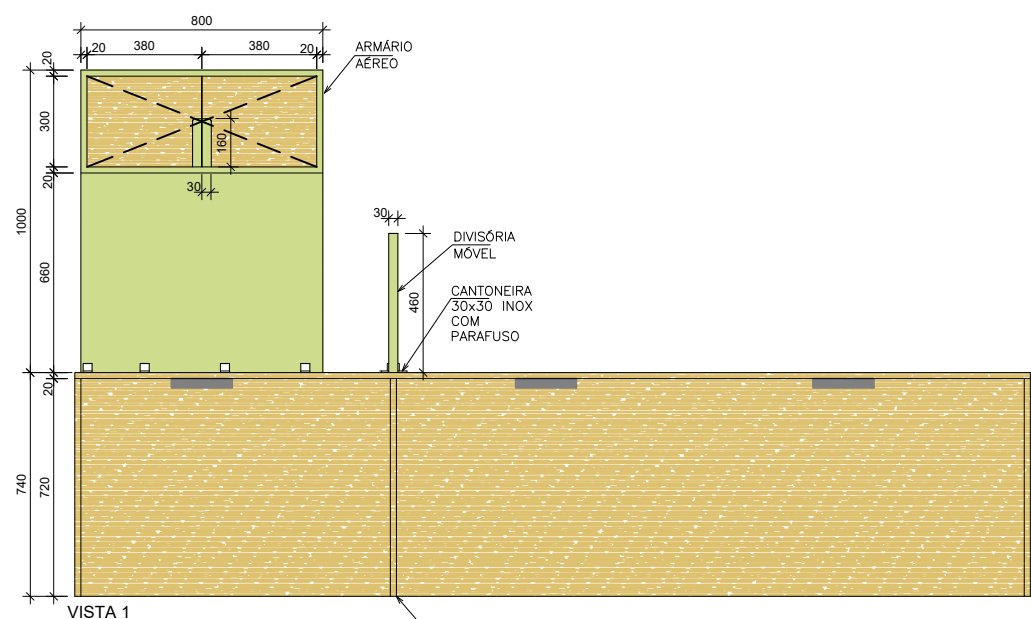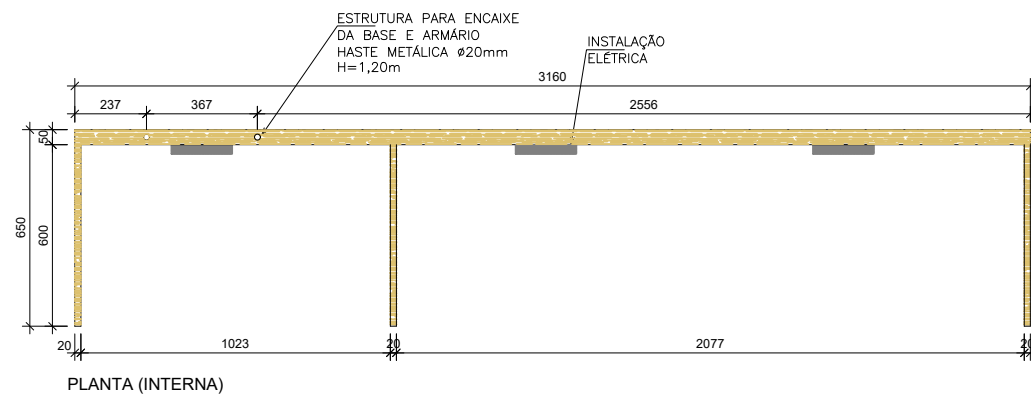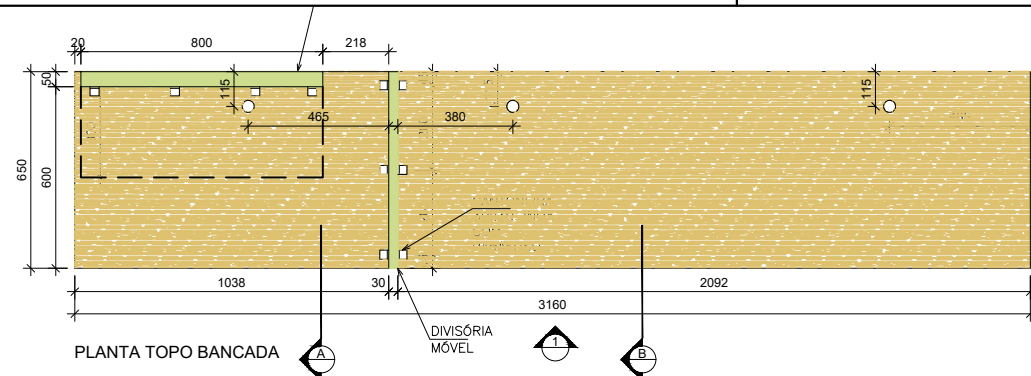

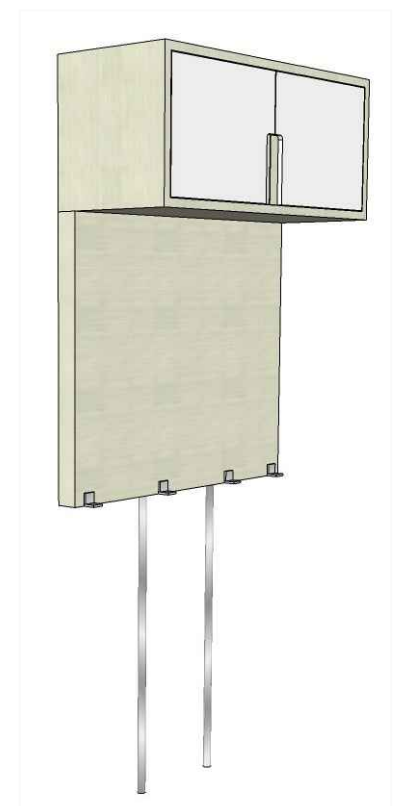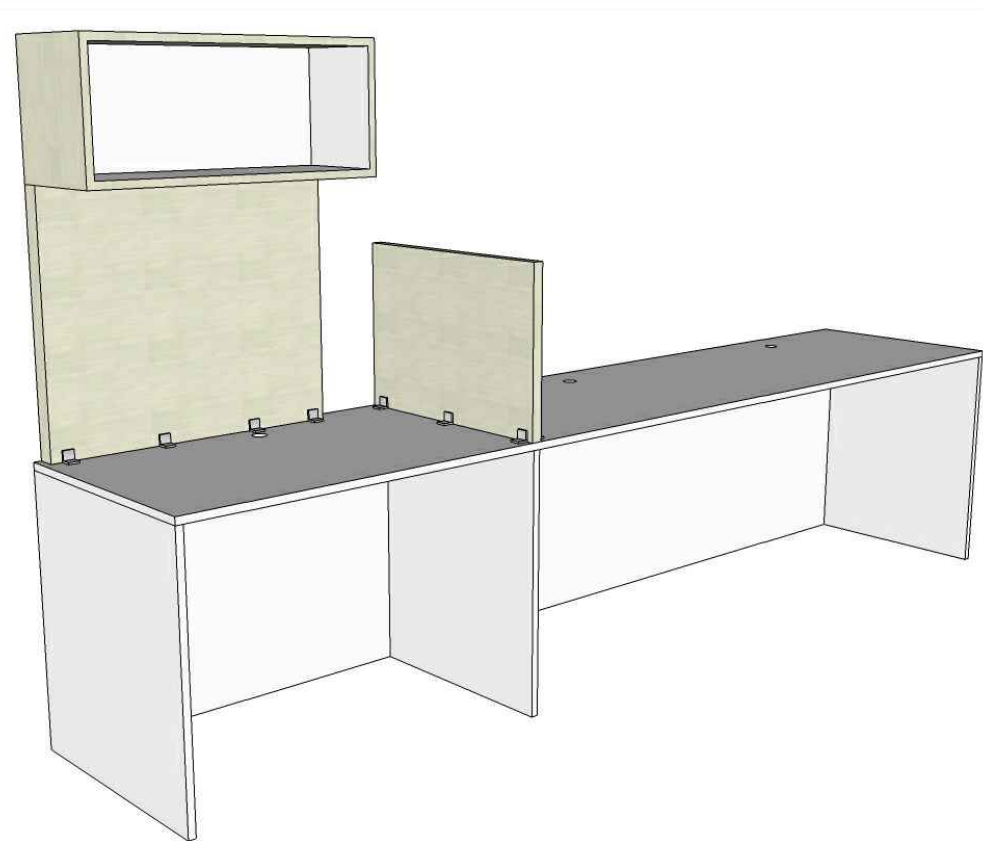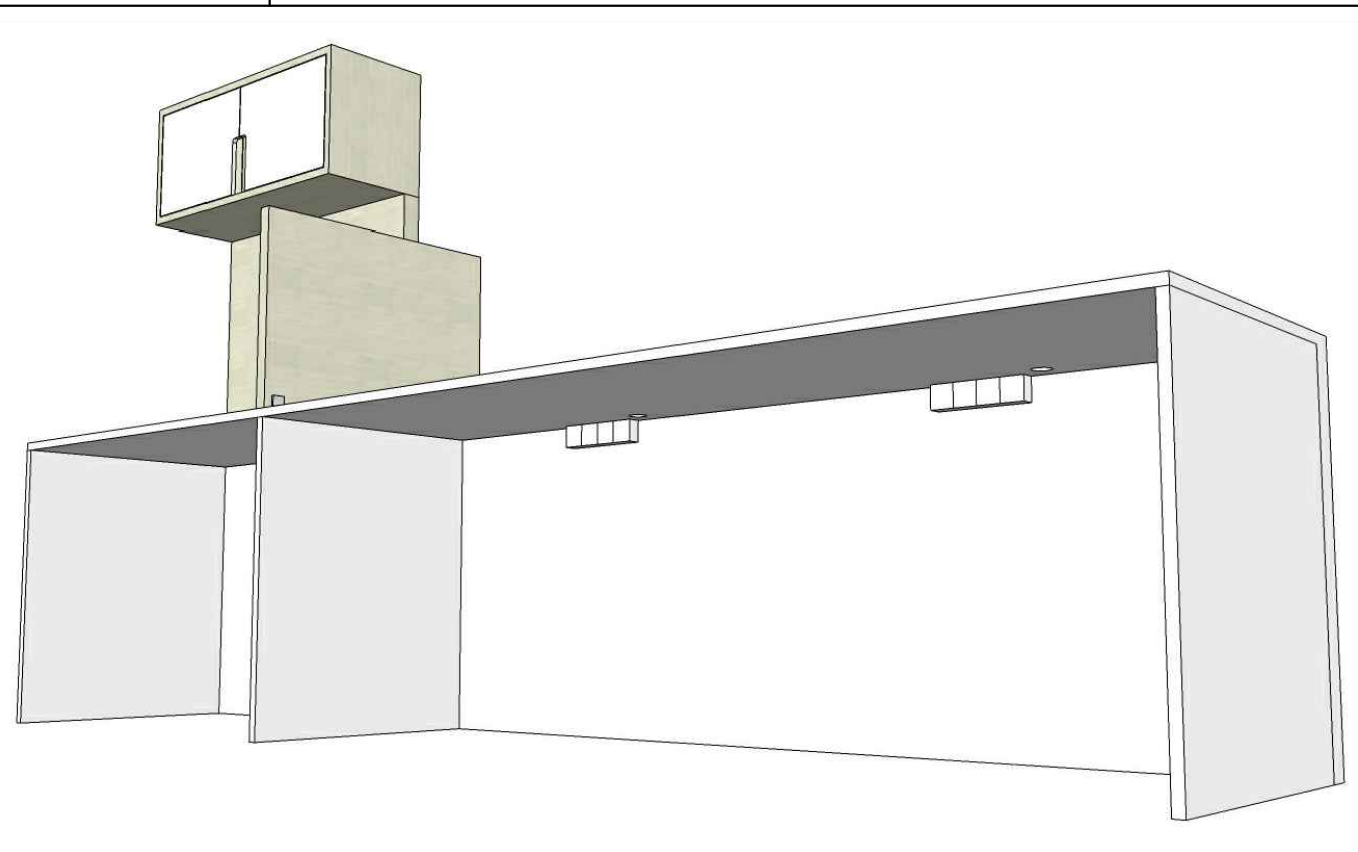



- LEGENDA
- BRANCO ABSOLUTO
  - NEBRASKA
  - IPE AMARELO
  - TOMADAS SOB MESA




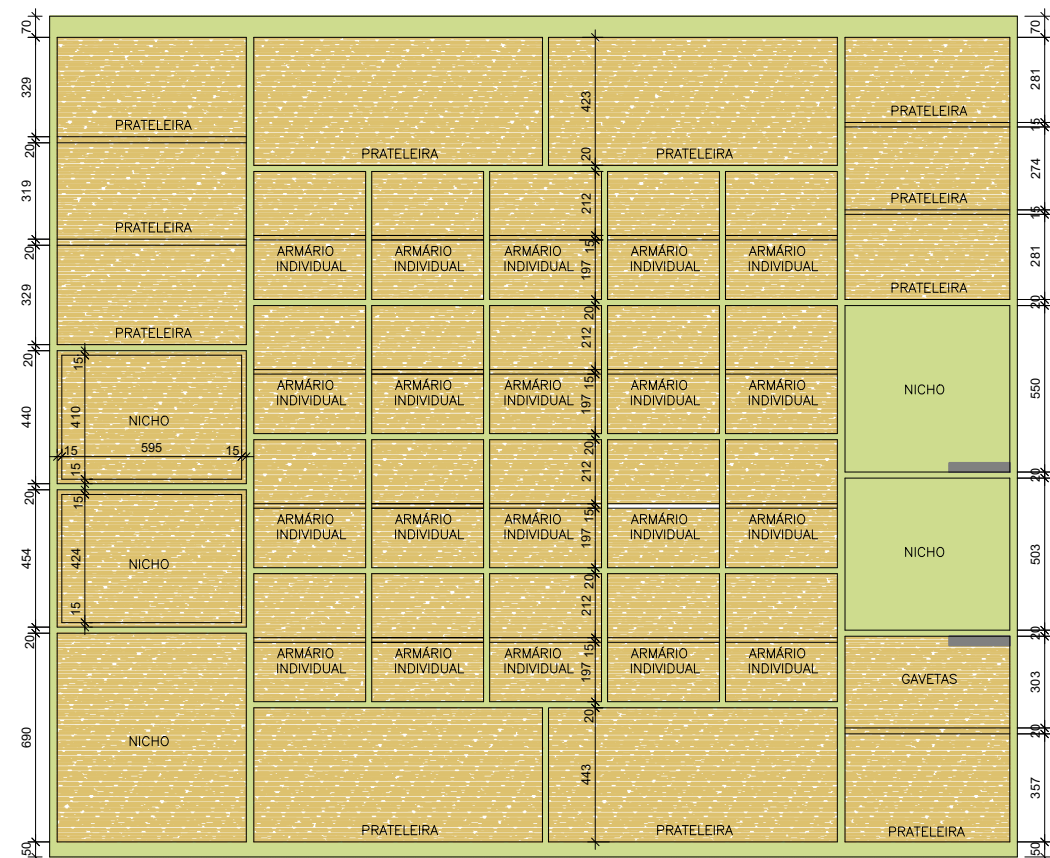
Obra: CBM-mobiliário	Disciplina: ARQ-EX	Revisão: R01
Endereço: Av. Sete de Setembro, 1878 - Itajaí	Área: 71,59m²	Data: ago-2018
Proprietário: Corpo de Bombeiros SC	Responsável Técnico: Mariana Hessel	Conteúdo: SAT MESA 3
ART nº: ---	Escala: 1:50	Prancha: 12/19





## LEGENDA

 - |                                                                                       |                  |
|---------------------------------------------------------------------------------------|------------------|
|  | BRANCO ABSOLUTO  |
|  | NEBRASKA         |
|  | IPÊ AMARELO      |
|  | TOMADAS SOB MESA |

Obra: CBM-mobiliário		Disciplina: <b>ARQ-EX</b>	Revisão: <b>R01</b>	
Endereço: Av. Sete de Setembro, 1878 - Itajaí		Área: 71,59m²	Data: ago-2018	
Proprietário: Corpo de Bombeiros SC				Escala: 1:50
Responsável Técnico: Mariana Hessel	ART nº: ---	Conteúdo: ARMÁRIO SAT		Prancha: <b>14/19</b>




VISTA 1 (ABERTO)

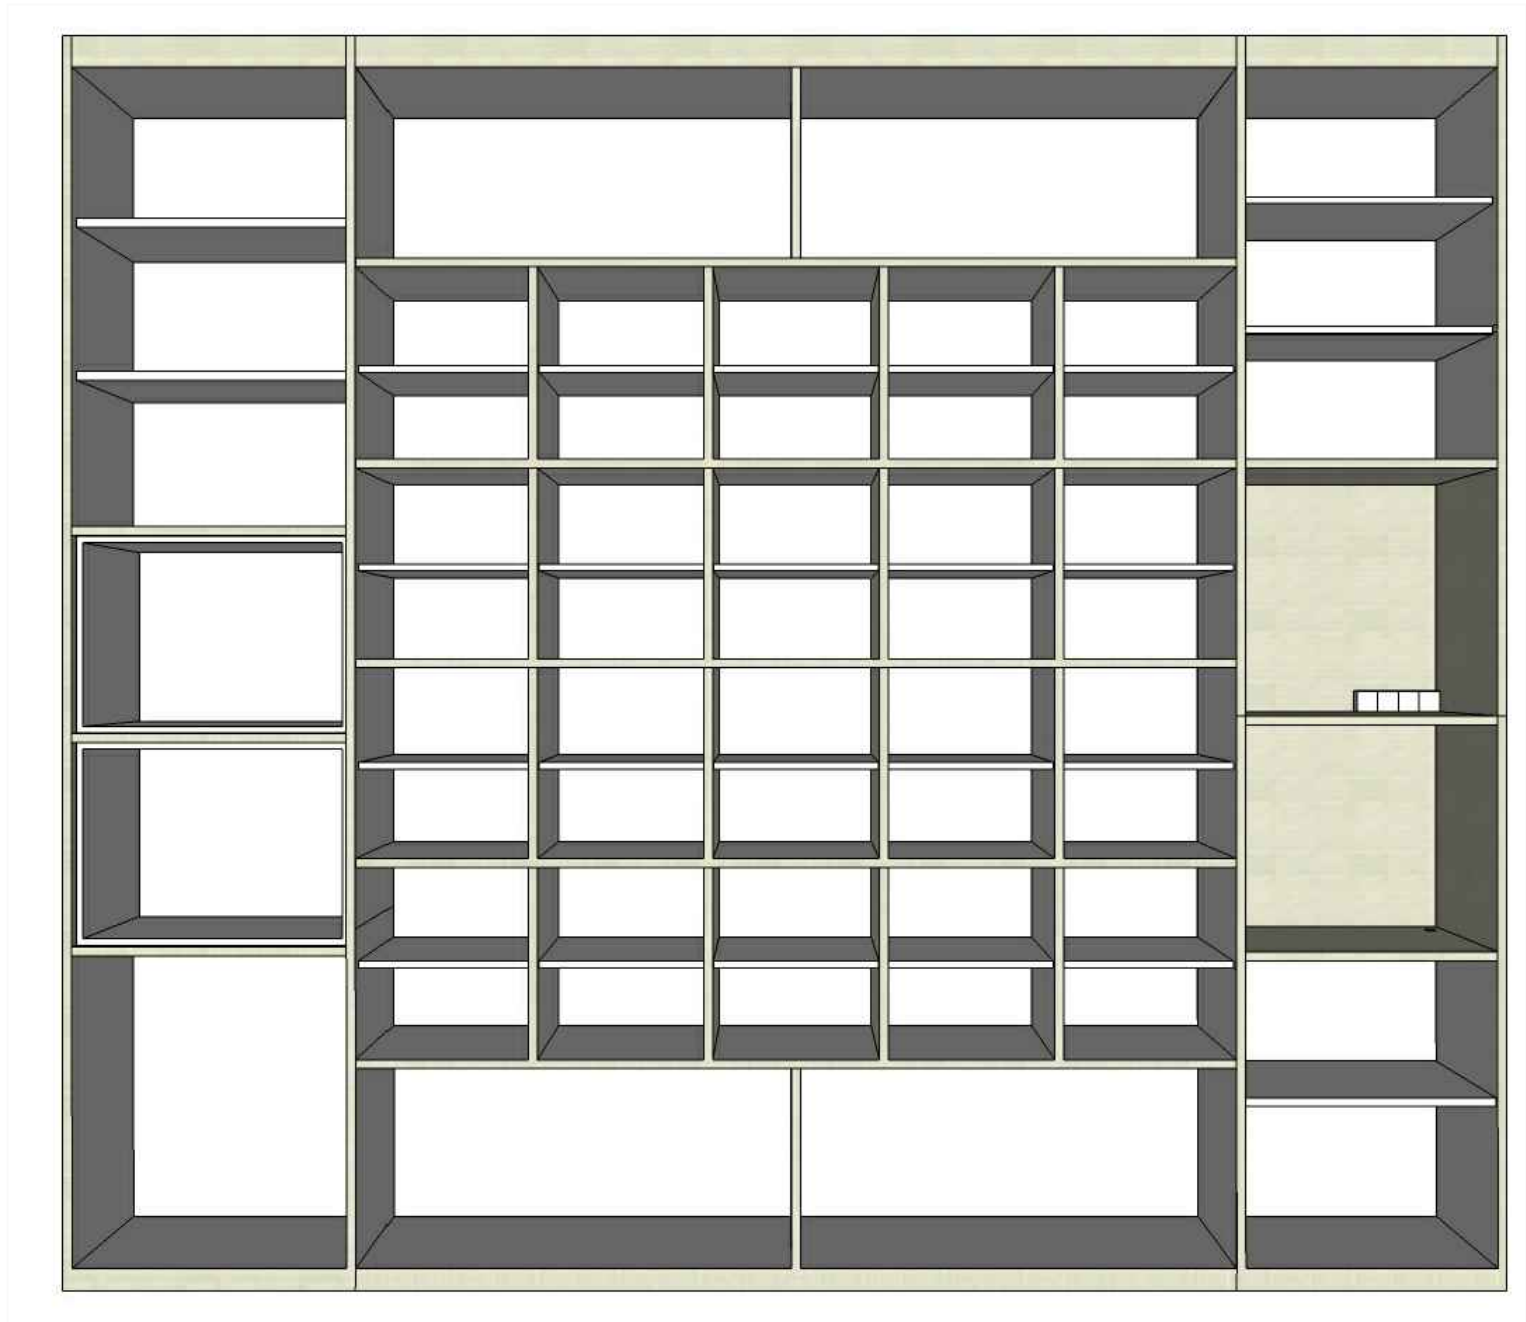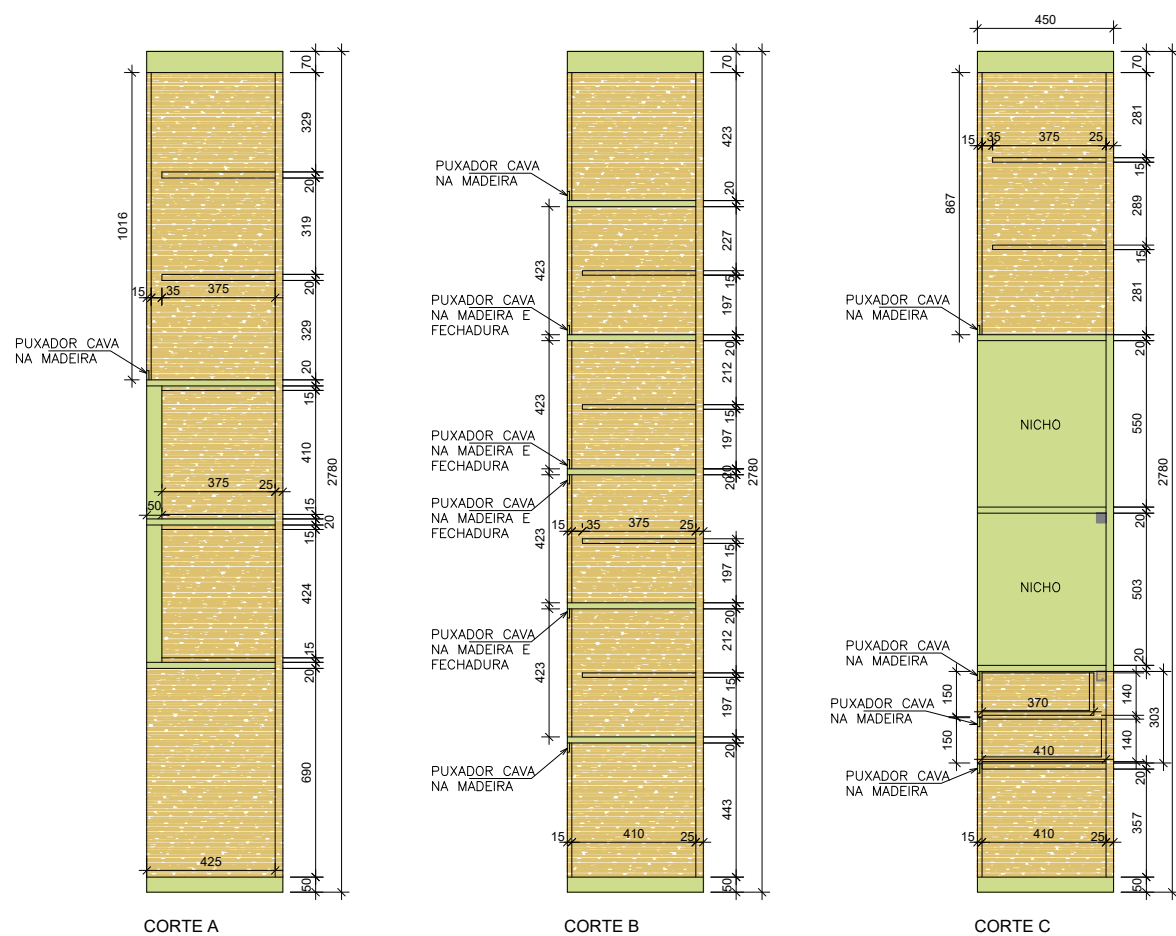


- LEGENDA
- BRANCO ABSOLUTO
  - NEBRASKA
  - IPÊ AMARELO
  - TOMADAS SOB MESA


Obra: CBM-mobiliário	Disciplina: ARQ-EX	Revisão: R01
Endereço: Av. Sete de Setembro, 1878 - Itajaí	Área: 71,59m²	Data: ago-2018
Proprietário: Corpo de Bombeiros SC	Escala: 1:50	
Responsável Técnico: Mariana Hessel	ART nº: ---	Conteúdo: ARMÁRIO SAT
Prancha: 15/19		

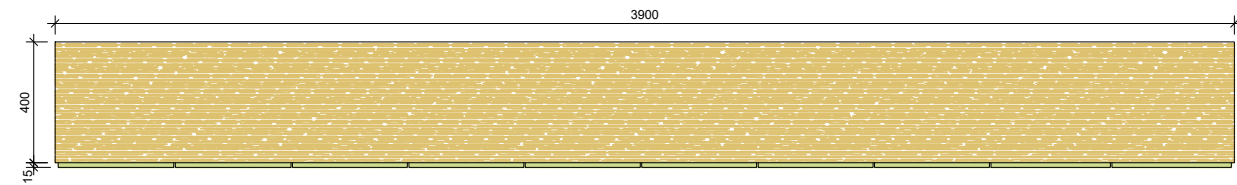


PLANTA (TOPO)

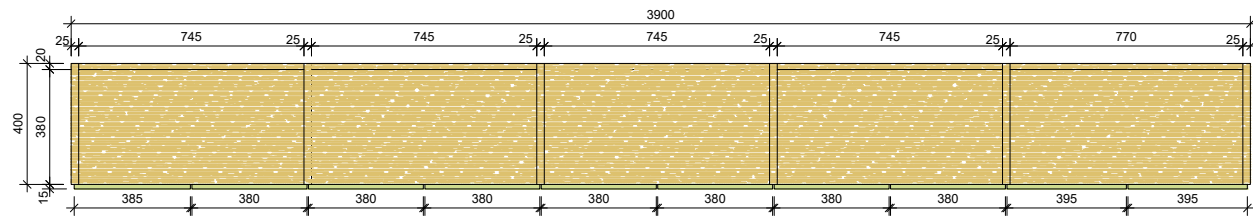

PLANTA (INTERNO)


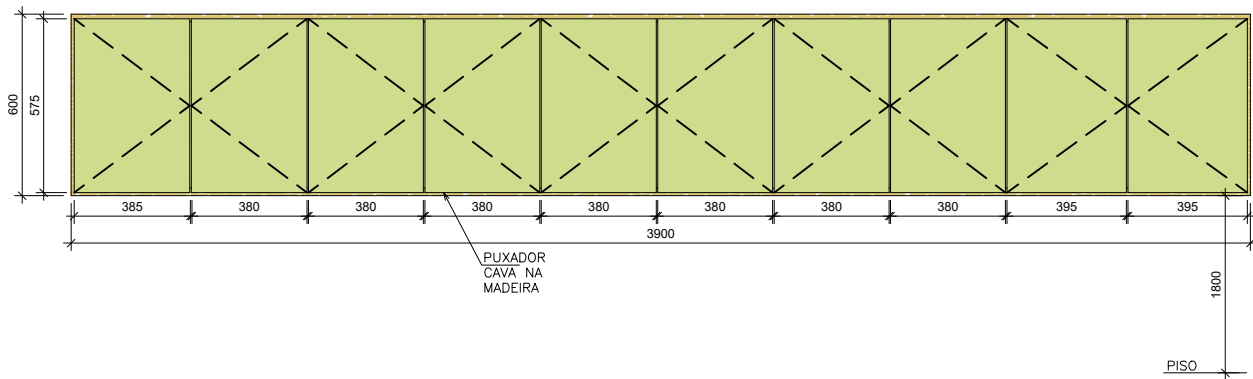



VISTA 1 (FECHADO)



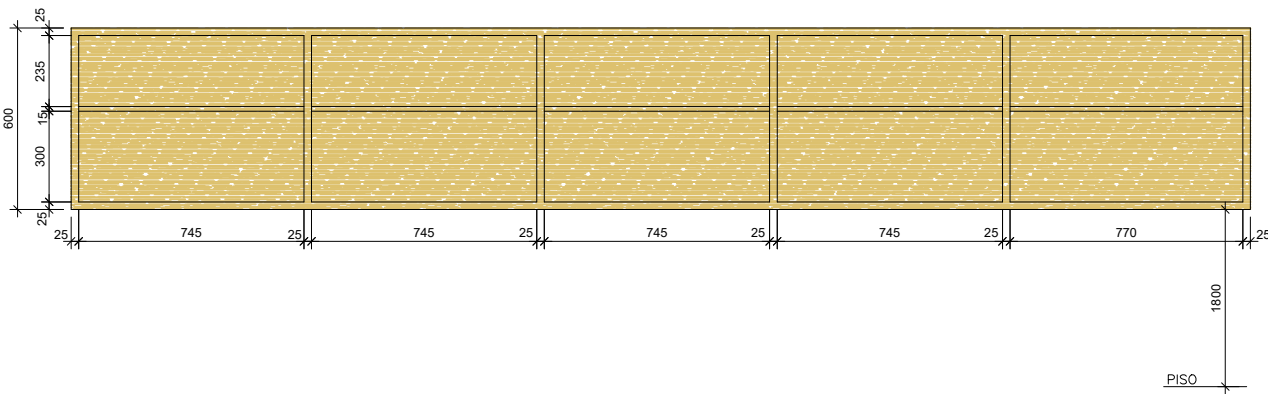


VISTA 1 (ABERTO)


- LEGENDA
- BRANCO ABSOLUTO
  - NEBRASKA
  - IPÊ AMARELO
  - TOMADAS SOB MESA

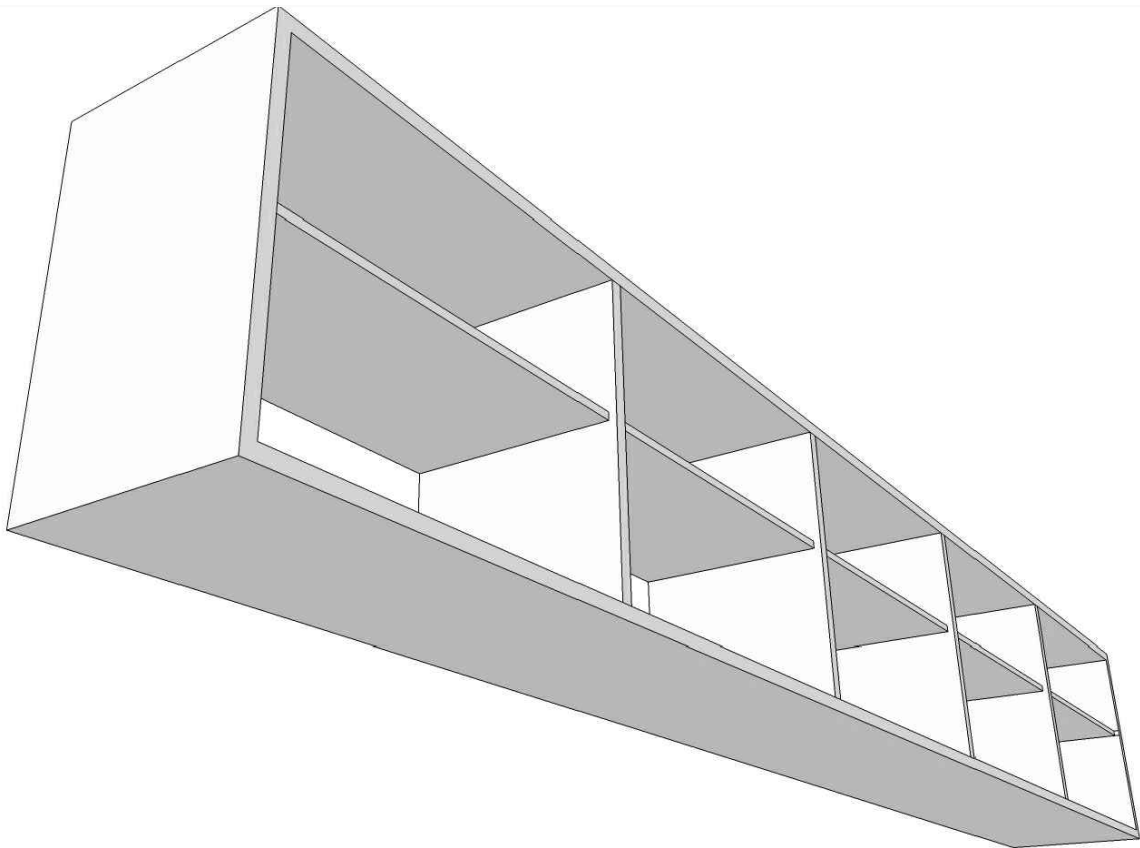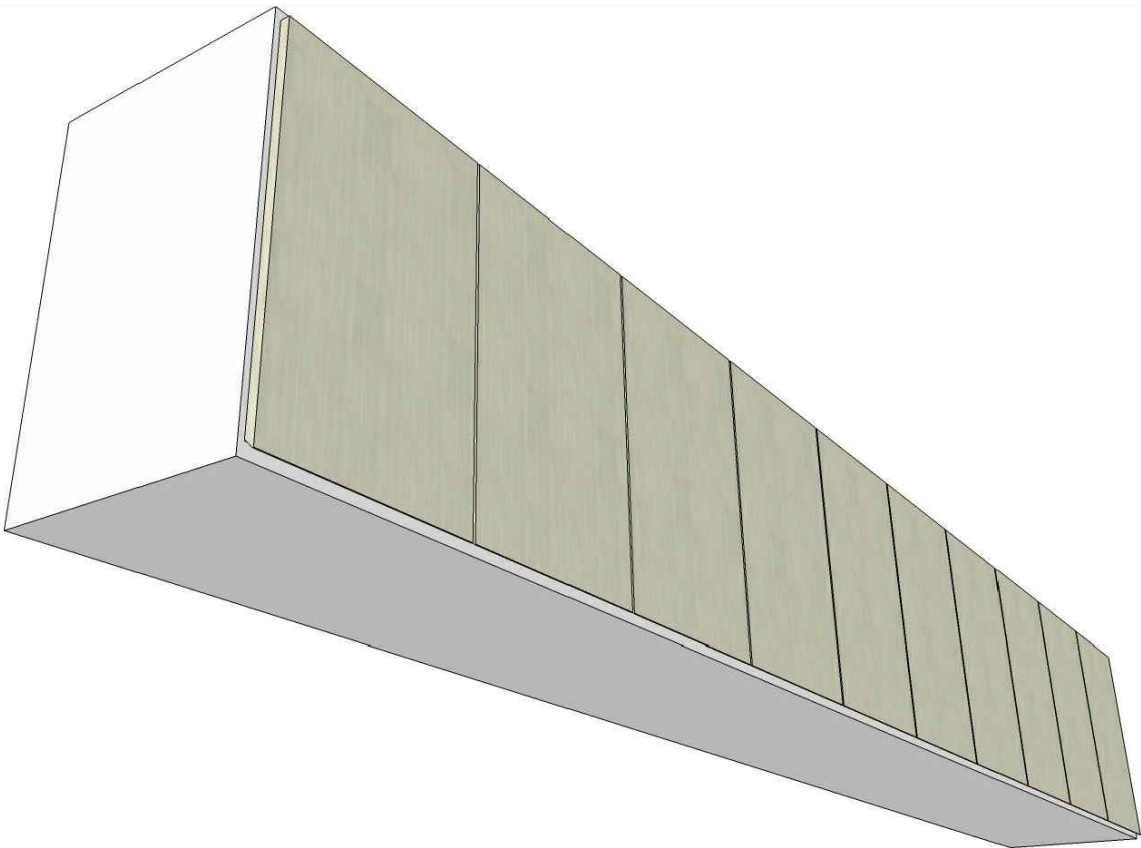



Obra: CBM-mobiliário	Disciplina: <b>ARQ-EX</b>	Revisão: <b>R01</b>	
Endereço: Av. Sete de Setembro, 1878 - Itajaí	Área: 71,59m <sup>2</sup>	Data: ago-2018	
Proprietário: Corpo de Bombeiros SC	Escala: 1:50		
Responsável Técnico: Mariana Hessel	ART nº: ---	Conteúdo: ARMÁRIO ALTO ANÁLISE	
			Prancha: <b>16/19</b>

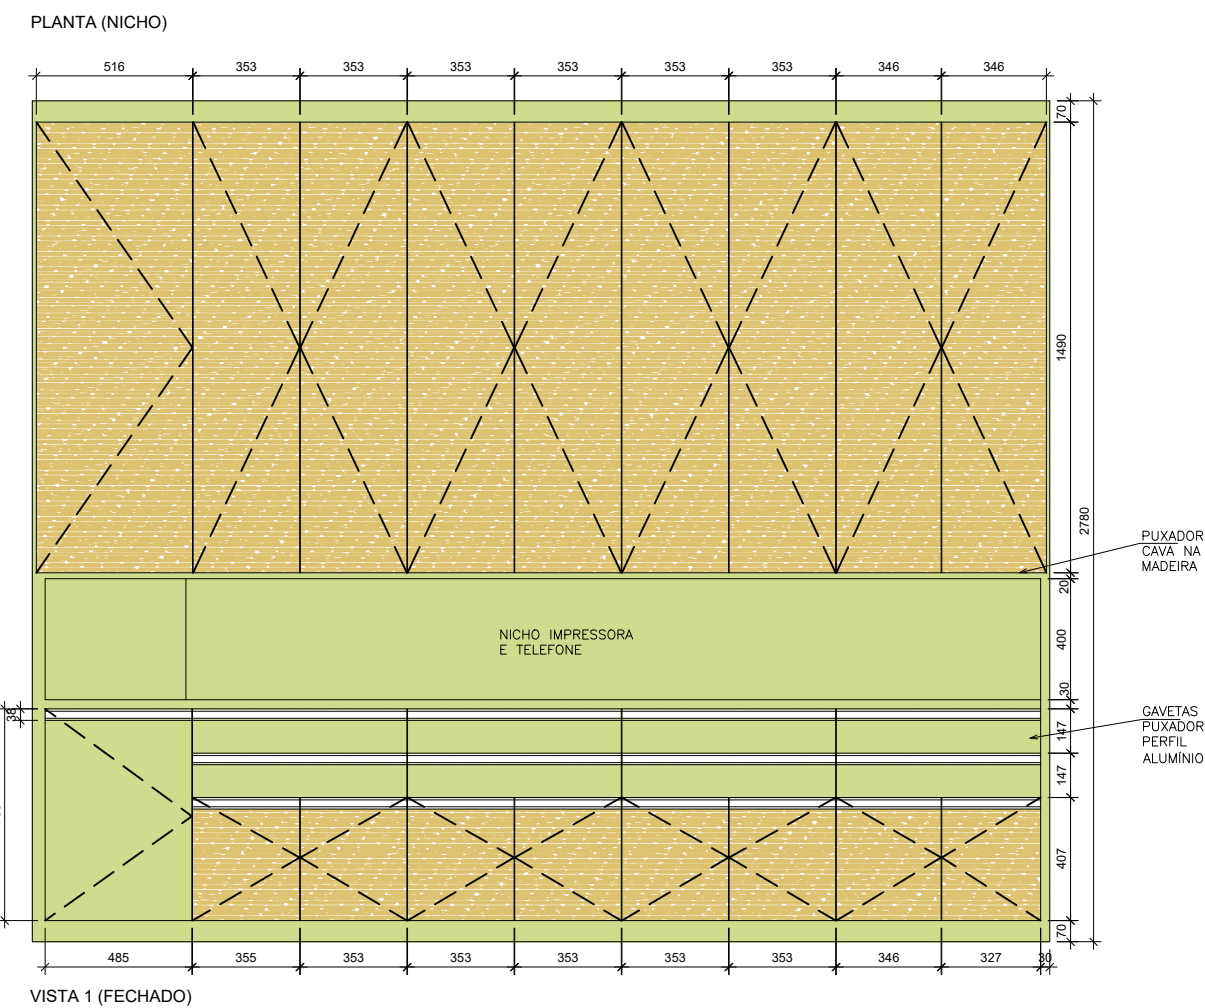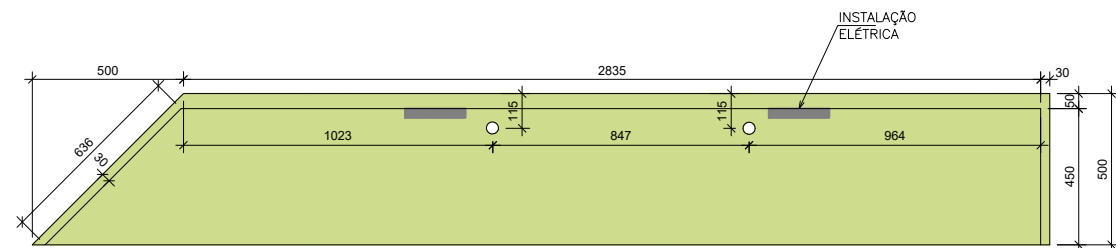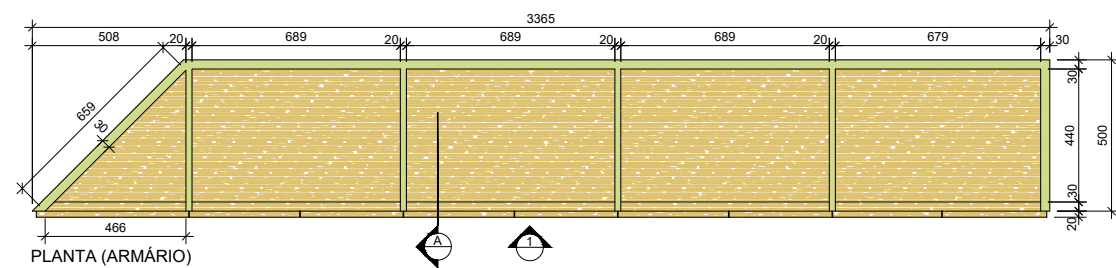


- LEGENDA
- BRANCO ABSOLUTO
  - NEBRASKA
  - IPÊ AMARELO
  - TOMADAS SOB MESA

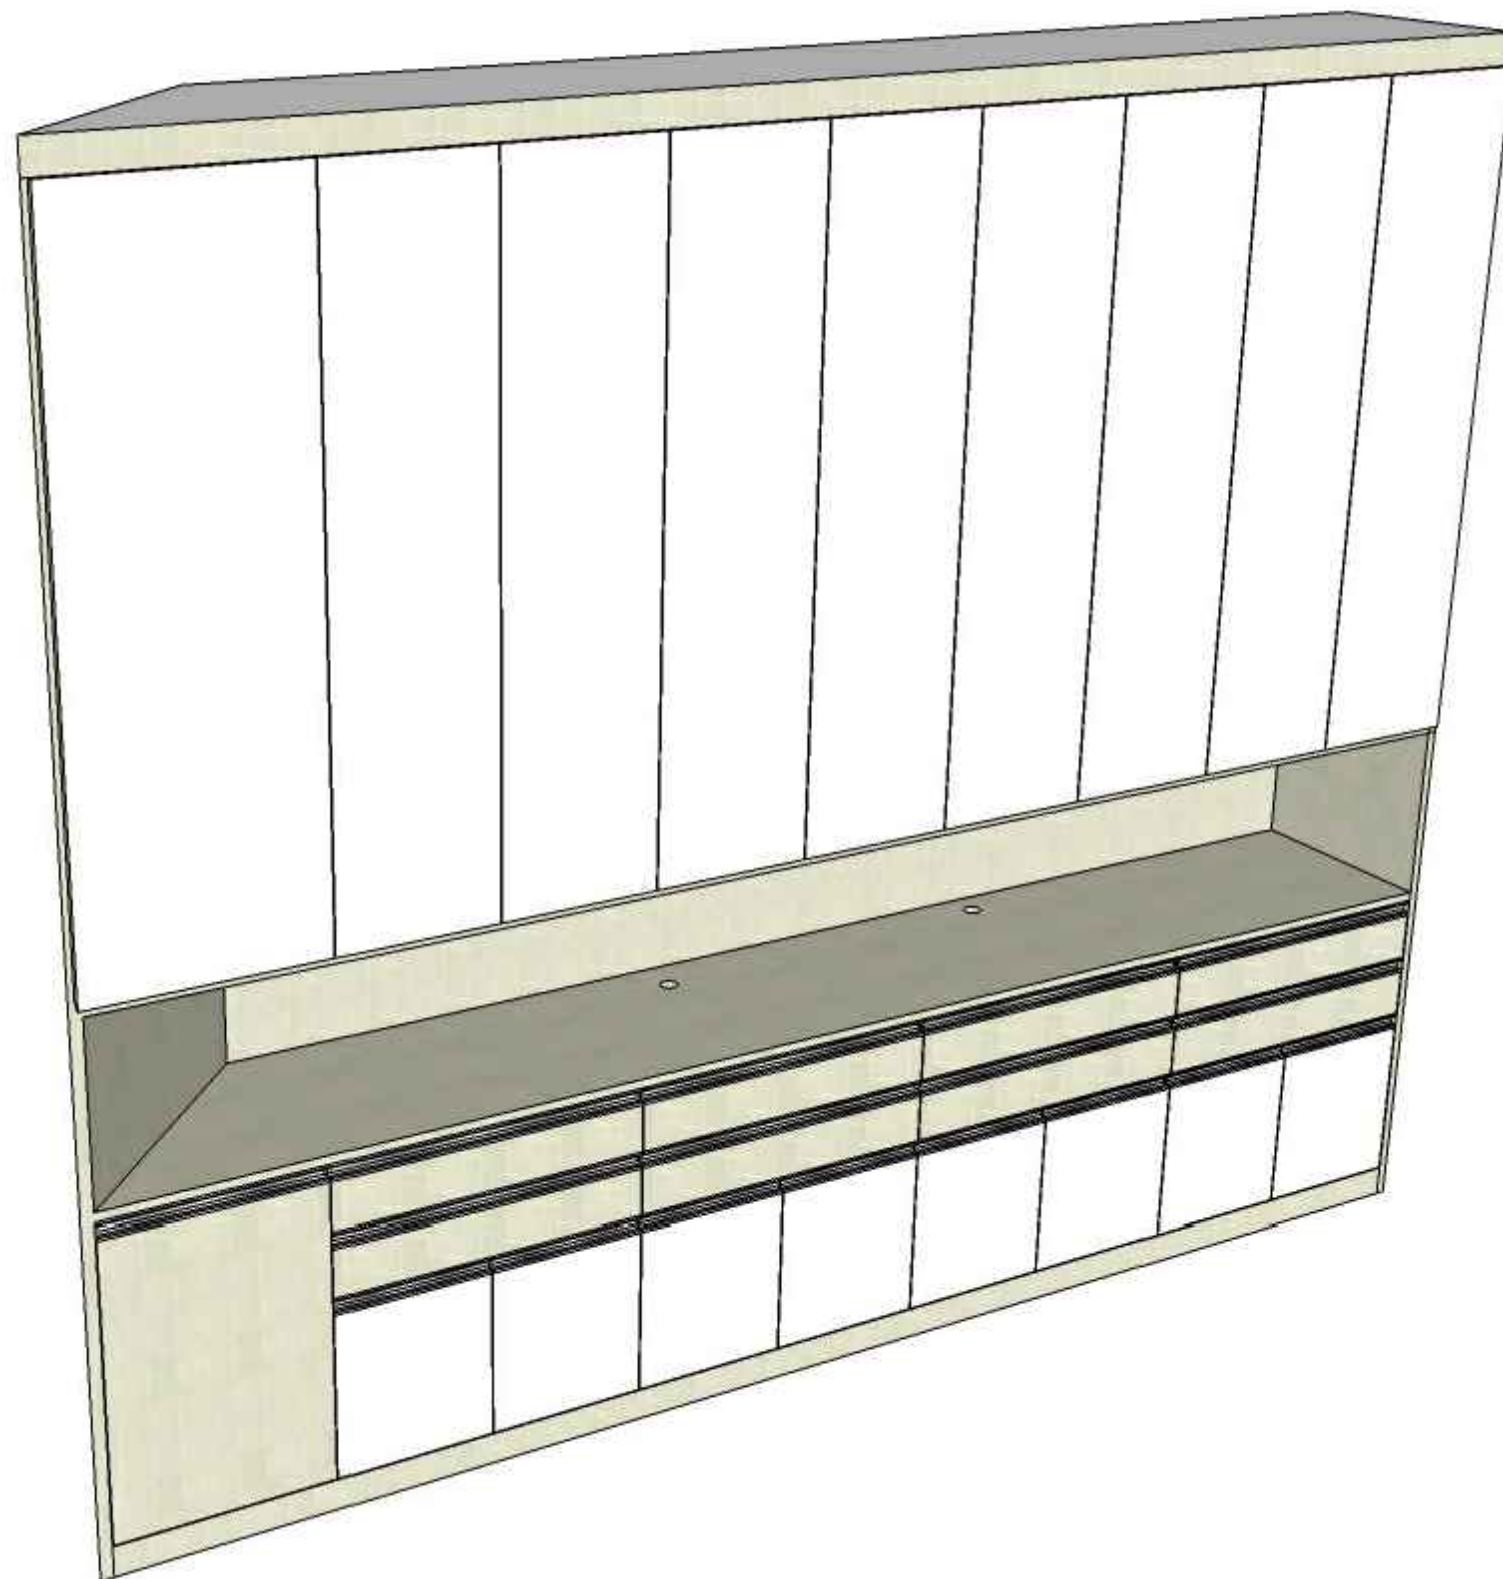


Obra: CBM-mobiliário	Disciplina: ARQ-EX	Revisão: R01
Endereço: Av. Sete de Setembro, 1878 - Itajaí	Área: 71,59m²	Data: ago-2018
Proprietário: Corpo de Bombeiros SC	Responsável Técnico: Mariana Hessel	Conteúdo: ARMÁRIO PRE
ART nº: ---	Escala: 1:50	Prancha: 17/19

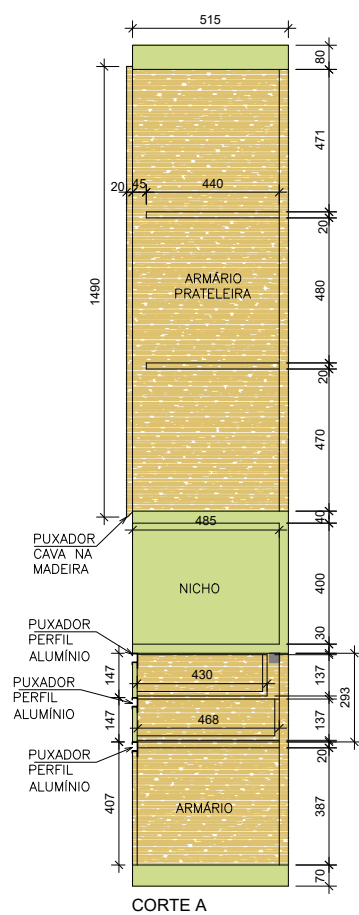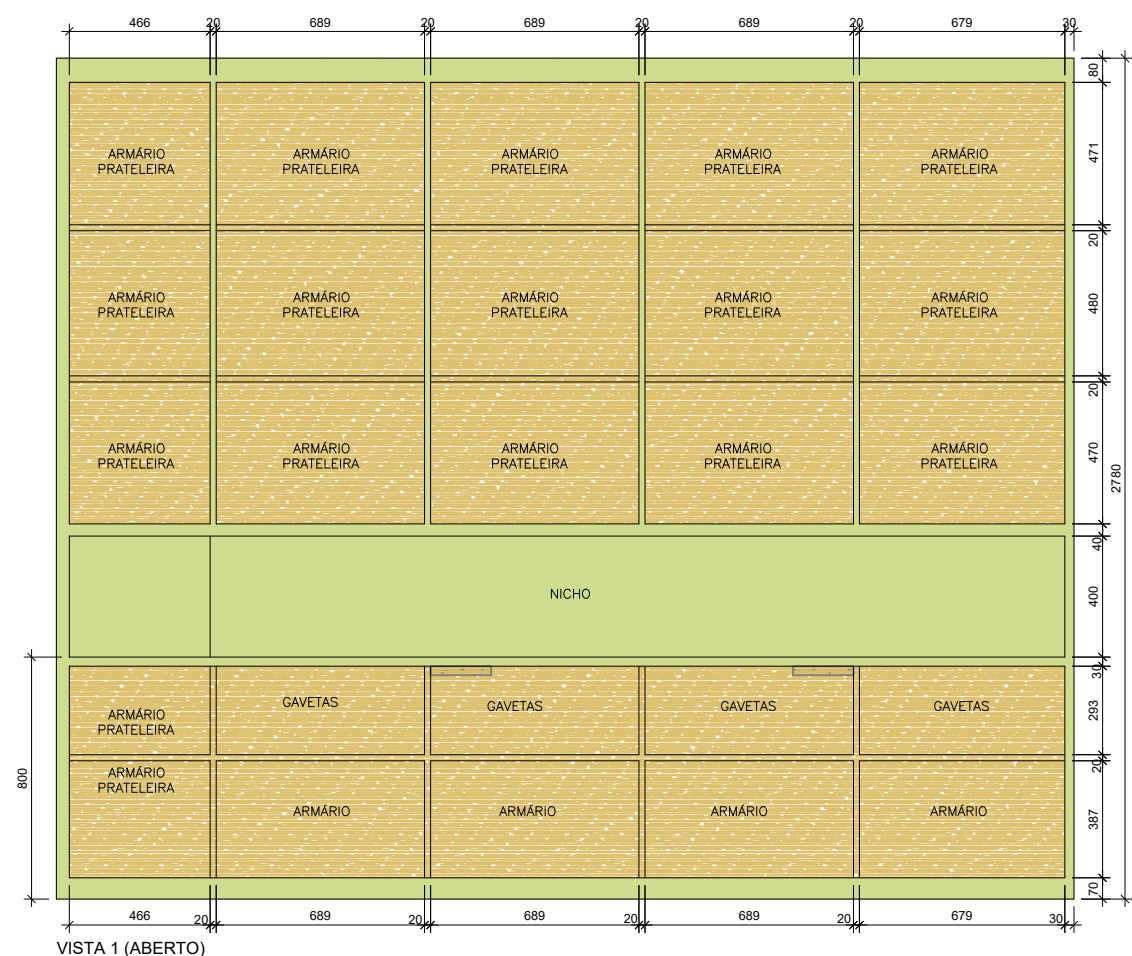


- LEGENDA
- BRANCO ABSOLUTO
  - NEBRASKA
  - IPÊ AMARELO
  - TOMADAS SOB MESA

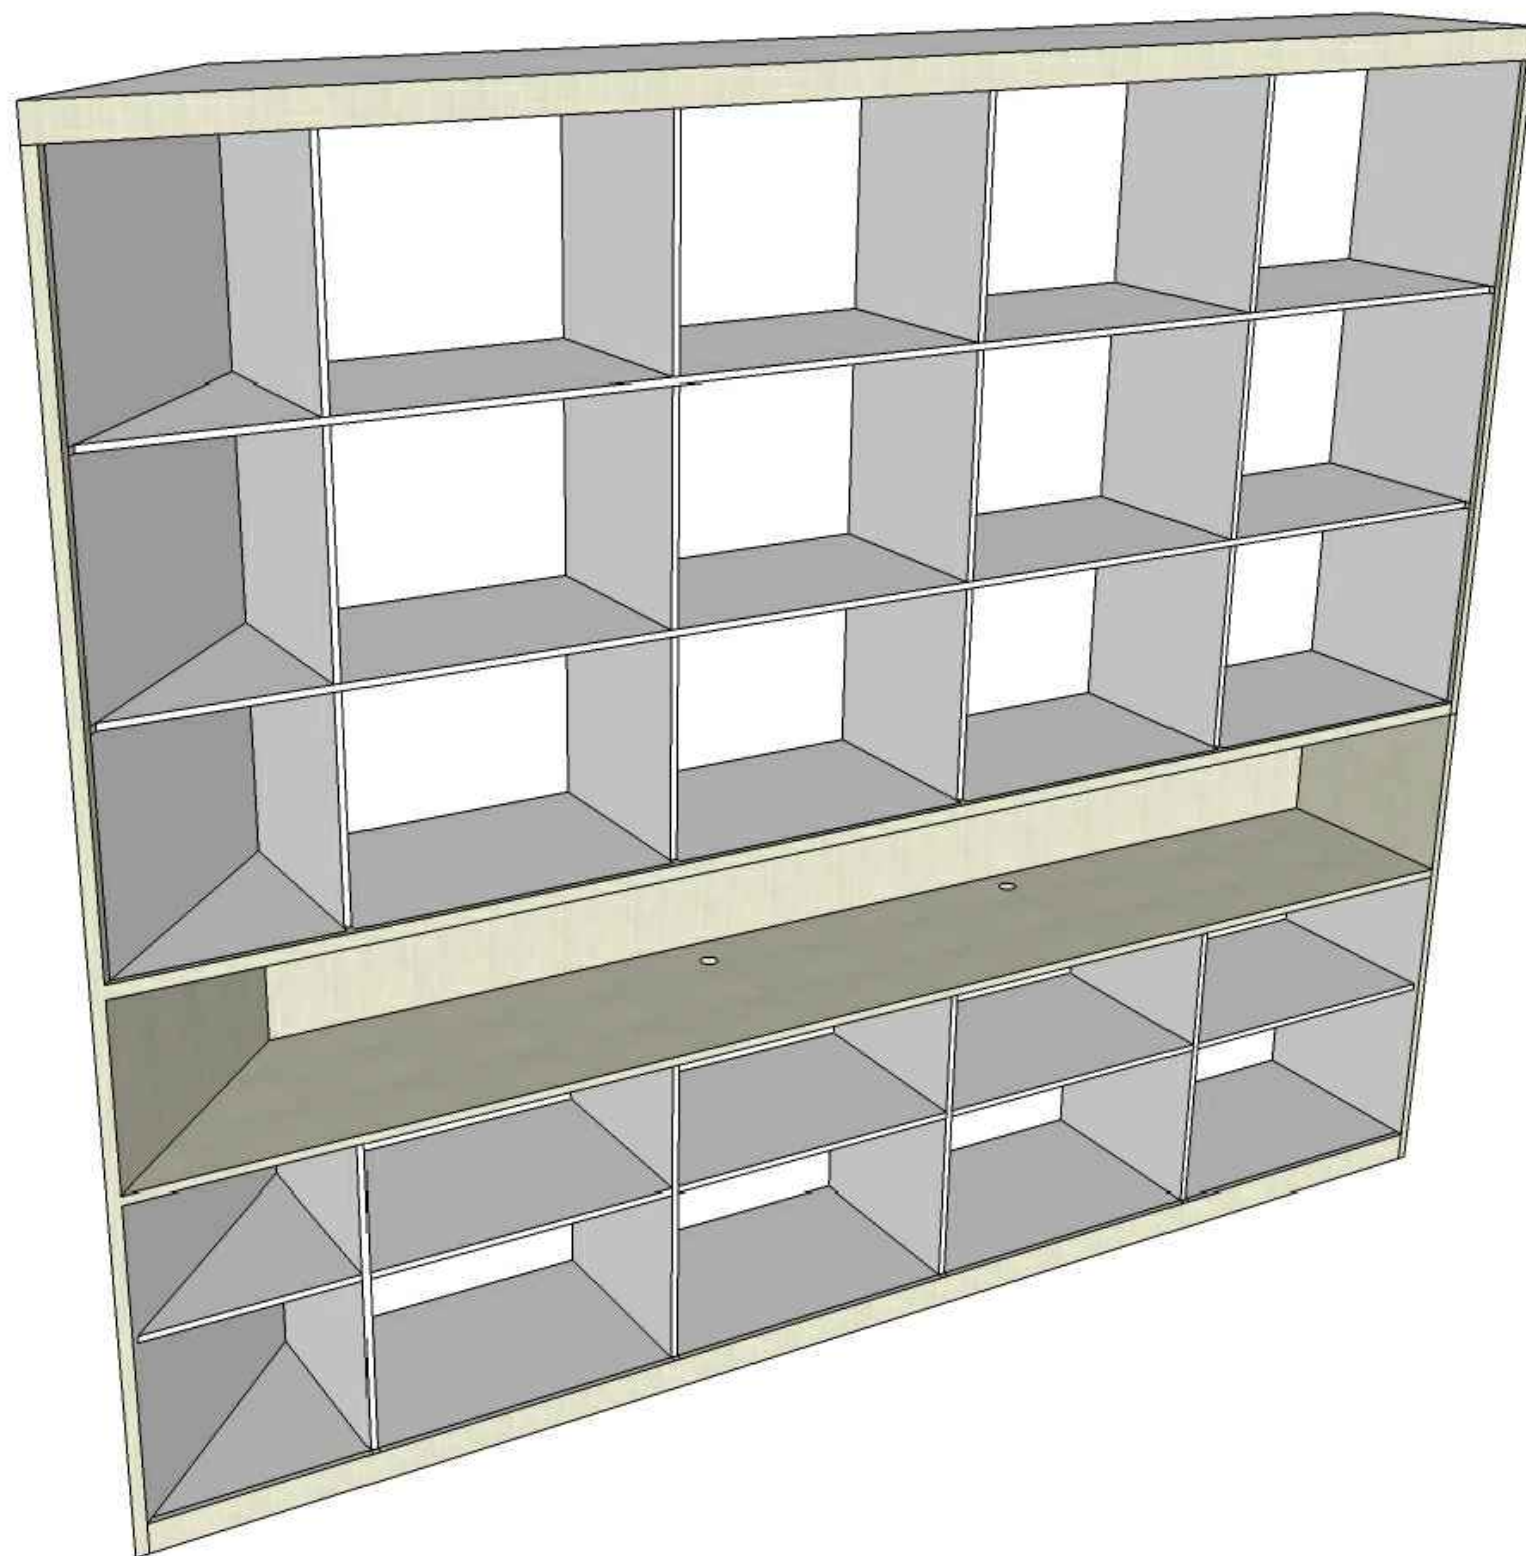


Obra: CBM-mobiliário	Disciplina: ARQ-EX	Revisão: R01	412 ARQUITETURA	
Endereço: Av. Sete de Setembro, 1878 - Itajaí	Área: 71,59m²	Data: ago-2018		
Proprietário: Corpo de Bombeiros SC	Responsável Técnico: Mariana Hessel	ART nº: ---	Conteúdo: ARMÁRIO PRE	Escala: 1:50
Prancha: 18/19				

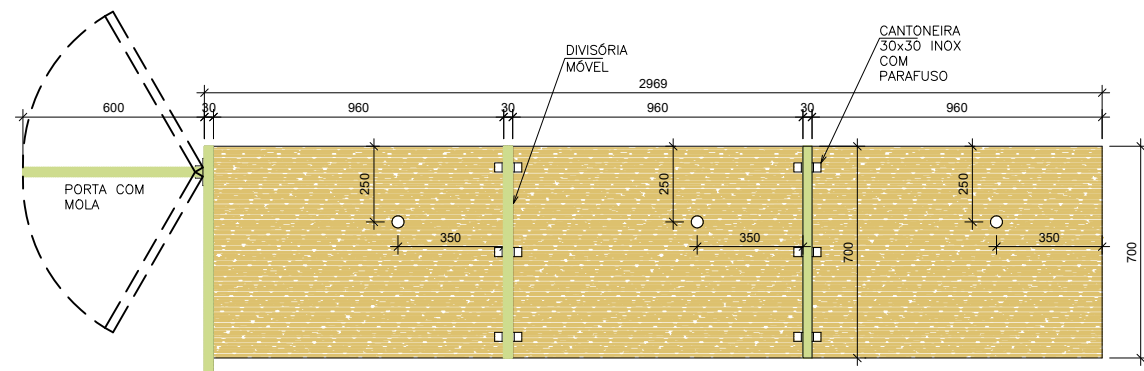


PLANTA TOPO BANCADA

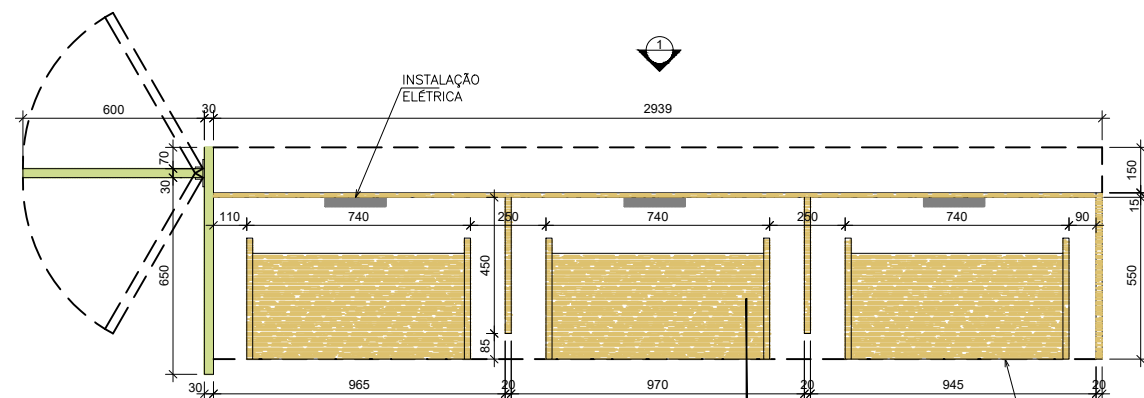




PLANTA (INTERNA)

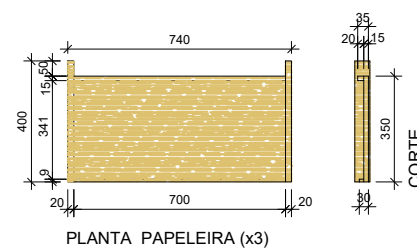


PLANTA PAPELEIRA (x3)

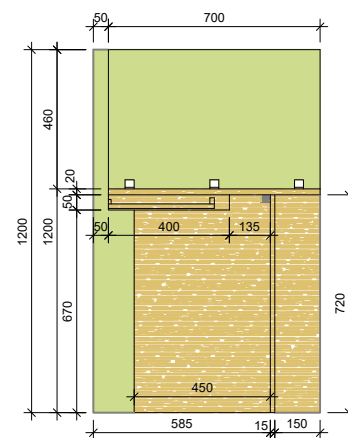

CORTE A

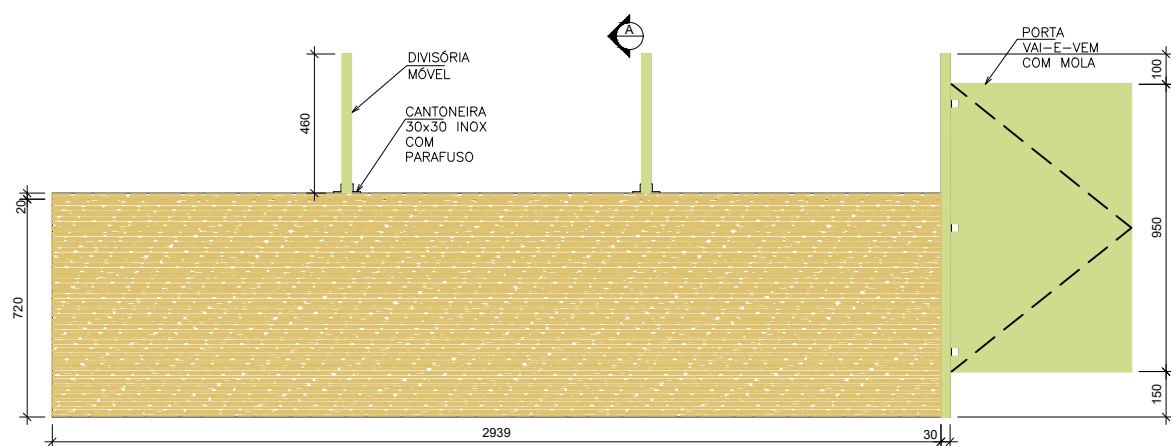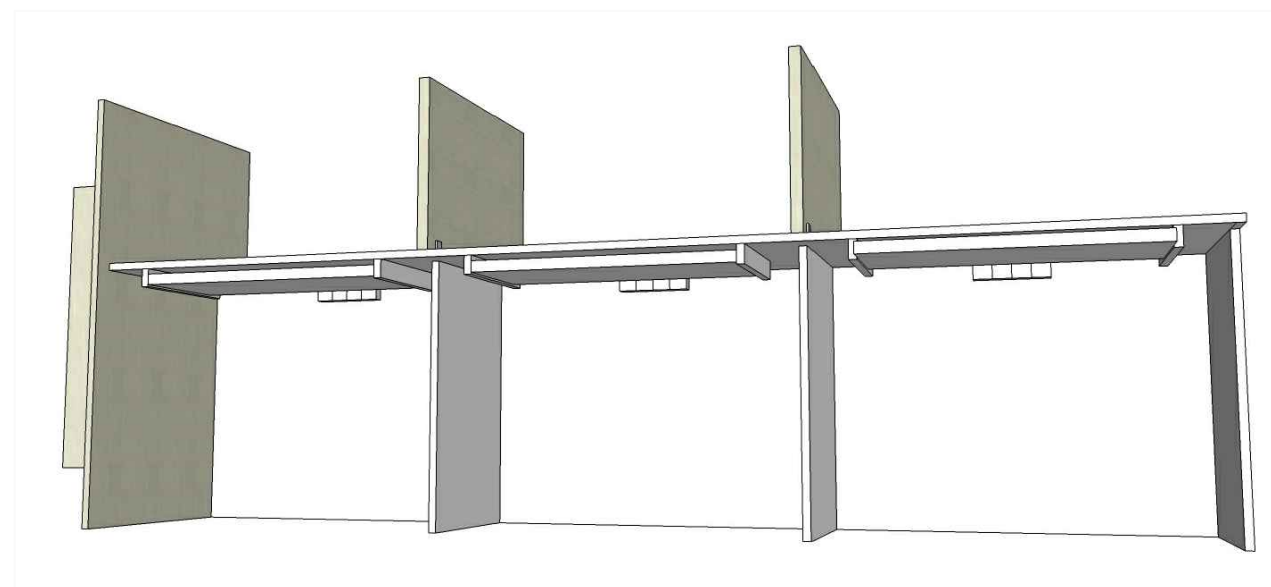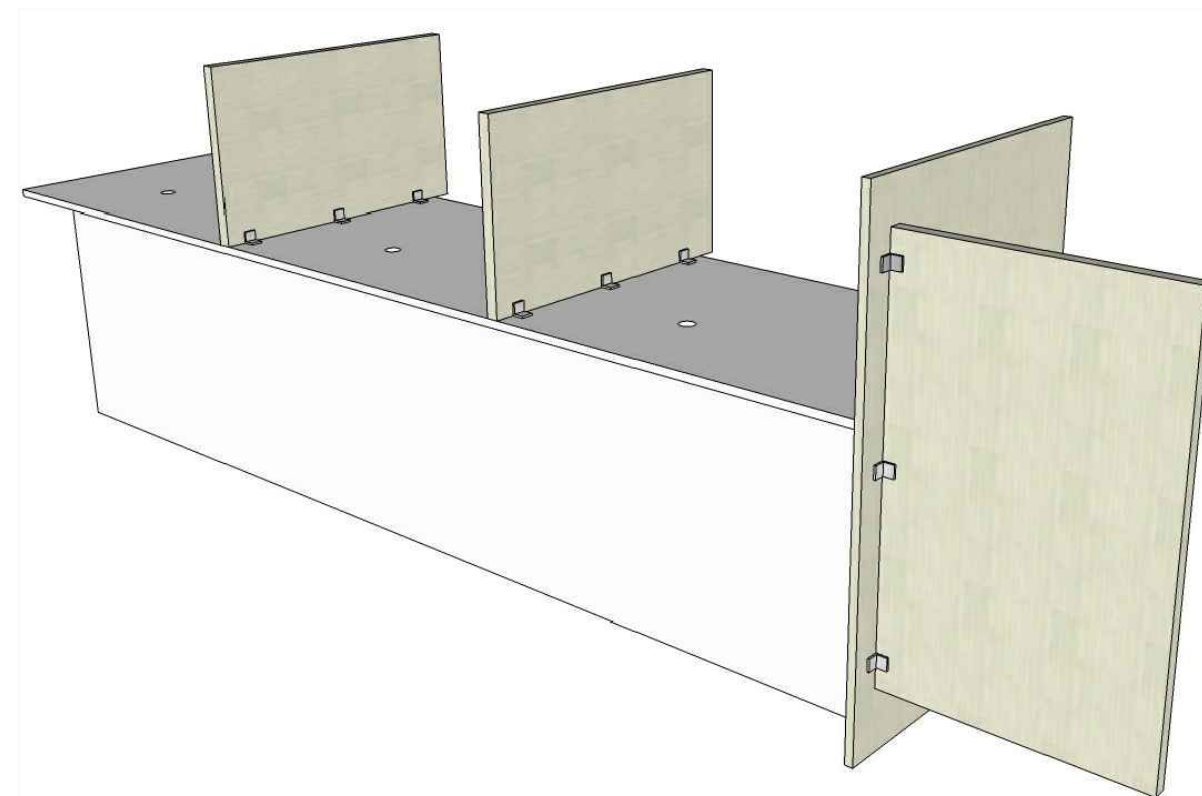

VISTA 1

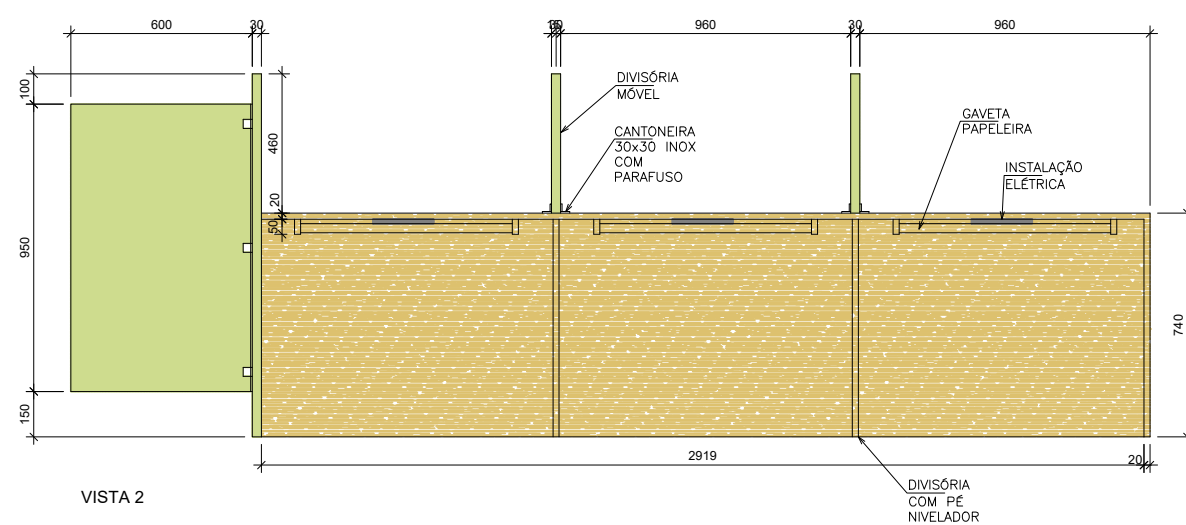

VISTA 2

LEGENDA

- BRANCO ABSOLUTO
- NEBRASKA
- IPÊ AMARELO
- TOMADAS SOB MESA

Obra: CBM-mobiliário	Disciplina: ARQ-EX	Revisão: R01	<div>412</div> ARQUITETURA	
Endereço: Av. Sete de Setembro, 1878 - Itajaí	Área: 71,59m²	Data: ago-2018		
Proprietário: Corpo de Bombeiros SC				Escala: 1:50
Responsável Técnico: Mariana Hessel	ART nº: ---	Conteúdo: MESA PRE		Prancha: 19/19