


PERFIL LONGITUDINAL - LADO DIREITO

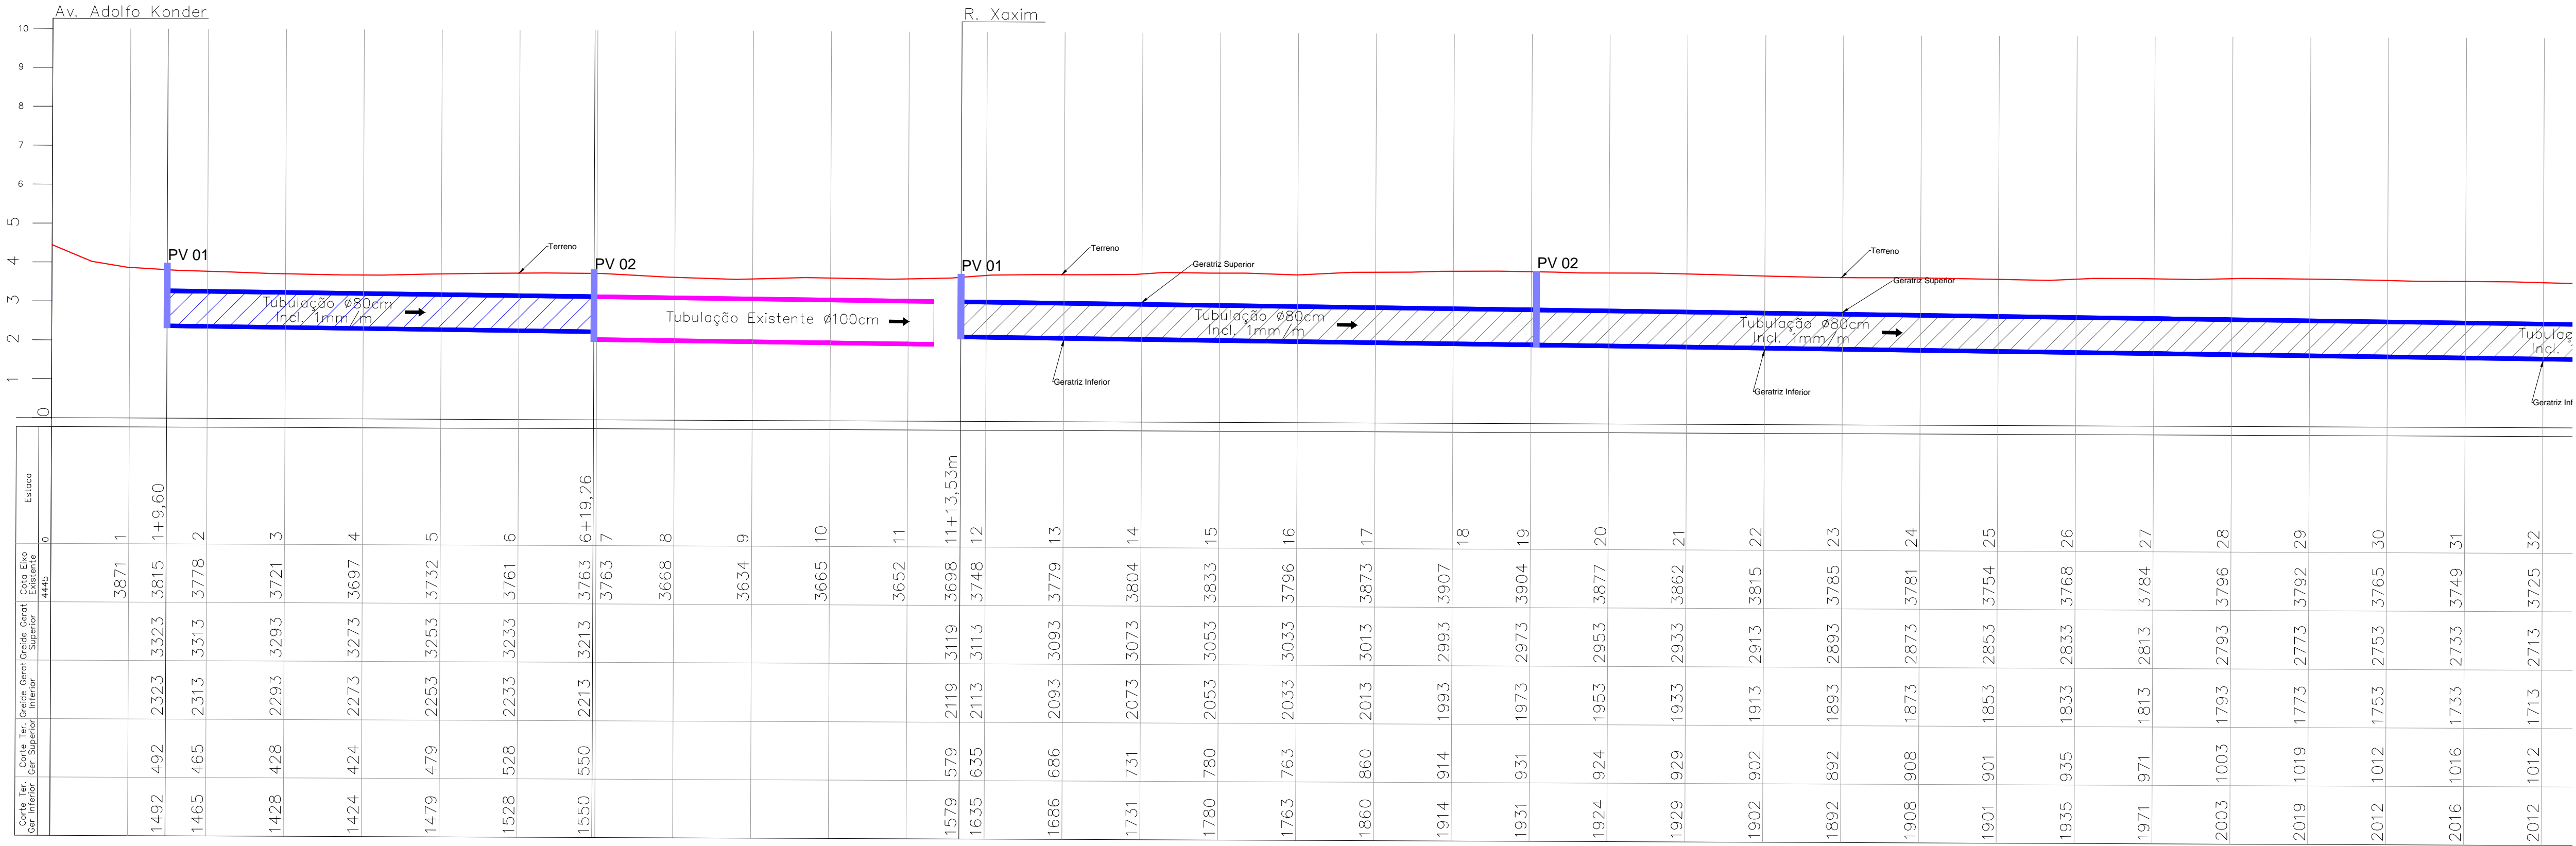

MUNICÍPIO DE
ITAJAÍ

SMU
SECRETARIA
MUNICIPAL
DE URBANISMO

Rua Alberto Werner - 100 - Vila Operária
88304-055 - Itajaí - Santa Catarina
Fone: (47) 3341-8071 - Fax: (47) 3341-6072
www.itajai.sc.gov.br - smu@itajai.sc.gov.br

LOCALIZAÇÃO:

INTERVENÇÃO:

REURBANIZAÇÃO
AVENIDA CAMPOS
NOVOS

TRECHO 1:
Estacas 0-31

RESPONSÁVEL TÉCNICO:

Eng. Anderson Da Silva Vieira
CREA-SC 089649-2

PROJETO:

DRENAGEM PLUVIAL

CONTEÚDO:

PERFIL LONGITUDINAL

REVISÃO:
REV.02

DESENHO:
Gustavo H.R. Bresola

DATA:
SET/2018

ESCALA:
1/1000

PRANCHA:

URB **01/**06