


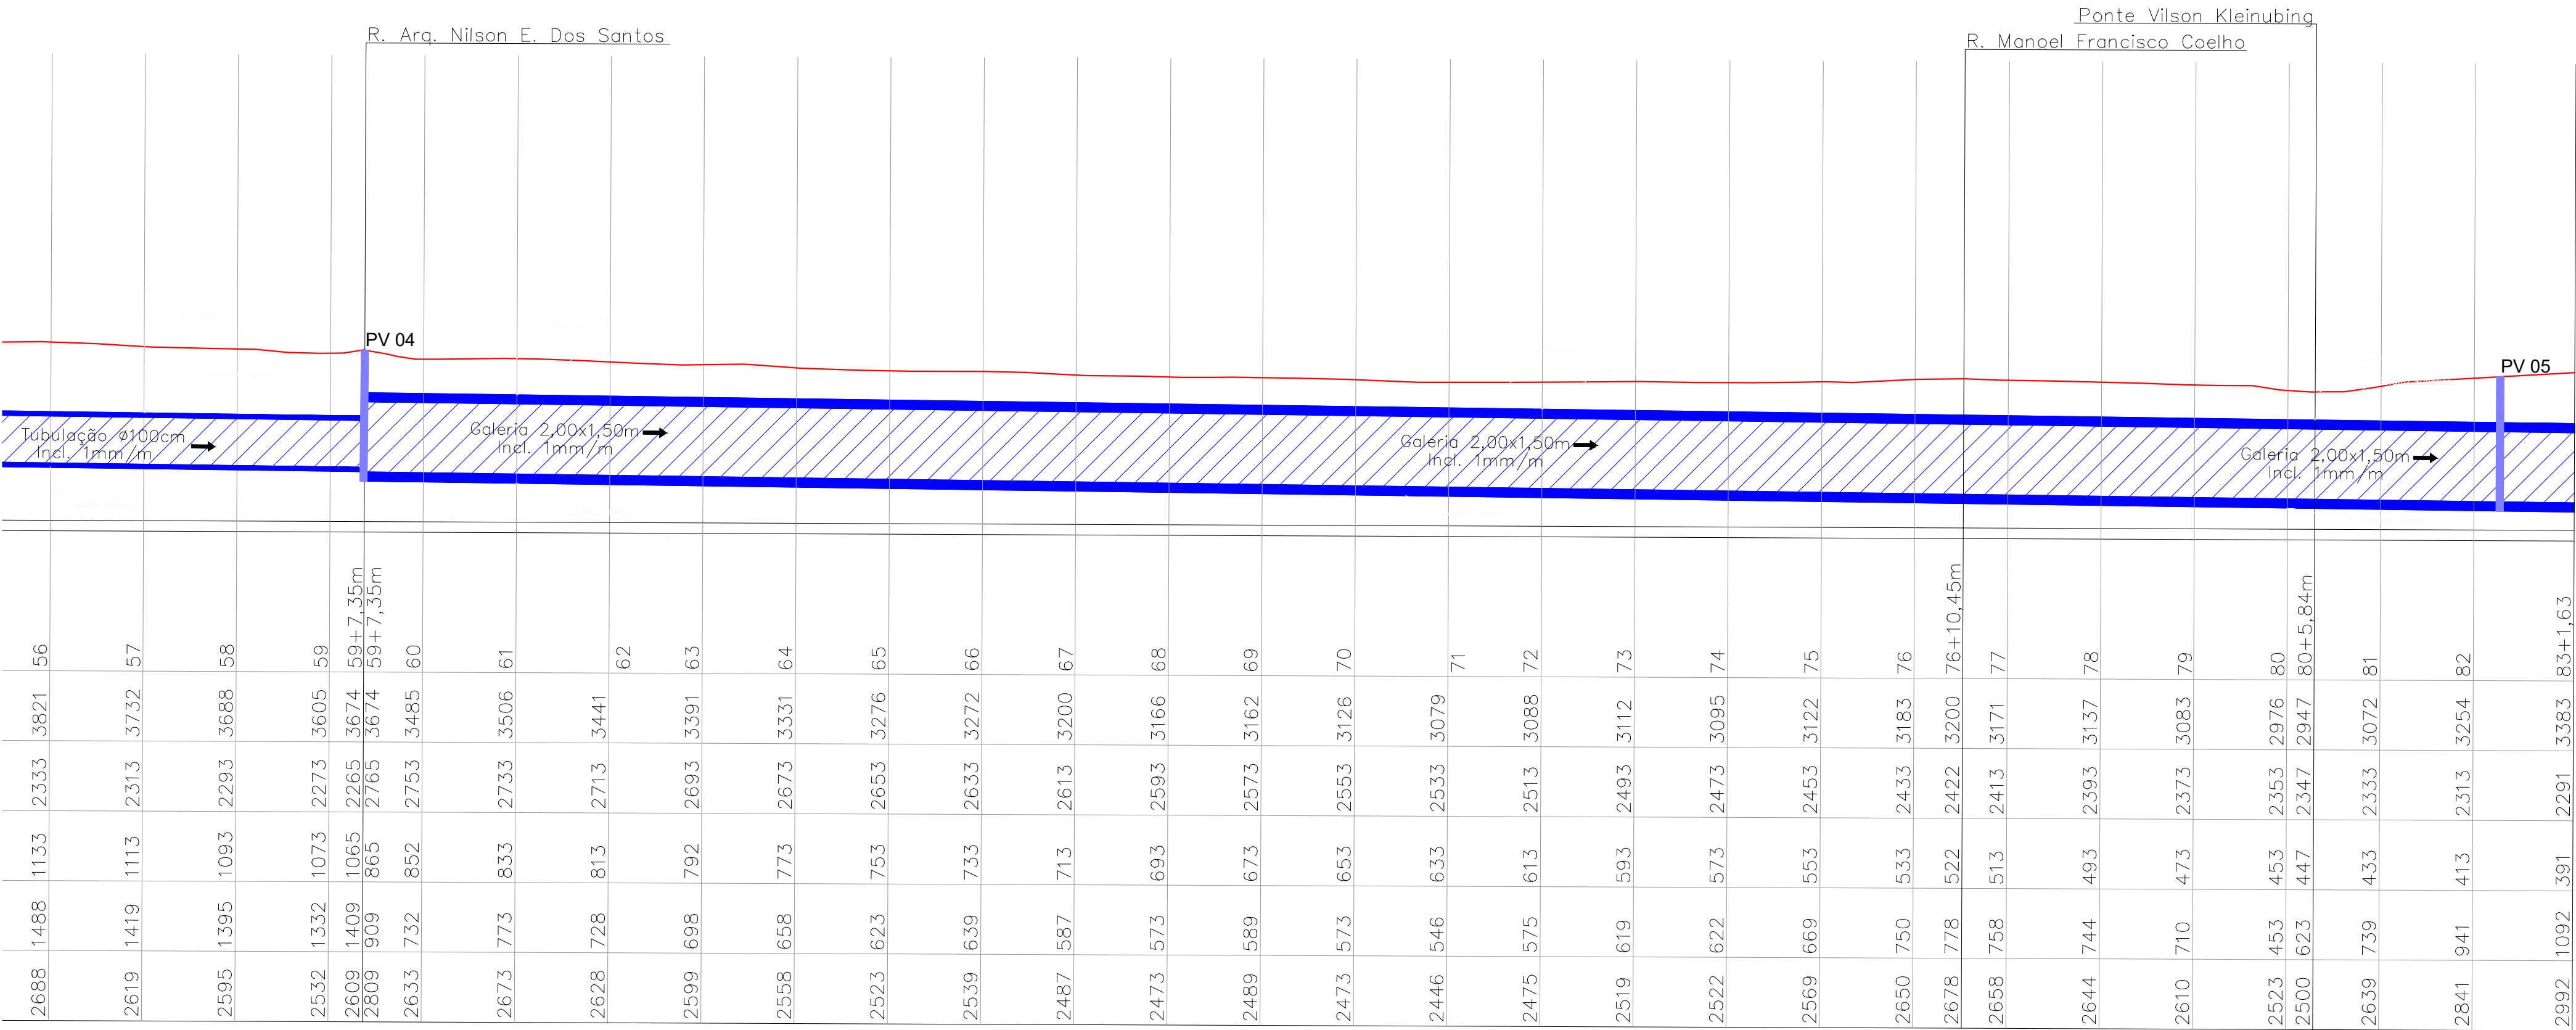

PERFIL LONGITUDINAL - LADO DIREITO





Itajaí 2040
Moderna e Sustentável



MUNICÍPIO DE
ITAJAÍ
Rua Alberto Werner - 100 - Vila Operária
88304-055 - Itajaí - Santa Catarina
Fone: (47) 3341-8071 - Fax: (47) 3341-6072
www.itajai.sc.gov.br - smu@itajai.sc.gov.br

LOCALIZAÇÃO:

INTERVENÇÃO:

REURBANIZAÇÃO
AVENIDA CAMPOS
NOVOS

TRECHO 1:

Estacas 64 - 83,1,63

RESPONSÁVEL TÉCNICO:

Eng. Anderson Da Silva Vieira
CREA-SC 089649-2

PROJETO:

DRENAGEM PLUVIAL

CONTEÚDO:

PERFIL LONGITUDINAL

REVISÃO:

REV.02

DESENHO:

Gustavo H.R. Bresola

DATA:

SET/2018

ESCALA:

1/1000

PRANCHA:

URB 03/06