



LOCALIZAÇÃO - ITAJAÍ

SEM ESCALA




LOCALIZAÇÃO - BAIRRO SÃO VICENTE

SEM ESCALA

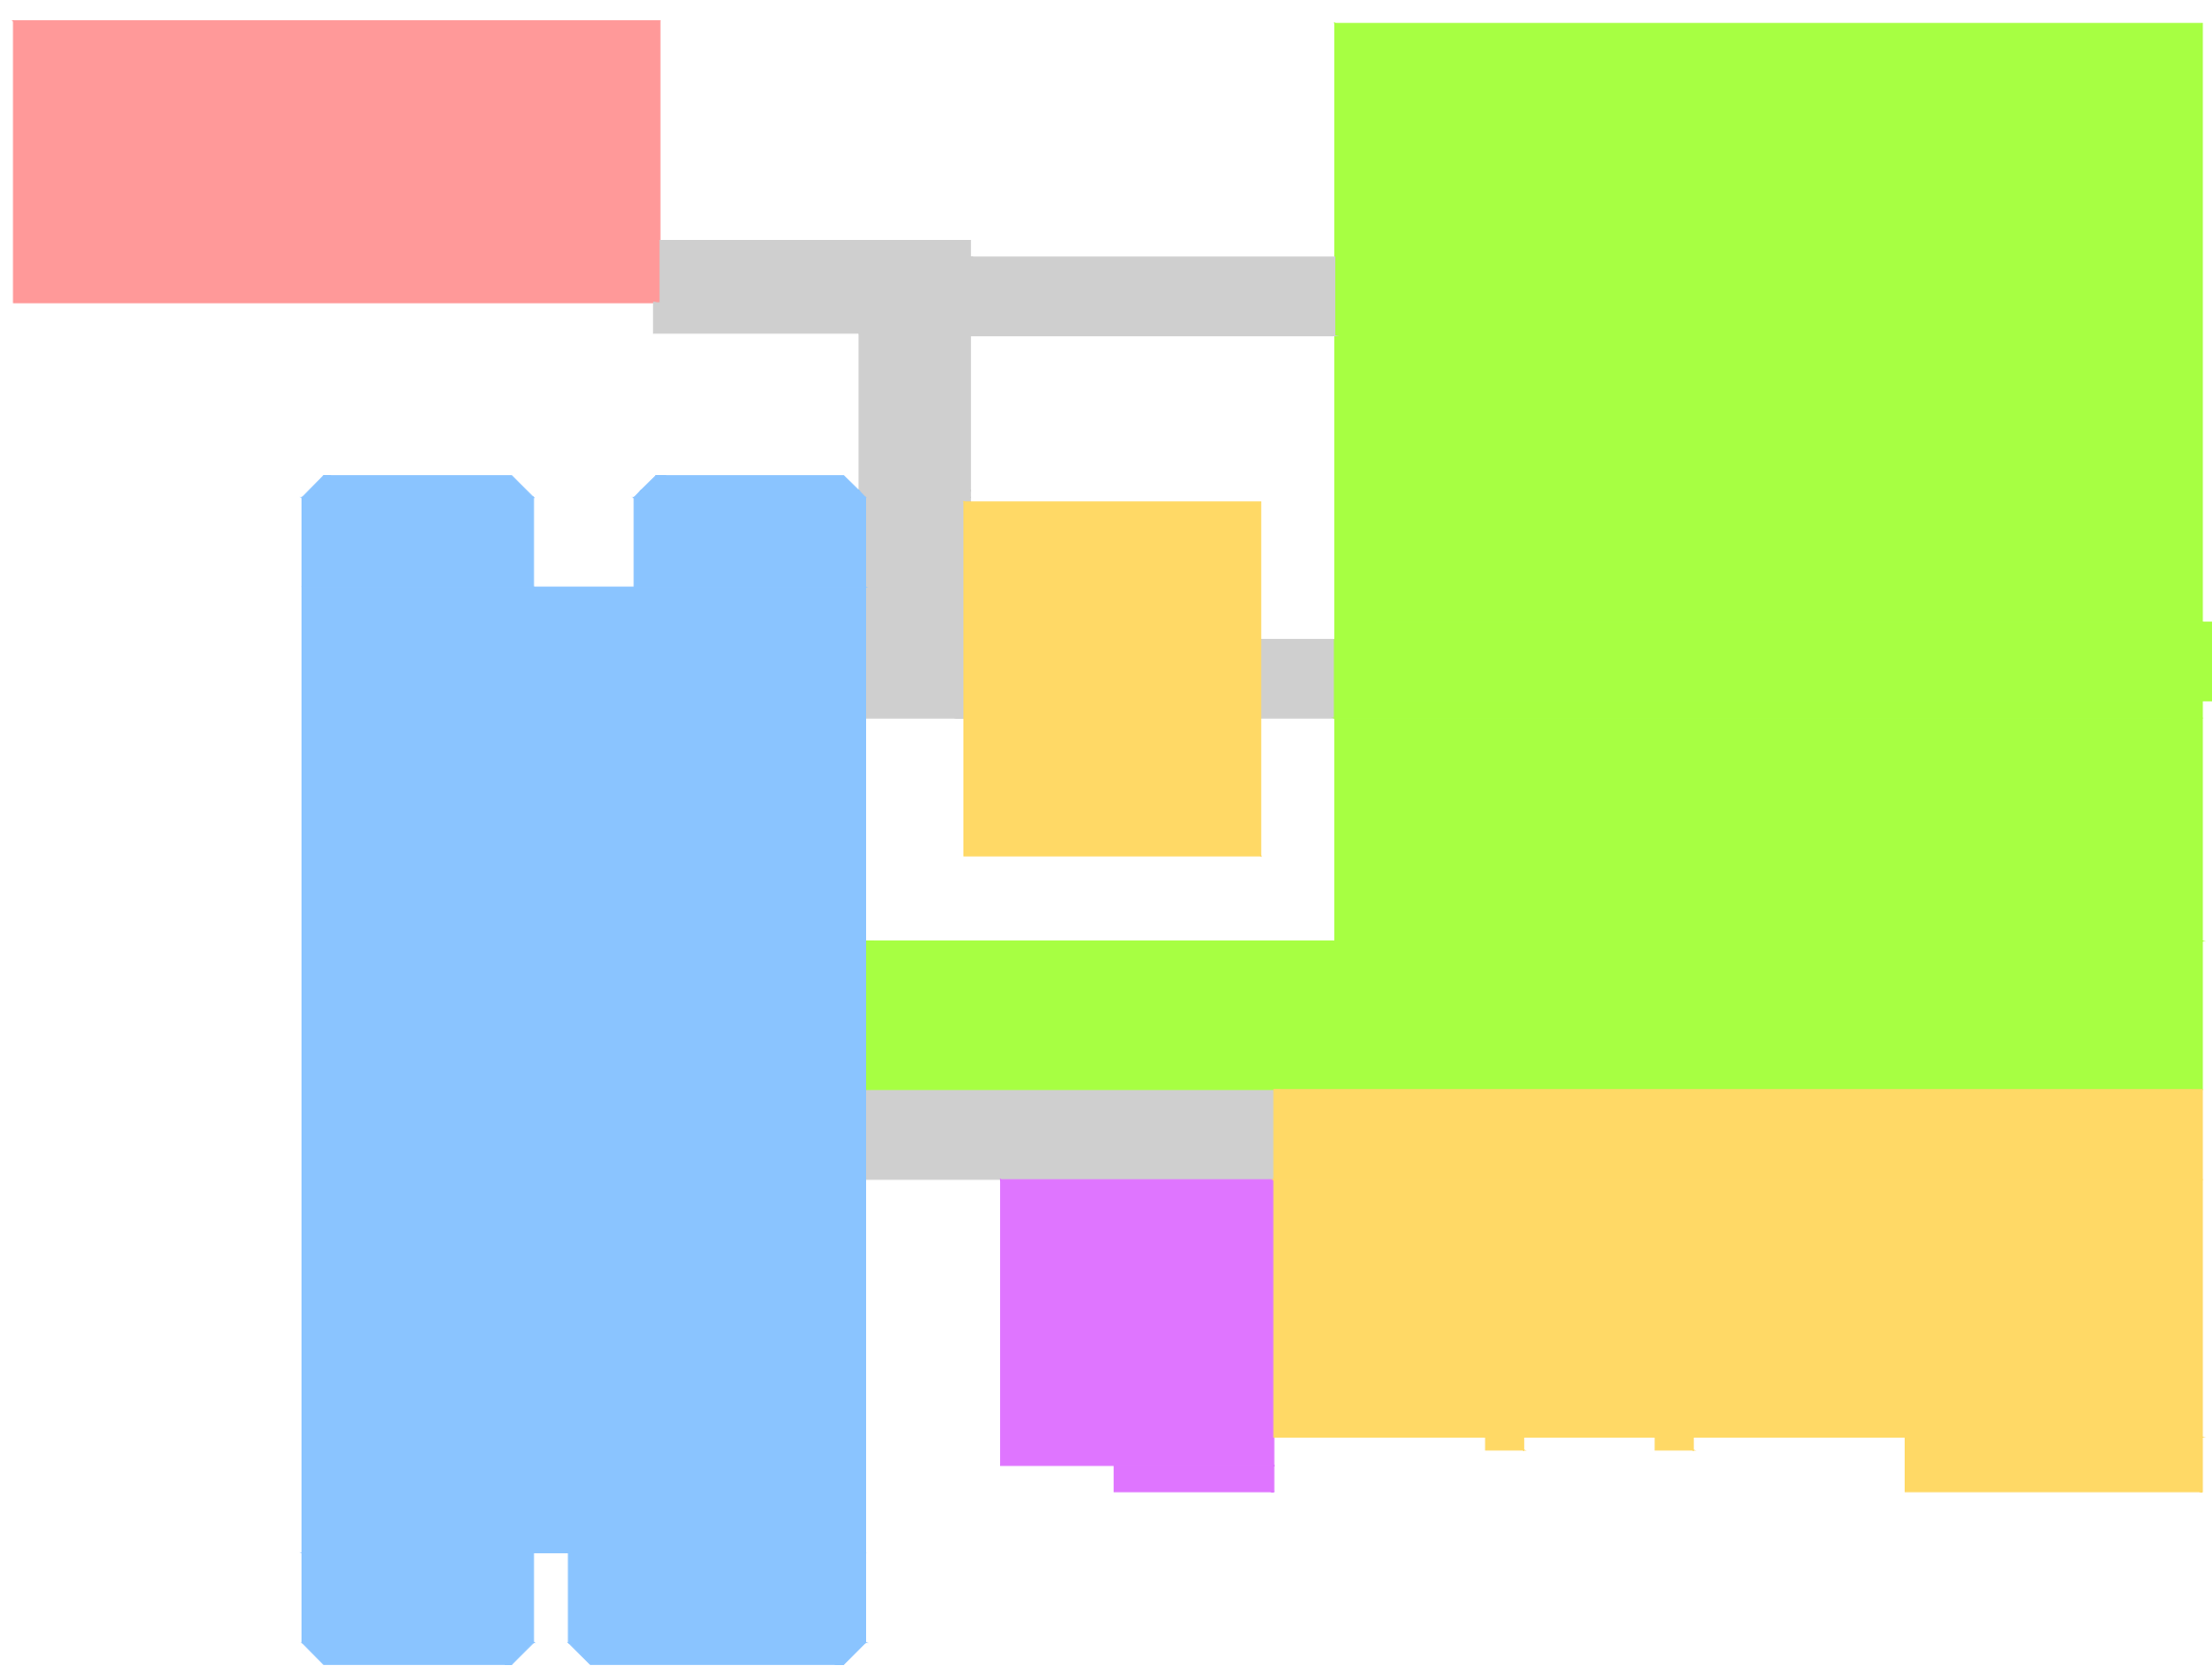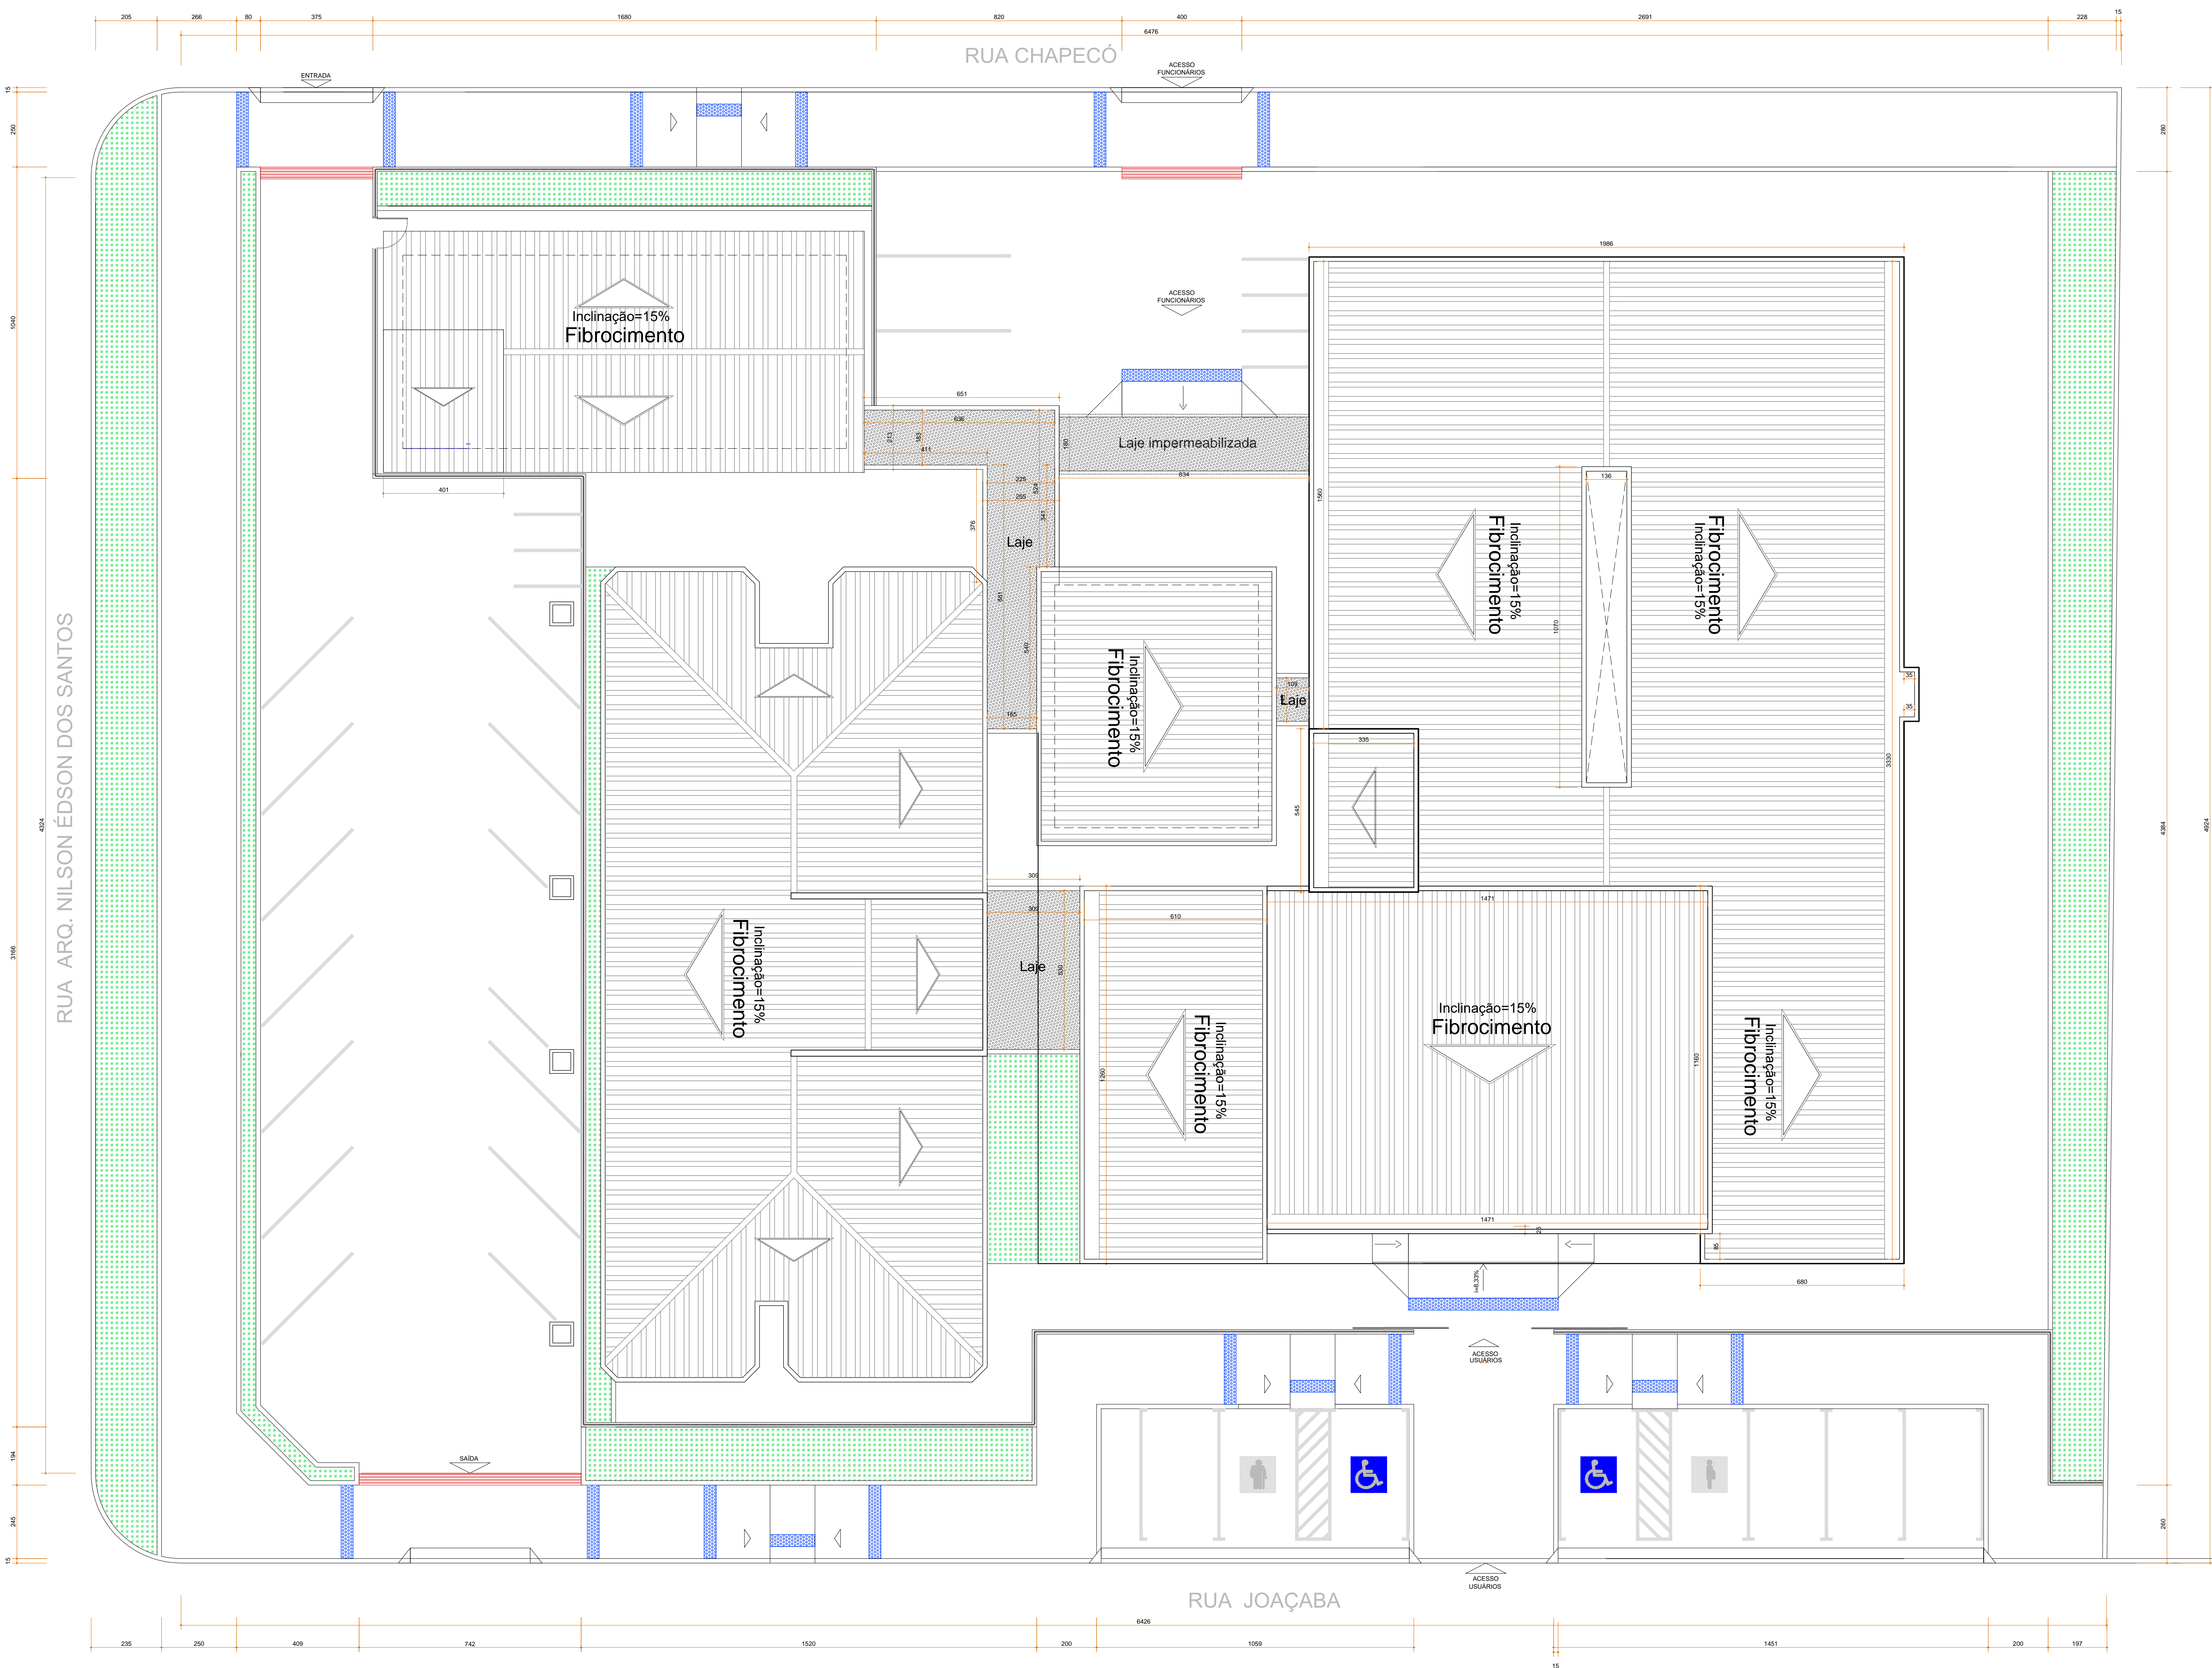

LEGENDA - SETORIZAÇÃO

- BLOCO 01 - (reforma)
- BLOCO 02 - (novo)
- ÁREAS COMUNS -(novo)
- FARMÁCIA - (novo)
- FUNCIONÁRIOS - (reforma)
- CIRCULAÇÕES - (novo)

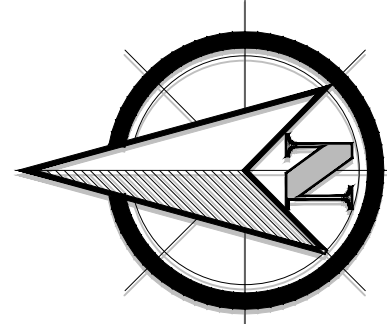

PLANTA DE COBERTURA

ESCALA 1/100

02	Checklist Anvisa	09/2018	CES
01	Emissão inicial	07/2018	MG
REVISÃO	DESCRIÇÃO	DATA	RESPONSÁVEL
<div><div><div></div><div>AMFRI</div></div><div>ASSOCIAÇÃO DOS MUNICÍPIOS DA REGIÃO DA FOZ DO RIO ITAJAÍ Rua Luiz Lopes Gonzaga, 1655 - Bairro São Vicente - CEP 88308-421 - Itajaí-SC - CREA-SC 050.968-0 amfri@amfri.org.br engenharia@amfri.org.br</div></div>			
UBS RÍO BONITO Rua Arq. Nilson Edson dos Santos- São Vicente, Itajaí - SC			
01/05	ARQUITETÔNICO	Conselho de Ffria	Localização e Cobertura
Setembro/2018	Estimado	Área coberta=851,55m²	Área nova = 743,55m²
1/100	Escala	Área total = 1.595,10m²	Área total = 1.595,10m²
M.Garcia	Prefeitura Municipal	Responsável Técnico	Ralf Nordt
01/05	Emerson Roberto Duarte	Engenheiro Civil - CREA-SC: 018775-9	