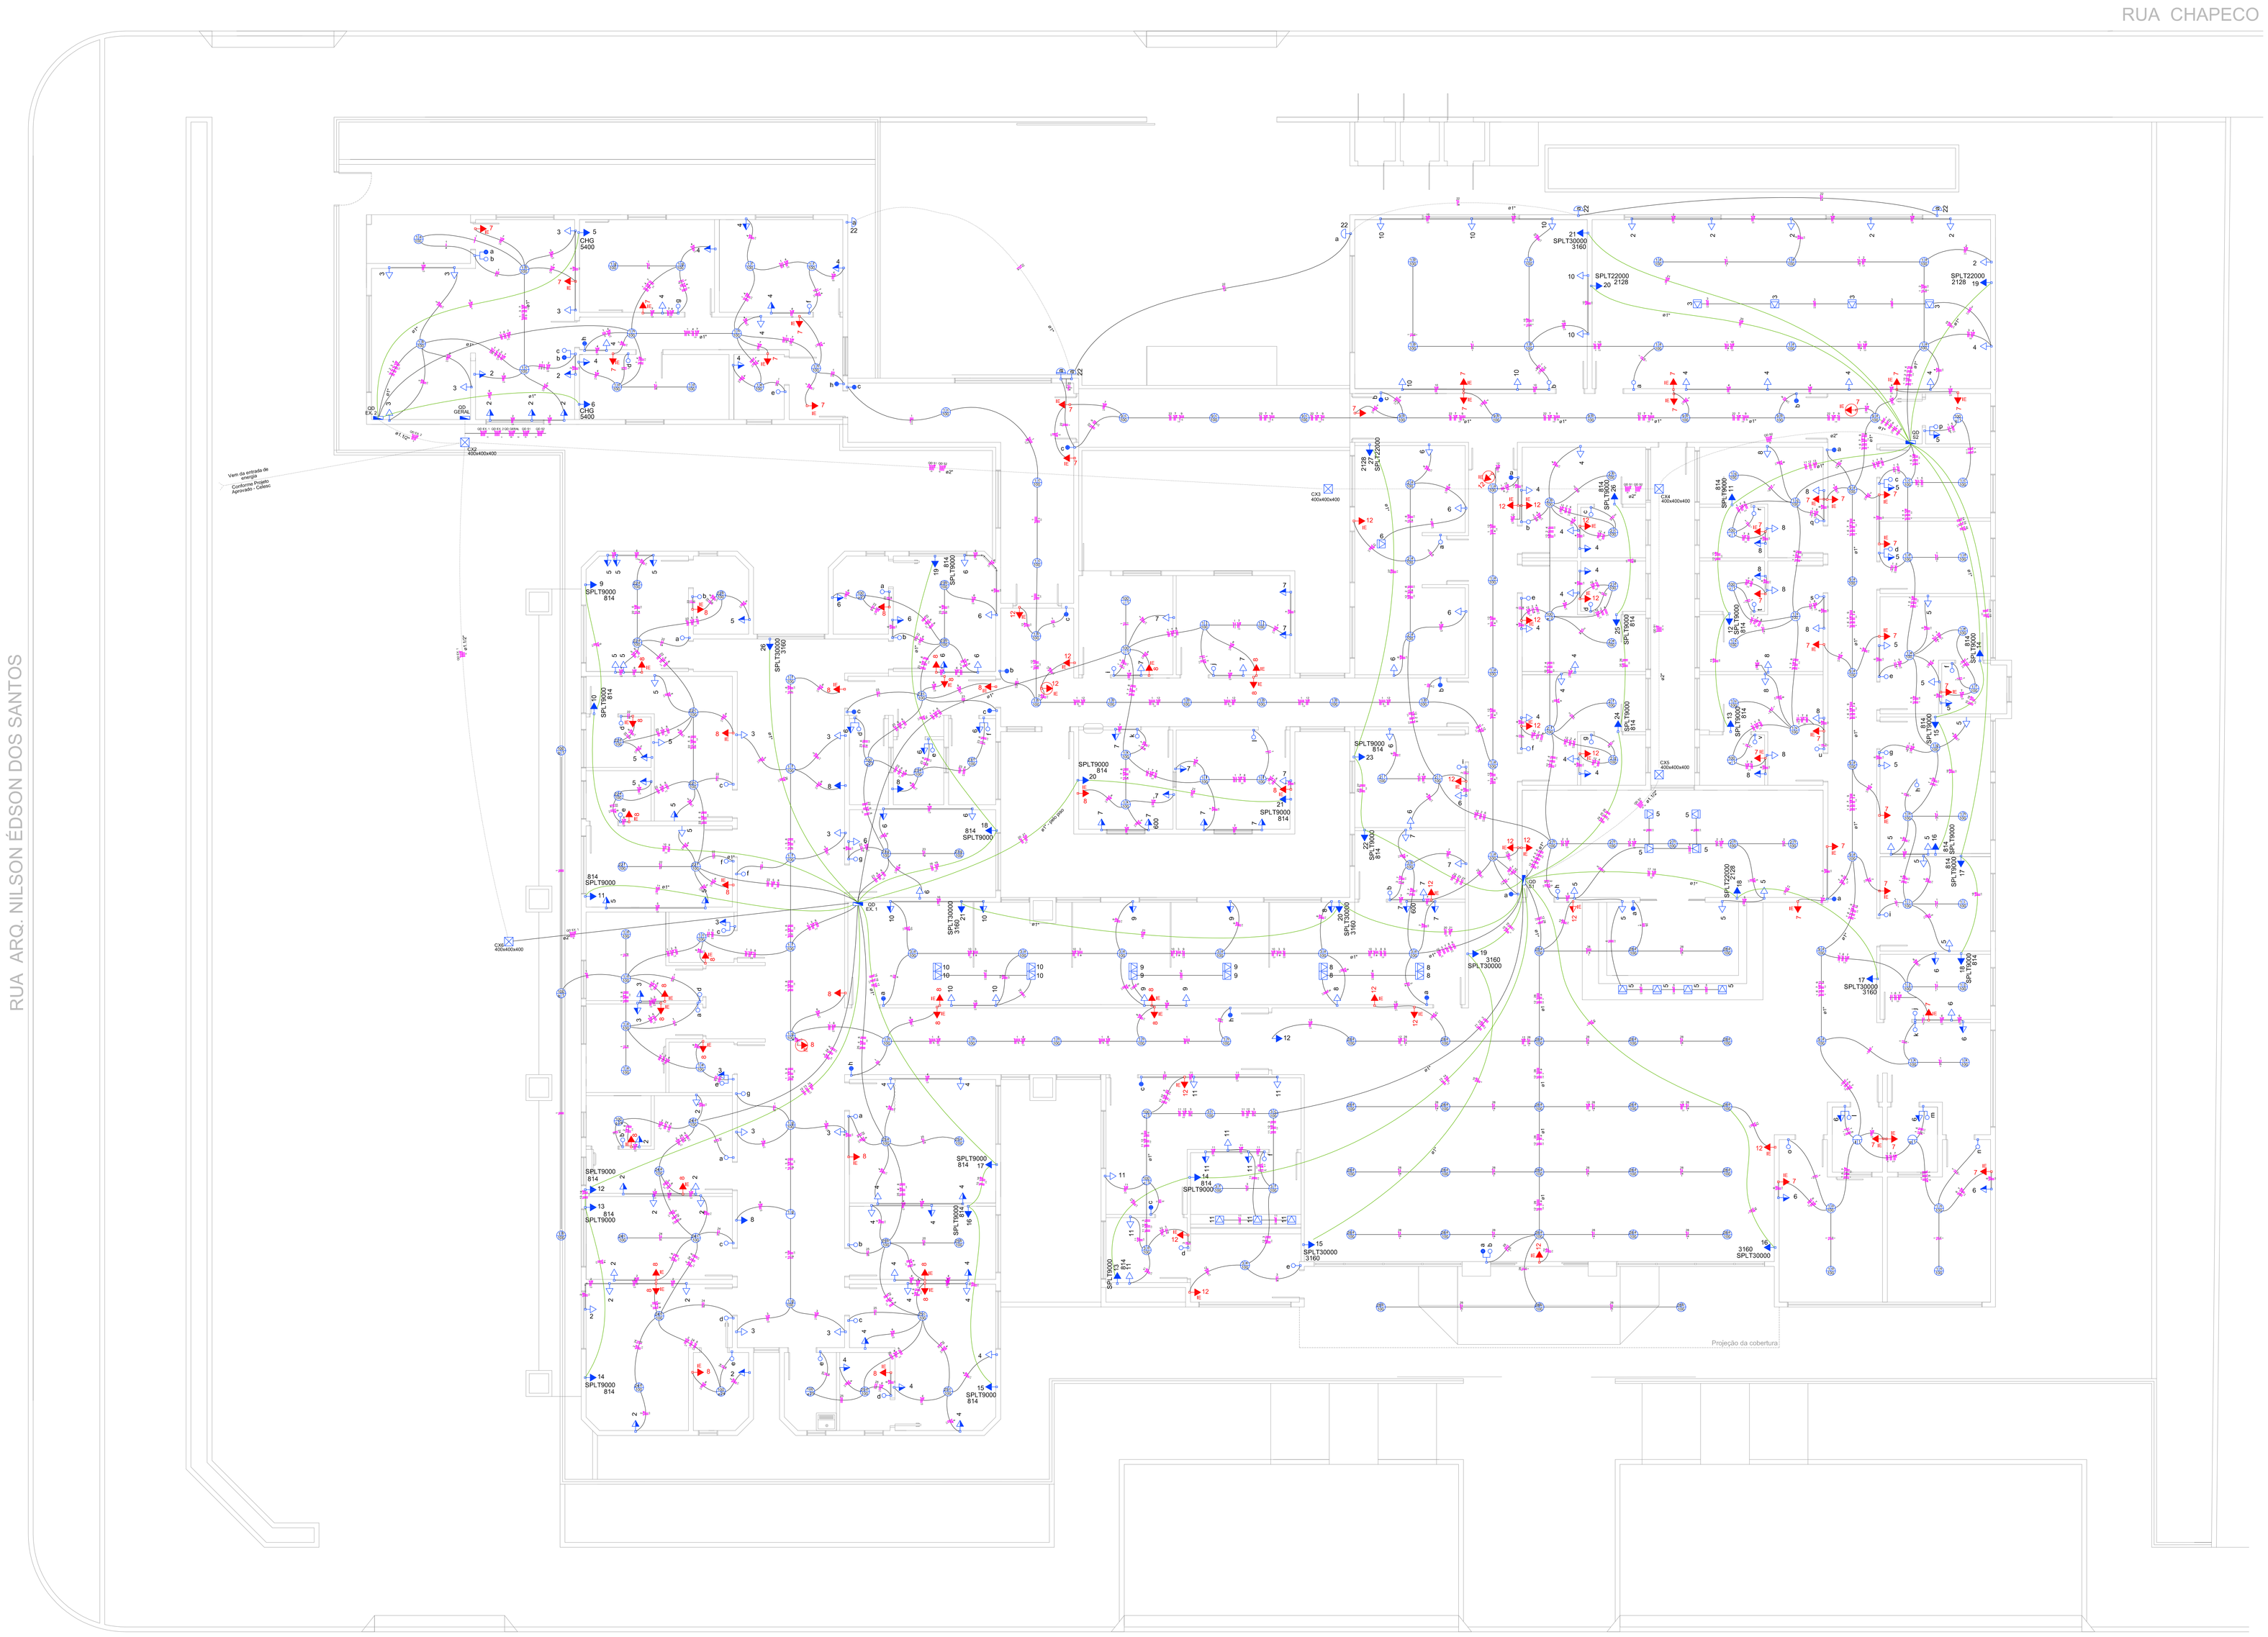

Planta Baixa
ESCALA 1:50

Legenda

6 / 5	1 tecla simples & 1 tomada + 1,10m do piso
	Caixa de medição a 1,50m do piso
400x400x400	Caixa de passagem em alvenaria
a / a	Entrada de serviço subterrânea
a / a	Interruptor 1 simples e 1 paralelo + 1,10m do piso
b / b	Interruptor paralelo 1 tecla + 1,10m do piso
b / b	Interruptor paralelo 2 teclas + 1,10m do piso
d / d	Interruptor simples 1 tecla + 1,10m do piso
a / 22	Luminária p/ lâmp. incand. comum + parede
	Luminária p/ lâmpada incand. comum teto
CHG 5 / 5400	Ponto 2P+T a 2,20m do piso
	Quadro de distribuição + embutir a 1,50m do piso
a / 600	Rate fotoelétrico a 3,00m do piso
7 / 600	Tomada hexagonal (NBR 14136) + 2P+T 10 A a 1,10m do piso
SPLT22000 / 2128	Tomada hexagonal (NBR 14136) + 2P+T 20 A a 2,20m do piso
2	Tomada hexagonal (NBR 14136) + 2P+T 10 A a 0,30m do piso
8	Tomada hexagonal (NBR 14136) + 2P+T 10 A a 1,10m do piso
12	Tomada hexagonal (NBR 14136) + 2P+T 10 A a 2,20m do piso
3 / 2P	Tomada hexagonal (NBR 14136) + 2P+T 10 A no piso
5 / 5	Tomada hexagonal (NBR 14136) + 2P+T 10 A de teto
IE / 4	Tomada hexagonal (NBR 14136) Iluminação de Emergência 2P+T 10 A a 2,20m do piso

Legenda das indicações

400x400x400	Alvenaria (piso) + 400x400x400 mm
CHG	Tomada + uso específico + Chuveiro grande
SPLT22000	Tomada + uso específico + Condicionador de ar Split 22000BTU
SPLT30000	Tomada + uso específico + Condicionador de ar Split 30000BTU
SPLT9000	Tomada + uso específico + Condicionador de ar Split 9000BTU
IE	Tomada hexagonal Iluminação de Emergência + 2P+T 10 A + alta

Legenda das indicações

IE	Tomada hexagonal Iluminação de Emergência + 2P+T 10 A + alta
	ELETRODUTO EMBUTIDO NA PAREDE OU TETO
	ELETRODUTO EMBUTIDO NO PISO
	CONDUTORES NEUTRO, FASE, RETORNO E TERRA.

IMPORTANTE:
- Condutores não cotados serão de 1,50 mm².
- Eletrodutos não cotados serão de 0,34".
- Os pontos na cor vermelha são de iluminação/sinalização de emergência;
- Pontos de chuveiro e ar condicionado deverão ter eletrodutos independentes ligados diretamente ao quadro, identificados em planta pela cor verde.

AÇÃO	DESCRIÇÃO	DATA	RESPONSÁVEL
00	Emissão inicial	11/2018	ES

AMFRI
ASSOCIAÇÃO DOS MUNICÍPIOS DA REGIÃO DA FOZ DO RIO ITAJAÍ
Rua Luiz Lopes Gonzaga, 1655 - Bairro São Vicente - CEP 88309-421 - Itajaí-SC - CREA-SC 050.968-0
www.amfri.org.br amfri@amfri.org.br engenharia@amfri.org.br

Prefeitura Municipal de Itajaí
Estado de Santa Catarina

UBS RIO BONITO
Rua Arq. Nilson Edson dos Santos - São Vicente, Itajaí/SC

Data: Nov/2018	Projeto: INSTALAÇÕES ELÉTRICAS	Conteúdo da Folha: Distribuição elétrica
Escala: 1/75	Estatística: Área do projeto 1.222,25 m²	
Desenho: Enio Sampaio	Prefeitura Municipal: Emerson Roberto Duarte, Secretário Municipal de Saúde	Responsável Técnico: Christian Eduardo Sgorla, Arq. e Urb. - CAU/BR A34462-1
Folha: 01/02		